

CITTA' DI TORINO

DIREZIONE SERVIZI TECNICI
SERVIZIO EDIFICI COMUNALI GESTIONE TECNICA

MANUTENZIONE E SICUREZZA ESTERNA
FABBRICATI MUNICIPALI
(C.O. 4574 CUP. C14E17000320004)

LOTTO 1

Responsabile Procedimento:

ing. Eugenio BARBIRATO

Progettista

arch. Massimo CASASSA MONT

Collaboratori

arch. Elisabetta PORRO

dott. Flavio PALERMO

PROGETTO ESECUTIVO

NOME-FILE | Scala Plot
1:10

RIFERIMENTO


SCALA: 1:200

ELABORATO
TAV.
S-12

VIA CONTE DI ROCCAIONE 11
EX BAGNI PUBBLICI

Cantieramento e apprestamenti di sicurezza

REV	MODIFICHE	DISEGNATORE
1	EMISSIONE	gennaio 2018
	EMISSIONE	E.P.

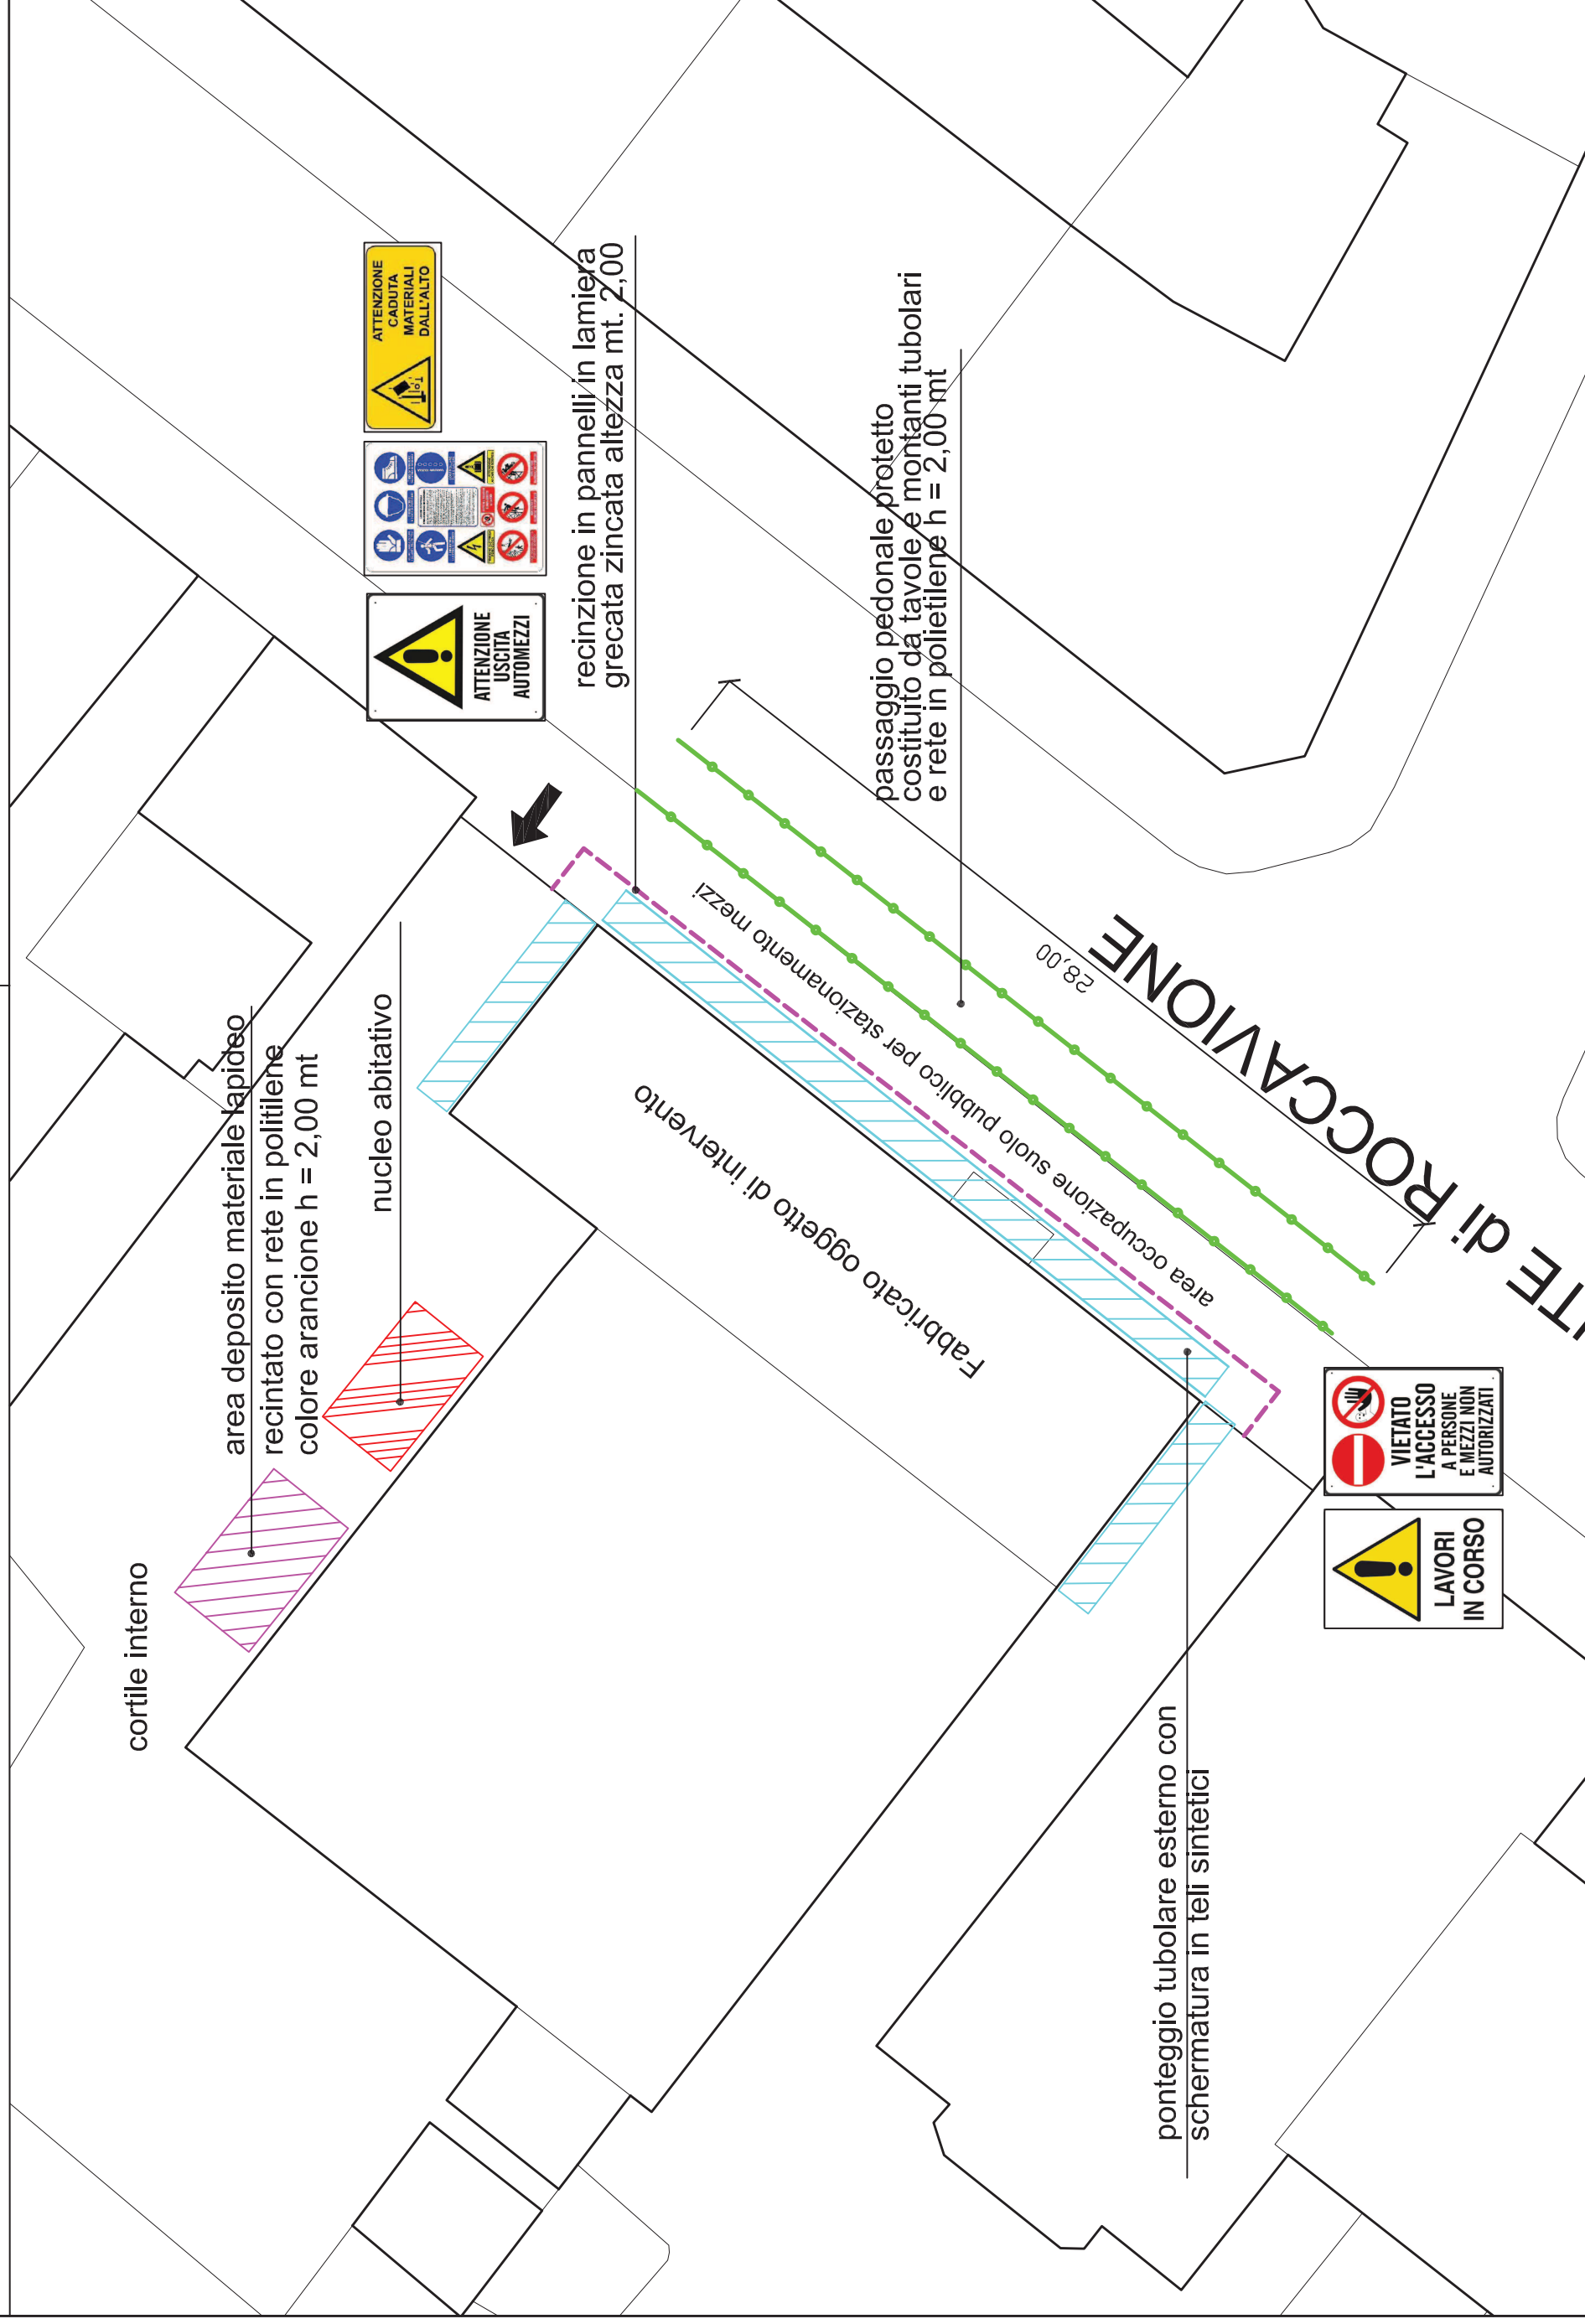

PLANIMETRIA DELL'AREA - SCALA 1:200

SIMBOLI ORGANIZZAZIONE CANTIERE / PIANO DI SICUREZZA

	NUCLEO ABITATIVO dim. 2,40 x 5,00 x 2,50
	AREA STOCCAGGIO MATERIALI
	PASSAGGIO PEDONALE PROTETTO
	PONTEGGIO TUBOLARE ESTERNO
	ACCESSO MEZZI
	ACCESSO PEDONALE