

CITTA' DI TORINO

DIREZIONE SERVIZI TECNICI
SERVIZIO EDIFICI COMUNALI GESTIONE TECNICA

MANUTENZIONE E SICUREZZA ESTERNA
FABBRICATI MUNICIPALI
(C.O. 4574 CUP. C14E17000320004)

LOTTO 1

Responsabile Procedimento: ing. Eugenio BARBIRATO
Progettista: arch. Massimo CASASSA MONT
Collaboratori: arch. Elisabetta PORRO
dott. Flavio PALERMO

PROGETTO ESECUTIVO

VIA GARIBALDI 25
ex ANTICHI CHIOSTRI

Cantieramento e apprestamenti di sicurezza

REV	MODIFICHE	DESIGNATORE
1	EMISSIONE	gennaio 2018 E.P.


NOME-FILE Scala Plot
1:10

RIFERIMENTO

SCALA: 1:100

ELABORATO

TAV.
S-14

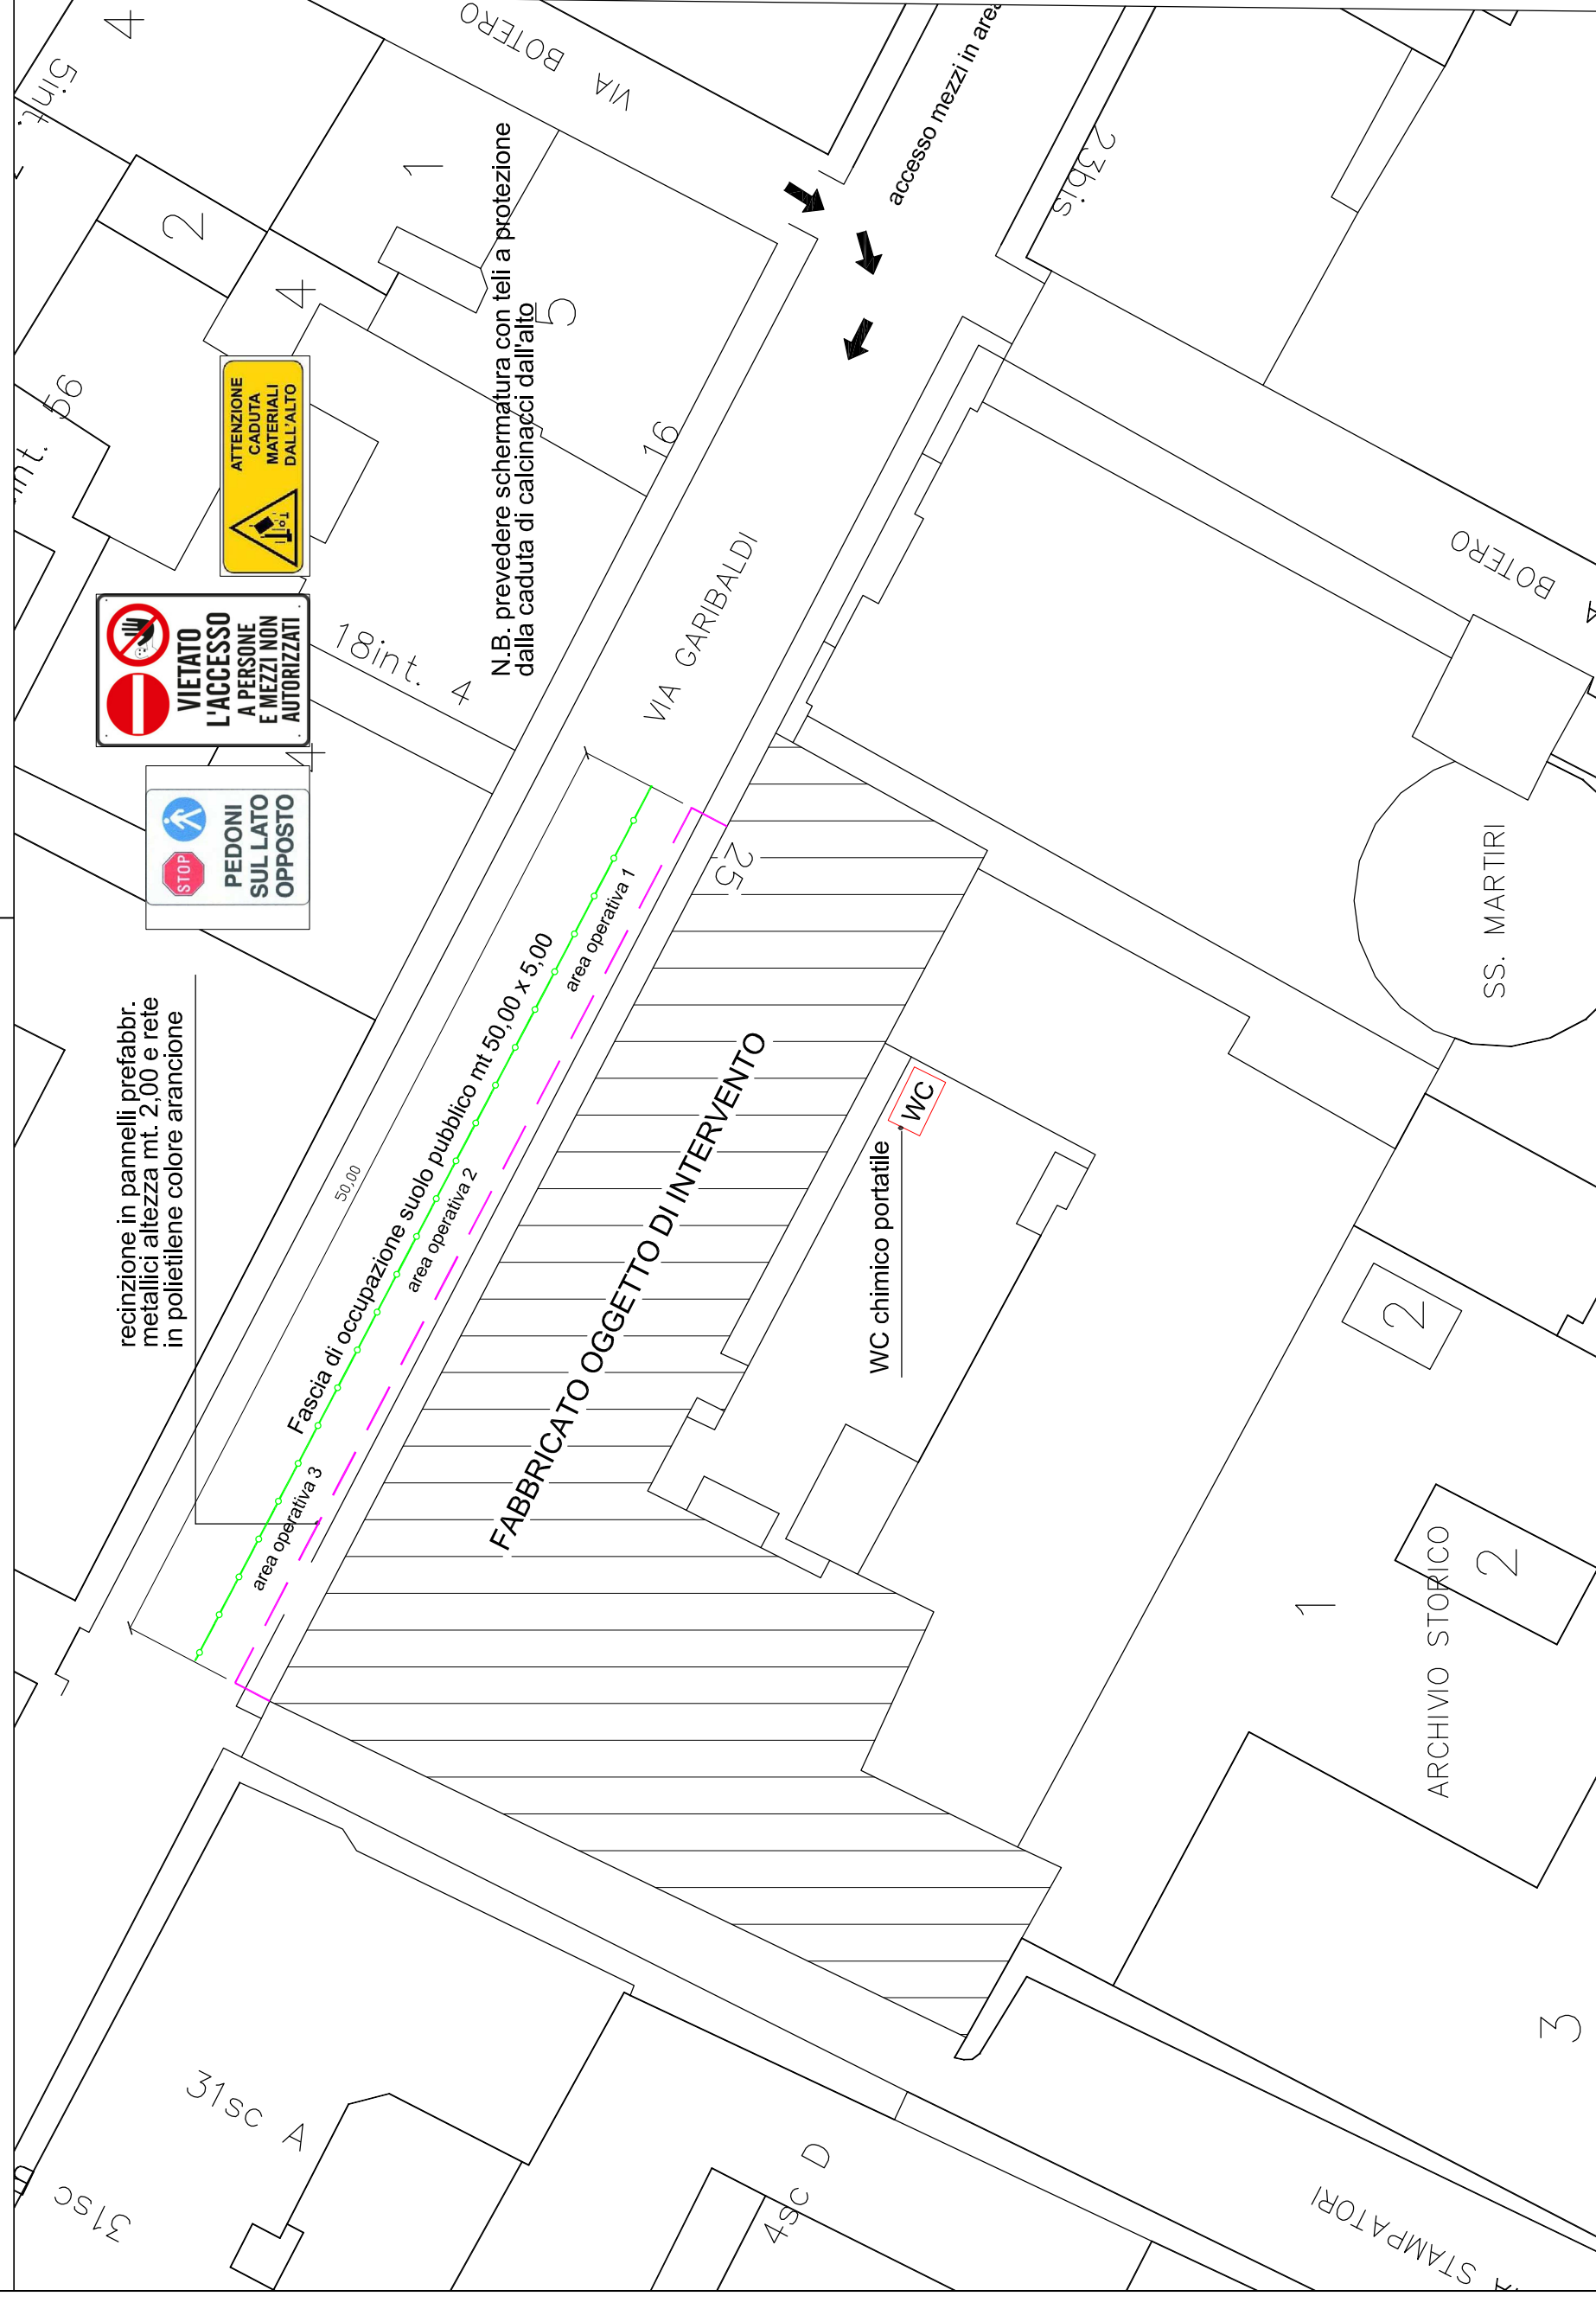

PLANIMETRIA SCALA 1:300

SIMBOLI ORGANIZZAZIONE CANTIERE / PIANO DI SICUREZZA

	RECINZIONI E PARAPETTI
	PASSAGGIO PEDONALE PROTETTO
	BAGNO CHIMICO PORTATILE