

CITTA' DI TORINO

DIREZIONE SERVIZI TECNICI
SERVIZIO EDIFICI COMUNALI GESTIONE TECNICA

MANUTENZIONE E SICUREZZA ESTERNA
FABBRICATI MUNICIPALI
(C.O. 4574 CUP. C14E17000320004)

Responsabile Procedimento: ing. Eugenio BARBARATO

Progettista arch. Massimo CASASSA MONT

Collaboratori arch. Elisabetta PORRO

dot. Flavio PALERMO

PROGETTO ESECUTIVO

VIA ZANELLA 17
CASCINA AIRALE

Pulizia area e demolizioni: porzioni a rischio crollo


| | | |
|-----|------------|-------------------|
| REV | MODIFICHE | DISEGNATORE |
| 1 | EMMISSIONE | ottobre 2017 E.P. |
| | EMMISSIONE | |

NOME-FILE Scala Plot
1:10

RIFERIMENTO


SCALA: 1:1000

ELABORATO
TAV.
A-03

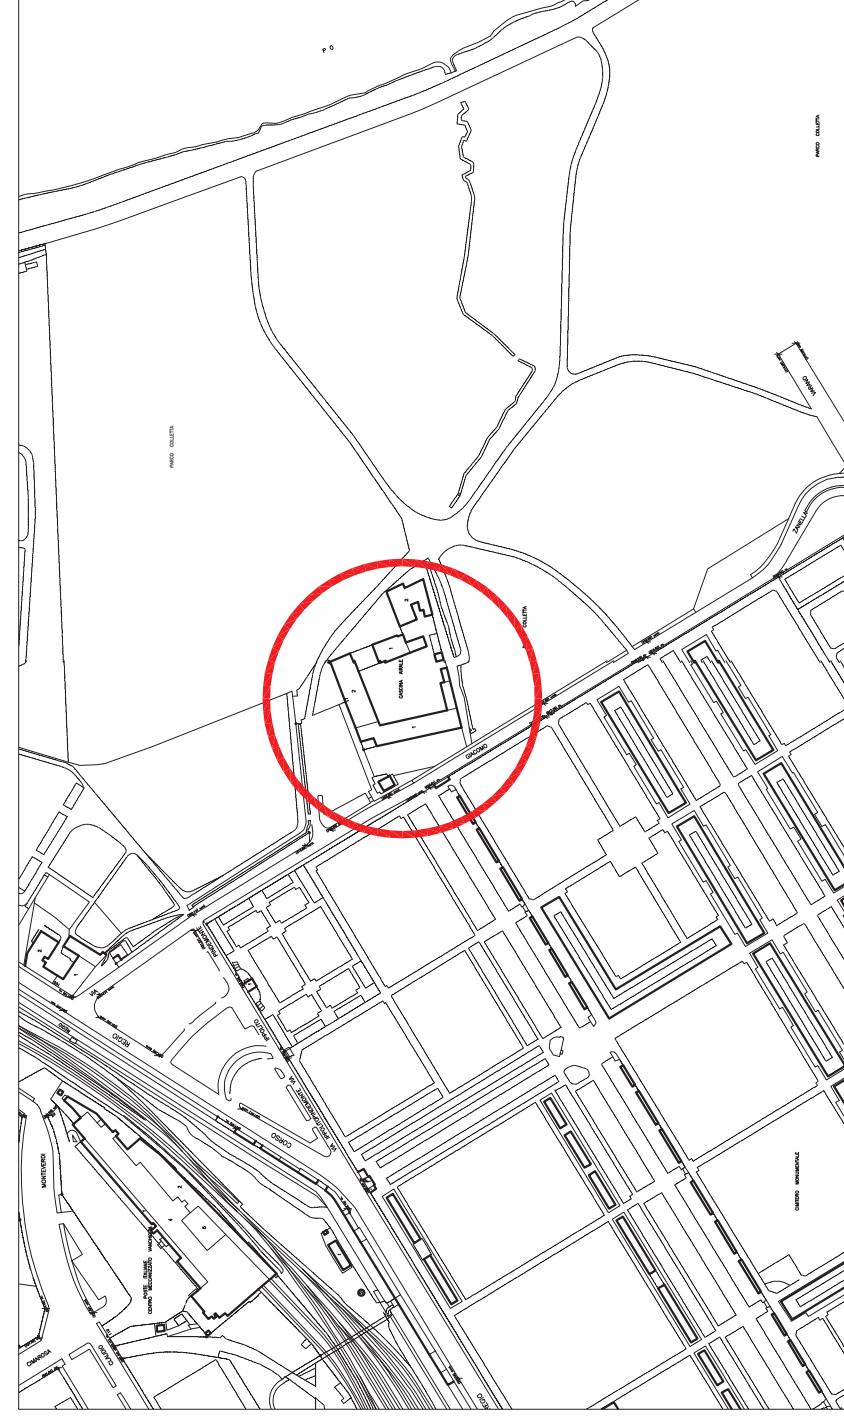


CARTA TECNICA

SCALA 1:5000

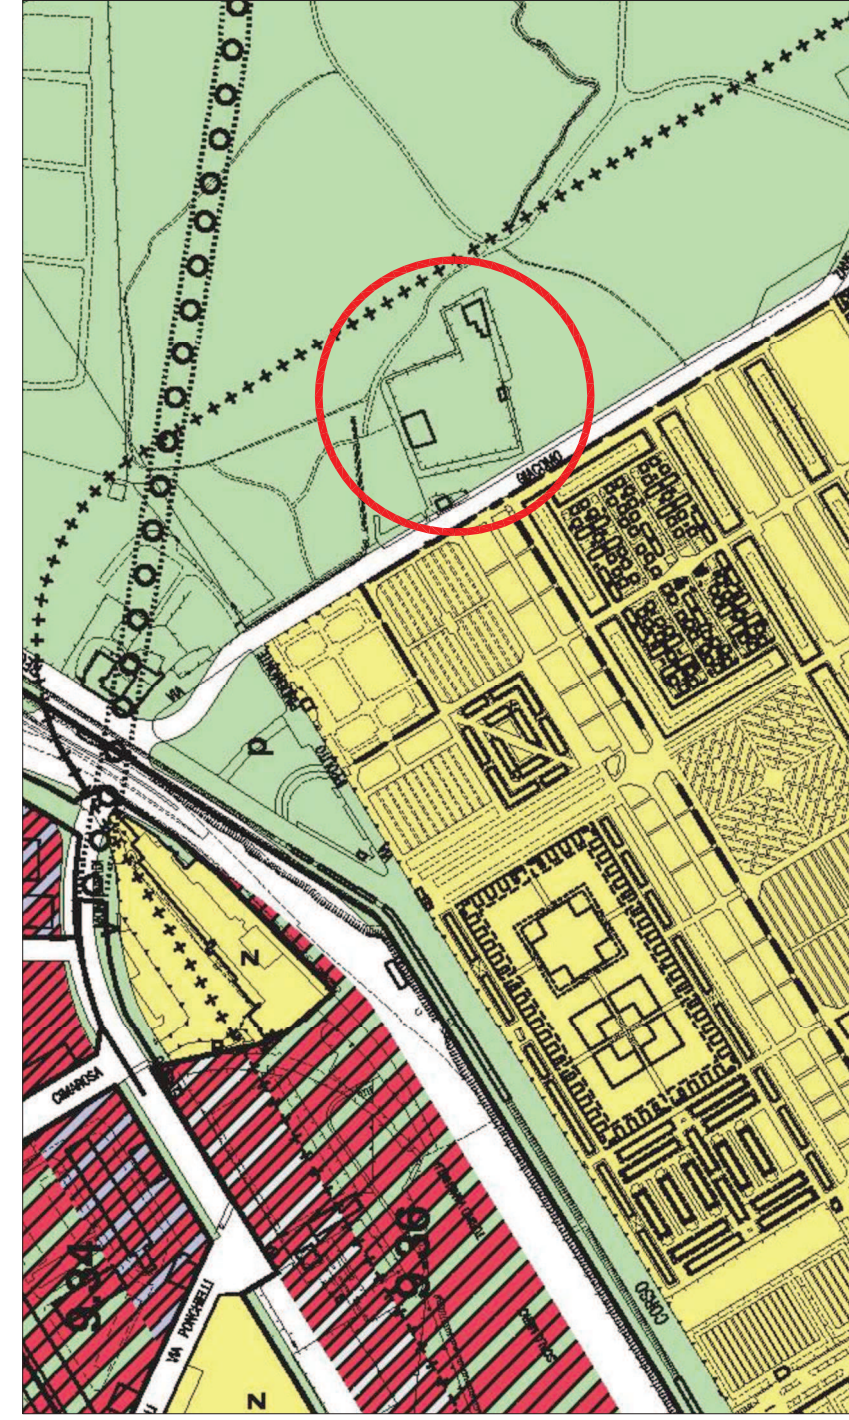

P.R.G.C.

SCALA 1:5000

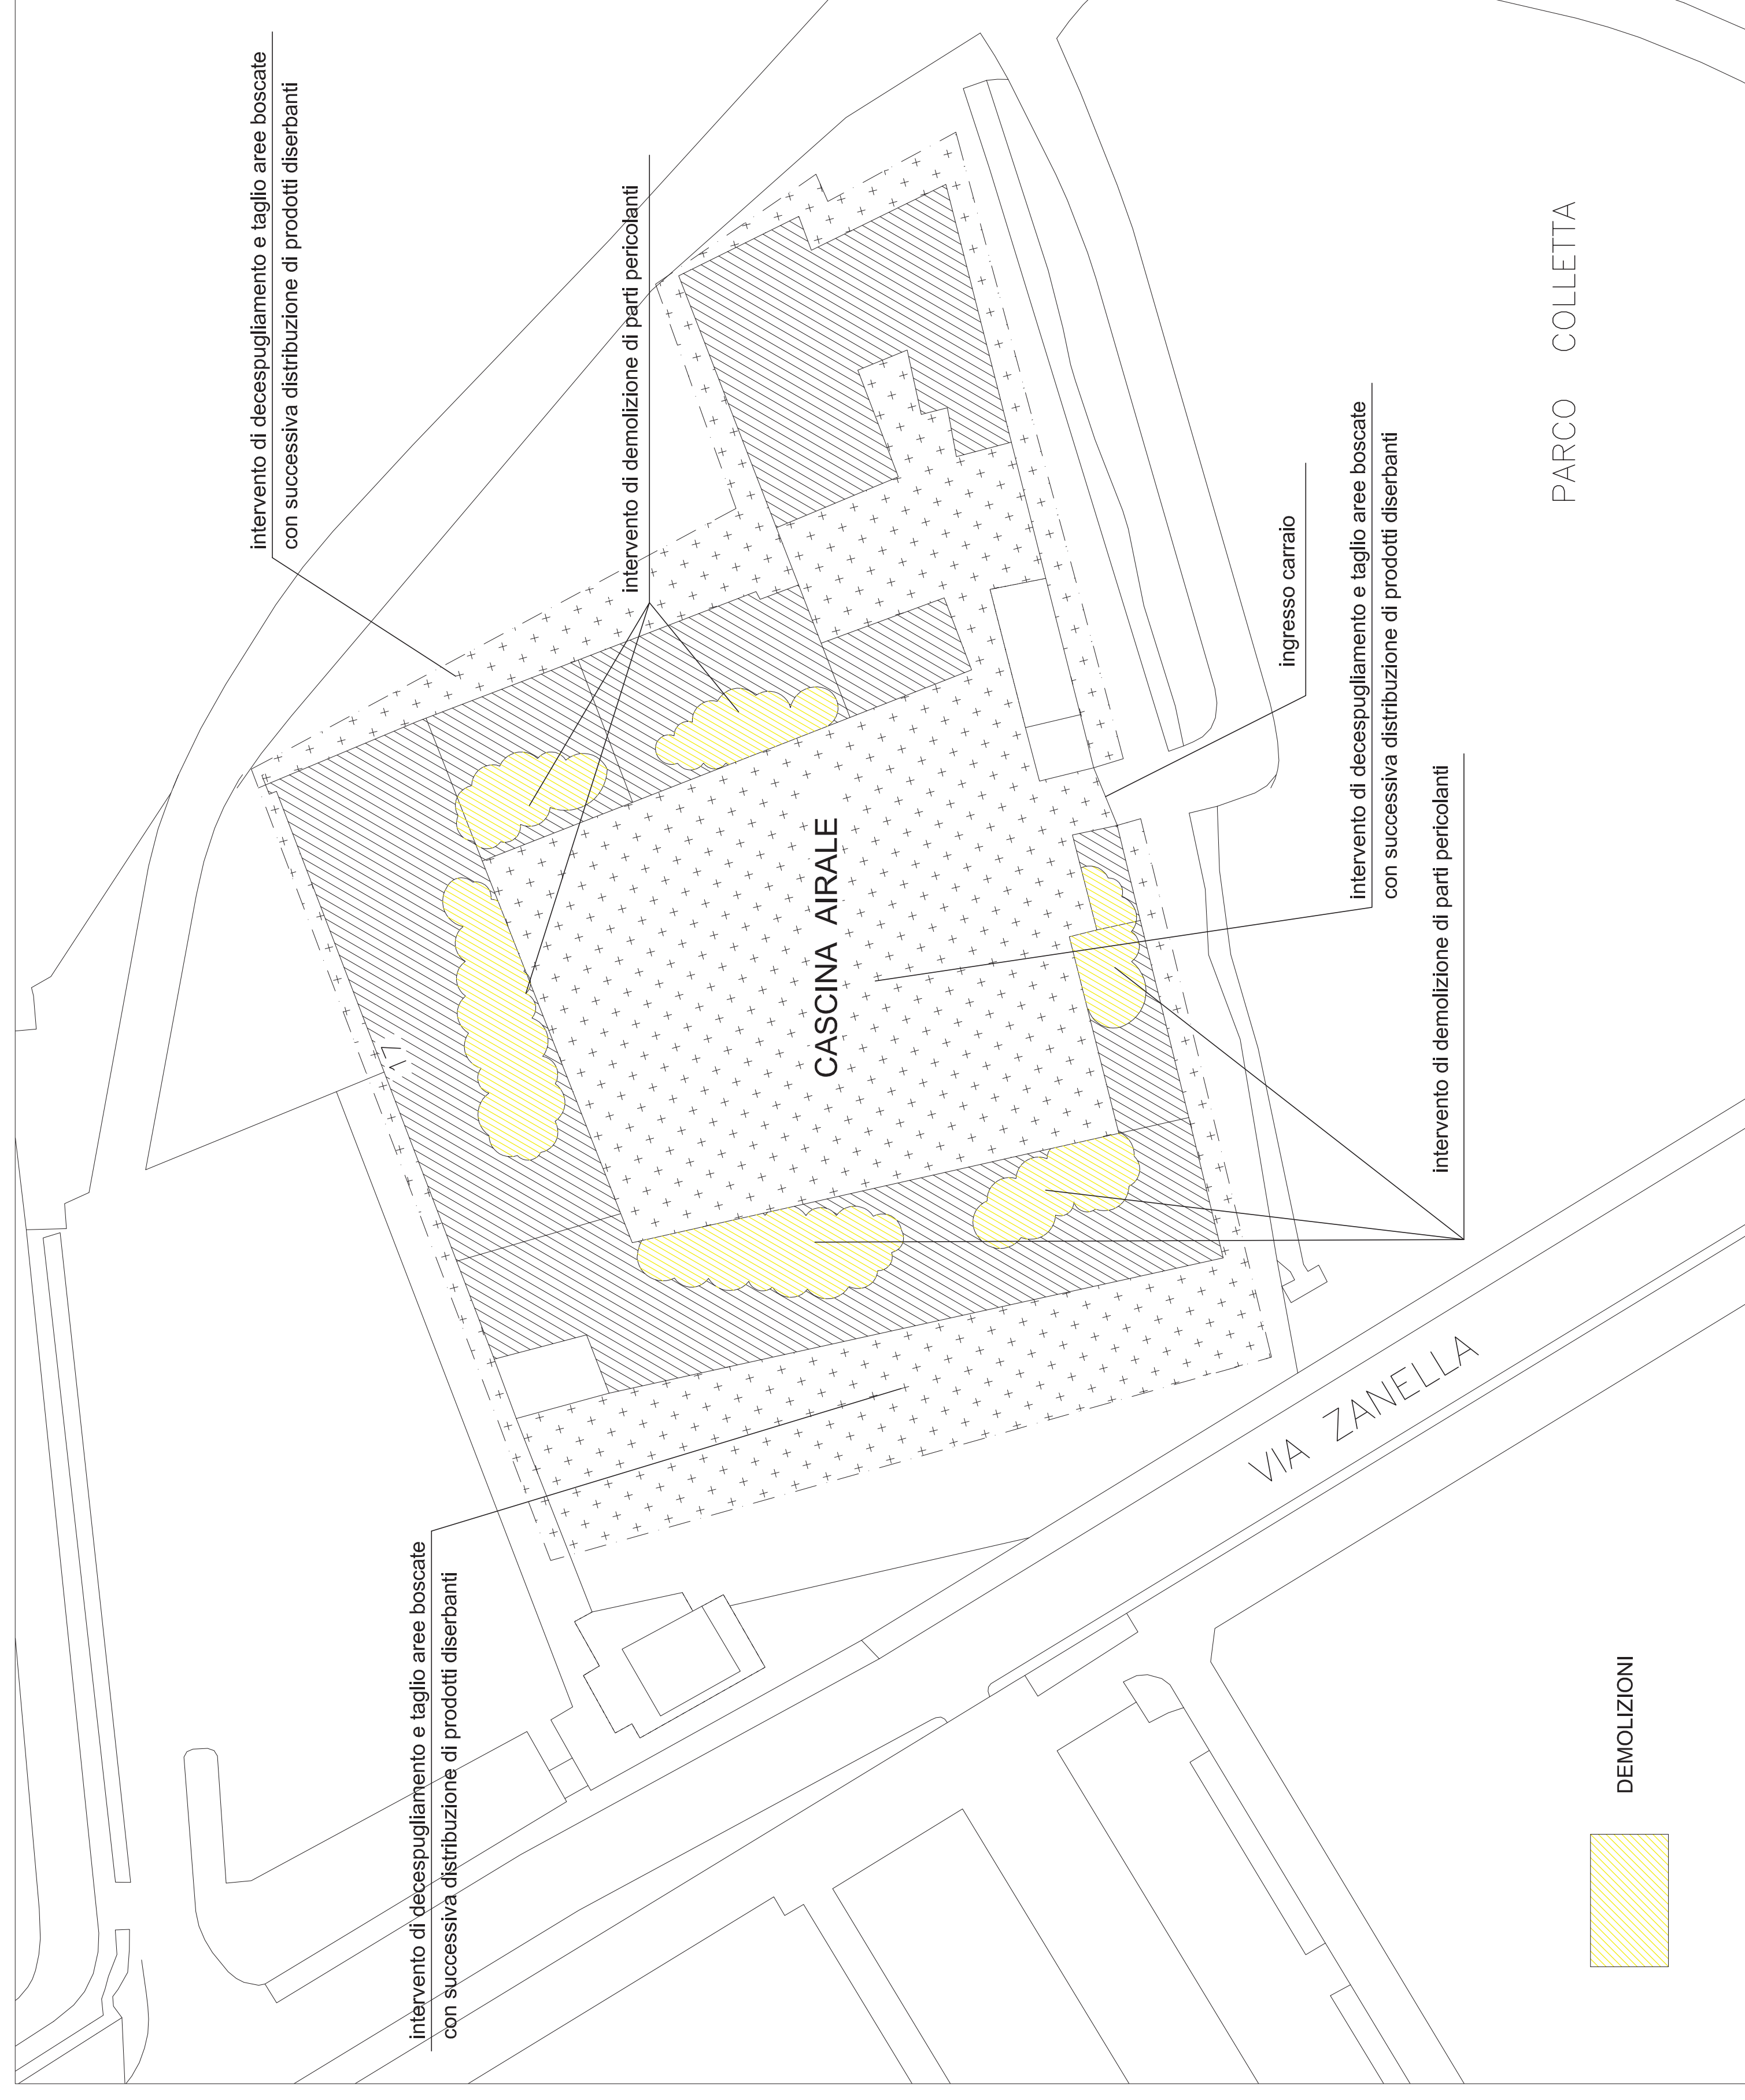

intervento di decespugliamento e taglio aree boscate con successiva distribuzione di prodotti diserbanti

intervento di decespugliamento e taglio aree boscate con successiva distribuzione di prodotti diserbanti

intervento di demolizione di parti pericolanti

CASCINA AIRALE

VIA ZANELLA

ingresso carrai

intervento di decespugliamento e taglio aree boscate con successiva distribuzione di prodotti diserbanti

intervento di demolizione di parti pericolanti

PARCO COLLETTA



DEMOLIZIONI



FOTO 1



FOTO 2



FOTO 3