

CITTA' DI TORINO

DIREZIONE SERVIZI TECNICI
SERVIZIO EDIFICI COMUNALI GESTIONE TECNICA

MANUTENZIONE E SICUREZZA ESTERNA
FABBRICATI MUNICIPALI
(C.O. 4574 CUP. C14E17000320004)

LOTTO1

Responsabile Procedimento:

ing. Eugenio BARBIRATO

Progettista

arch. Massimo CASASSA MONT

Collaboratori

arch. Elisabetta PORRO

dott. Flavio PALERMO

PROGETTO ESECUTIVO

STRADA SANTA MARGHERITA 139
PARCO VILLA GENERO

LOTTO1

Rimozione canne in amianto e messa in sicurezza facciate

REV	MODIFICHE	DISEGNATORE
1	EMISSIONE	ottobre 2017
	EMISSIONE	E.P.


NOME-FILE

Scala Plot
1:10


RIFERIMENTO

SCALA: 1:200

ELABORATO
TAV.
A-06

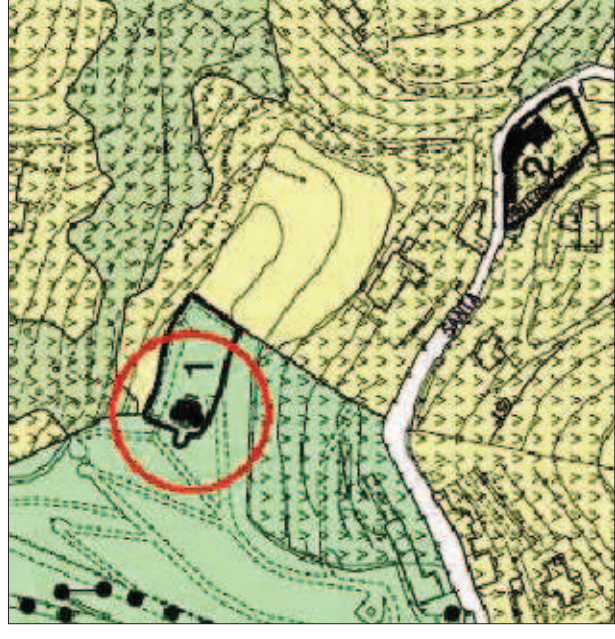

ESTRATTO DI P.R.G.G

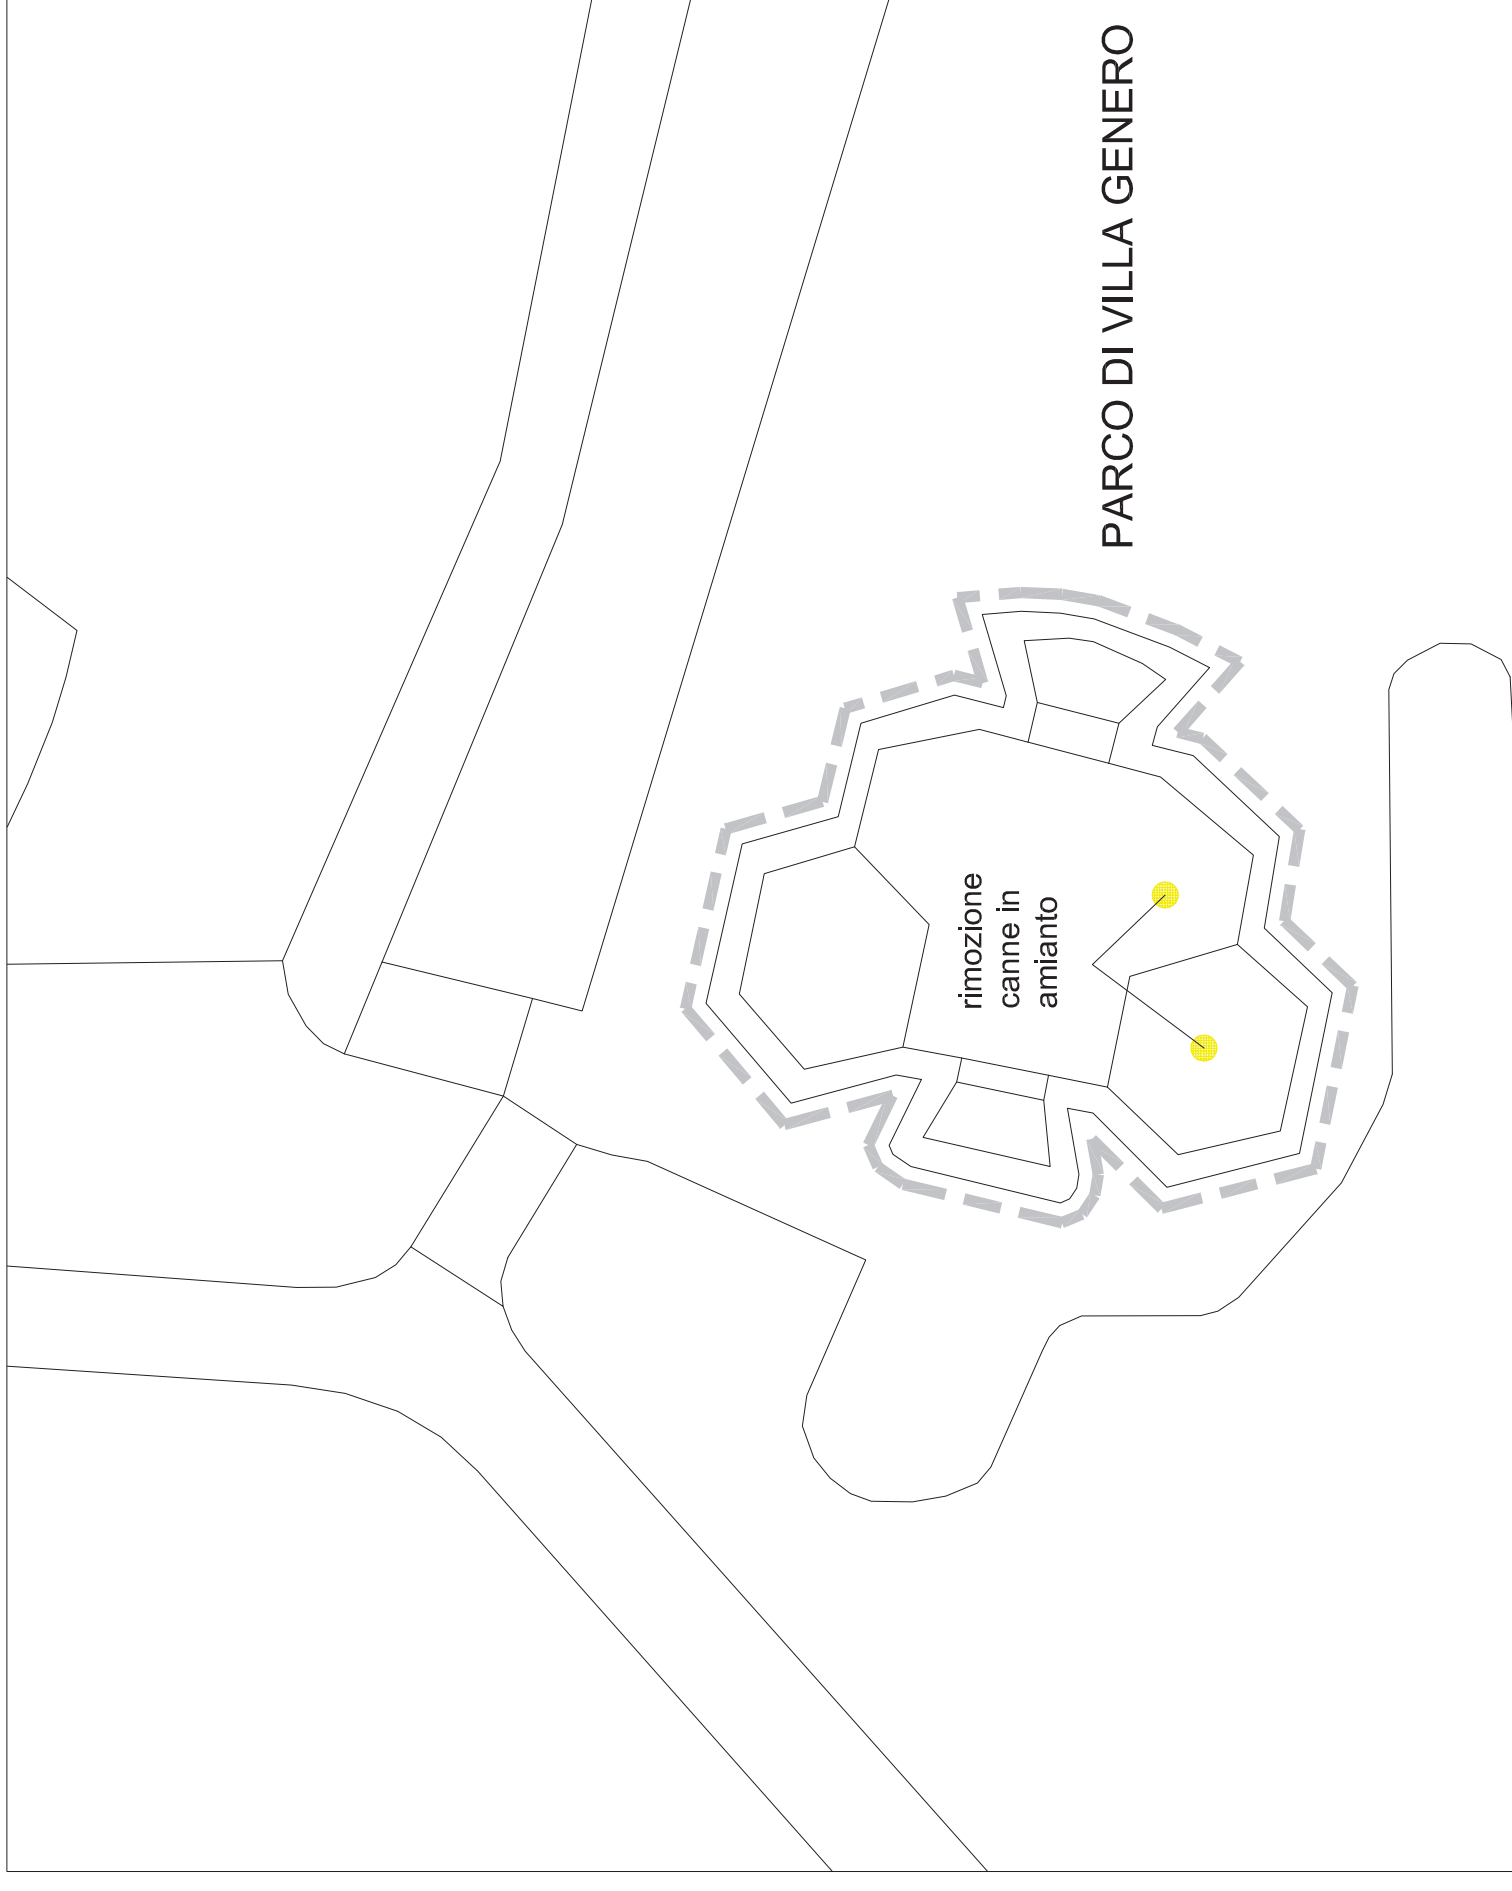

PARCO DI VILLA GENERO

INTERVENTI PREVISTI:

- verifica di stabilità degli intonaci con battitura
- spicconature delle zone ammalorate

----- facciata oggetto di intervento