

# CITTA' DI TORINO

DIREZIONE SERVIZI TECNICI  
SERVIZIO EDIFICI COMUNALI GESTIONE TECNICA

MANUTENZIONE E SICUREZZA ESTERNA  
FABBRICATI MUNICIPALI  
(C.O. 4574 CUP. C14E17000320004)

LOTTO 1

Responsabile Procedimento: ing. Eugenio BARBIRATO

Progettista arch. Massimo CASASSA MONT

Collaboratori arch. Elisabetta PORRO

dott. Flavio PALERMO

## PROGETTO ESECUTIVO

NOME-FILE Scala-Plot  
1:10


RIFERIMENTO  
VIA BLIGNY 19

SCALA: 1:100

ELABORATO  
TAV.  
A-08

Messa in sicurezza facciate

REV	MODIFICHE	EMISSIONE	ottobre 2017	E.P.	DISEGNATORE
1		EMISSIONE			







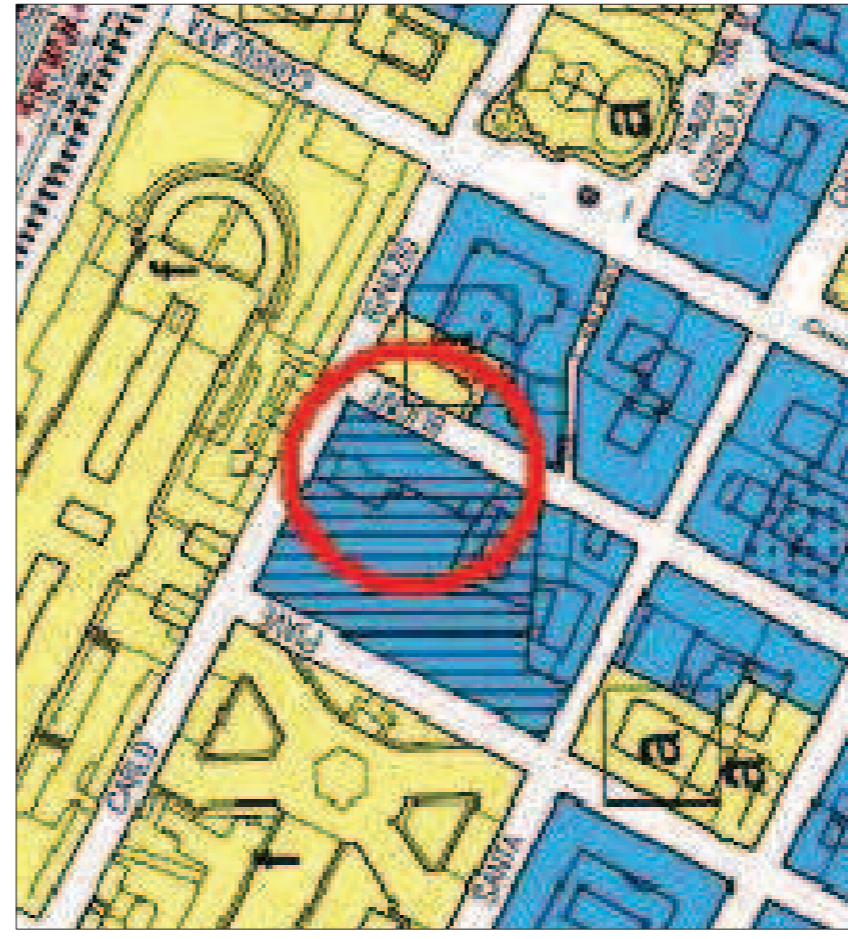


ESTRATTO DI P.R.G. SCALA 1:2000



CARTA TECNICA

SCALA 1:2000

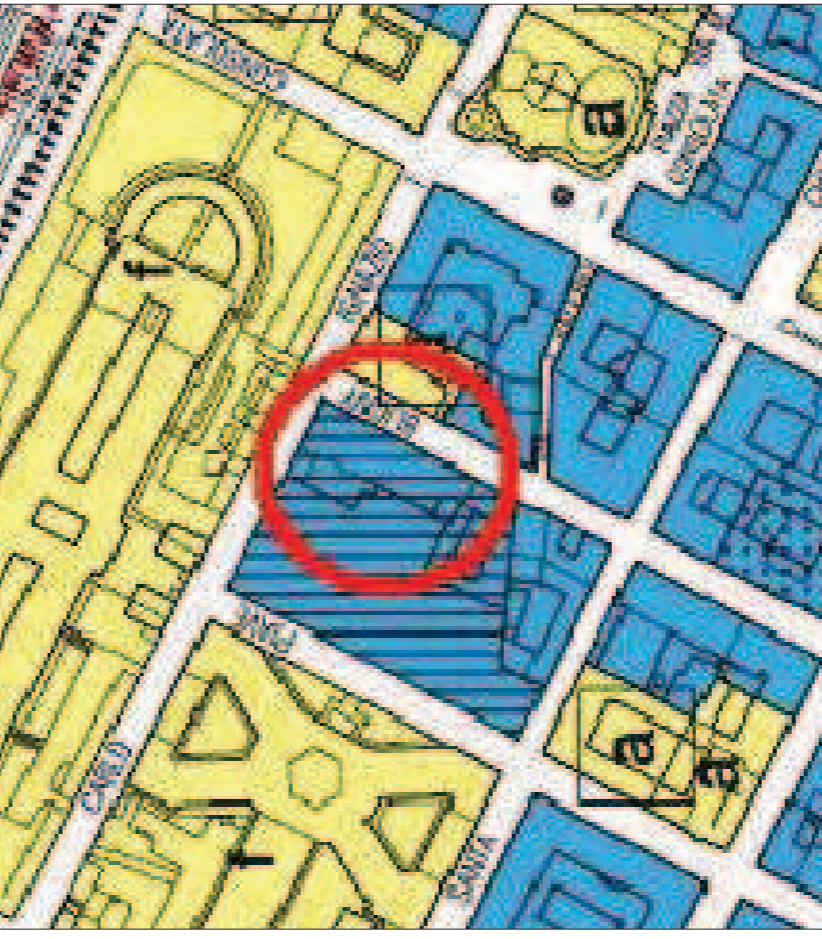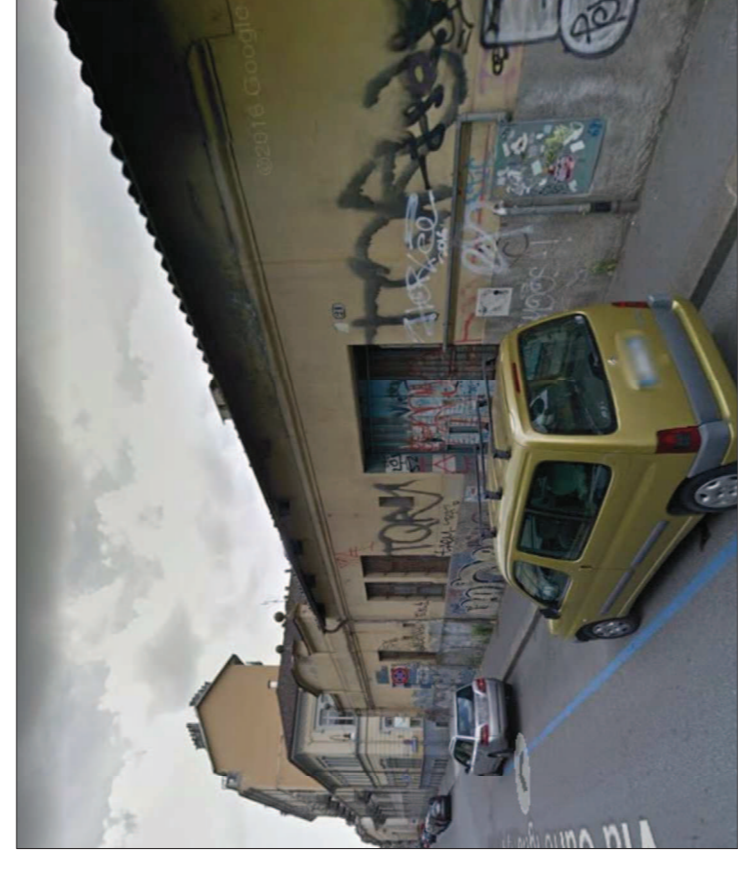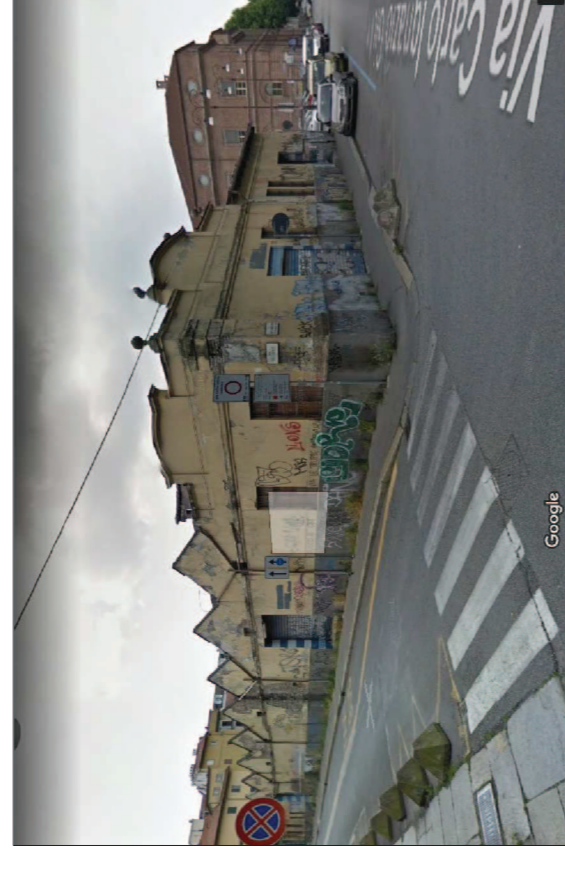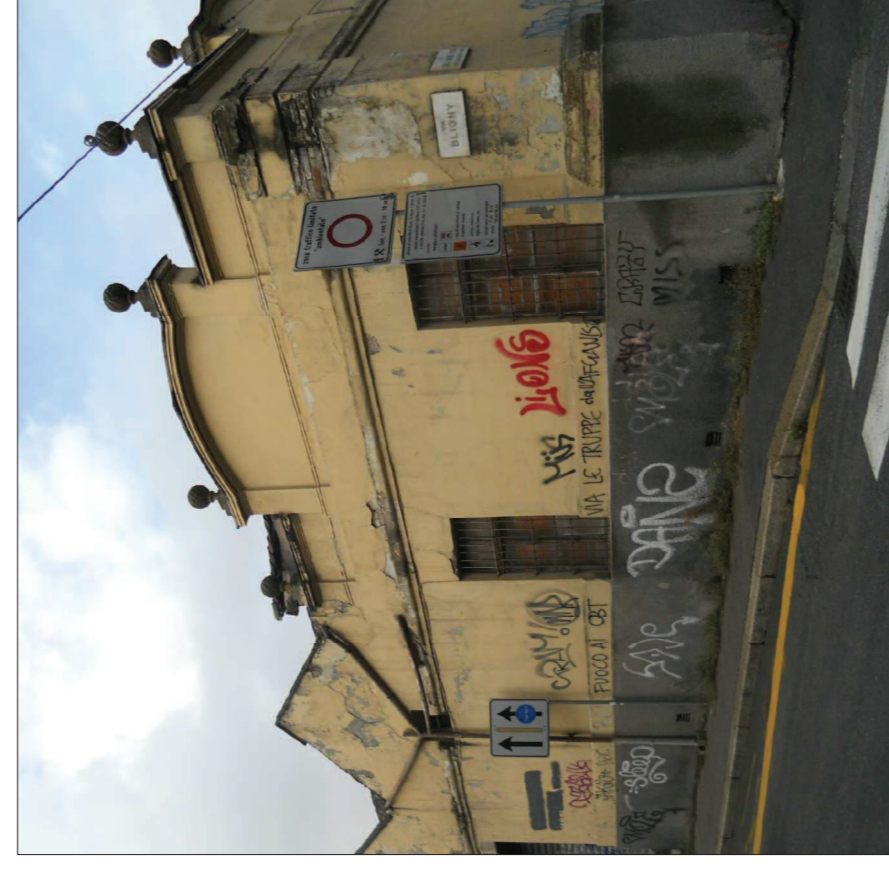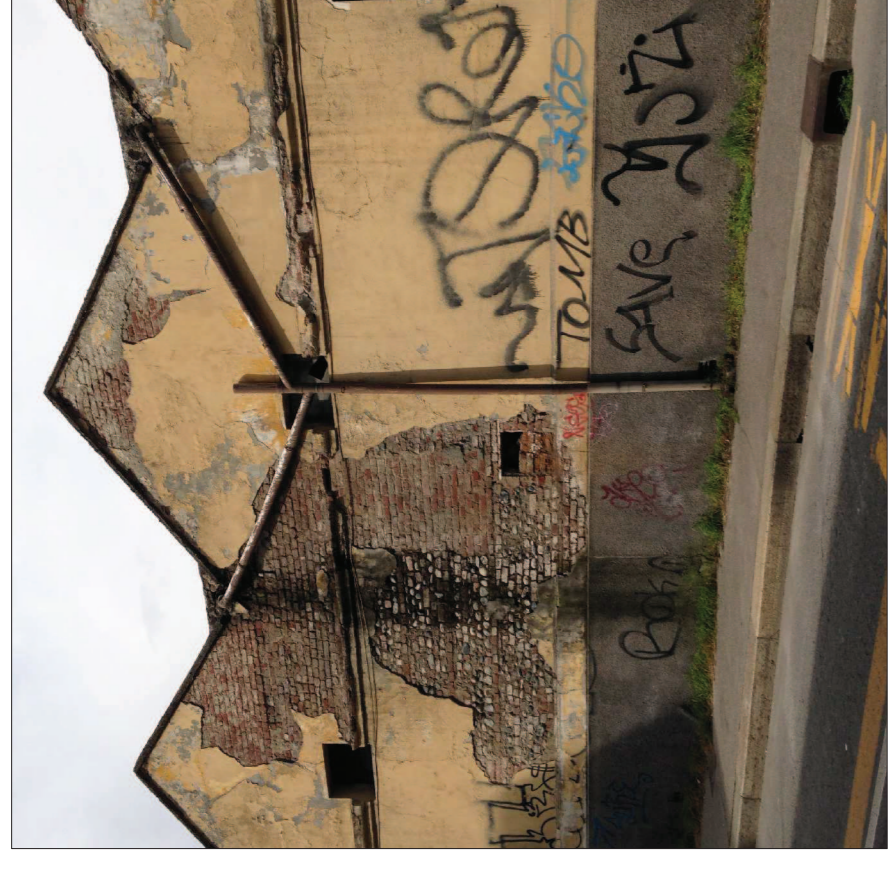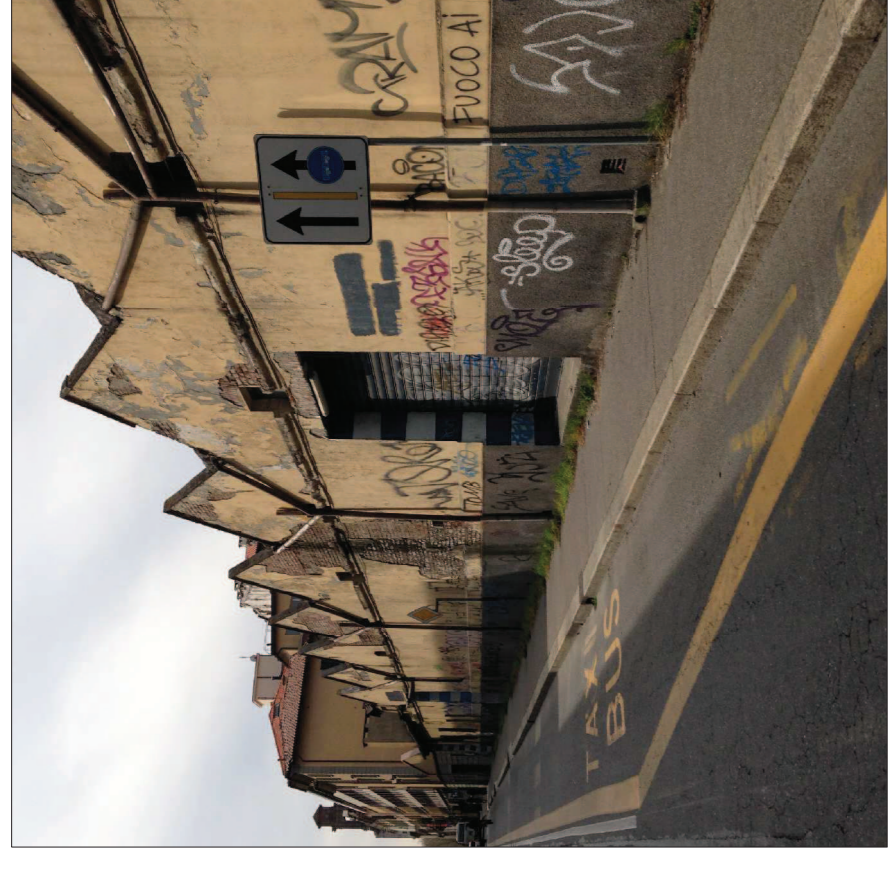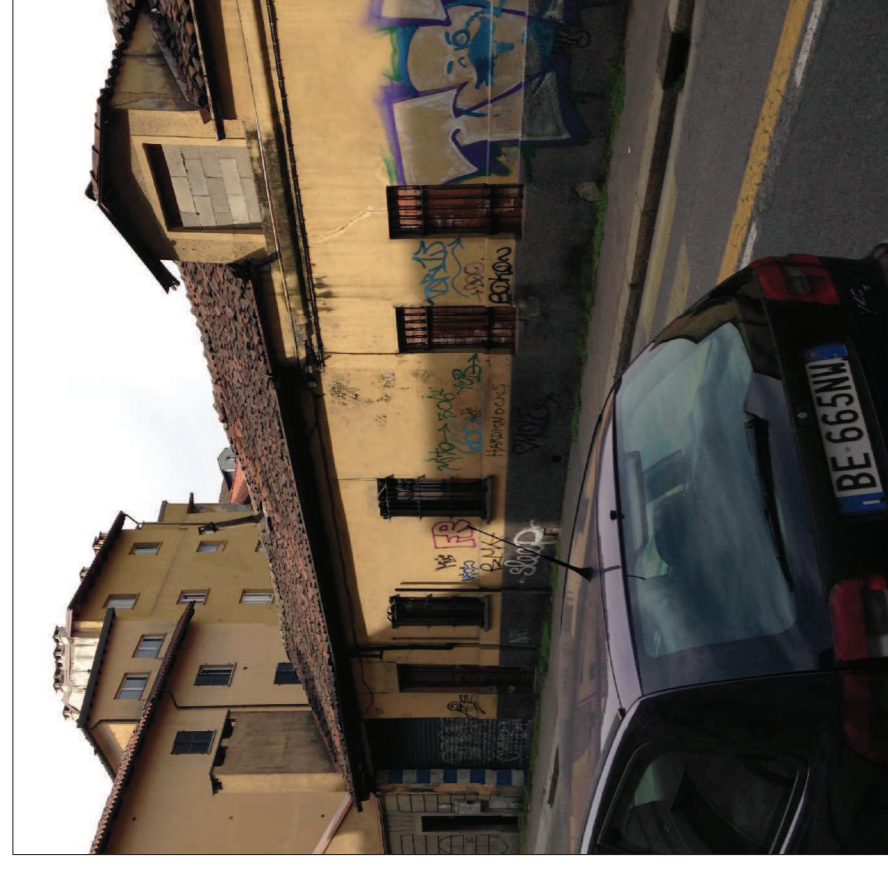

ESTRATTO DI P.R.G. SCALA 1:2000



CARTA TECNICA

SCALA 1:2000

