

CITTA' DI TORINO

DIREZIONE SERVIZI TECNICI
SERVIZIO EDIFICI COMUNALI GESTIONE TECNICA

MANUTENZIONE E SICUREZZA ESTERNA
FABBRICATI MUNICIPALI
(C.O. 4574 CUP. C14E170003200004)

LOTTO1

Responsabile Procedimento:

ing. Eugenio BARBIRATO

Progettista

arch. Massimo CASASSA MONT

Collaboratori

arch. Elisabetta PORRO

dott. Flavio PALERMO

PROGETTO ESECUTIVO

VIA PESSINETTO 36

Messa in sicurezza facciate

REV	MODIFICHE	DISEGNATORE
	EMISSIONE	ottobre 2017
1	EMISSIONE	E.P.

NOME-FILE
Scala Plot
1:10

RIFERIMENTO

SCALA: 1:200

ELABORATO


TAV.

A-10

INTERVENTI PREVISTI:

- indagini termografiche
- verifica di stabilità degli intonaci con battitura
- spicconature delle zone ammalorate

----- facciata oggetto di intervento

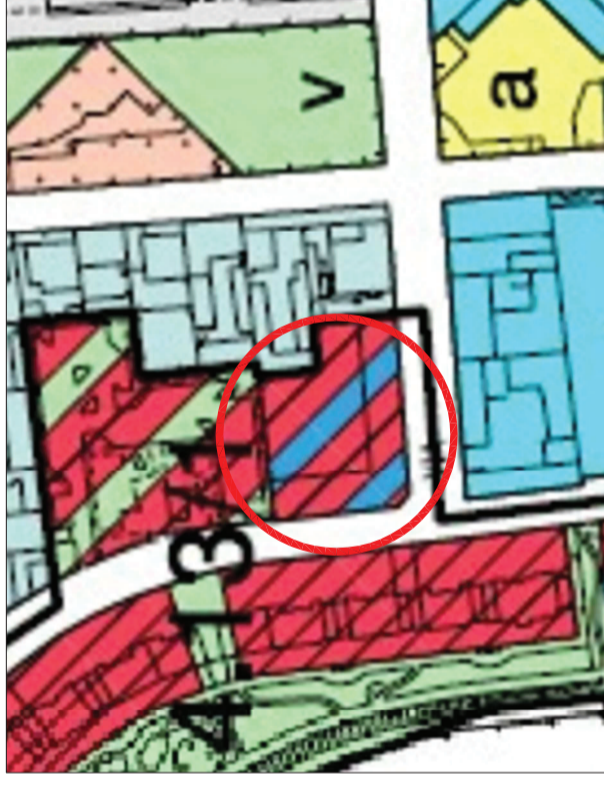

ESTRATTO DIP.R.G.C.

1:2000



CARTA TECNICA

1:2000

