

CITTA' DI TORINO

DIREZIONE SERVIZI TECNICI
SERVIZIO EDIFICI COMUNALI GESTIONE TECNICA

MANUTENZIONE E SICUREZZA ESTERNA
FABBRICATI MUNICIPALI
(C.O. 4574 CUP. C14E17000320004)

LOTTO 1

Responsabile Procedimento: ing. Eugenio BARBIRATO
Progettista: arch. Massimo CASASSA MONT
Collaboratori: arch. Elisabetta PORRO
dott. Flavio PALERMO

PROGETTO ESECUTIVO

VIA CALTANISSETTA ANGOLO
VIA VENARIA

Demolizione box auto

NOME-FILE Scala Plot
1:10

RIFERIMENTO

SCALA: 1:200

ELABORATO


TAV.

A-12

REV MODIFICHE DISEGNATORE


EMMISSIONE ottobre 2017 E.P.

1 EMISSIONE

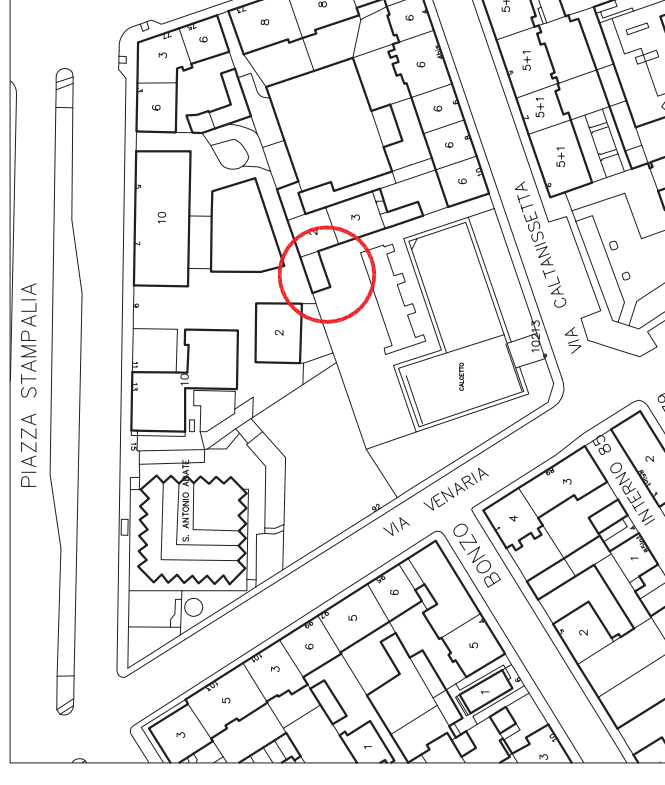


CARTA TECNICA

SCALA 1:2000

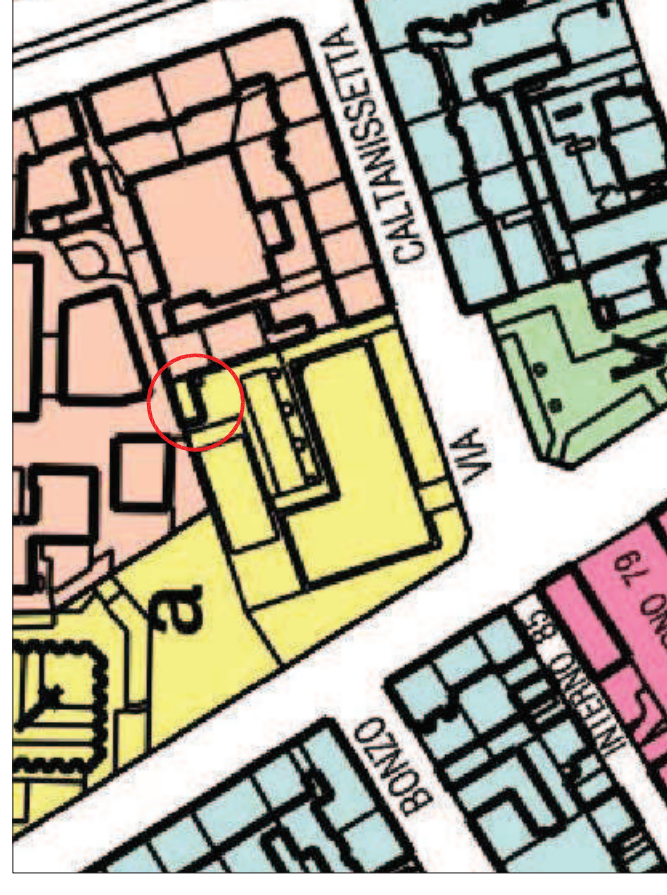


ESTRATTO DI P.R.G.C.

SCALA 1:2000

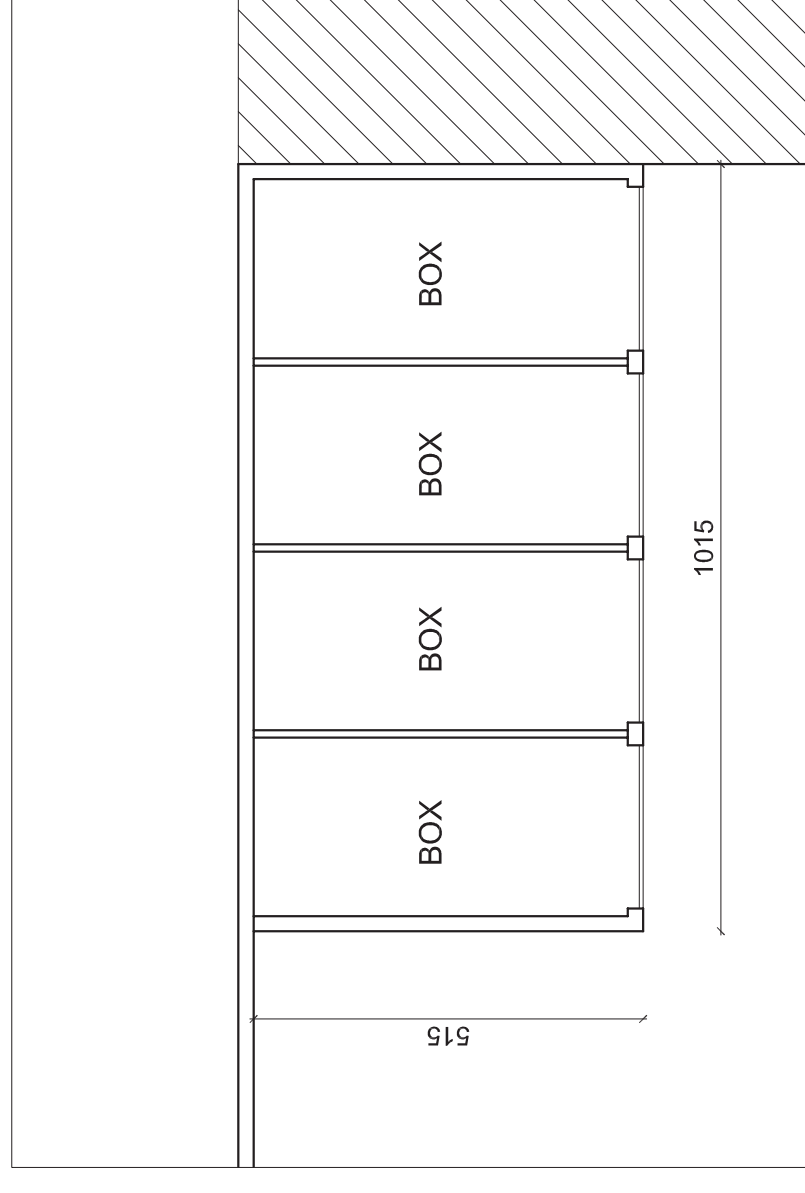

PIANTA

SCALA 1:100

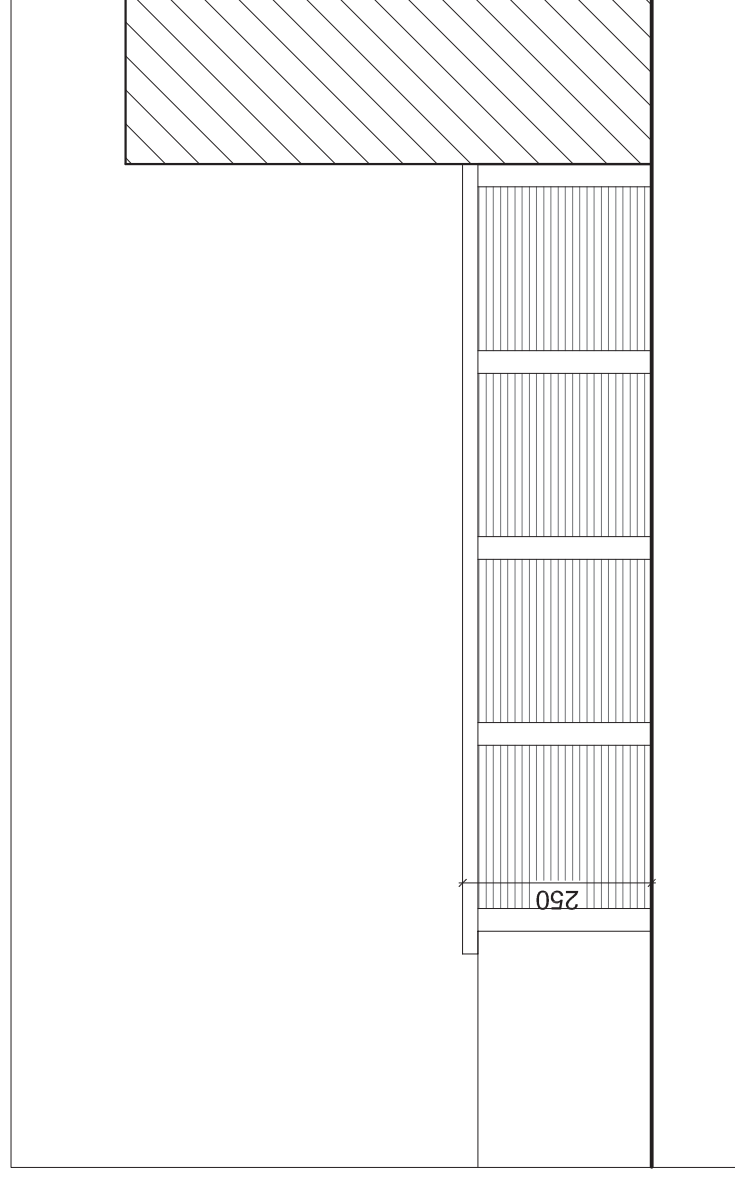

PROSPETTO

SCALA 1:100

