CITTA' DI TORINO

DIREZIONE SERVIZI TECNICI

SERVIZIO EDIFICI COMUNALI GESTIONE TECNICA

MANUTENZIONE E SICUREZZA ESTERNA
FABBRICATI MUNICIPALI
(C.O. 4574 CUP. C14E17000320004)

LOTTO 1

Responsabile Procedimento: ing. Eugenio BARBIRATO

Progettista arch. Massimo CASASSA MONT

Collaboratori arch. Elisabetta PORRO

dott. Flavio PALERMO

PROGETTO ESECUTIVO

VIA GARIBALDI 25
ex ANTICHI CHIOSTRI

Messa in sicurezza della facciata

NOME-FILE	Scala Plot 1:10
RIFERIMENTO	
SCALA: 1:100	

ELABORATO TAV. A-16

REV	MODIFICHE		DISEGNATORE
	EMISSIONE	ottobre 2017	E.P.
1	EMISSIONE		

INTERVENTI PREVISTI:

- indagini termografiche
- verifica di stabilità degli intonaci con battitura
- spicconature delle zone ammalorate

facciata oggetto di intervento

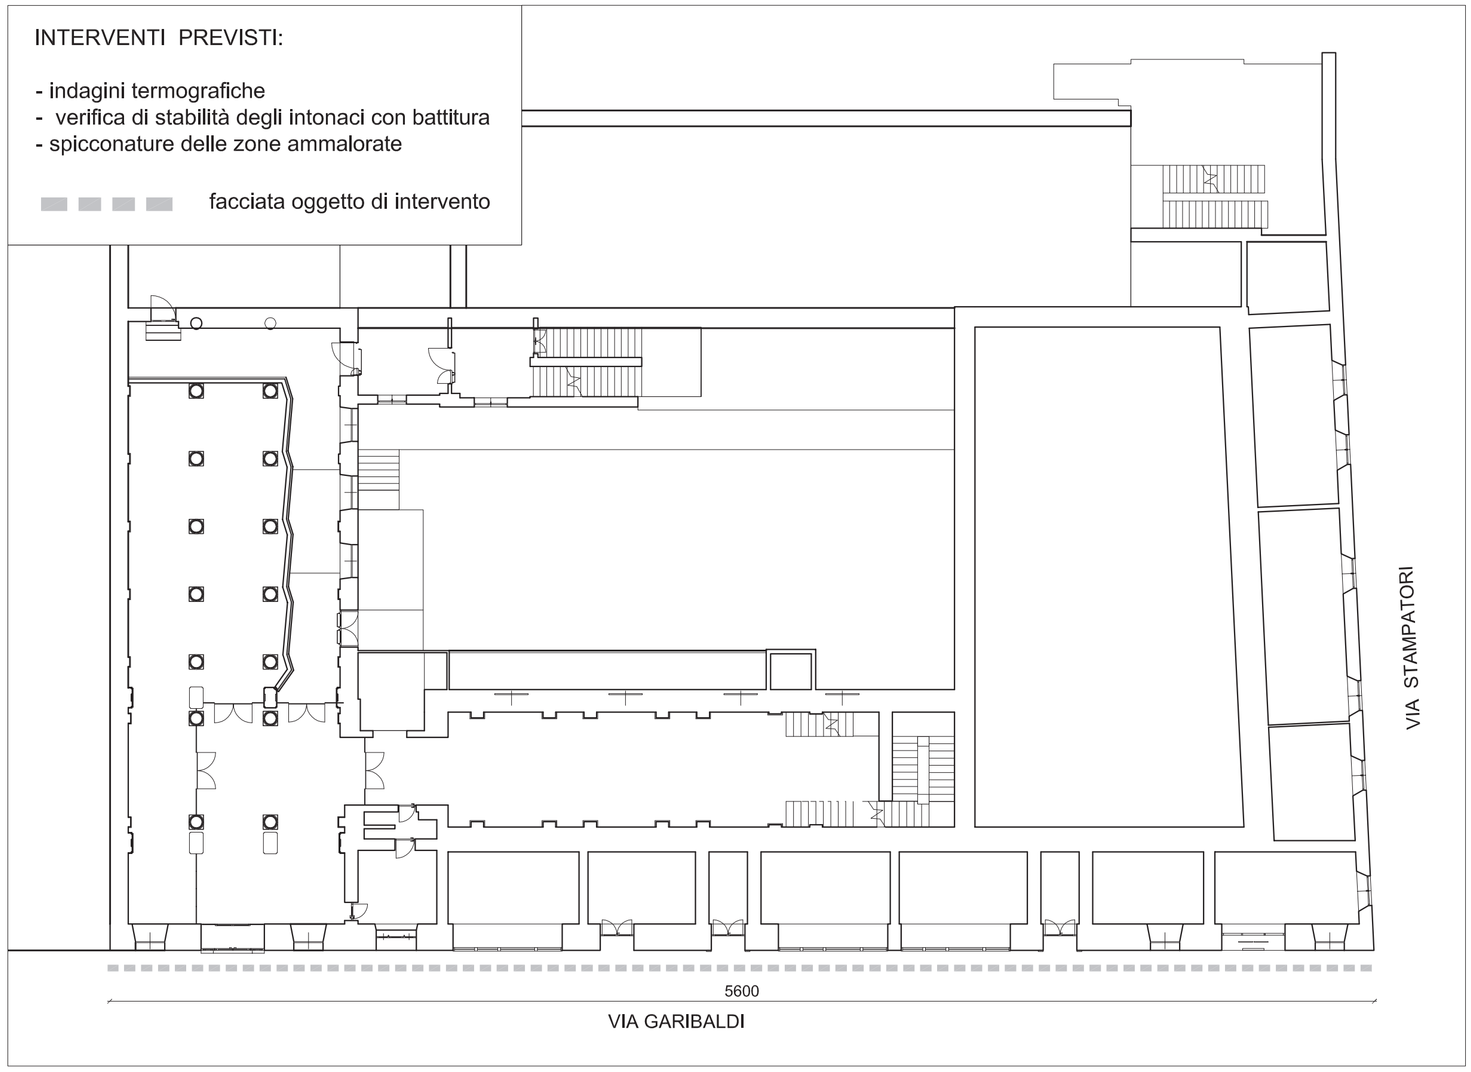

PIANTA PIANO TERRENO SCALA 1:200

PROSPETTO SU VIA GARIBALDI SCALA 1:200

ESTRATTO DI P.R.G.C. SCALA 1:2000

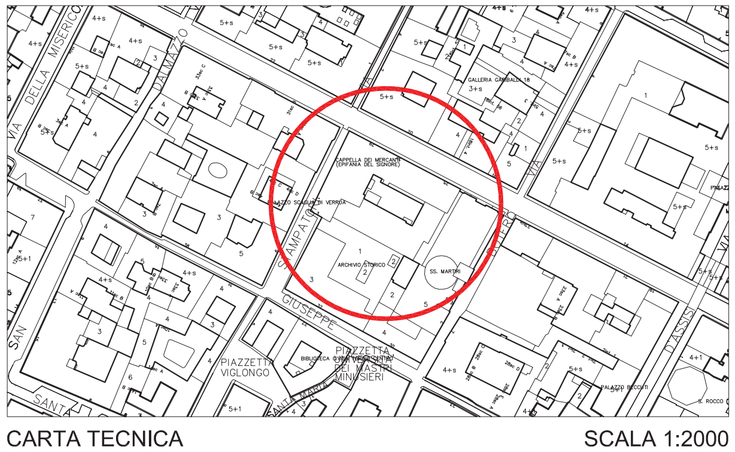
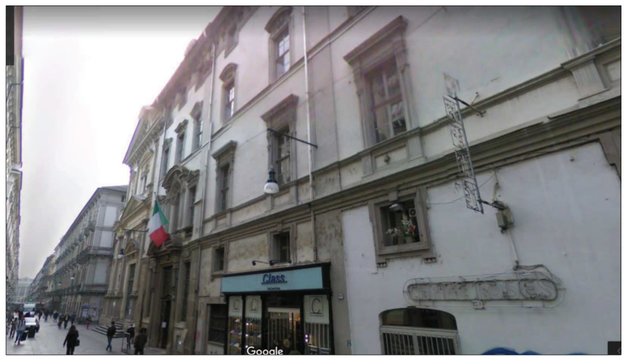
CARTA TECNICA SCALA 1:2000