

CITTA' DI TORINO

DIREZIONE SERVIZI TECNICI  
SERVIZIO EDIFICI COMUNALI GESTIONE TECNICA

RECUPERO, RIQUALIFICAZIONE FUNZIONALE,  
DEMOLIZIONE E BONIFICA AMIANTO IN EDIFICI  
MUNICIPALI  
(C.O. 4571 CUP. C19J17000040004)

LOTTO 2

Responsabile Procedimento: ing. Eugenio BARBARATO  
Progettista: arch. Massimo CASASSA MONT  
Collaboratori: arch. Elisabetta PORRO  
dot. Flavio PALERMO


PROGETTO ESECUTIVO

VIA ORBETTOLO 113


Bonifica amianto e demolizione fabbricato

REV. MODIFICHE  
1. EMISSIONE  
2. EMISSIONE


ELABORATO  
TAV.  
A-02

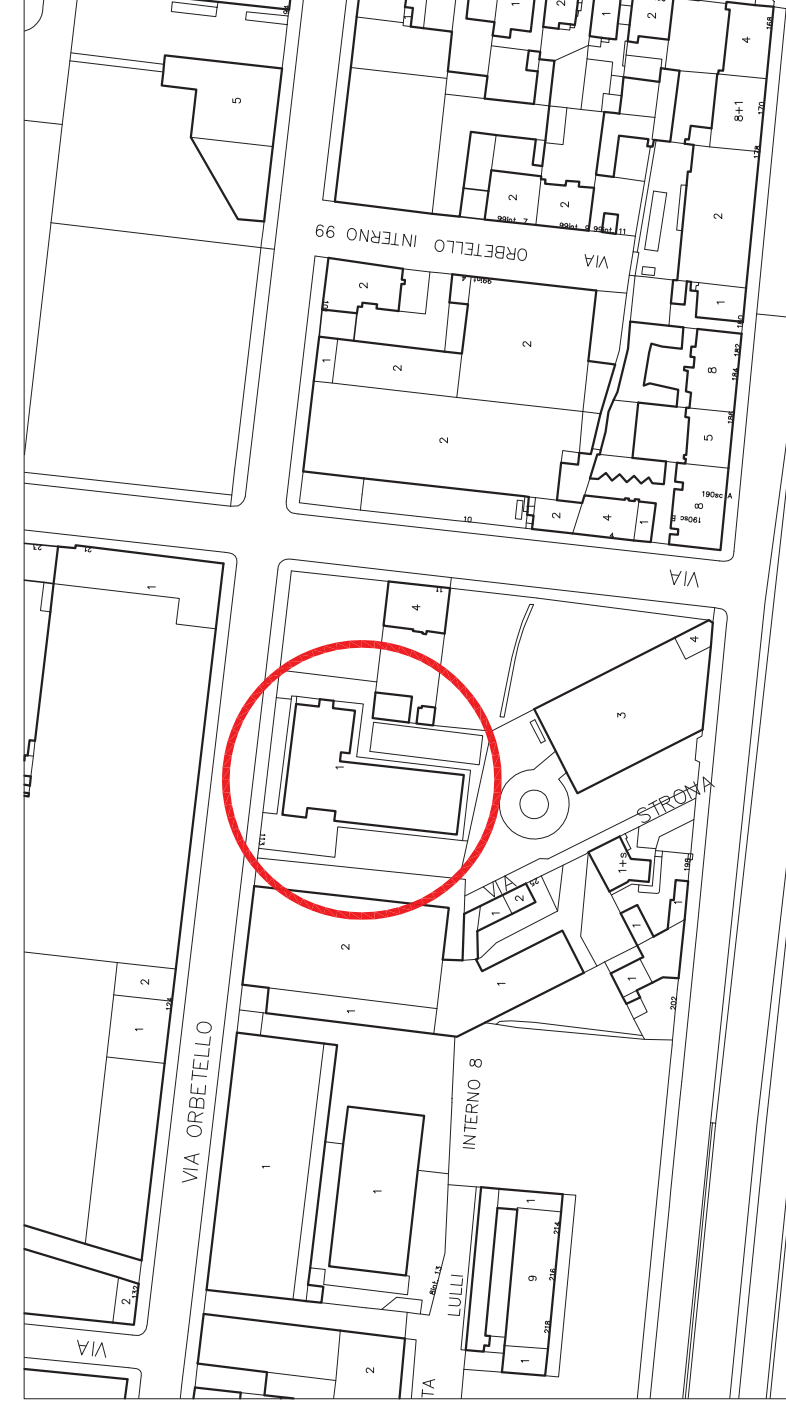


SCALA 1:2000

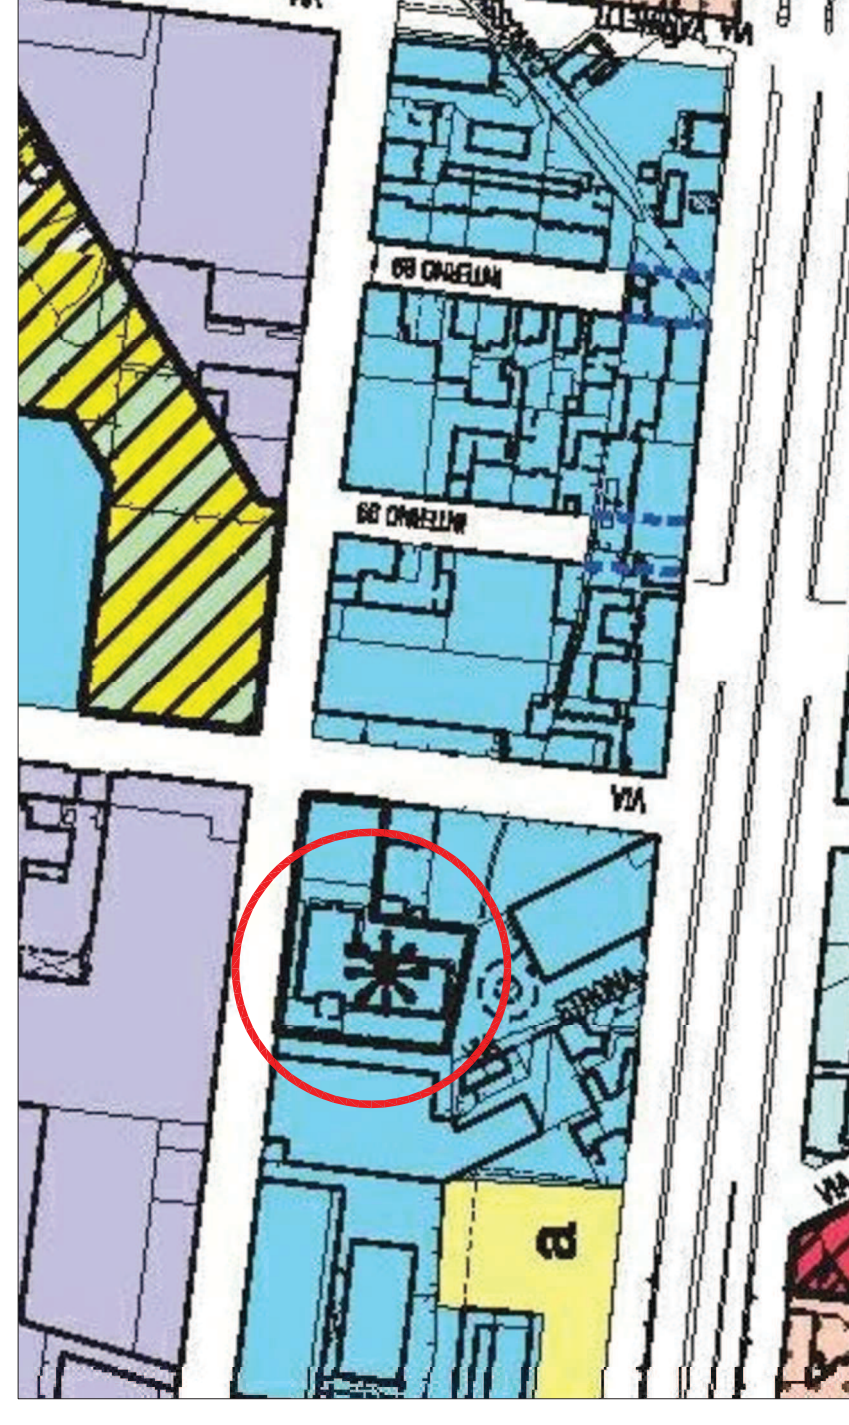


SCALA 1:2000

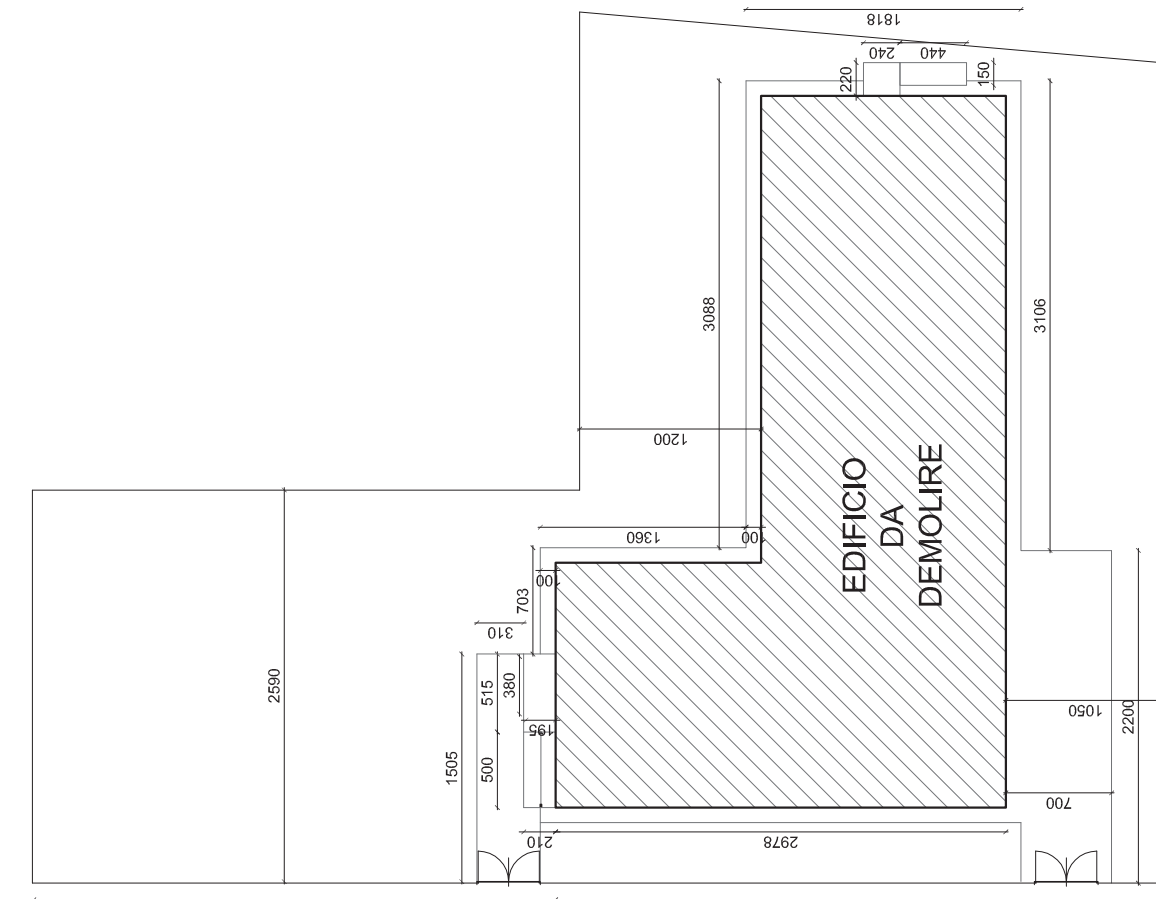


SCALA 1:500

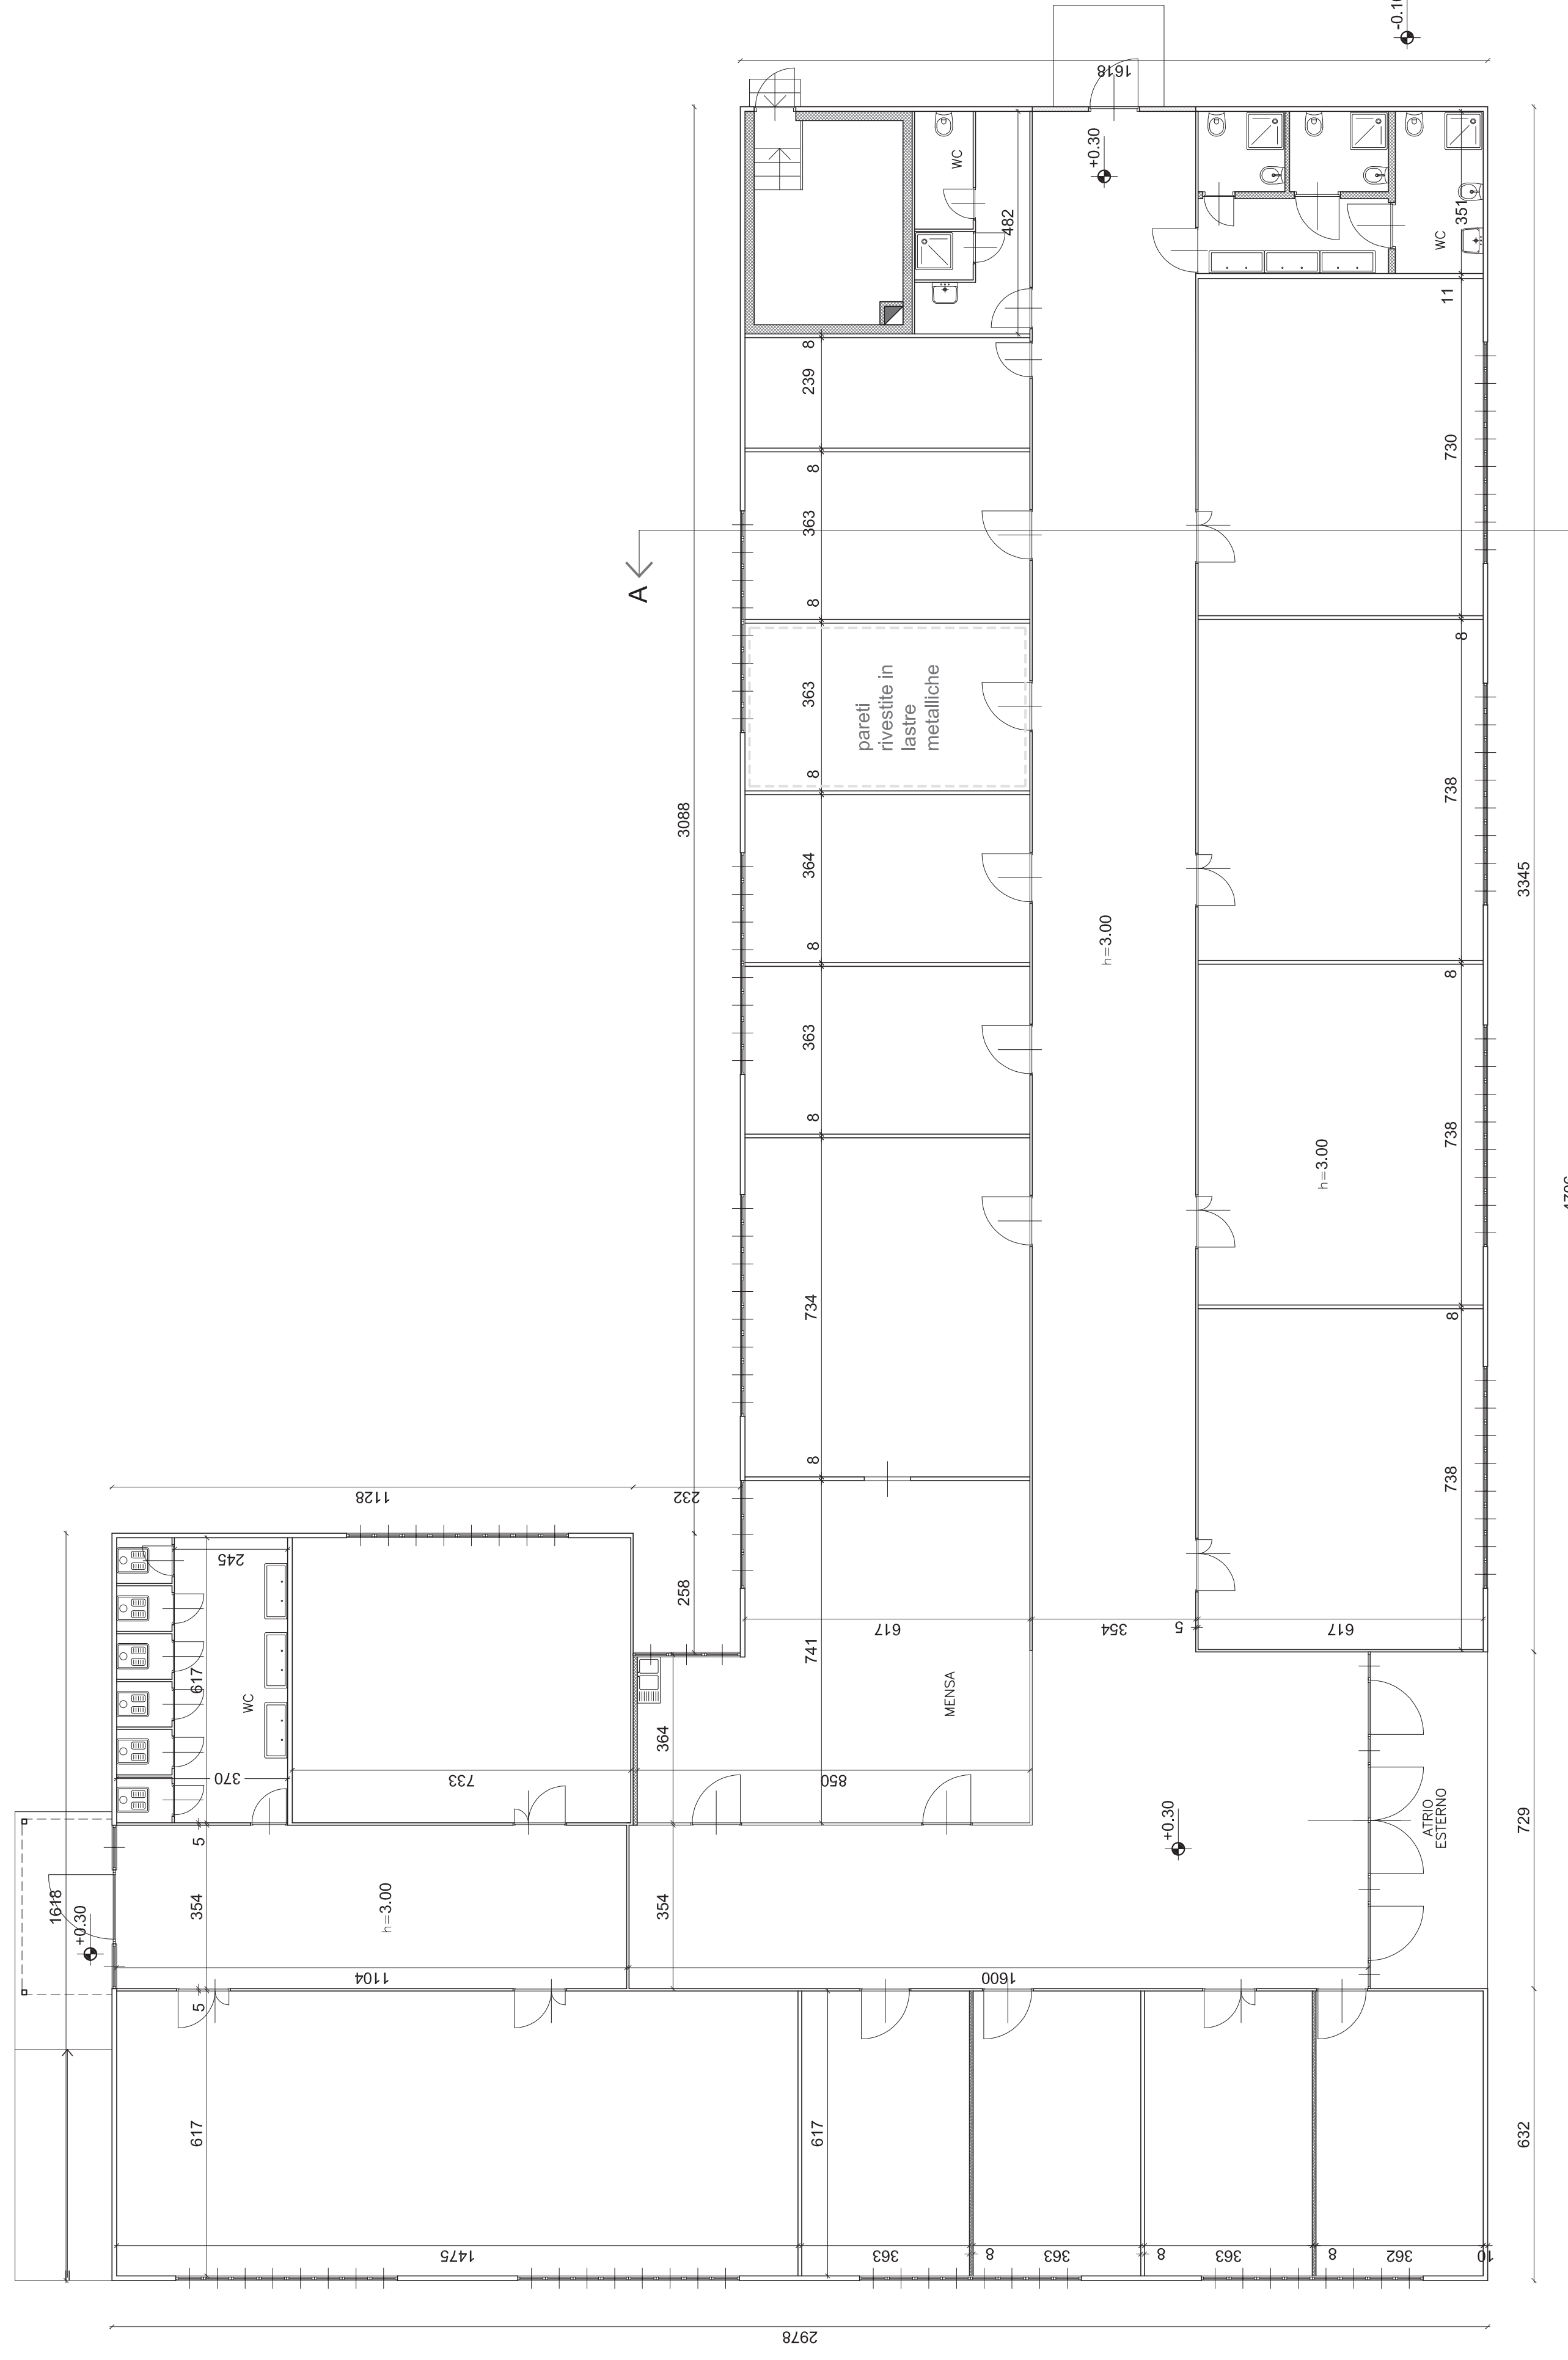


PIANTAPIANO TERRENO - SCALA 1:100

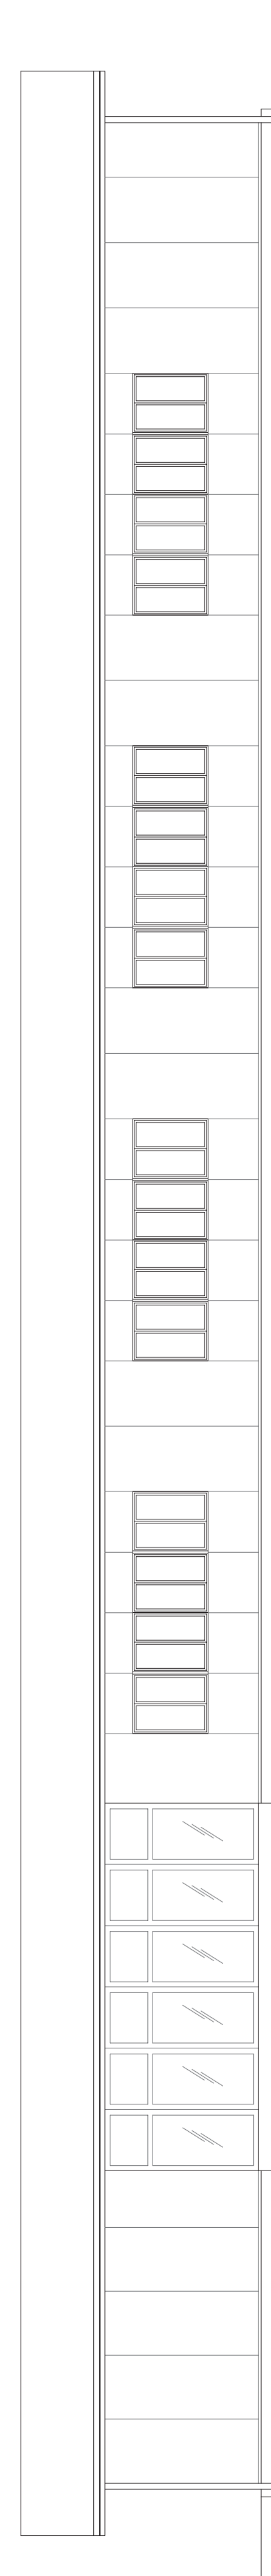


PROSPETTO OVEST - SCALA 1:100

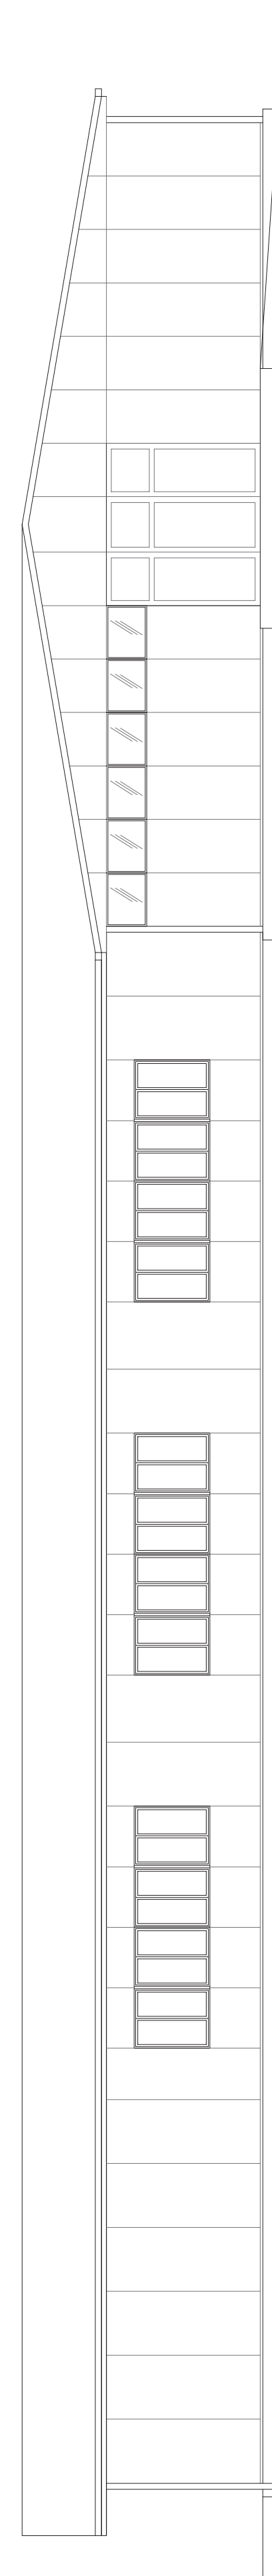


PROSPETTO EST - SCALA 1:100

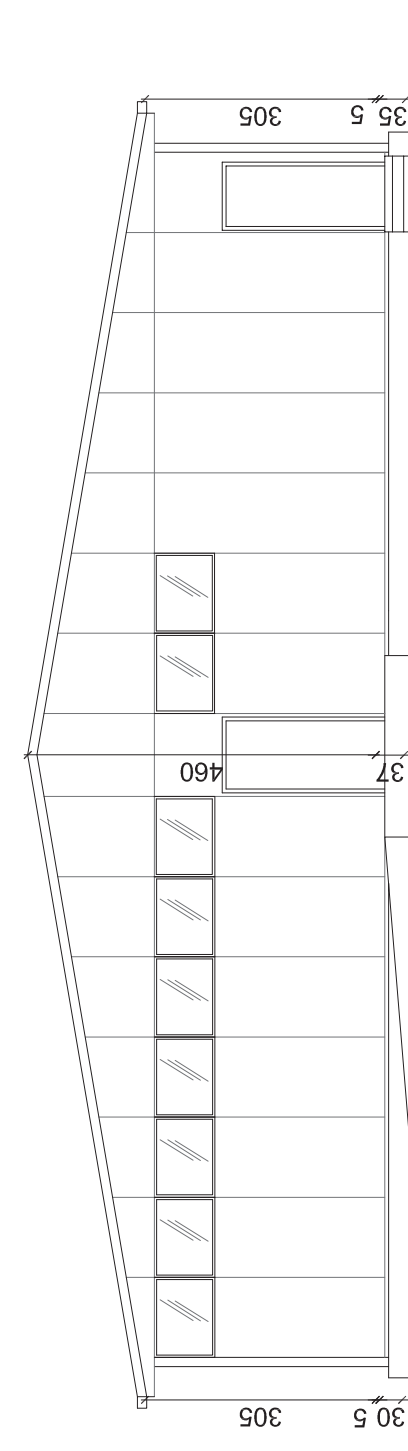


PROSPETTO SUD - SCALA 1:100

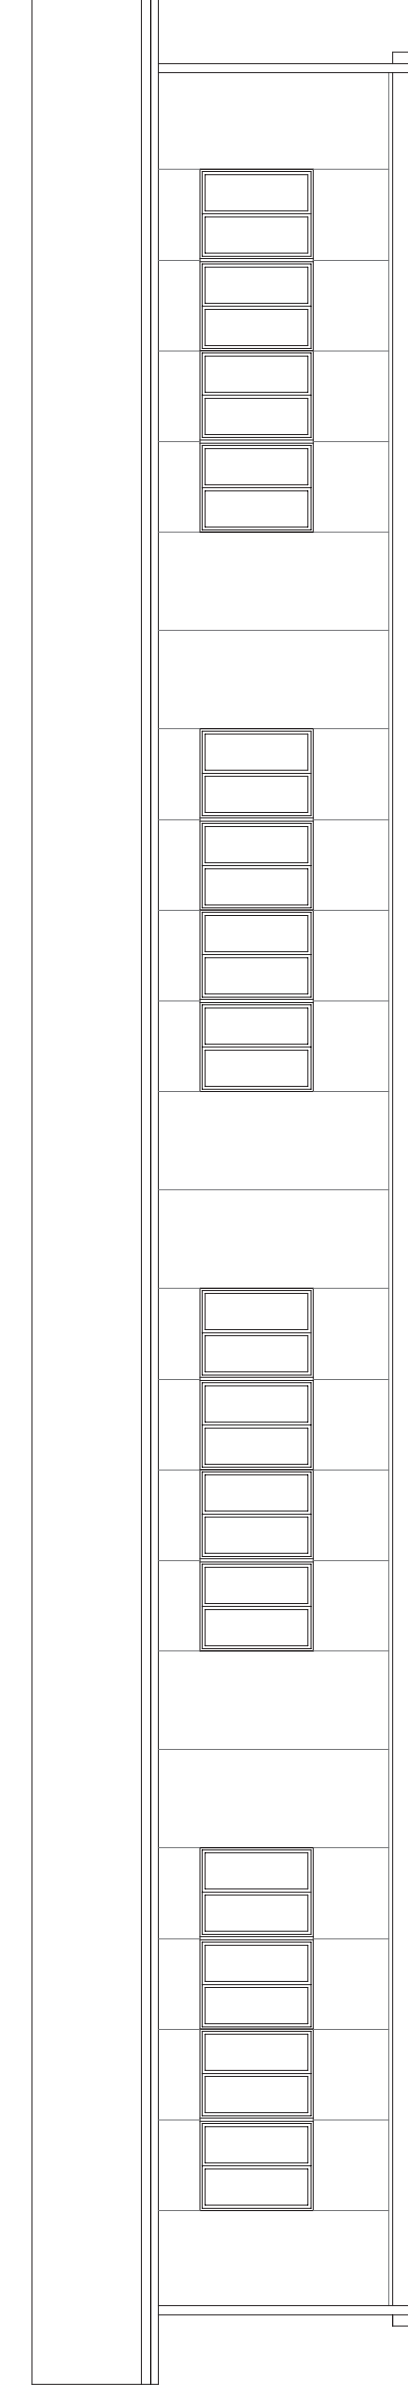


PROSPETTO NORD - SCALA 1:100

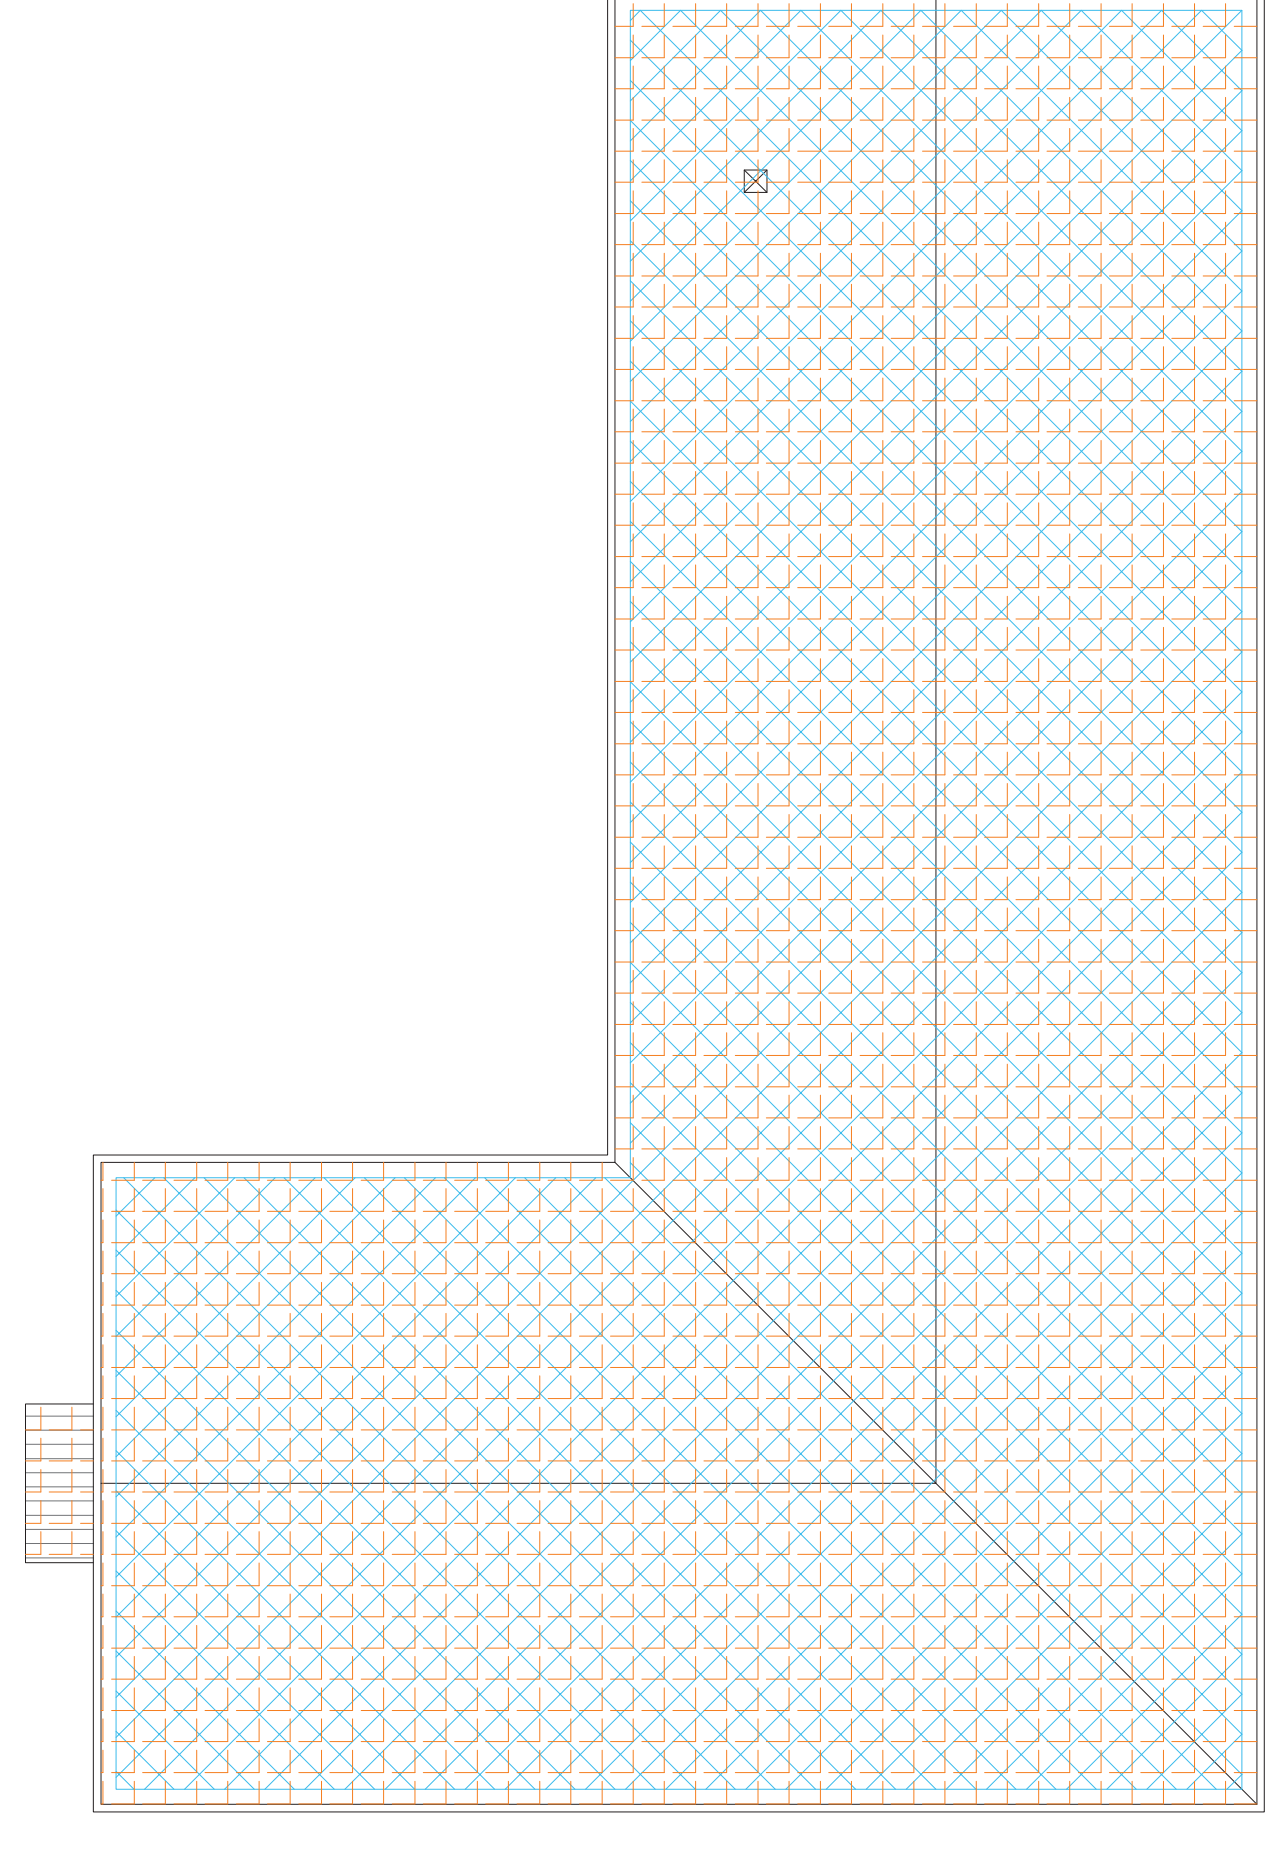


PIANTA COPERTURA E SOFFITTO DA RIMOVERE DA RIMOVERE - scala 1:200

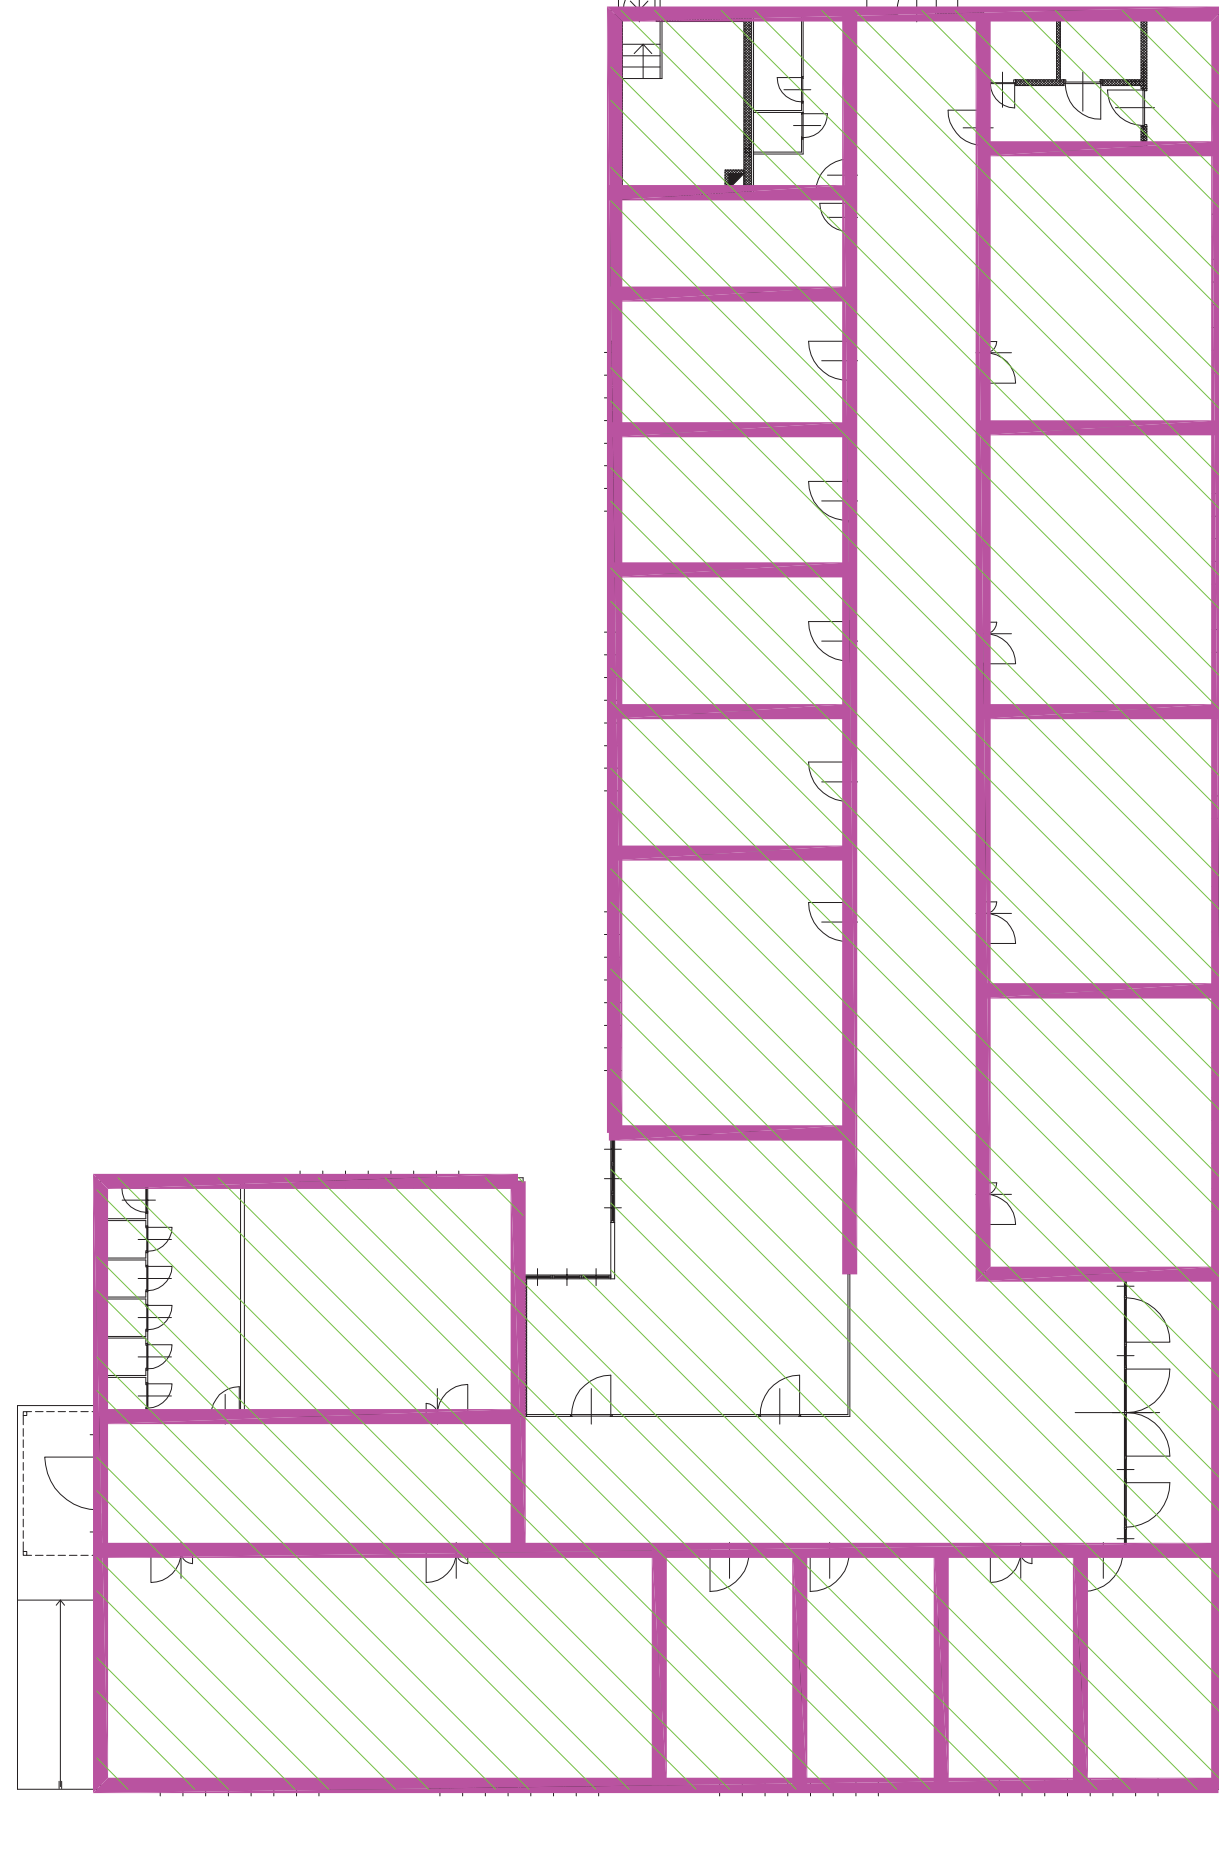

PIANTA PARETI E LASTRA DEL VESPAIO DA RIMOVERE IN AMIANTO - scala 1:200

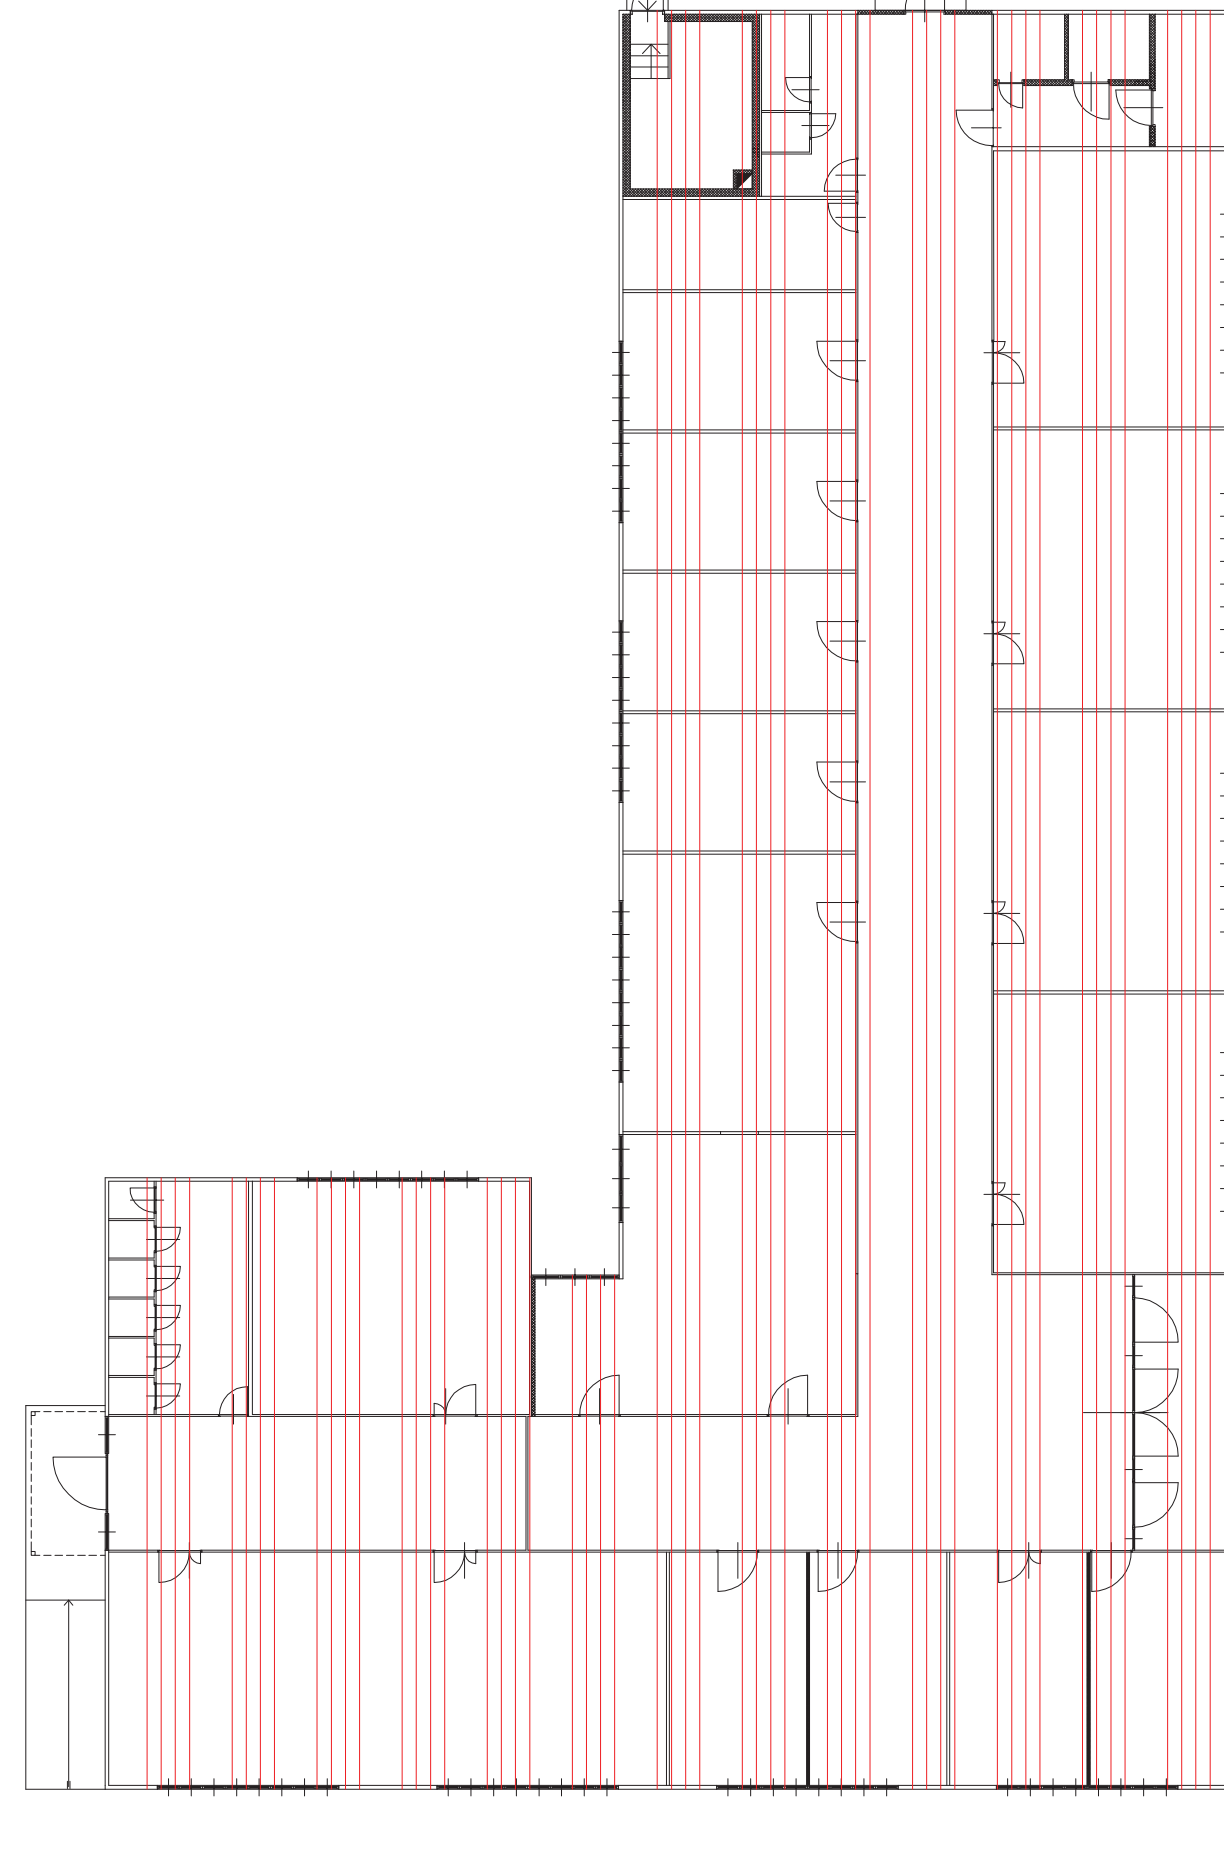

PIANTA VESPAIO - scala 1:200

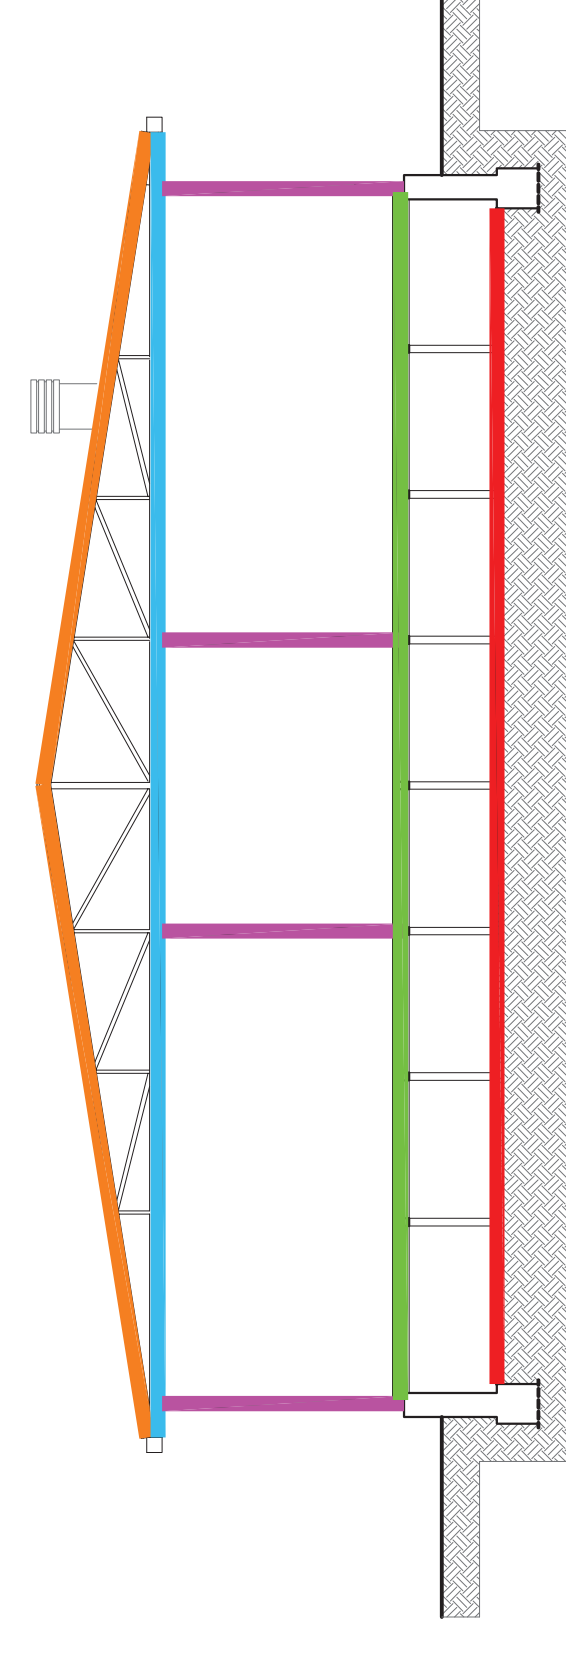

SEZIONE A-A

LEGENDA

- Remozione pavimento, scarifica sottofondo e rimozione sovrastanti lastre in amianto
- Remozione copertura in lastre di fibrocemento contenente amianto
- Remozione delle lastre di controsoffitto in fibrocemento contenente amianto
- Remozione di pareti esterne ed interne costituite da lastre di fibrocemento contenente amianto
- Remozione terra contaminata da amianto
- Volume oggetto di demolizione