



Presidenza
del Consiglio dei Ministri




CITTA' DI TORINO

DIREZIONE AMBIENTE VERDE E PROTEZIONE CIVILE
AREA VERDE
SERVIZIO GESTIONE GRANDI OPERE

ALLEGATO N. 35
DELIBERA N. MECC.
2018 - 01956/117

AXTO

azioni	SPAZIO PUBBLICO
per	CASA
e	LAVORO E COMMERCIO
periferie	SCUOLA E CULTURA
torinesi	COMUNITA' E PARTECIPAZIONE

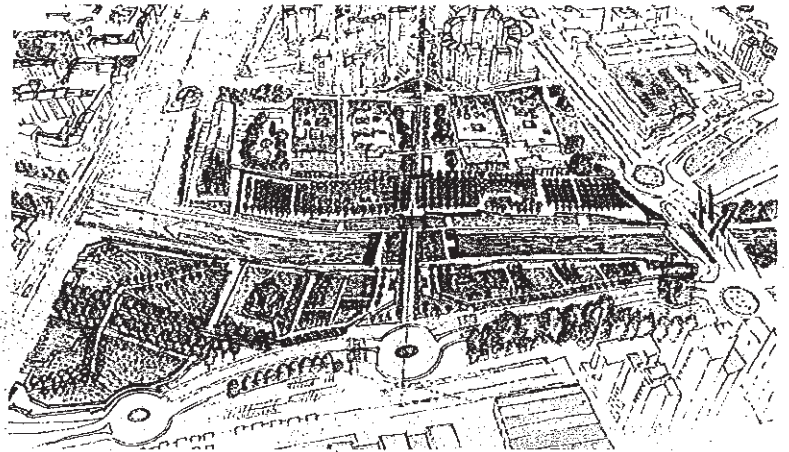

Azione 1.21
Parco Dora - Spina 3 . Lotto Valdocco sub. B

PROGETTO ESECUTIVO

VIABILITA' PARCO PARTICOLARI

Tavola n° P/3 - 0.1

data revisione
febbraio 2018

scala grafica
1:20

GRUPPO DI PROGETTAZIONE:

dott. for. Ezio DE MAGISTRIS (Coordinatore)

p.a. Giovanni BESUSSO

dott. ing. Roberto ROSATO

geom. Mauro GRIVA

p.a. Roberto GASPERINI

dott. Luigi CANFORA

Adeempimenti tecnico ambientali

dott. for. Marcello MONTECCONE

ing. Donato FIERRI

Codice LL.PP: 4438

CUP: C17B16000110004

CIG:

Ordine di servizio del 24/03/2017 prot. n. 4065 del Dirigente Arch. Sabino PALERMO

COORDINATORE SICUREZZA
IN FASE DI PROGETTAZIONE
p.a. Giovanni BESUSSO

RESPONSABILE DELL'ELABORATO
arch. Roberto FRATERNALI

RESPONSABILE DEL PROCEDIMENTO - DIRIGENTE SERVIZIO TECNICO
Arch. Sabino PALERMO



Prodotto da
del Consiglio dei Ministri



CITTA' DI TORINO

DIREZIONE AMBIENTE VERDE E PROTEZIONE CIVILE
ARFA VERDE
SERVIZIO GESTIONE GRANDI OPERE

ALLEGATO N.
DELIBERA N. MECC.

AXTO



Azione 1.21
Parco Dora - Spina 3. Lotto Valdocco sub. B

PROGETTO ESECUTIVO

**VIABILITA' PARCO
PARTICOLARI**

data revisione
febbraio 2018
scala grafica
1:20

Tavola n° P/3 - 0.1

GRUPPO DI PROGETTAZIONE:

dot. for. EDO DE MAGISTRIS (coordinatore)
p.a. Giovanni BERSUSSO
dot. ing. Roberto ROSATO
geom. Mauro GRIVA
p.a. Roberto CASPERINI
dot. Luigi CANFORA

Ambientalisti tecnico ambientali
dot. for. Marcello MONTECOCONE
ing. Donato FERRI



C.I.G.

CUP: C17B16000110004


Ordine di servizio del 24/02/2017 prot. n. 4085 del Dirigente Arch. Sabino PALERMO

**COORDINATORE SICUREZZA
IN FASE DI PROGETTAZIONE**
p.a. Giovanni BERSUSSO
Arch. Roberto FRATZEMALI


RESPONSABILE DEL PROCEDIMENTO - DIRIGENTE SERVIZIO TECNICO
Arch. Sabino PALERMO

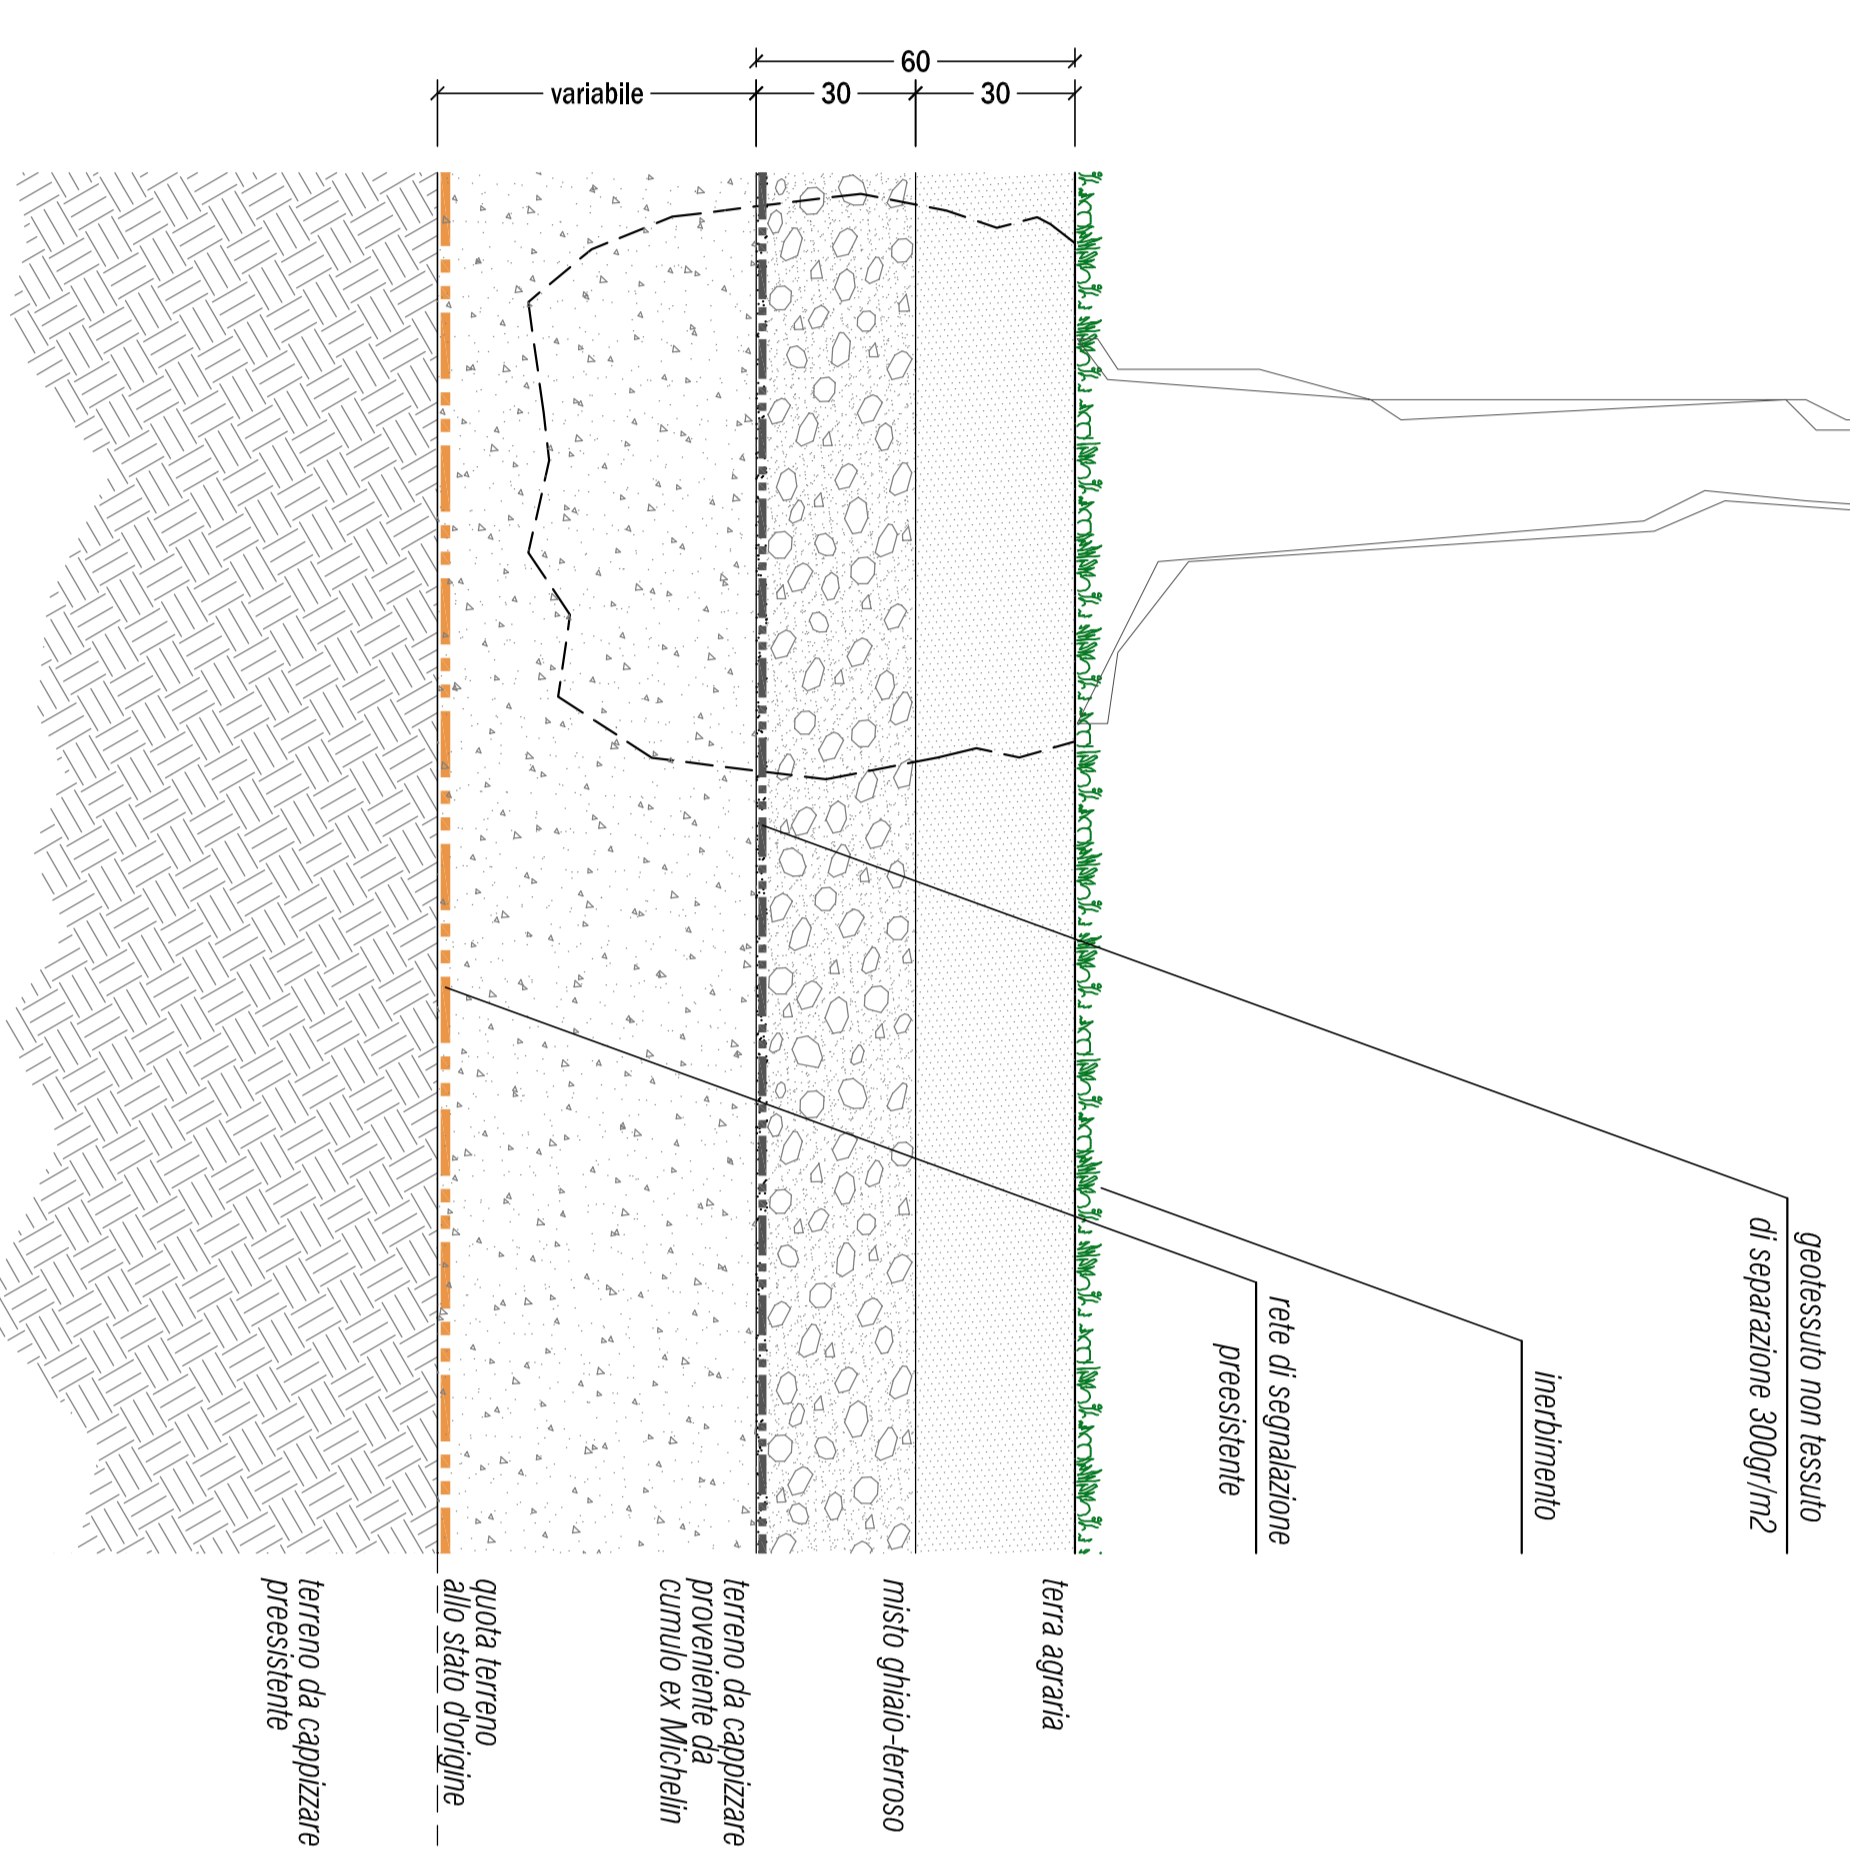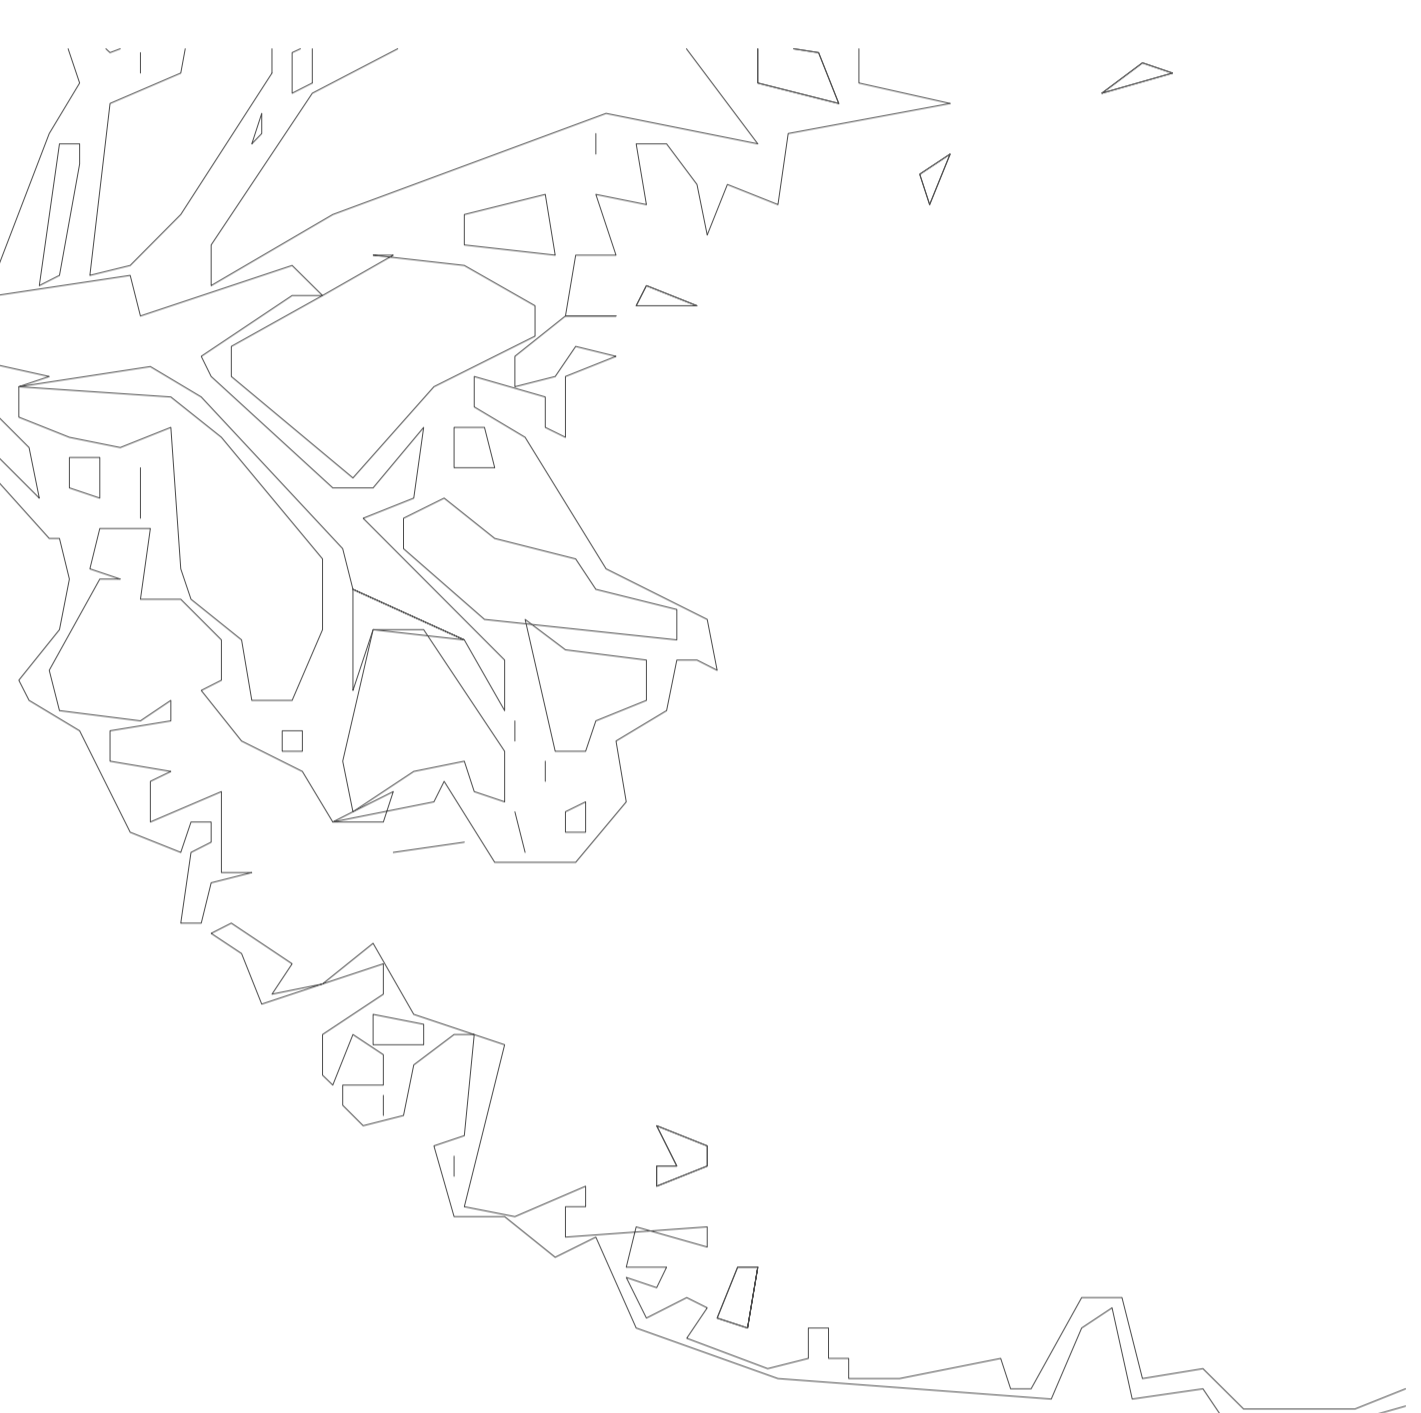


AREE A VERDE PIANTUMATO
stratigrafia ①

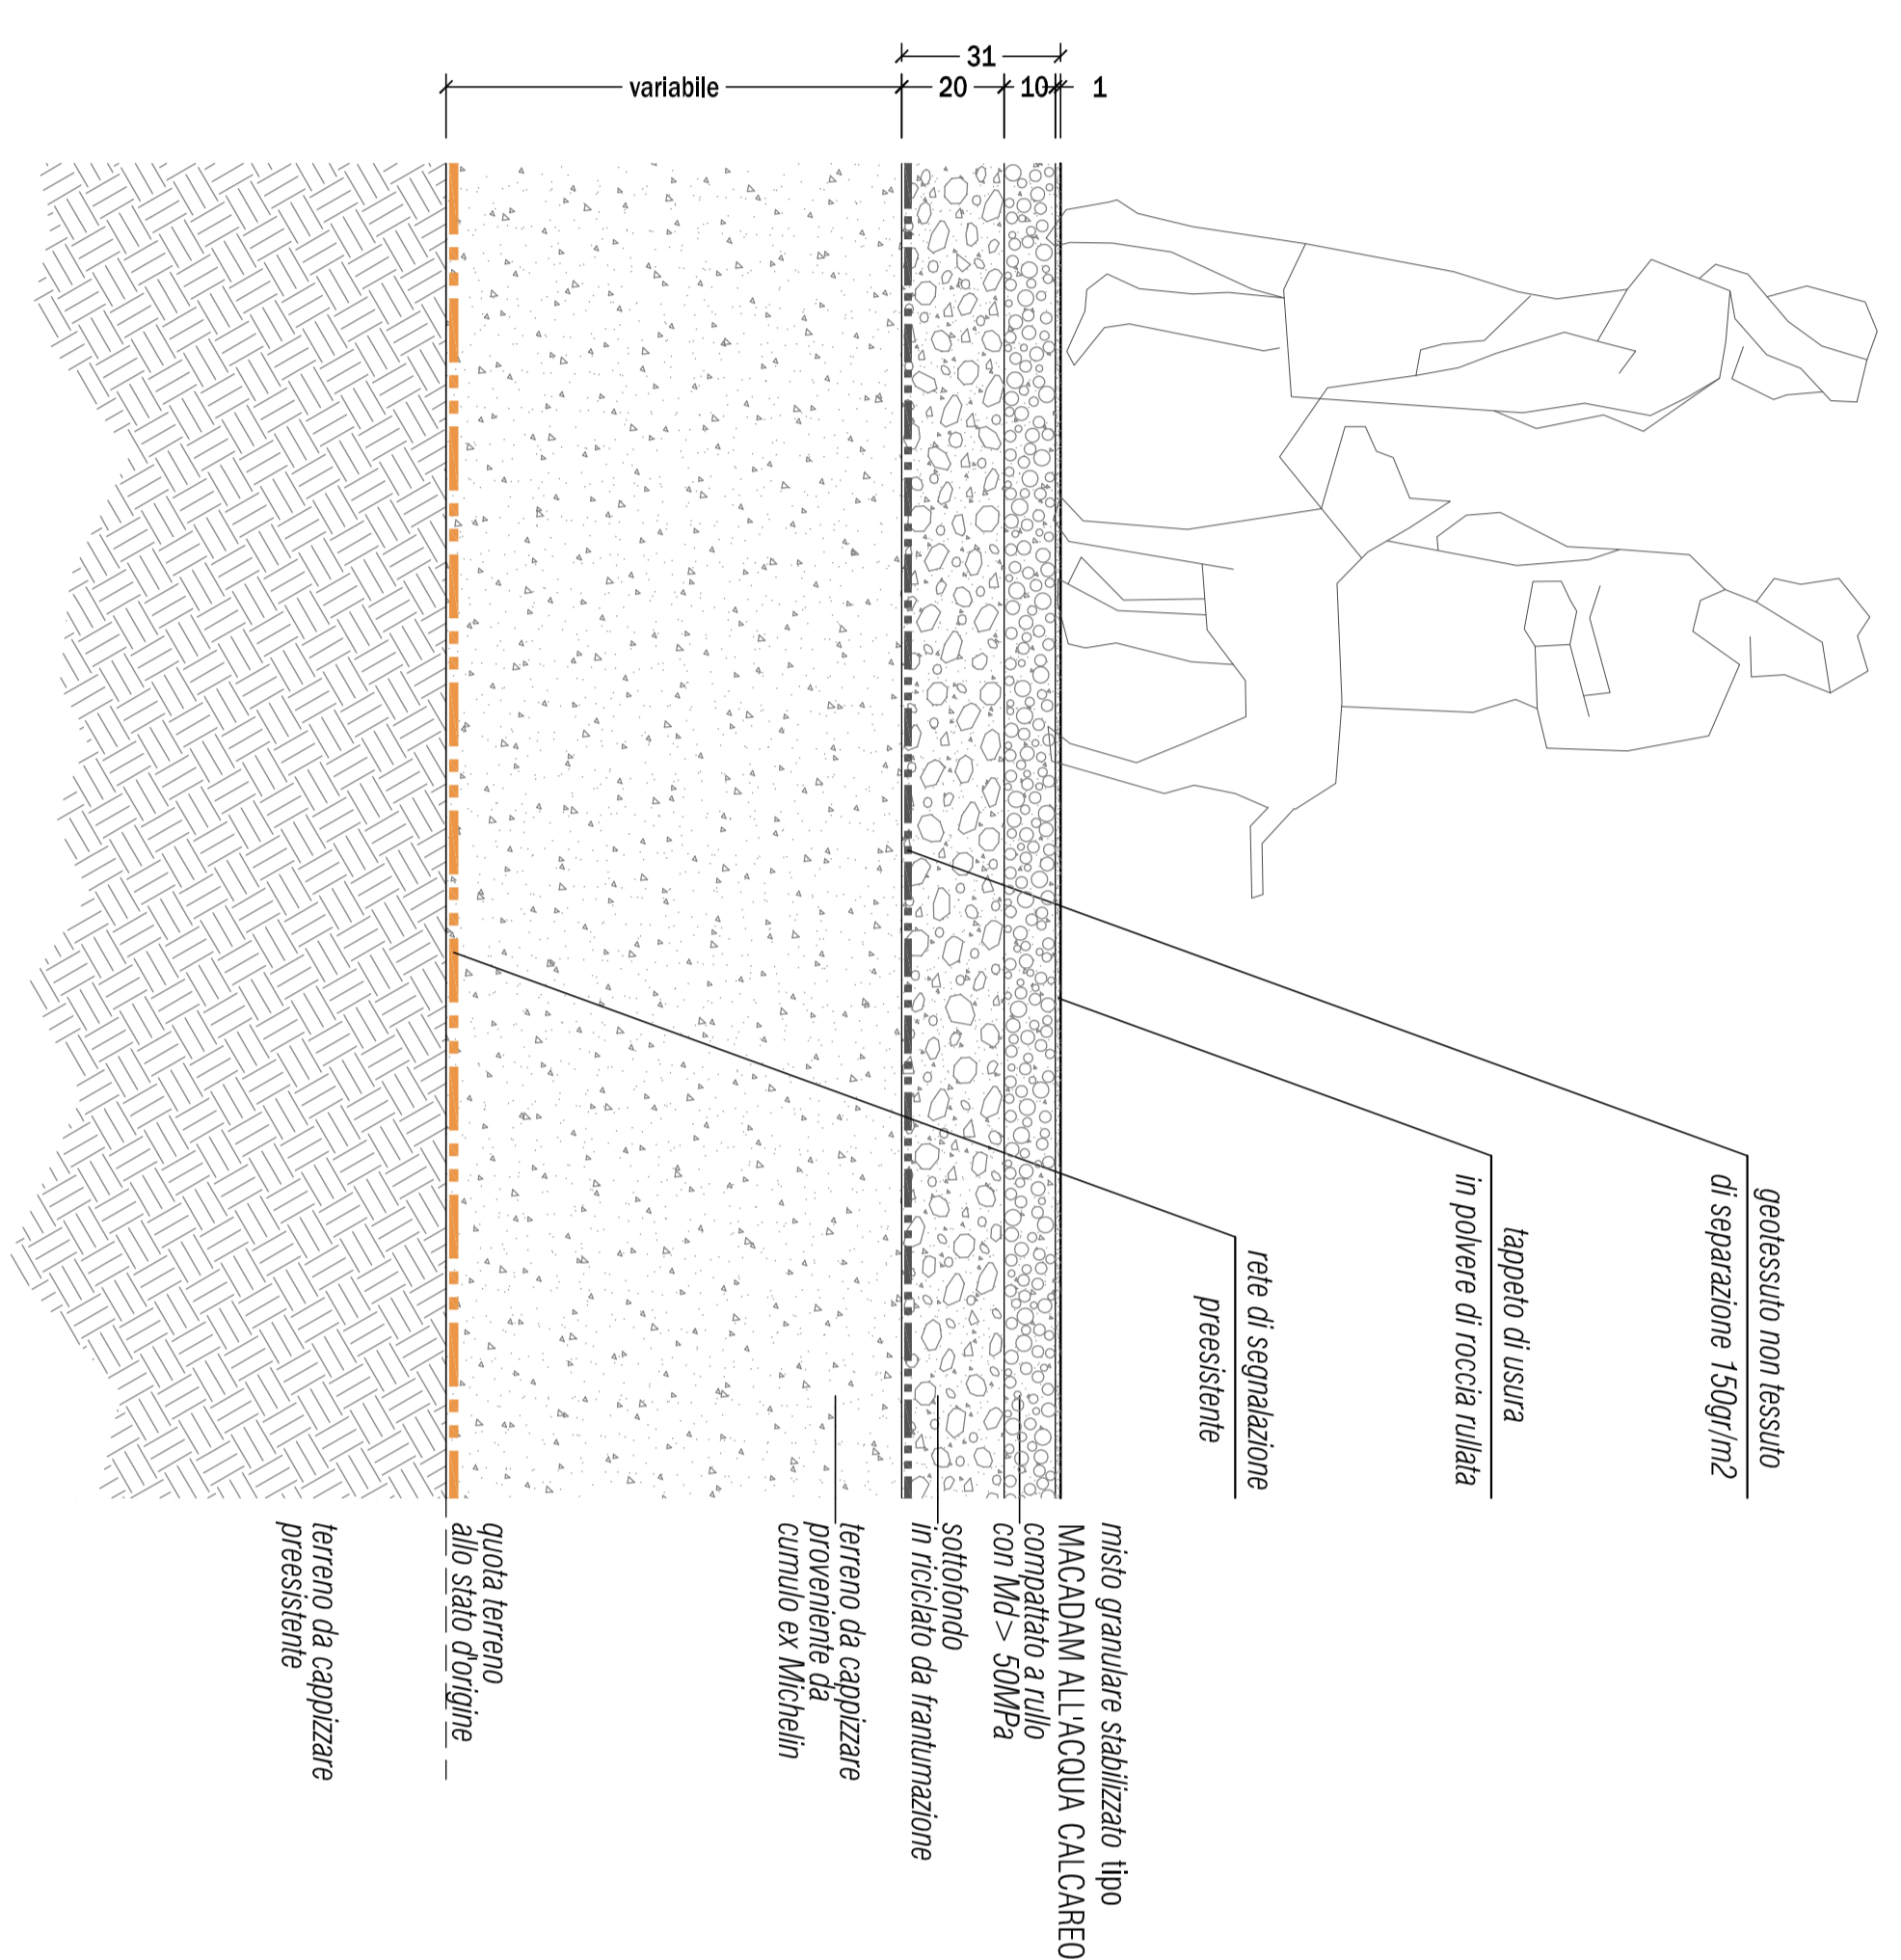



PERCORSI PEDONALI
stratigrafia ②

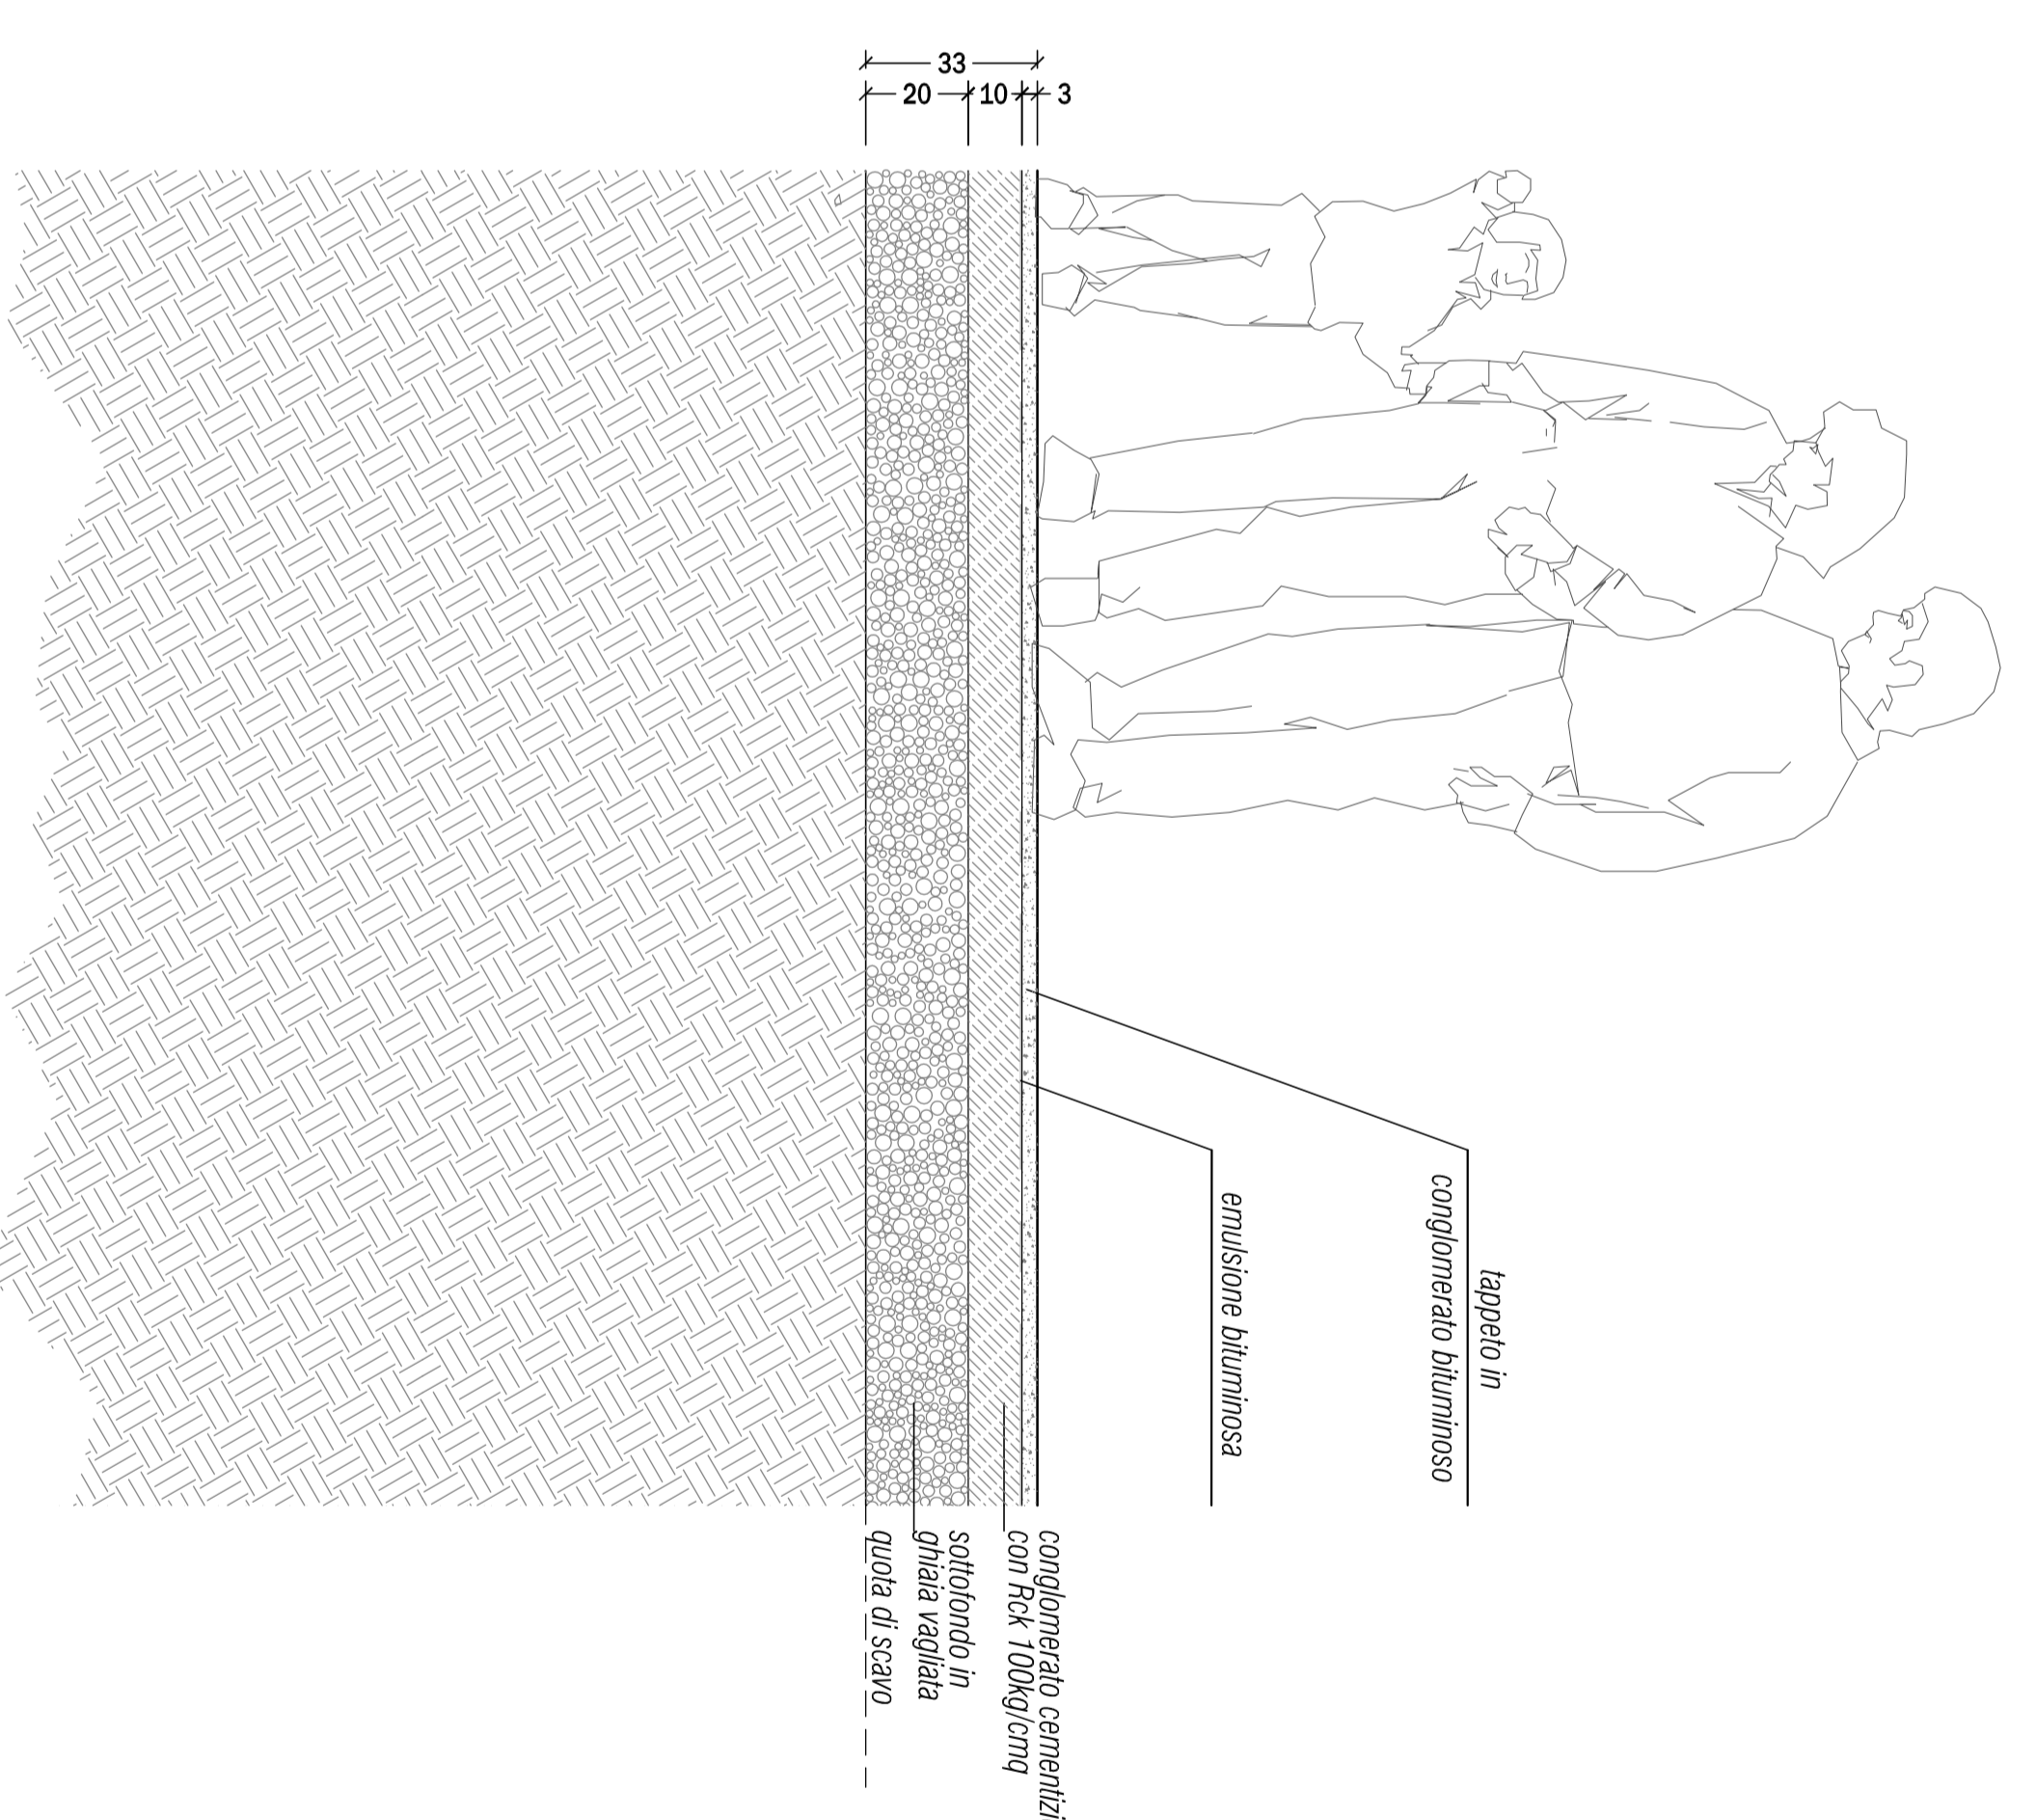

MARCIAPIEDI
stratigrafia ③

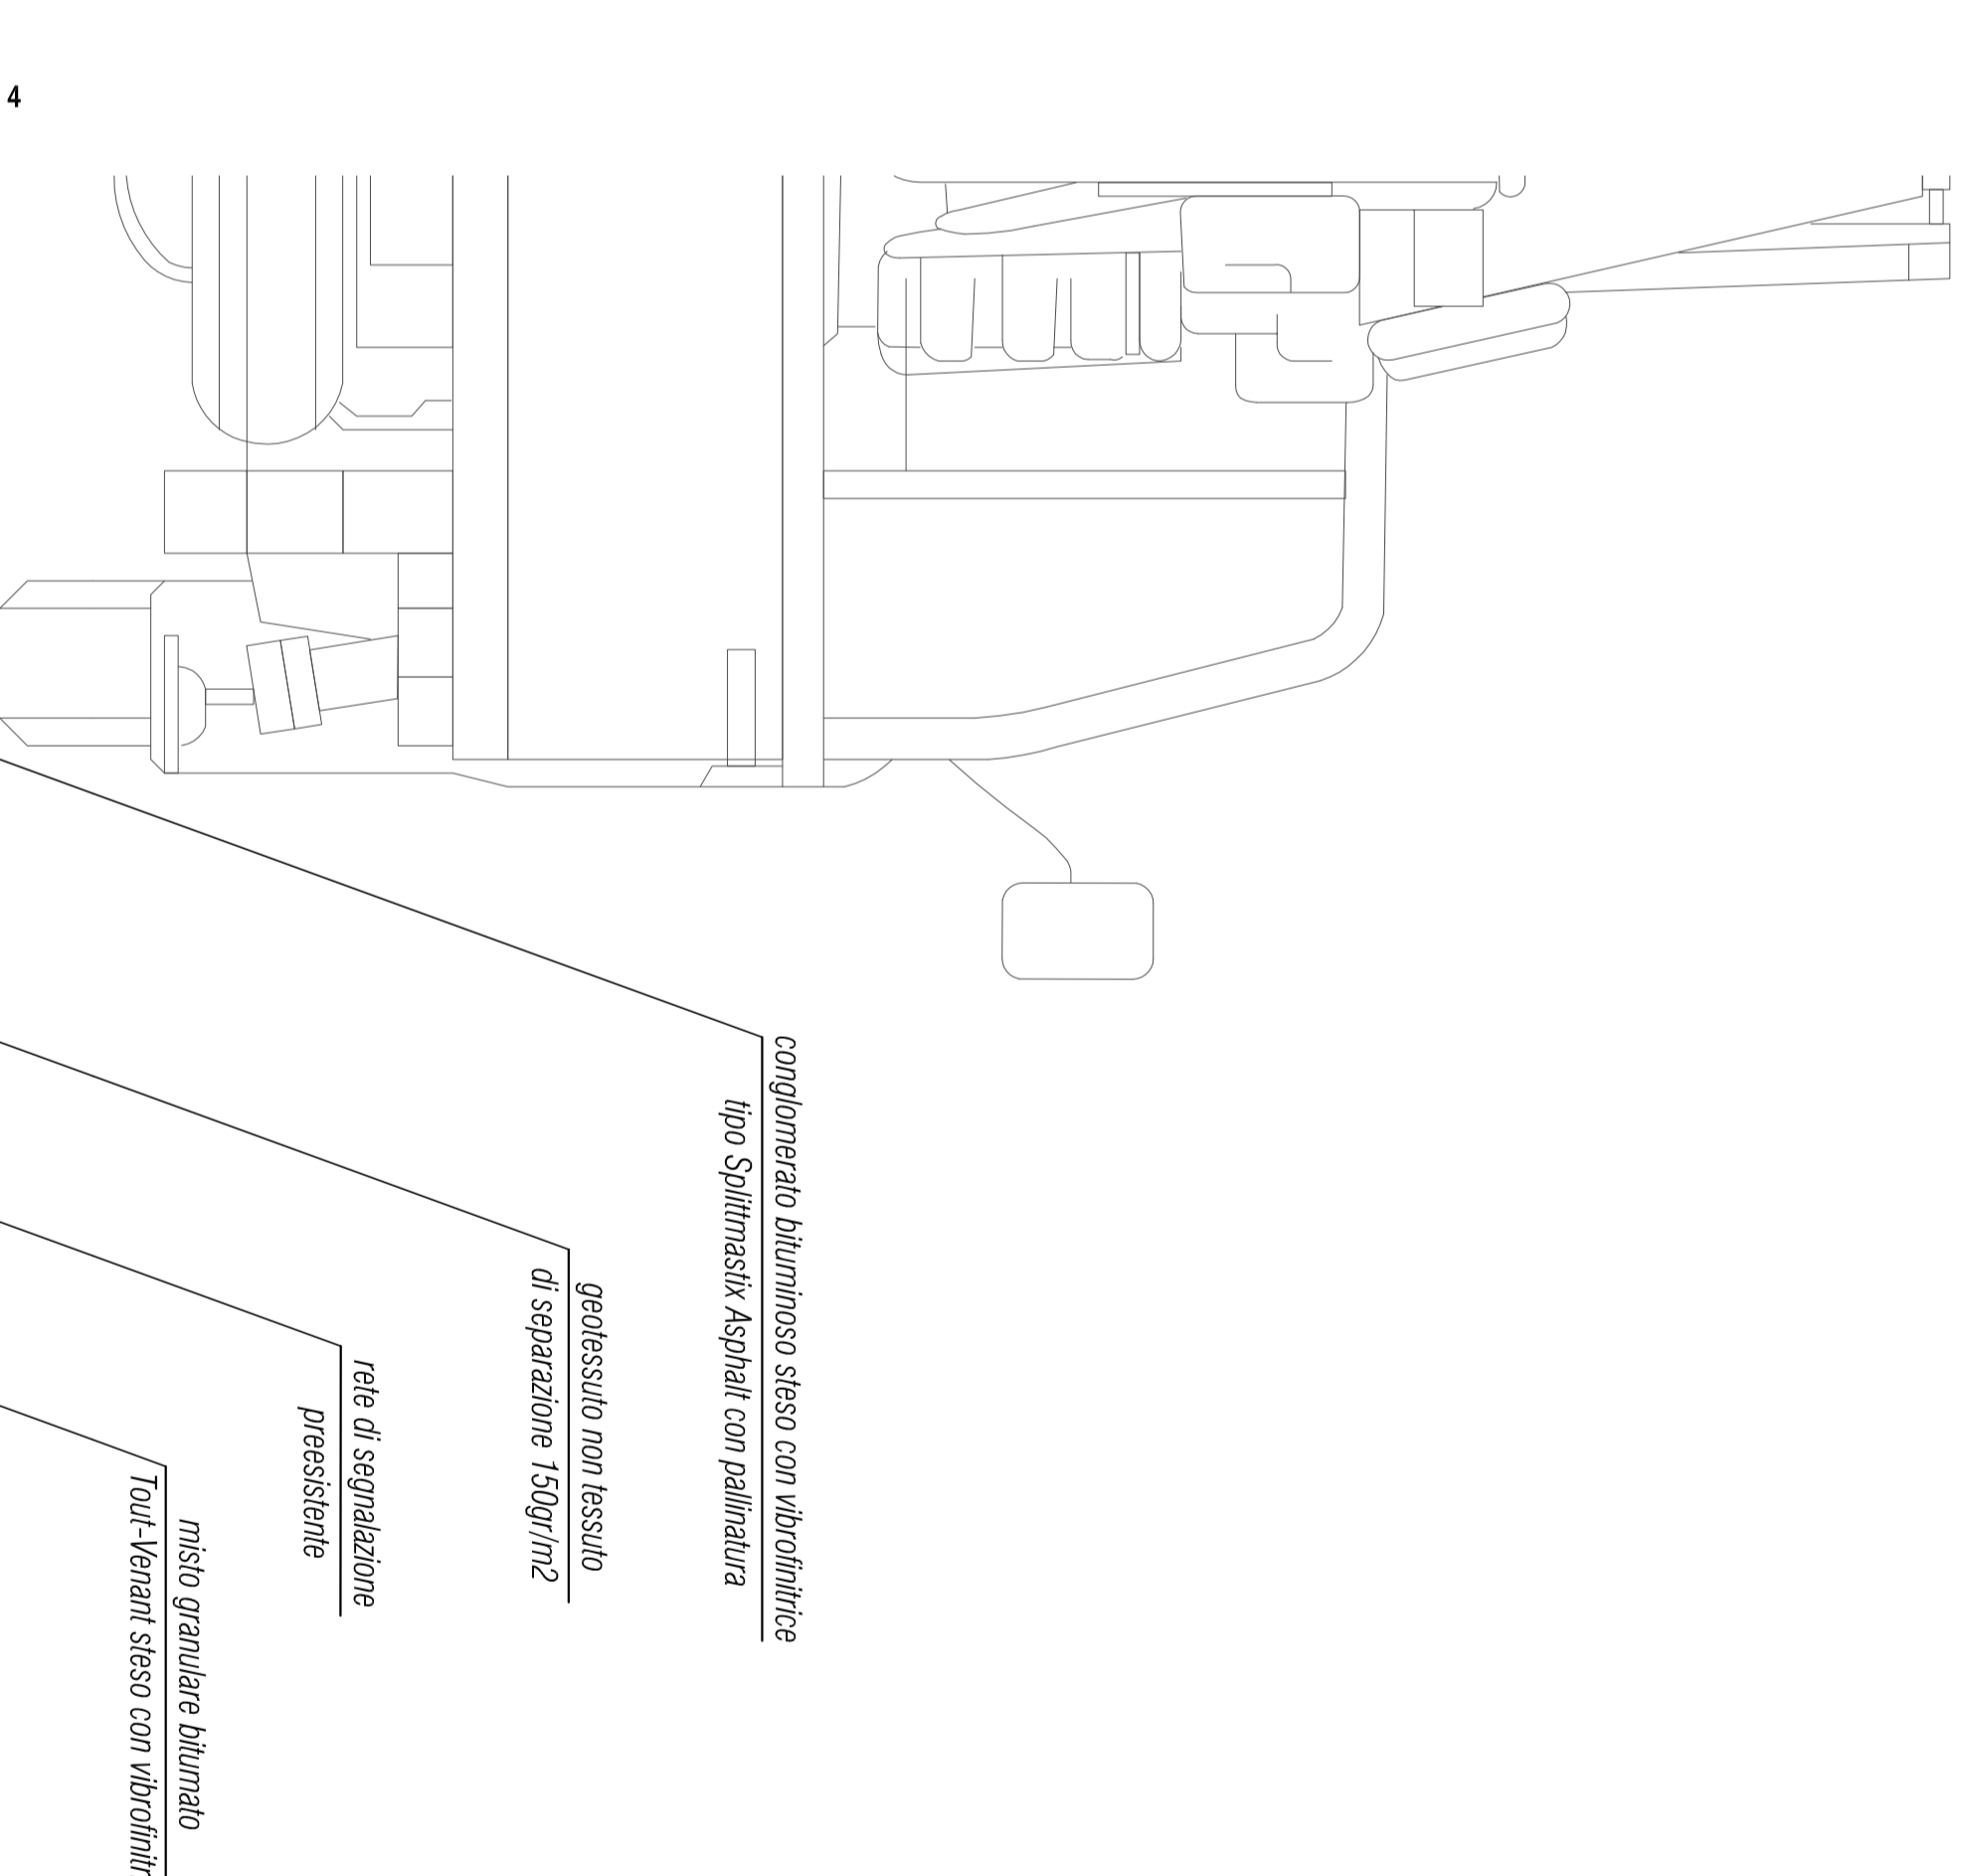

PERCORSI CARRABILI
stratigrafia ④

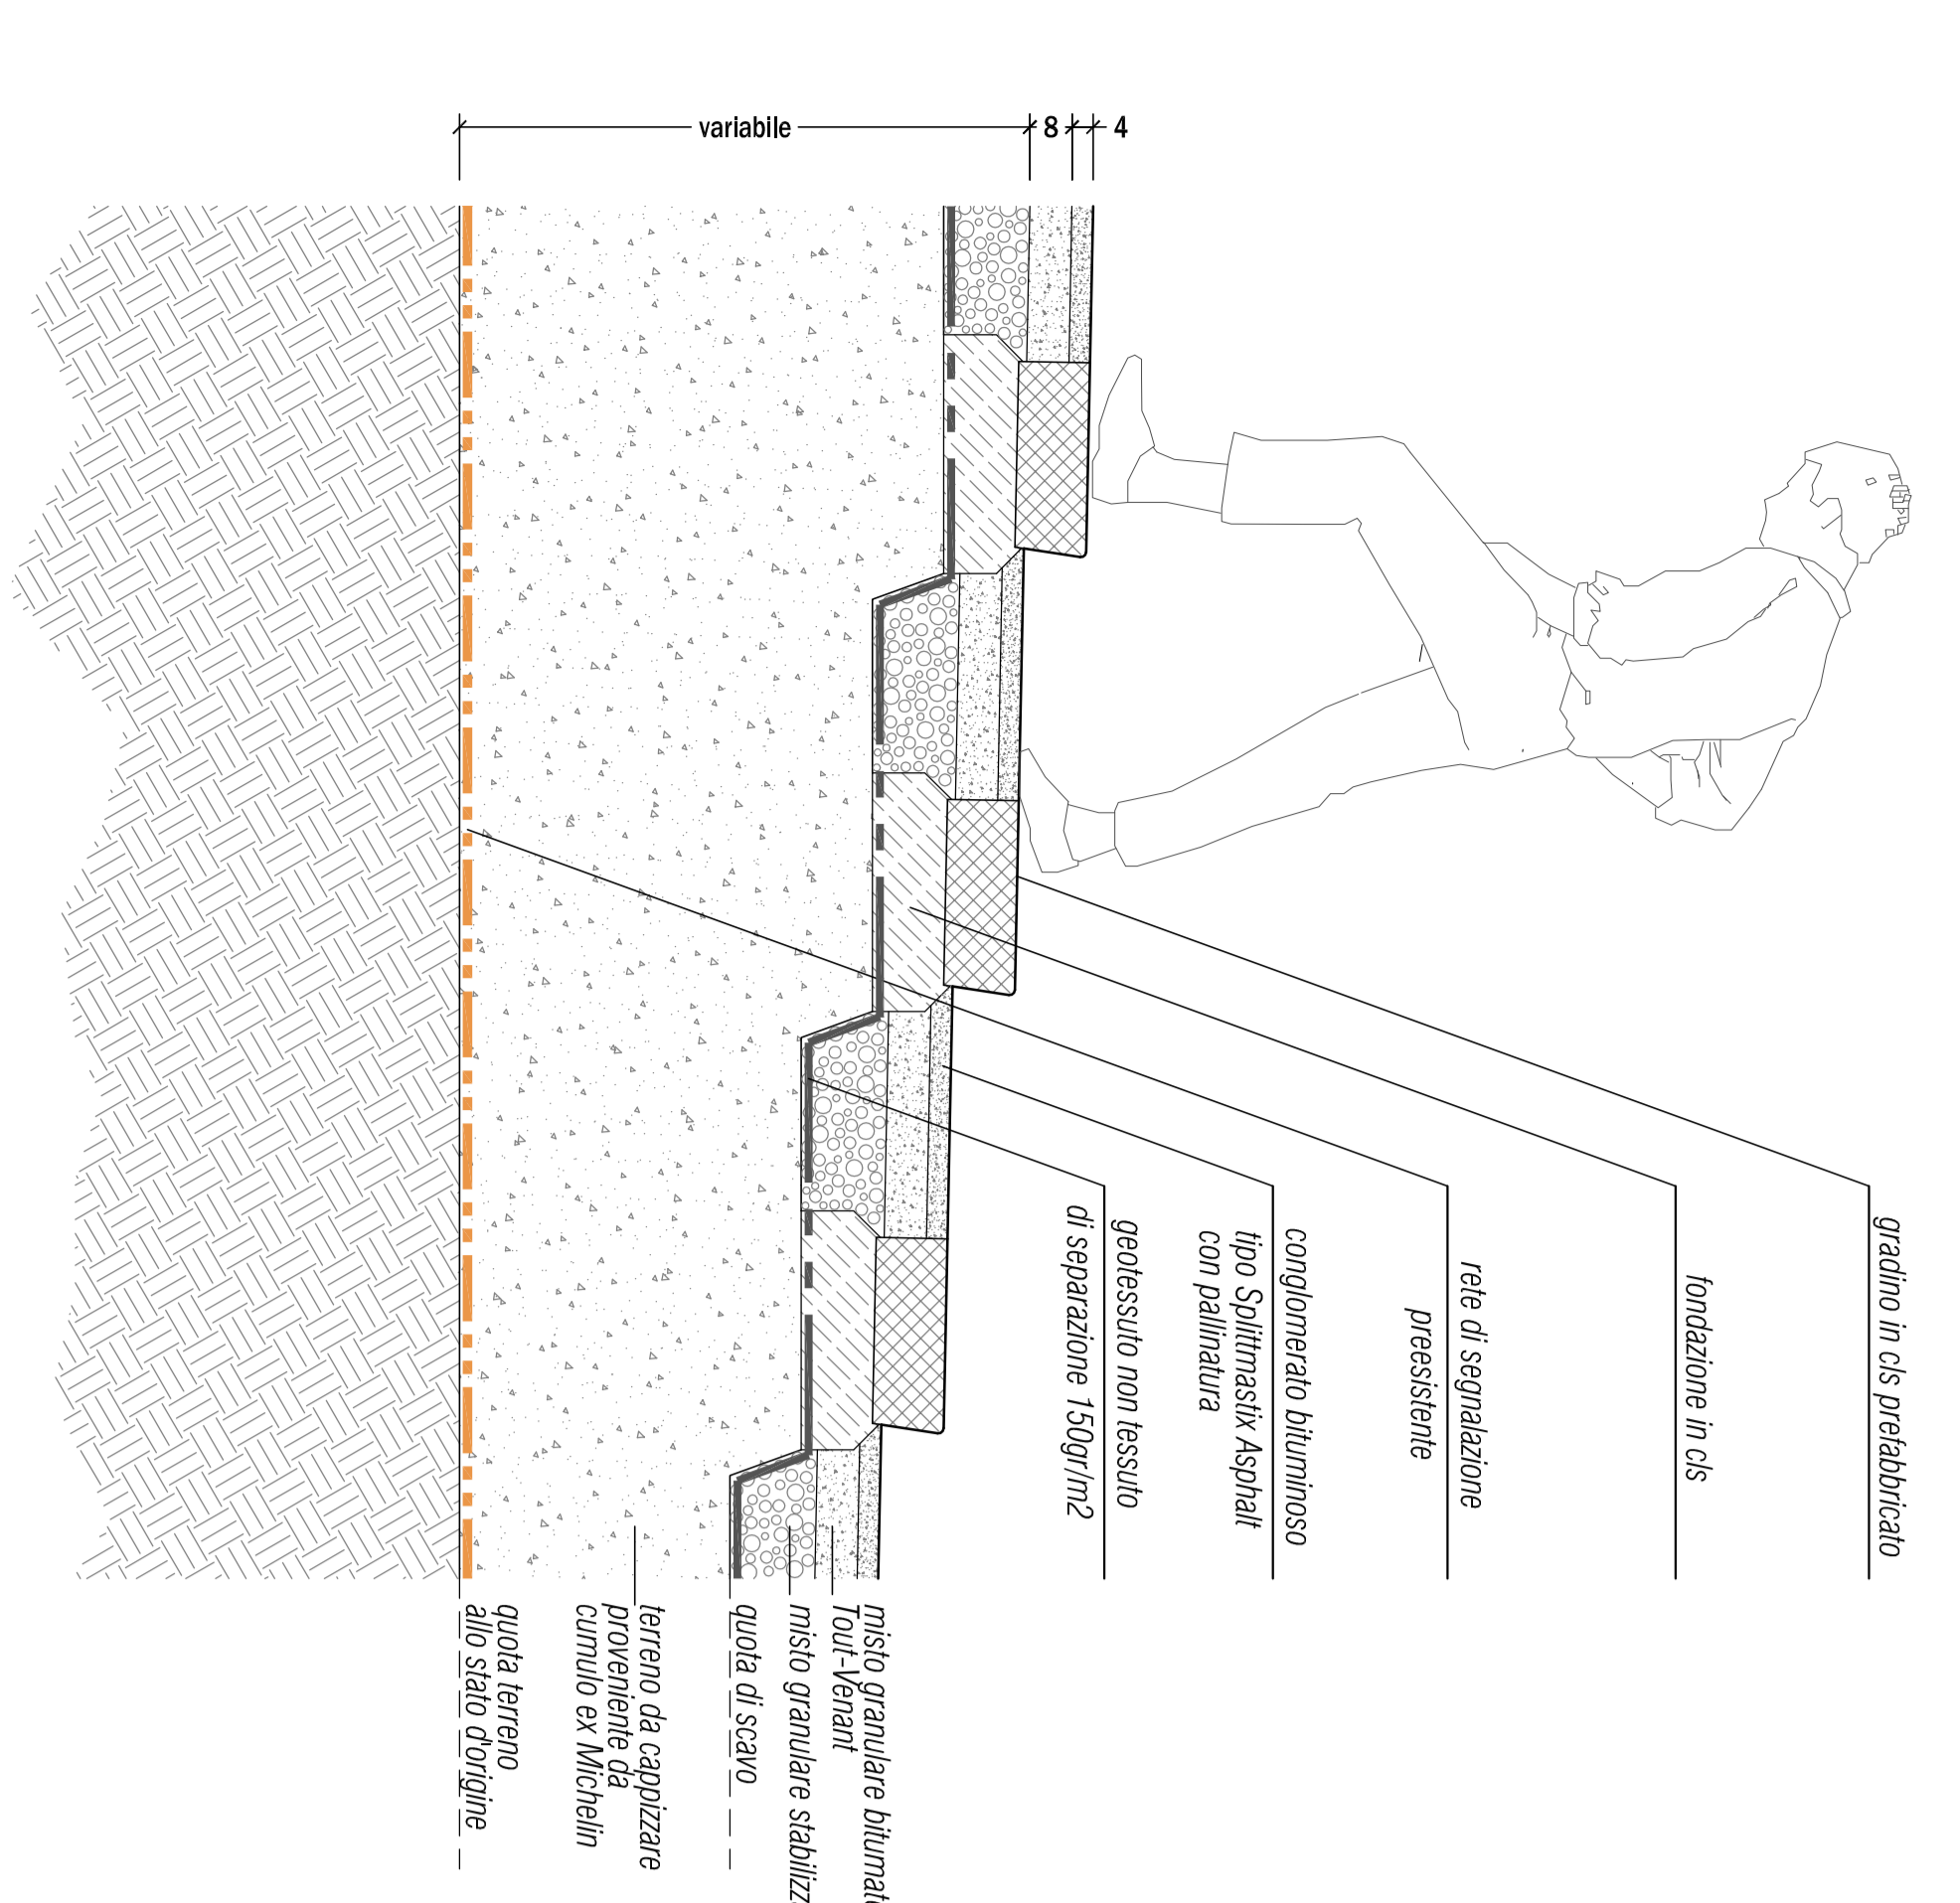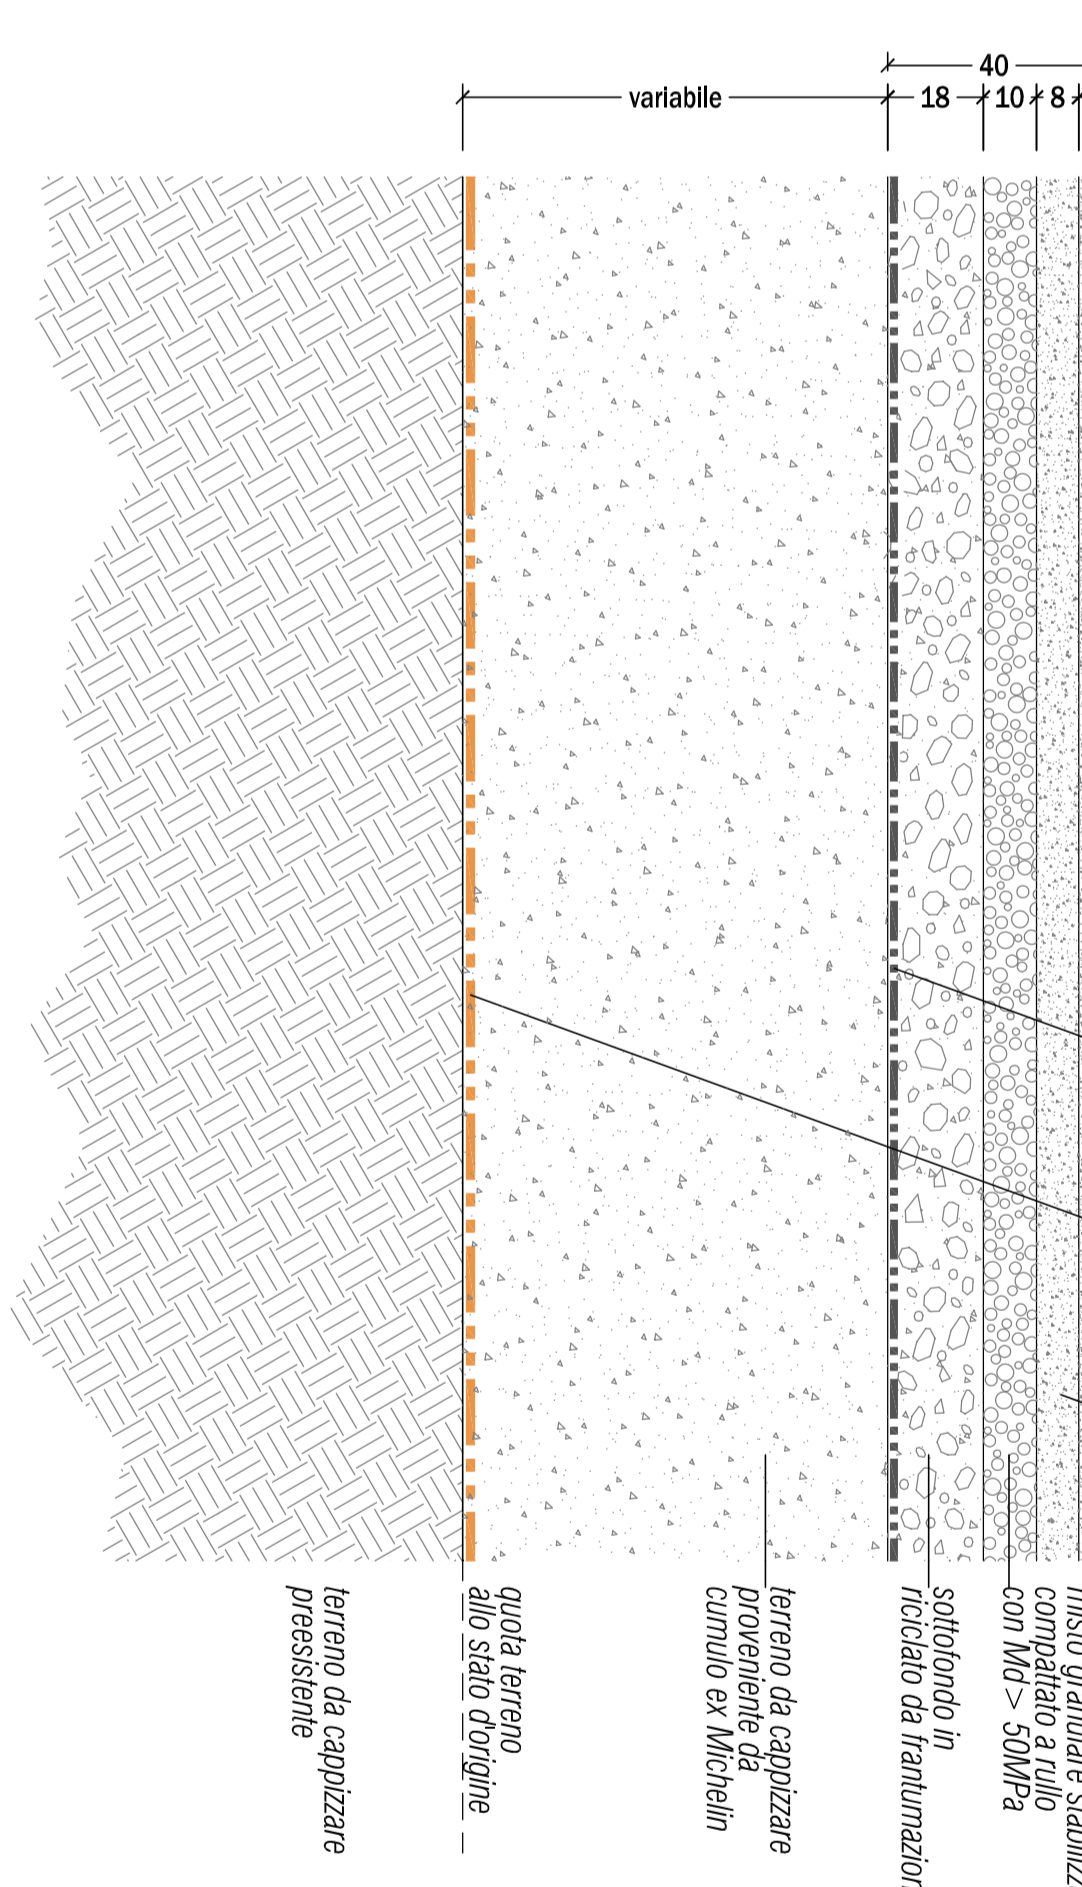

GRADINATE
stratigrafia ⑤