All. 20

n° prec. 1703994/13

CITTA' DI TORINO

DIREZIONE SERVIZI TECNICI
SERVIZIO EDILIZIA SCOLASTICA

MANUTENZIONE – RECUPERO FUNZIONALE PER ADEGUAMENTO NORMATIVO PER LA SICUREZZA E IGIENE DEI LUOGHI DI LAVORO E INTERVENTI INTEGRATIVI C.P.I. – ANNO 2017

EDIFICIO SCOLASTICO
Via CASSINI 98

- CIRCOSCRIZIONE 1 - CROCETTA -

COORDINATORE PROGETTO
Arch. Susanna ALIMONE MARIOTA

COLLABORATORE ALLA PROGETTAZIONE OPERE ARCHITETTONICHE
Geom. Massimo IACOMO

PROGETTISTA OPERE ARCHITETTONICHE
Geom. Massimo PEIRONE

RESPONSABILE UNICO DEL PROCEDIMENTO E DIRIGENTE DEL SERVIZIO
Arch. Rosalba STURA

PROGETTO ESECUTIVO

OGGETTO

PIANTE

NOME-FILE: Scala Plot

RIFERIMENTO

SCALA 1:200

REV	MODIFICHE	DATA	DISEGNATORE
0		2017	
1			
2			
3			
4			
5			

1B

PIANO SEMINTERRATO

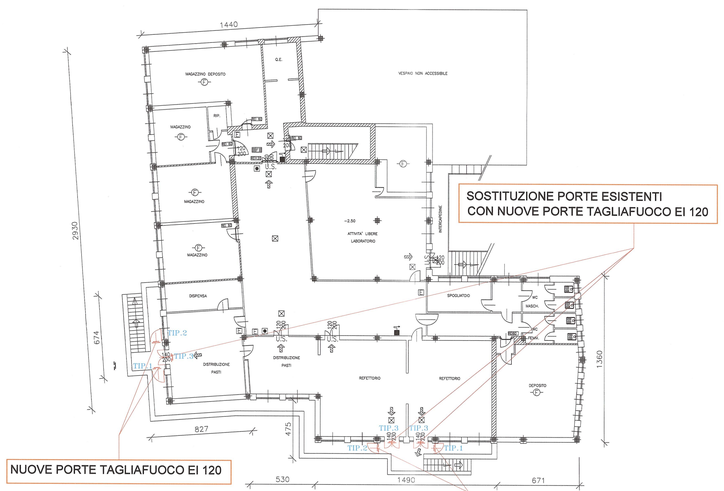

SOSTITUZIONE PORTE ESISTENTI
CON NUOVE PORTE TAGLIAFUOCO EI 120

NUOVE PORTE TAGLIAFUOCO EI 120

NUOVE PORTE TAGLIAFUOCO EI 120

LE MISURE DOVRANNO ESSERE VERIFICATE IN LOCO PRIMA DI PROCEDERE ALL' ORDINE

I RIFERIMENTI DELLA TIPOLOGIA PORTE SONO INDIVIDUABILI SUGLI ELABORATI 1B–1C

PIANO RIALZATO

SOSTITUZIONE PORTE ESISTENTI
CON NUOVE PORTE TAGLIAFUOCO EI 120

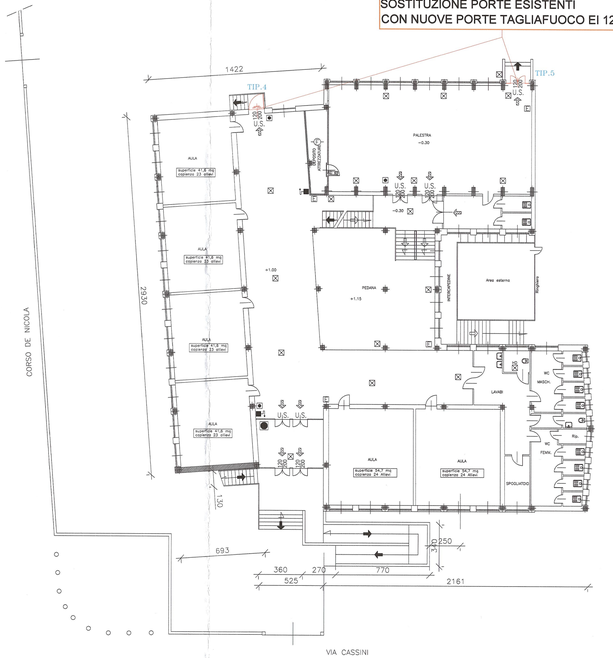

PIANO PRIMO

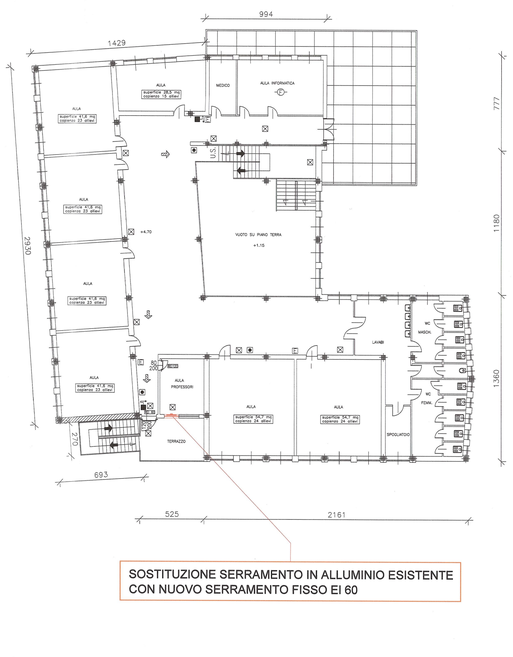

SOSTITUZIONE SERRAMENTO IN ALLUMINIO ESISTENTE
CON NUOVO SERRAMENTO FISSO EI 60