



ALL. 22

no mecc.

1703994/31

# CITTA' DI TORINO

DIREZIONE SERVIZI TECNICI  
SERVIZIO EDILIZIA SCOLASTICA

MANUTENZIONE - RECUPERO FUNZIONALE PER ADEGUAMENTO  
NORMATIVO PER LA SICUREZZA E IGIENE DEI LUOGHI DI LAVORO  
E INTERVENTI INTEGRATIVI C.P.I. - ANNO 2017

**COMPLESSO SCOLASTICO**  
**Via ROMITA 19**

- CIRCOSCRIZIONE 2 - SANTA RITA -

COORDINATORE PROGETTO  
Arch. Susanna AIMONE MARIOTA

PROGETTISTA OPERE ARCHITETTONICHE

Geom. Massimo PEIRONE  
*Massimo Peirone*

COLLABORATORE ALLA PROGETTAZIONE  
OPERE ARCHITETTONICHE

RESPONSABILE UNICO DEL PROCEDIMENTO  
E DIRIGENTE DEL SERVIZIO

Arch. Rosalba STURA  
*Rosalba Stura*

## PROGETTO ESECUTIVO

OGGETTO

**ESTRATTO DA P.R.G. Scala 1: 5000**  
**CARTA TECNICA Scala 1: 1000**


NOME-FILE Scala Plot

RIFERIMENTO

SCALA  
1:5000-1:1000

REV	MODIFICHE	DATA	DISEGNATORE
0		2017	
1			
2			
3			
4			
5			

2A

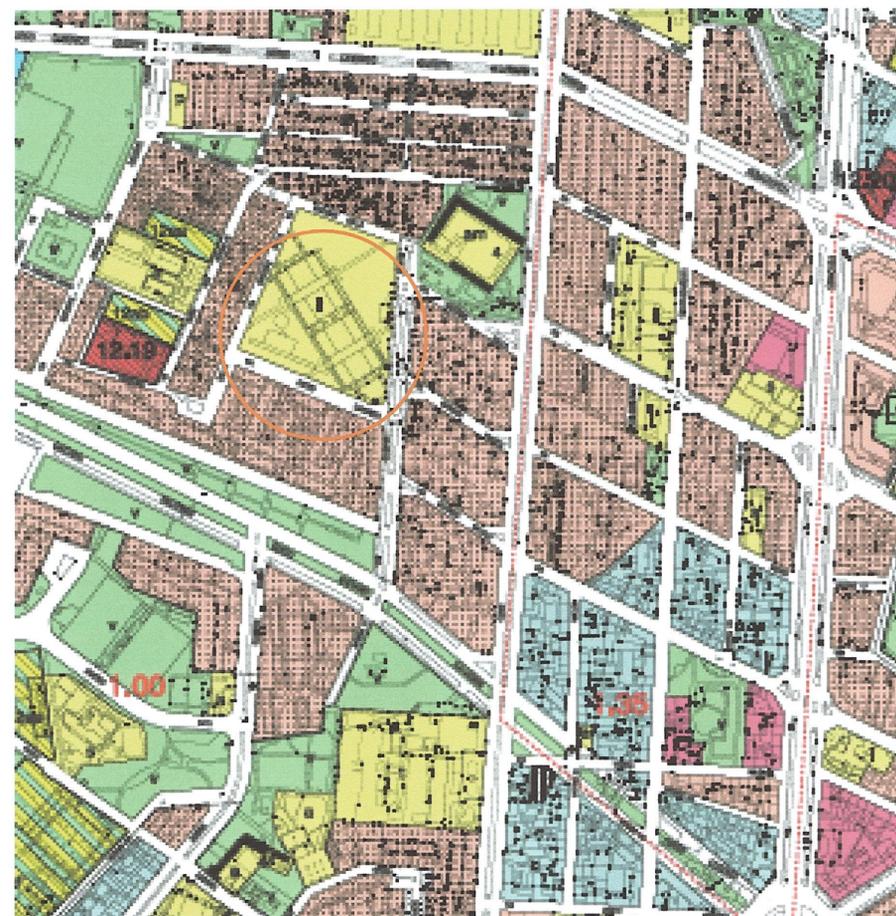

ESTRATTO DA P.R.G. Scala 1: 5000



CARTA TECNICA Scala 1: 1000

