



Al. 25

n° mecc. 1703994/31

CITTA' DI TORINO

DIREZIONE SERVIZI TECNICI
SERVIZIO EDILIZIA SCOLASTICA

MANUTENZIONE - RECUPERO FUNZIONALE PER ADEGUAMENTO
NORMATIVO PER LA SICUREZZA E IGIENE DEI LUOGHI DI LAVORO
E INTERVENTI INTEGRATIVI C.P.I. - ANNO 2017

EDIFICIO SCOLASTICO

Via MONTEROSA 165

- CIRCOSCRIZIONE 6 -

COORDINATORE PROGETTO

Arch. Susanna AIMONE MARIOTA

PROGETTISTA OPERE ARCHITETTONICHE

Geom. Massimo PEIRONE

COLLABORATORE ALLA PROGETTAZIONE
OPERE ARCHITETTONICHE

Geom. Massimo IACOMO

RESPONSABILE UNICO DEL PROCEDIMENTO
E DIRIGENTE DEL SERVIZIO

Arch. Rosalba STURA

PROGETTO ESECUTIVO

OGGETTO

ESTRATTO DA P.R.G. Scala 1: 5000

CARTA TECNICA Scala 1: 1000

NOME-FILE Scala Plot


RIFERIMENTO

SCALA


1:5000-1:1000

REV	MODIFICHE	DATA	DISEGNATORE
0		2017	
1			
2			
3			
4			
5			

3A

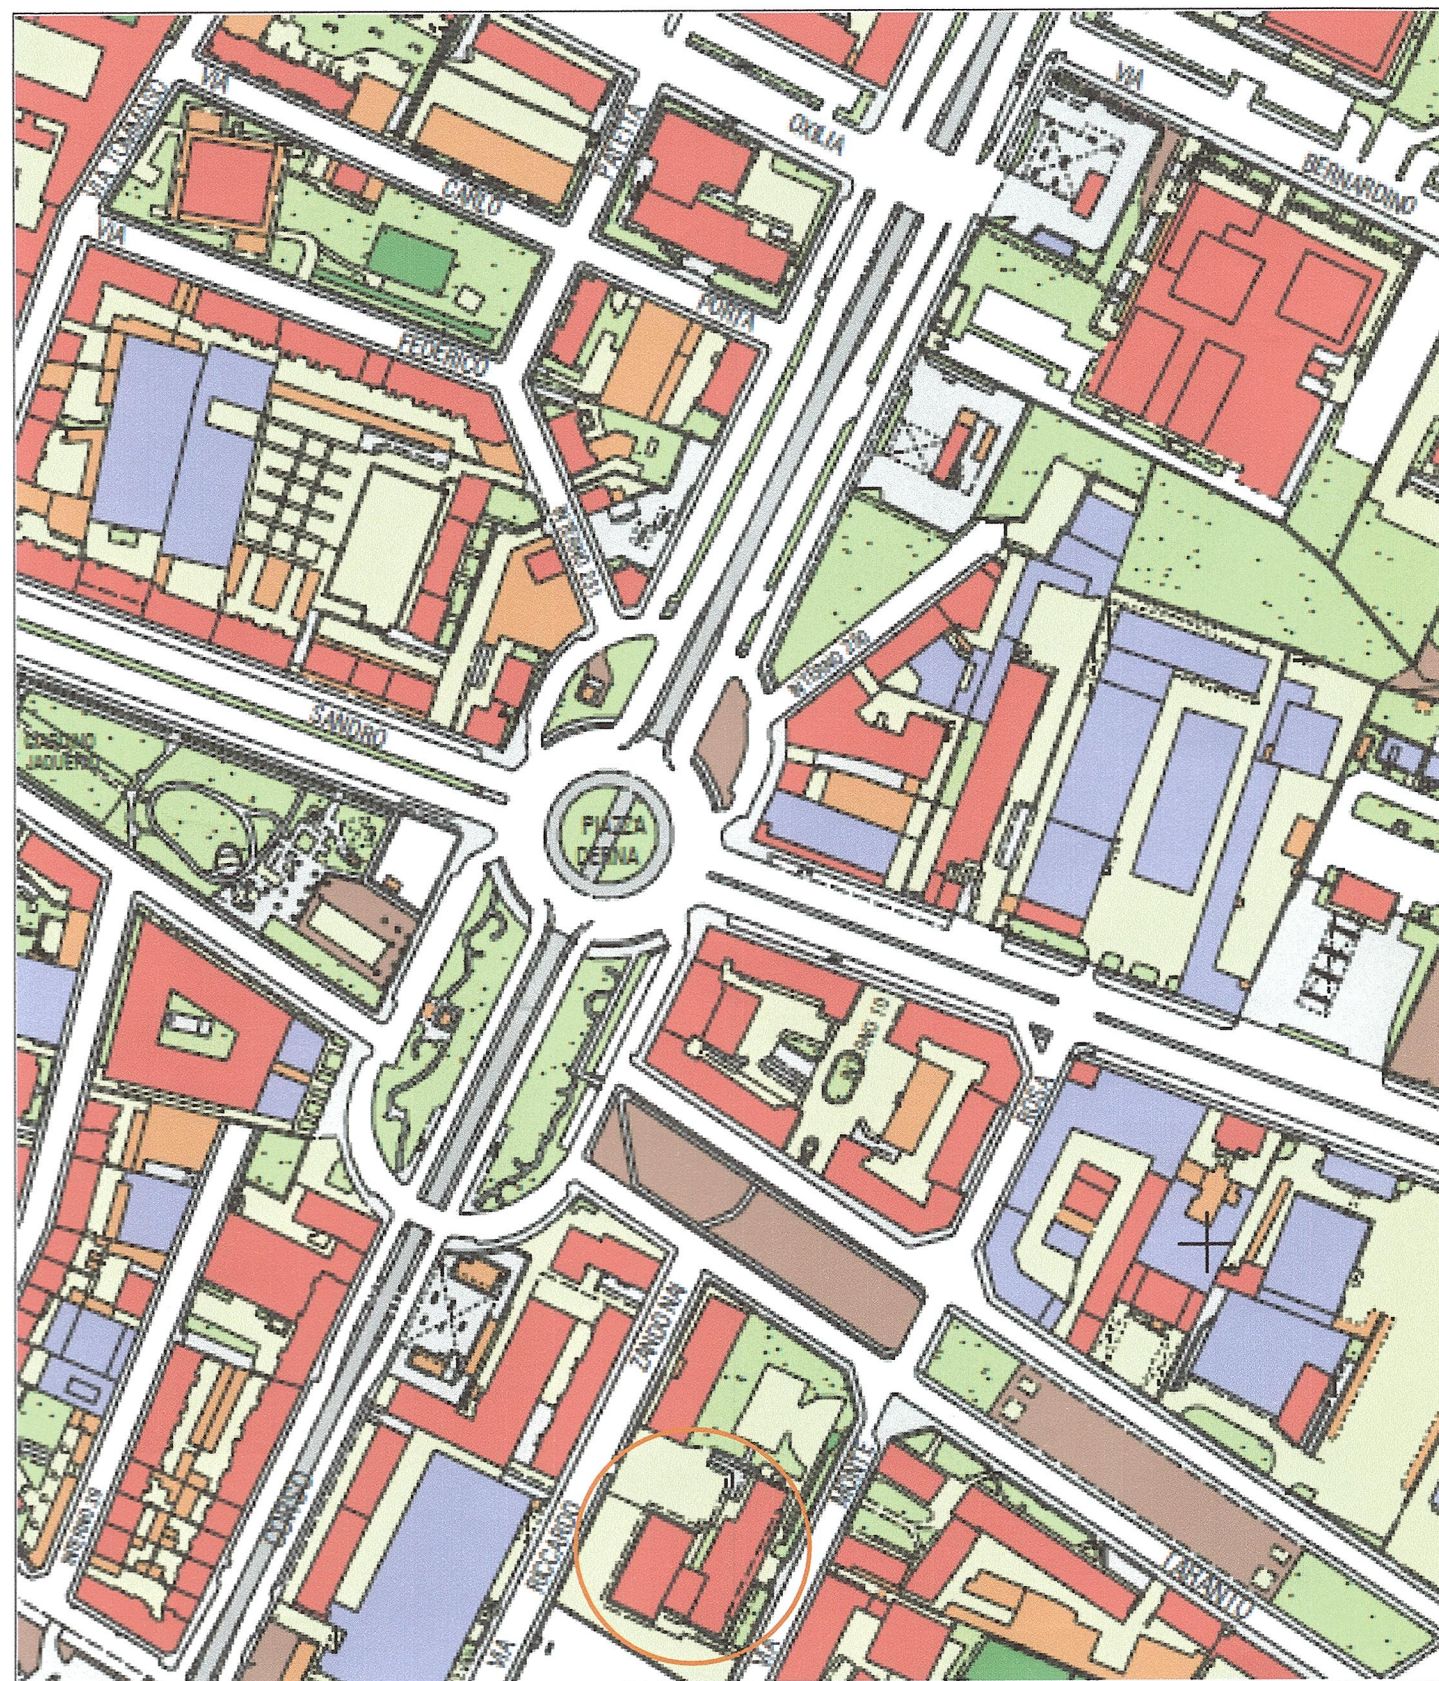

ESTRATTO DA P.R.G. Scala 1: 5000

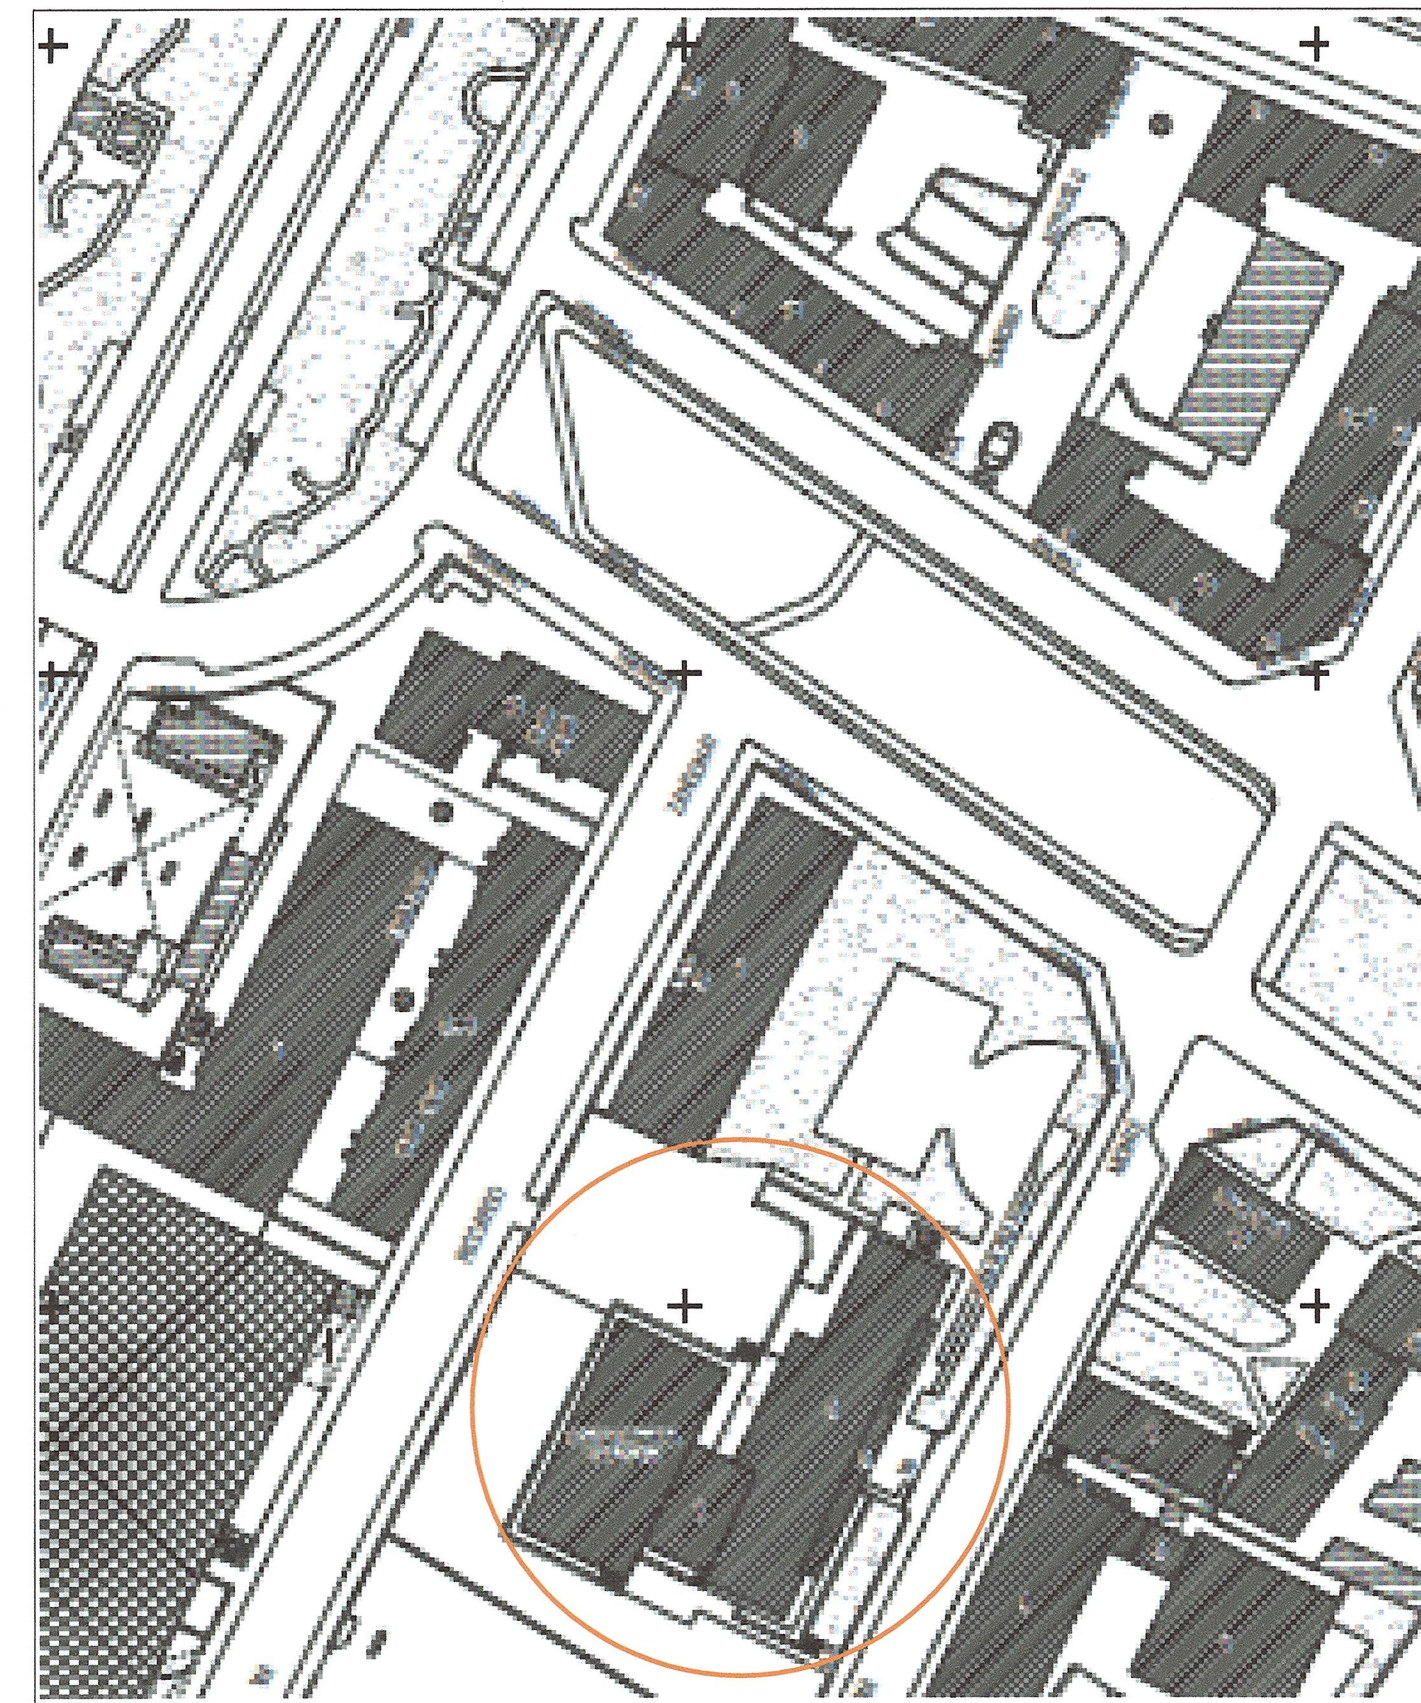

CARTA TECNICA Scala 1: 1000

