ALLEGATO N.

CITTÀ DI TORINO

DIREZIONE SERVIZI TECNICI – COORDINAMENTO
SERVIZIO EDIFICI COMUNALI GESTIONE TECNICA

PROGETTO CO–CITY – UIA (URBAN INNOVATIVE ACTIONS)
MANUTENZIONE STABILI
VIA ABETI 13, VIA LE CHIUSE 66, VIA FOLIGNO 14

Progetto architettonico:	*arch. Cristina BANFO* *arch. Eleonora MANFREDI*	*Collaboratori:*	*arch. Rossella VISICCHIO* *geom. Pasquale CASTALDO* *geom. Fabrizio NEGRO*
Progetto impianti elettrici e speciali:	*p.i. Uliano ALBERTINETTI* *p.i. Gianni LOMANTO*	*Progetto strutturale:*	*CMC studio ing. ass.* *ing. Stefano Meluzzi*
Progetto impianti fluidomeccanici:	*ing. Laura IDRAME* *p.i. Mauro RAIMONDO*	*Progetto acustico:*	*Microbel S.a.* *ing. Franco BERTELLINO*
Coordinamento Sicurezza in fase di Progettazione:	*ing. Alberto VESPA*		
Responsabile del procedimento e Dirigente Servizio Tecnico:	*ing. Eugenio BARBIRATO*		

PROGETTO ESECUTIVO

OGGETTO

VIA ABETI 13
PIANTA STATO ATTUALE E PROGETTO

NOME–FILE | Scala Plot

SCALA 1:100–1:50

REV	MODIFICHE	DATA	DISEGNATO	CONTROLLATO
0	EMISSIONE	giugno 2018		
1				
2				
3				
4				

ELABORATO A–AR01

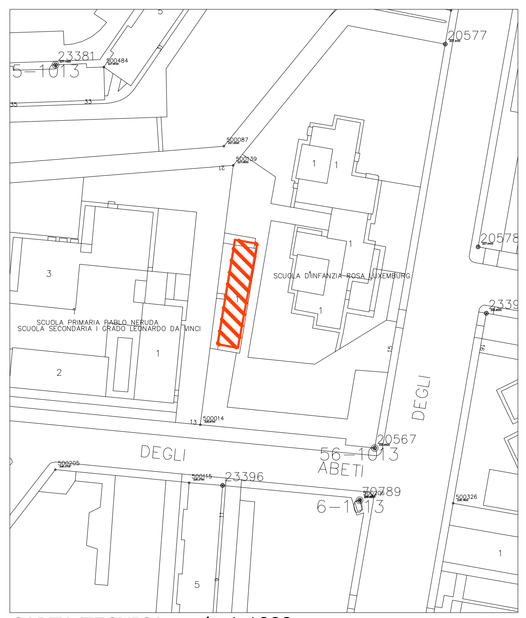

CARTA TECNICA scala 1:1000
CON INDIVIDUAZIONE DELL'EDIFICIO OGGETTO DI INTERVENTO

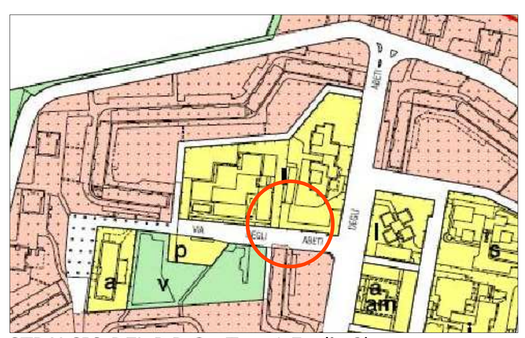

STRALCIO DEL P.R.G - Tav. 1 Foglio 2b

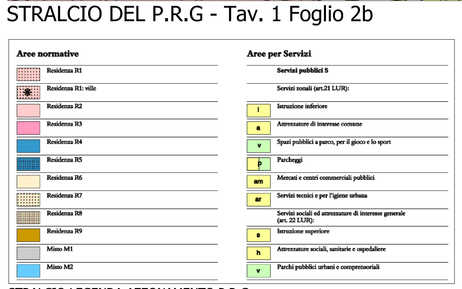

STRALCIO LEGENDA AZZONAMENTO P.R.G

PROSPETTO NORD

VISTE PROSPETTI LATO EST

PROSPETTO SUD

STATO DI FATTO - PIANTA SCALA 1:100

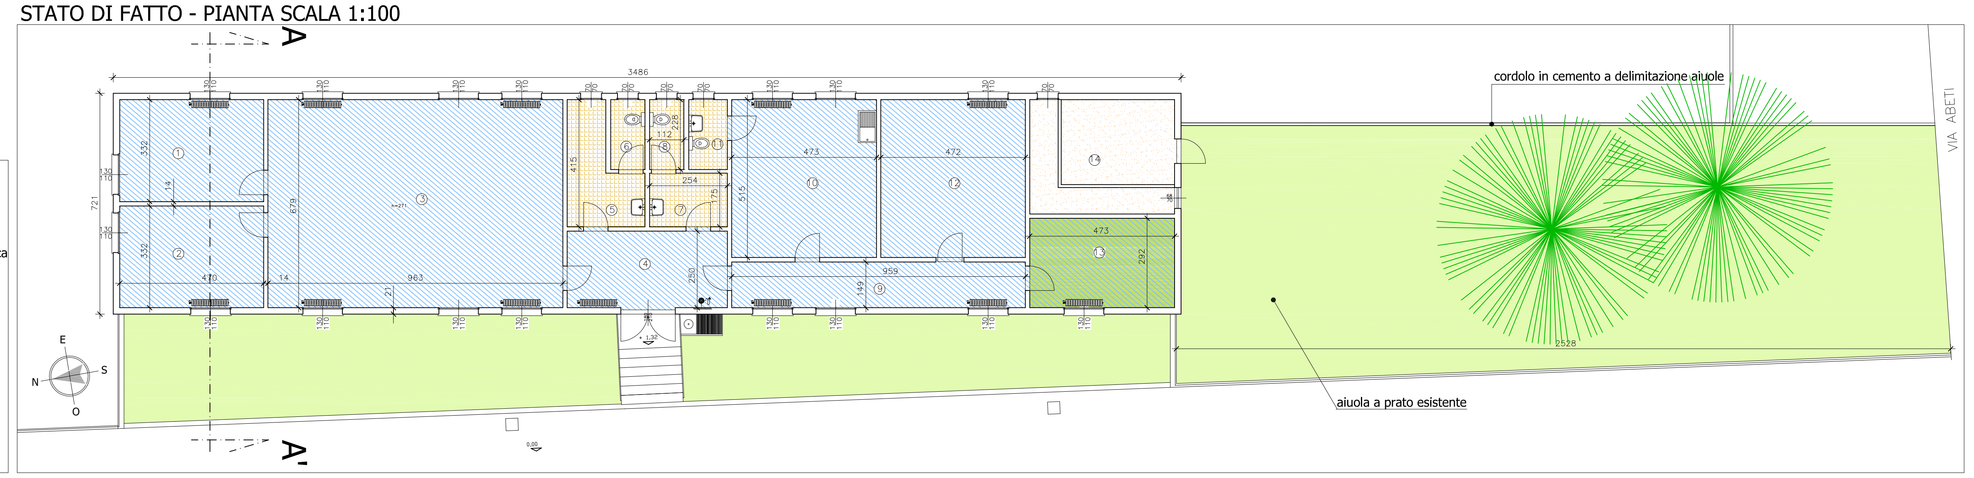

LEGENDA

- Pavimentazione in materiale vinilico;
- Pavimentazione in piastrelle di ceramica
- Battuto di cemento;
- Serramenti in ferro con apertura a wasistass e vetro semplice;
- Radiatore in ghisa;
- Controsoffitto a pannelli decorativi incollati a soffitto

VISTE PROSPETTI LATO OVEST

PARTICOLARE FINESTRE ESISTENTI

PARTICOLARE DAVANZALE ESISTENTE

VISTE INTERNE

PROGETTO - PIANTA SCALA 1:100

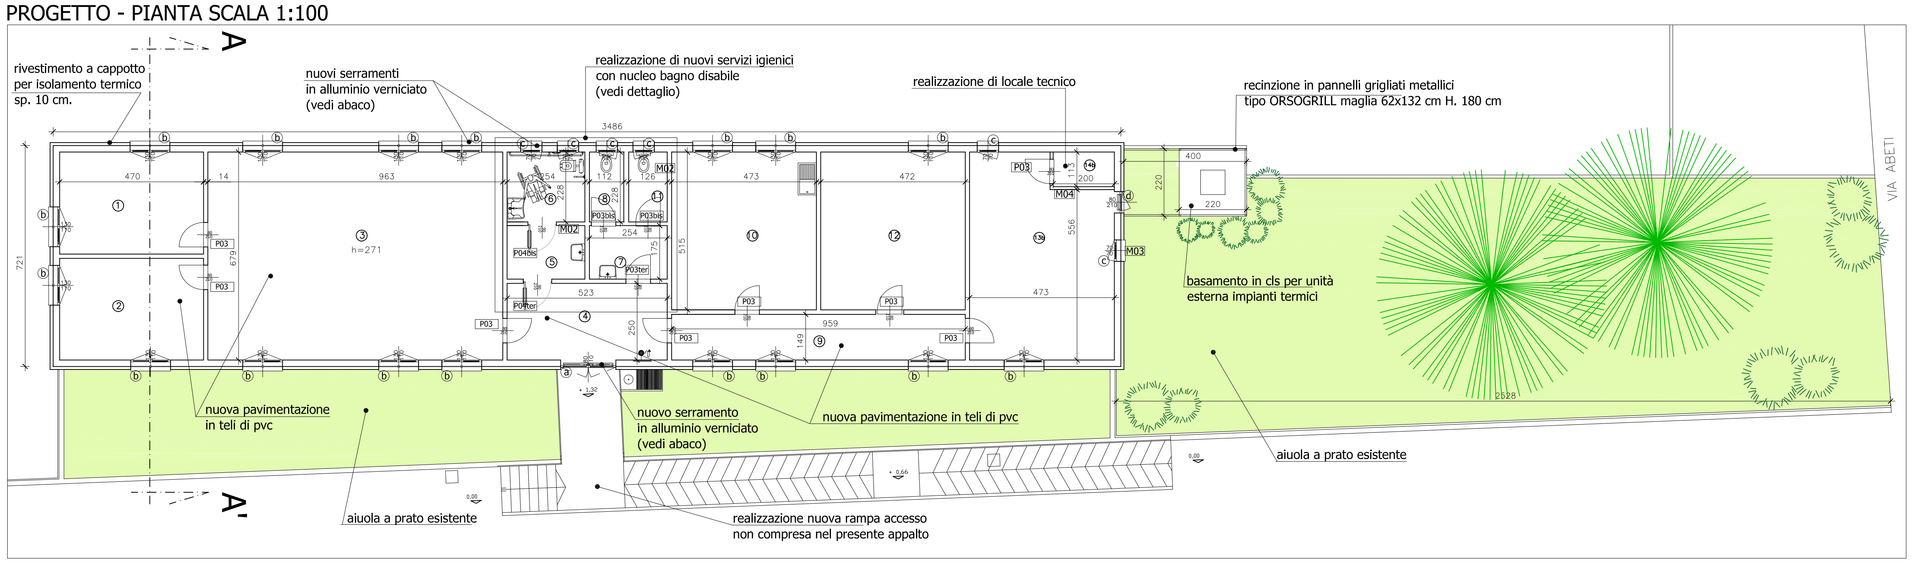

DESCRIZIONE DEGLI INTERVENTI PREVISTI:

- Rimozione degli impianti elettrici esistenti;
- Rimozione centrale termica e relativo impianto di distribuzione (tubazioni e radiatori in ghisa);
- Rimozione di tutta la pavimentazione in vinilico;
- Realizzazione nuovo locale tecnico 13;
- Rifacimento completo servizi igienici con realizzazione di nucleo bagno a norma disabili;
- Realizzazione di nuova pavimentazione in teli di vinilico;
- Sostituzione portoncino di ingresso con serramento in alluminio verniciato (vedi abaco dei serramenti);
- Sostituzione dei serramenti in ferro con serramenti in alluminio verniciato (vedi abaco dei serramenti);
- Sostituzione porte interne (inserimento griglie di transito su porte bagni);
- Realizzazione di rivestimento a cappotto in polistirene espanso per isolamento termico spessore 10 cm;
- Ripristini elementi esistenti in c.a. (plinti di fondazione e cornicione);
- Decorazioni delle facciate esterne;
- Realizzazione di nuovi impianti elettrici e speciali;
- Realizzazione di nuovo impianto di raffrescamento e riscaldamento in pompa di calore tipo VRV;
- Realizzazione basamento in c.a. e recinzione per macchina impianto di raffreddamento e riscaldamento

LEGENDA NUOVE MURATURE:

M_01 - Muratura in blocchi di cls REI 120;
M_02 - Muratura in mattoni forati spessore 12 cm;
M_03 - Muratura in blocchi pieni di calcestruzzo cellulare;

DESCRIZIONE NUOVE PORTE

P_03 - porta con anta tamburata e finitura in laminato dim 80x210;
P_03 bis - porta con anta tamburata e finitura in laminato dim 80x210 con anta rialzata di 5 cm per consentire transito aria;
P_03 ter - porta con anta tamburata e finitura in laminato dim. 80x210 con inserimento di griglia di tansito dim. 40x20 cm
P_04 - porta con anta tamburata e finitura in laminato dim 90x210;
P_04 bis - porta con anta tamburata e finitura in laminato dim 90x210 con anta rialzata di 5 cm per consentire transito aria;
P_04 ter - porta con anta tamburata e finitura in laminato dim 90x210 con inserimento di griglia di transito dim 40x20 cm;

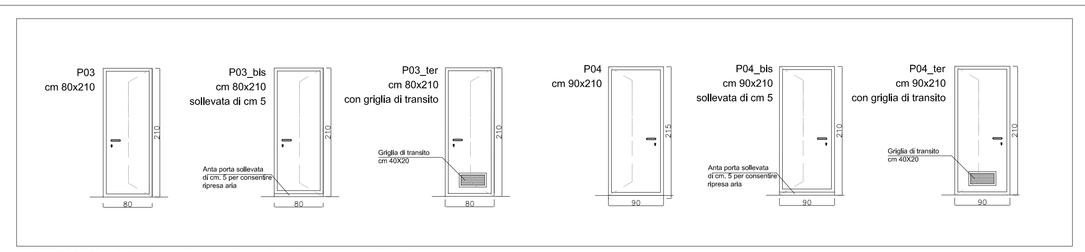

ABACO SERRAMENTI INTERNI scala 1:50