ALLEGATO N.

CITTÀ DI TORINO

DIREZIONE SERVIZI TECNICI – COORDINAMENTO
SERVIZIO EDIFICI COMUNALI GESTIONE TECNICA

PROGETTO CO–CITY – UIA (URBAN INNOVATIVE ACTIONS)
MANUTENZIONE STABILI
VIA ABETI 13, VIA LE CHIUSE 66, VIA FOLIGNO 14

Progetto architettonico: arch. Cristina BANFO, arch. Eleonora MANFREDI
Collaboratori: arch. Rossella VISSICCHIO, geom. Pasquale CASTALDO, geom. Fabrizio NEGRO
Progetto impianti elettrici e speciali: p.i. Uliano ALBERTINETTI, p.i. Gianni LOMANTO
Progetto strutturale: CMC studio ing. ass. ing. Stefano Meluzzi
Progetto impianti fluidomeccanici: ing. Laura IDRAME, p.i. Mauro RAMONDO
Progetto acustico: Microbel S.a. ing. Franco BERTELLINO
Coordinamento Sicurezza in fase di Progettazione: ing. Alberto VESPA
Responsabile del procedimento e Dirigente Servizio Tecnico: ing. Eugenio BARBIRATO

PROGETTO ESECUTIVO

OGGETTO: VIA ABETI 13
SEZIONE PROGETTO/ABACO SERRAMENTI
PARTICOLARI COSTRUTTIVI

NOME–FILE: Scala Plot
SCALA: 1:50/20/5

REV	MODIFICHE	DATA	DISEGNATO	CONTROLLATO
0	EMISSIONE	giugno 2018		
1				
2				
3				
4				

ELABORATO: A–AR02

SEZIONE STATO DI FATTO - SCALA 1:50

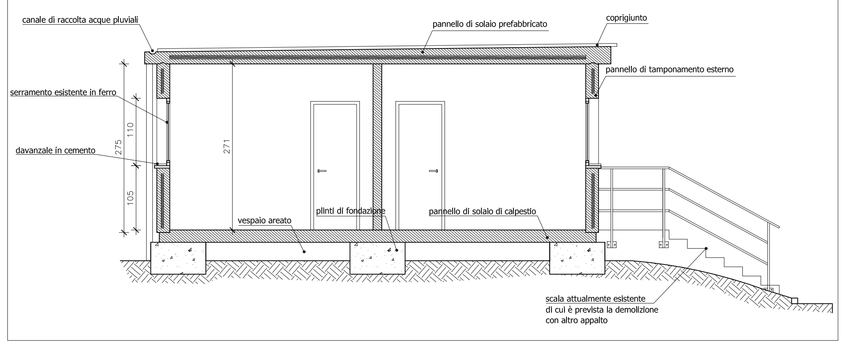

SEZIONE PROGETTO - SCALA 1:50

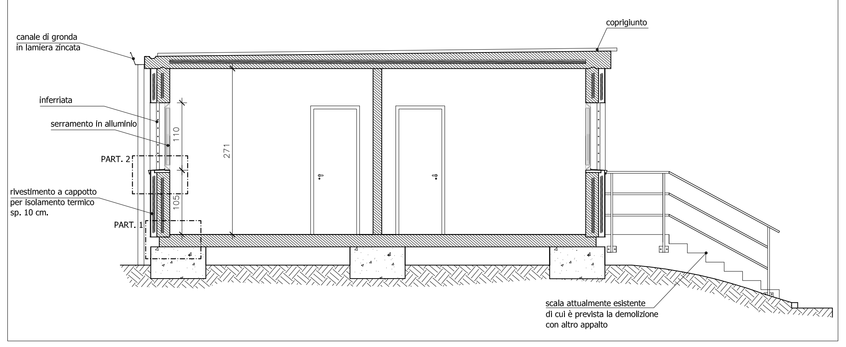

SERVIZI IGIENICI
STATO DI FATTO - SCALA 1:50

INTERVENTI
- Rimozione impianti elettrici;
- Rimozione di tutti i sanitari e accessori;
- Parziale demolizione di tramezzi interni;
- Demolizione dei pavimenti e rivestimenti in ceramica;
- Rimozione delle porte interne ai box bagni e dell'antibagno;
- Realizzazione di nuovi tramezzi in mattoni forati sp. 12 cm (tipo M_02)

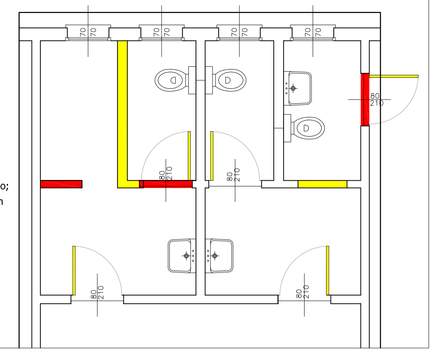

SERVIZI IGIENICI
SITUAZIONE IN PROGETO - SCALA 1:50

INTERVENTI
- Rifacimento completo impianto idraulico;
- Costruzioni di tramezzi interni;
- Fornitura e posa di nuovo pavimento e rivestimento (h. 2.20 mt) in piastrelle di gres porcellanato (20x20);
- Realizzazione di nucleo bagno disabili con relativi apprestamenti (maniglioni, doccetta, specchio reclinabile)
- Fornitura e posa di nuovi sanitari;
- Fornitura e posa di 5 nuove porte interne tamburate in laminato (P03_bis, P03_ter, P04_bis, P04_ter);
- Inserimento di griglia di transito 40x20 su porte esistenti del box interno bagno e antibagno.
- Decorazione dei soffitti e delle pareti al di sopra delle piastrelle;
- Realizzazione impianti elettrici e ventilazione forzata (vedi tavola impianti fluidomeccanici);

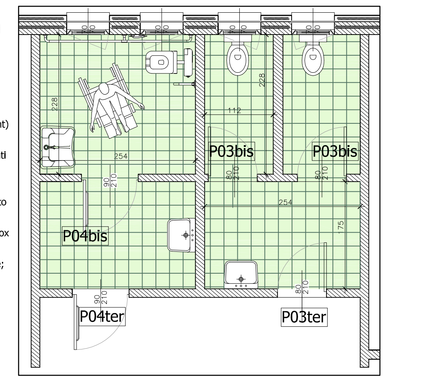

ABACO SERRAMENTI SCALA 1:20

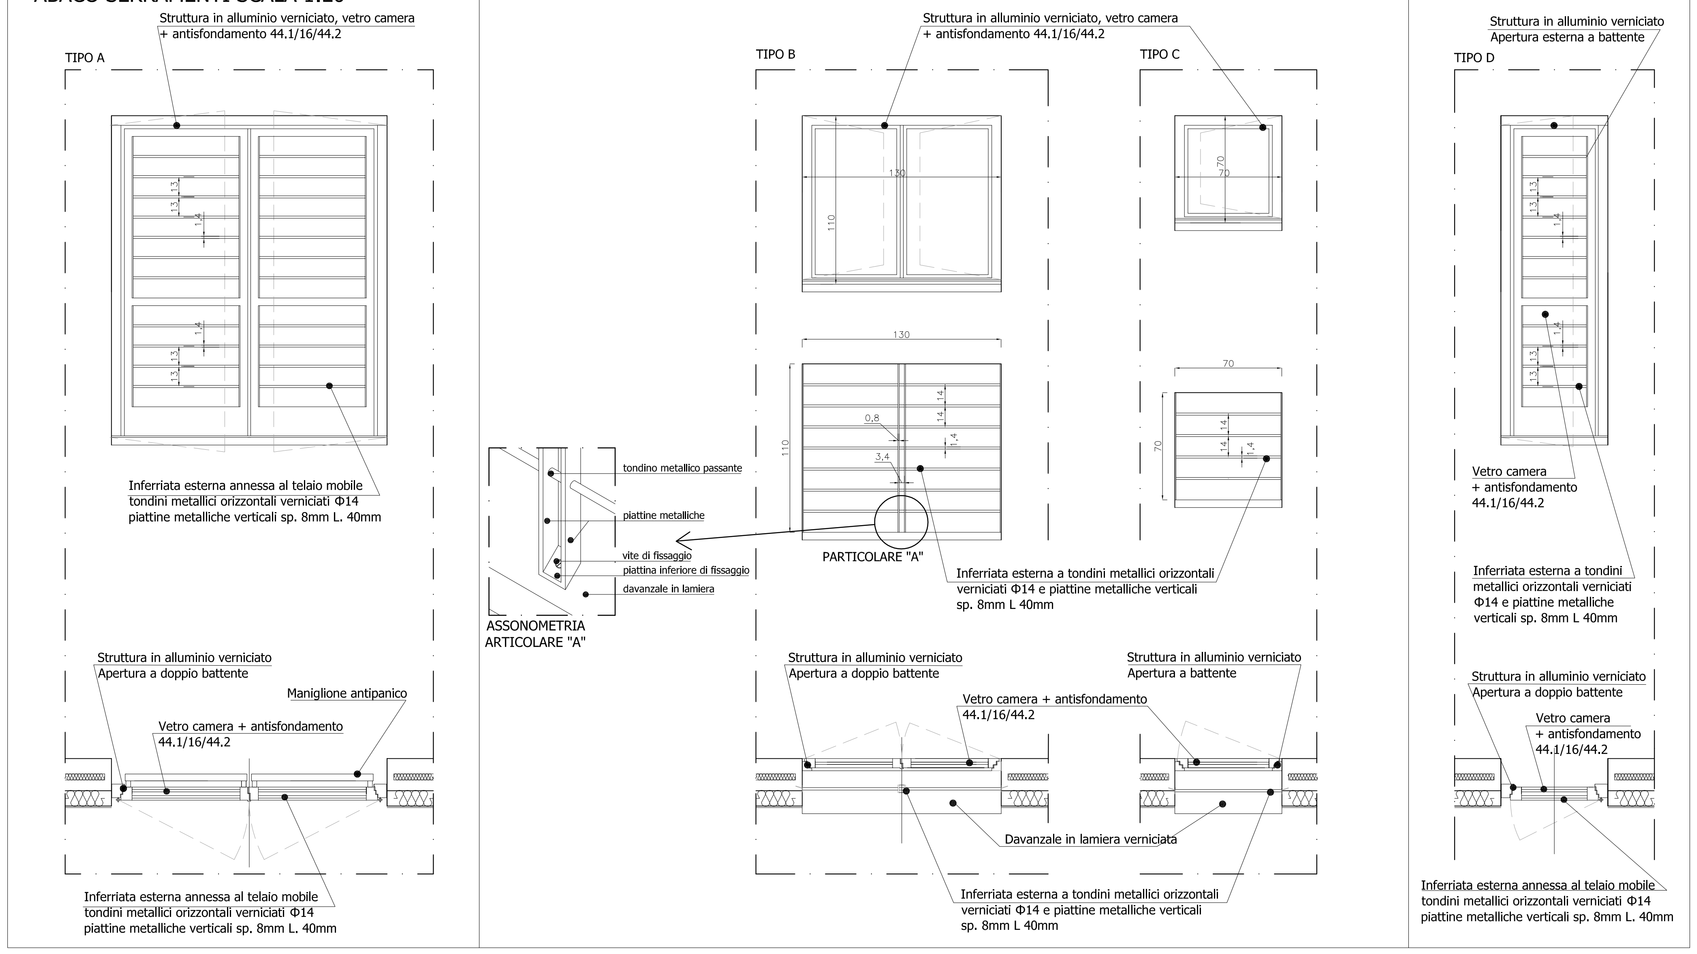

PARTICOLARE 2 - SCALA 1:5

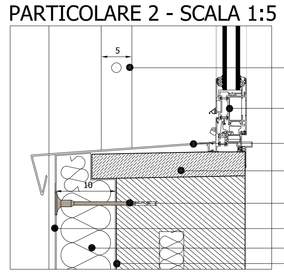
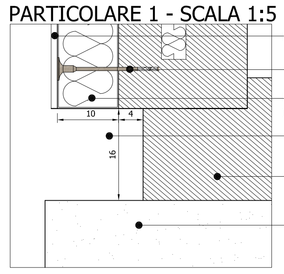
PARTICOLARE 1 - SCALA 1:5