ALLEGATO N.

CITTA' DI TORINO

DIREZIONE SERVIZI TECNICI – COORDINAMENTO
SERVIZIO EDIFICI COMUNALI GESTIONE TECNICA

PROGETTO CO–CITY – UIA (URBAN INNOVATIVE ACTIONS)
MANUTENZIONE STABILI
VIA ABETI 13, VIA LE CHIUSE 66, VIA FOLIGNO 14

Progetto architettonico: arch. Cristina BANFO, arch. Eleonora MANFREDI

Progetto impianti elettrici e speciali: p.i. Uliano ALBERTINETTI, p.i. Gianni LOMANTO

Progetto impianti fluidomeccanici: ing. Laura IDRAME, p.i. Mauro RAMONDO

Coordinamento Sicurezza in fase di Progettazione: ing. Alberto VESPA

Collaboratore: arch. Rossella VISSICCHIO, geom. Pasquale CASTALDO, geom. Fabrizio NEGRO

Responsabile del procedimento e Dirigente Servizio Tecnico: ing. Eugenio BARBIRATO

PROGETTO ESECUTIVO

OGGETTO
VIA LE CHIUSE 66
ADEGUAMENTO PARTE CONDOMINIALE E SCALA DI SICUREZZA

NOME–FILE: Scala Plot

SCALA: 1:50

REV	MODIFICHE	DATA	DISEGNATO	CONTROLLATO
0	EMISSIONE	giugno 2018		
1				
2				
3				
4				

ELABORATO: C–IE06

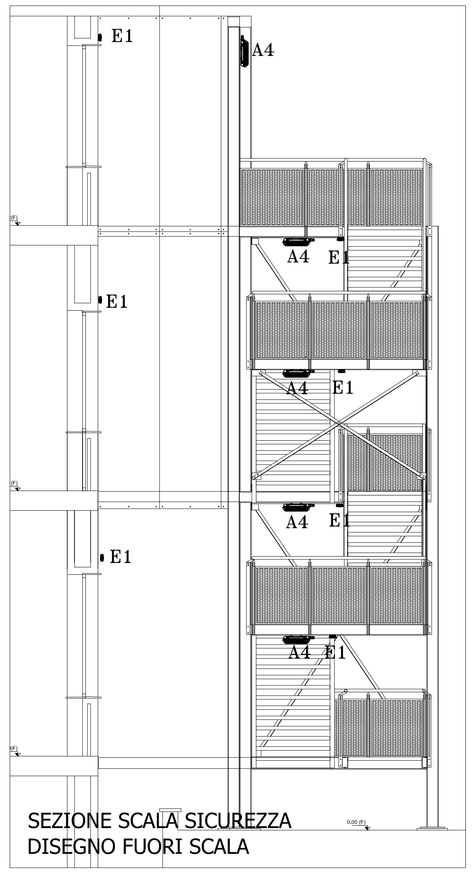

SEZIONE SCALA SICUREZZA
DISEGNO FUORI SCALA

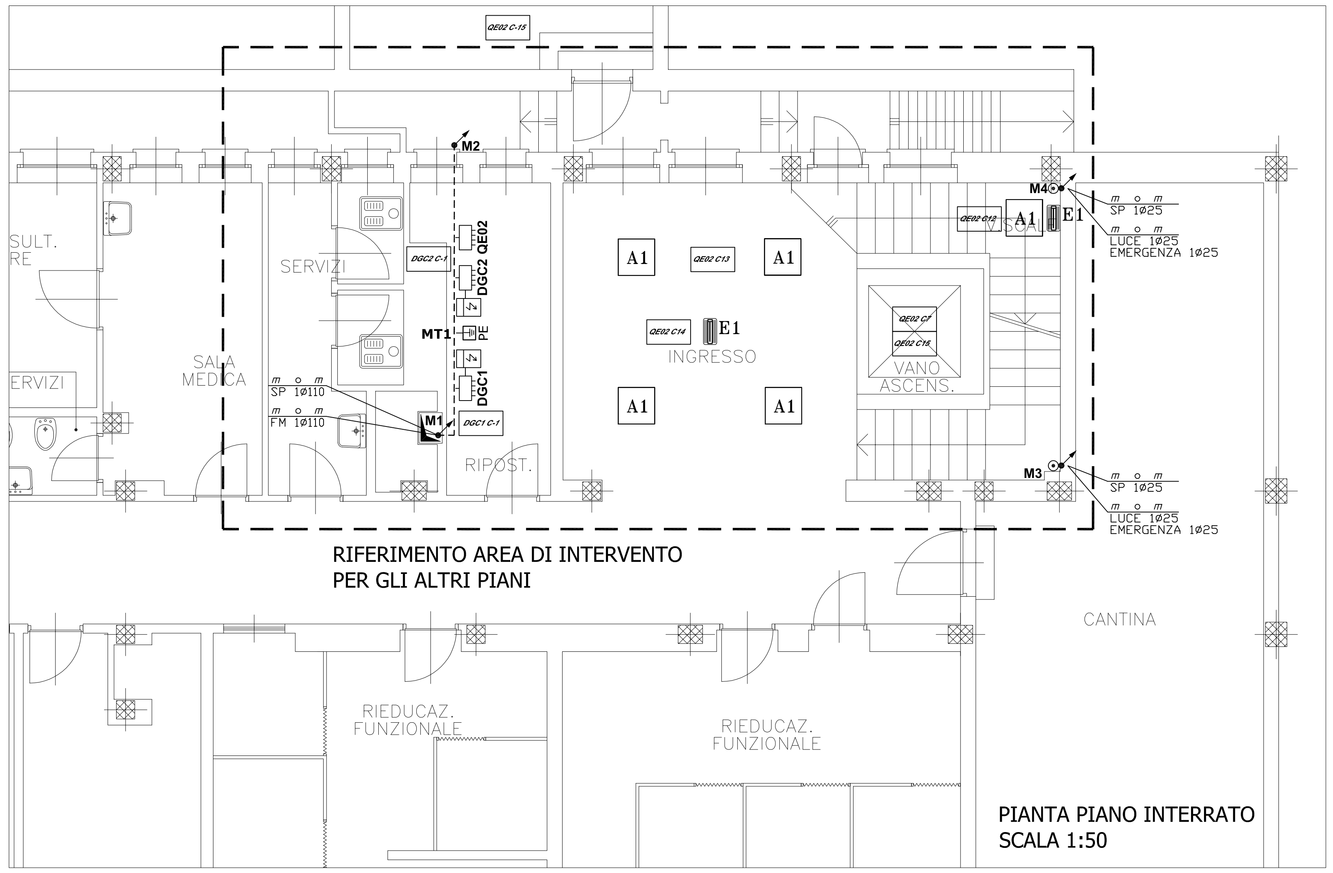

RIFERIMENTO AREA DI INTERVENTO
PER GLI ALTRI PIANI

PIANTA PIANO INTERRATO
SCALA 1:50

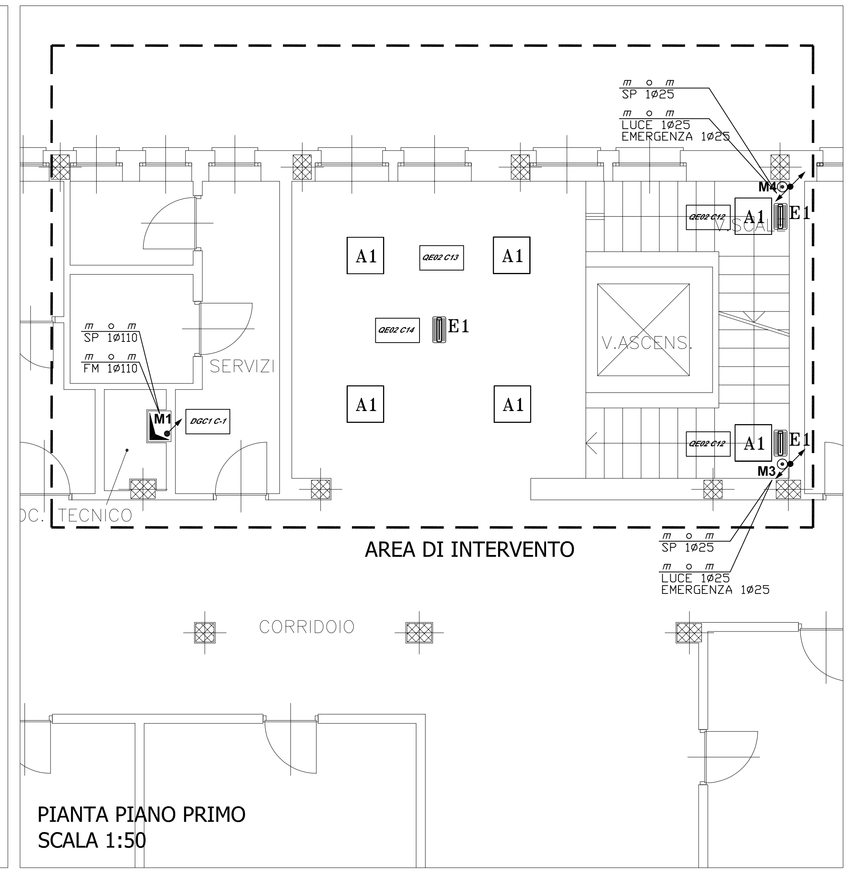

AREA DI INTERVENTO

PIANTA PIANO PRIMO
SCALA 1:50

TAVOLE VALIDE PER IMPIANTO ELETTRICO – PER QUOTE E MISURE RIFERIRSI ALLE TAVOLE EDILI.

NOTA
IL POSIZIONAMENTO DEL MONTANTE M5 DI ALIMENTAZIONE DELLA SCALA DI SICUREZZA SARA' DEFINITO IN SEDE DI COSTRUZIONE DELLA SCALA METALLICA

LEGENDA

SIGLA	SIMBOLO	DESCRIZIONE
A		**Plafoniere**
A1		PANNELLO A LED 60x60 IRC>80 IP4x 40W 4000° K FLUSSO >4000 LUMEN PER POSA A PLAFONE E COMPLETO DELLA RELATIVA CORNICE
A		**Plafoniere fluorescenti stagne**
A4		PLAFONIERA FLUORESCENTE 2x36W - T8 - IP66 - CORPO E SCHERMO IN POLICARBONATO
E		**Lampade di emergenza**
E1		PLAFONIERA DI EMERGENZA A LED IP65 TIPO SE FLUSSO NON INFERIORE A 450 LUMEN AUTON. 1H NI-CD RICARICA < 12 H
E3		PLAFONIERA DI EMERGENZA A LED IP65 TIPO SA FLUSSO NON INFERIORE A 200 LUMEN IN EMERGENZA E 100 LUMEN IN CONDIZIONI ORDINARIE AUTON. 2H NI-CD RICARICA <12H
		CITOFONO POSTO ESTERNO CON 2 PULSANTI
		ELETTROSERRATURA
		CITOFONO POSTO INTERNO
		PULSANTE DI CHIAMATA (SIMBOLO GENERALE)
		SUONERIA A RONZATORE
		COLONNA MONTANTE

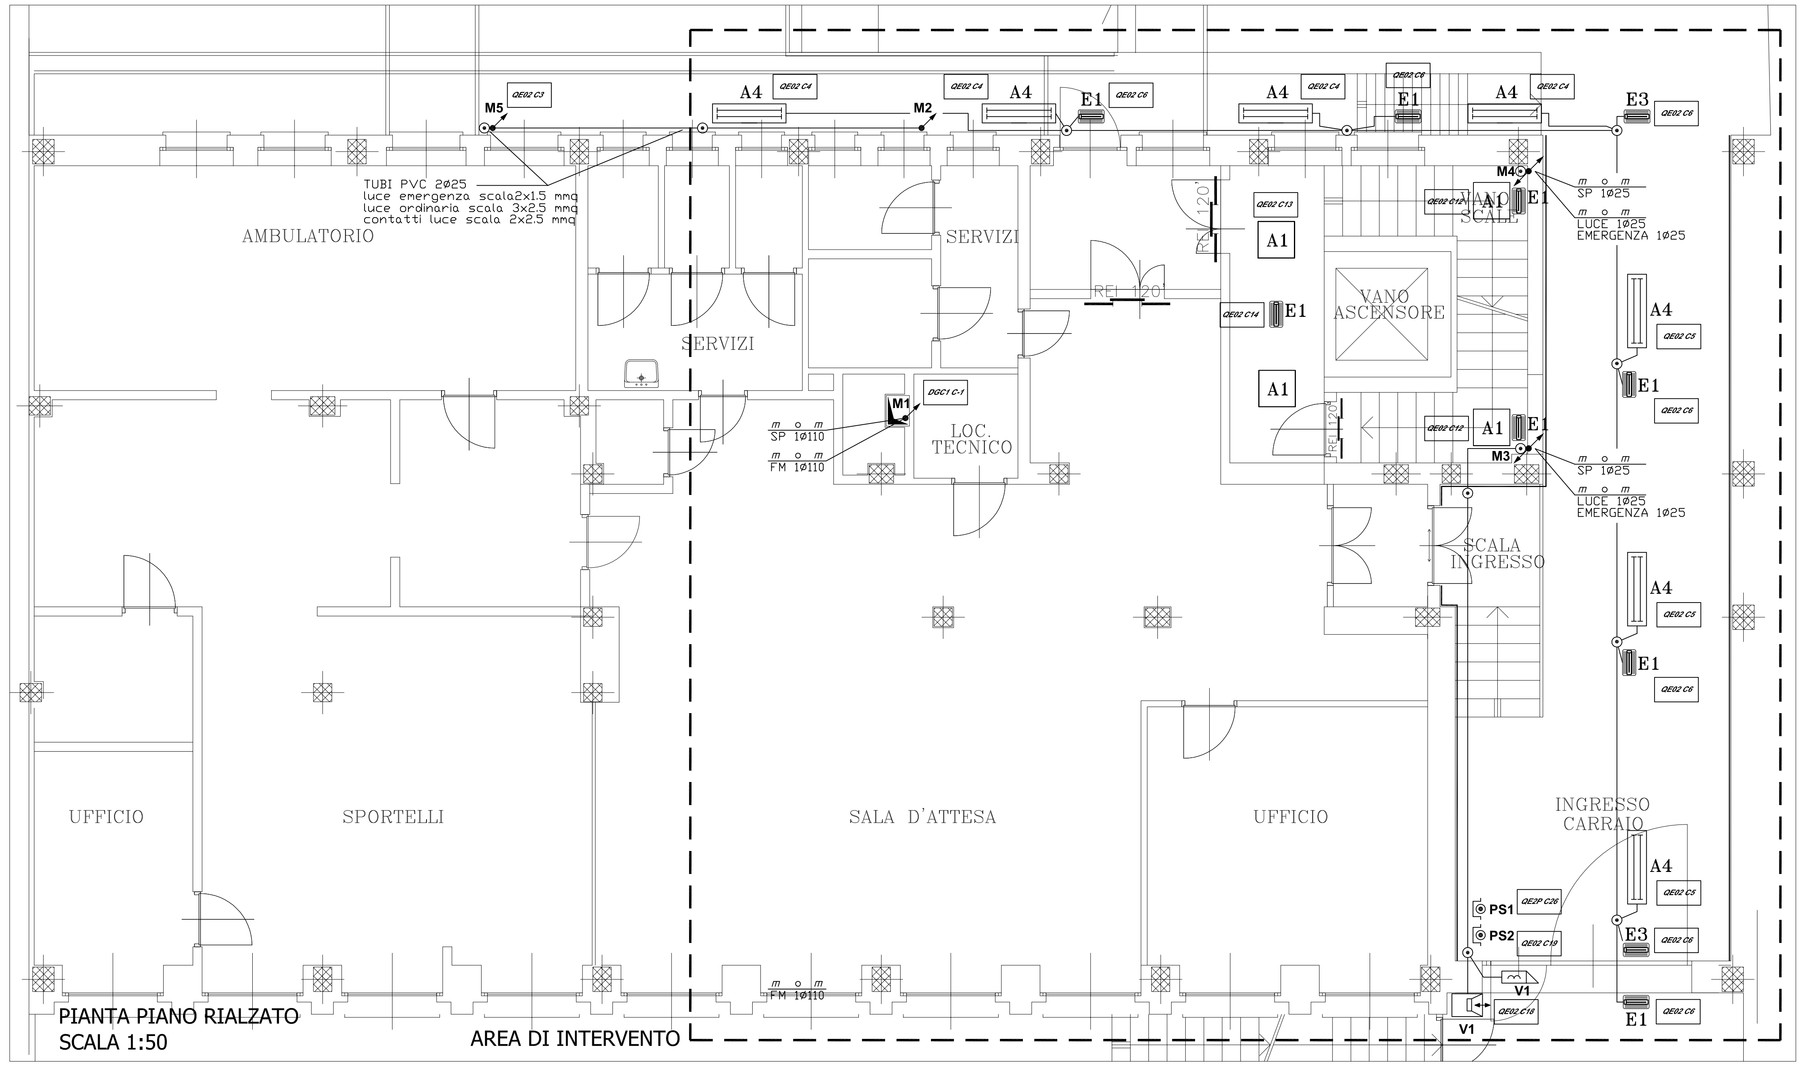

PIANTA PIANO RIALZATO
SCALA 1:50

AREA DI INTERVENTO

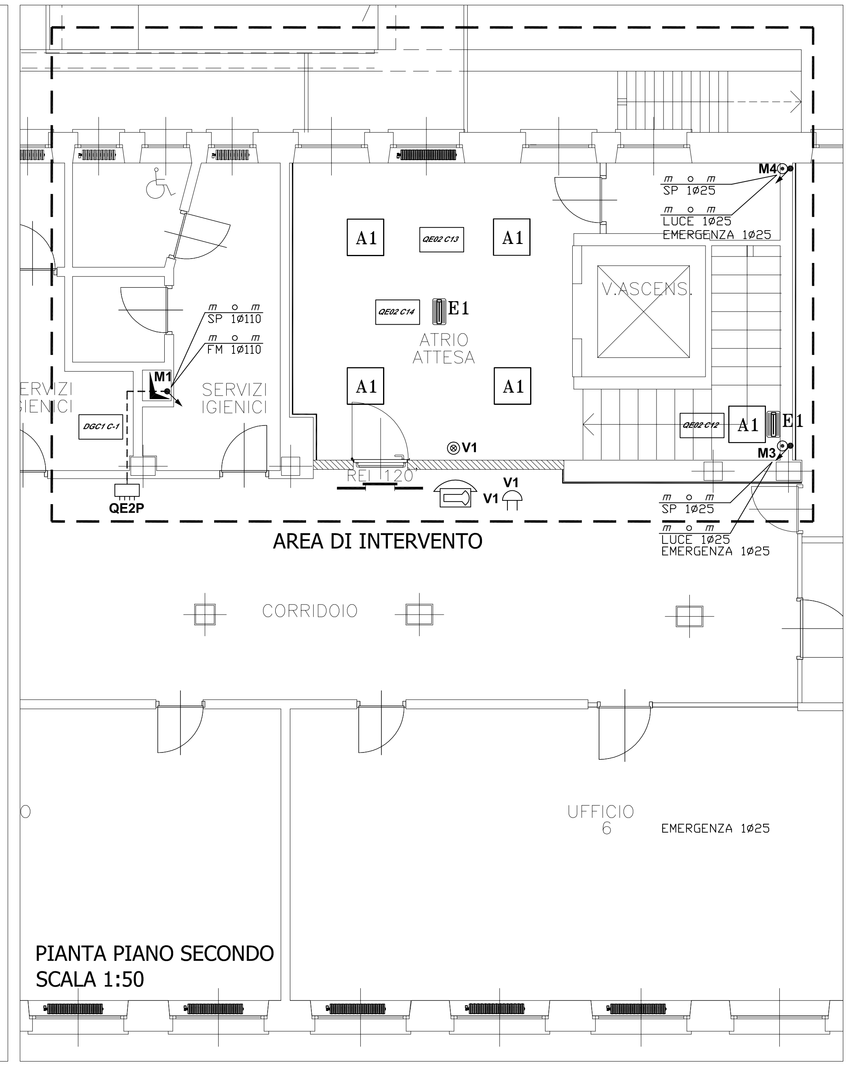

AREA DI INTERVENTO

PIANTA PIANO SECONDO
SCALA 1:50