



# CITTA' DI TORINO

DIVISIONE AMBIENTE, VERDE E PROTEZIONE CIVILE  
AREA VERDE  
SERVIZIO GESTIONE GRANDI OPERE



## PROGRAMMA OPERATIVO NAZIONALE CITTA' METROPOLITANE (PON METRO) 2014 - 2020

Asse 2 - Sostenibilità dei servizi e della mobilità urbana - Misura 2.2.3 Mobilità lenta  
Codice Progetto TO2.2.3.c

**REALIZZAZIONE GREEN BELT**  
Ciclopista Parco Dora - Pellerina - Collegno  
Cod. Opera 4426 - CUP. C17B16000090006

### PROGETTISTA E COORDINATORE DEL PROGETTO

arch. Pier Giorgio AMERIO *Pier Giorgio Amerio*

### PROGETTISTI:

geom. Mauro GRIVA *Mauro Griva*

dott. Mario ANDRIANI *Mario Andriani*

arch. Ivo D'ANGELO *Ivo D'Angelo*

### COLLABORATORI ALLA PROGETTAZIONE:

geom. Francesco RAGONESE *Francesco Ragonese*

arch. Giorgio COROTTO *Giorgio Corotto*

ing. Antonio MOLLO *Antonio Mollo*

### RESPONSABILE DEL PROCEDIMENTO E DIRIGENTE DEL SERVIZIO:

arch. Sabino PALERMO *Sabino Palermo*

## PROGETTO ESECUTIVO

**OGGETTO: Rilievo stato di fatto -  
tratta via Nole /Parco Calabria**

**TAV  
N. 2a**


REV.	MODIFICHE	DATA	DISEGNATORE	SCALA 1:500
			M. ANDRIANI	

File: TAV2\_A\_B\_C\_2018\_03\_09\_STATO\_DI\_FATTO.DWG



**UNIONE EUROPEA**  
Fondi Strutturali e di Investimento Europei



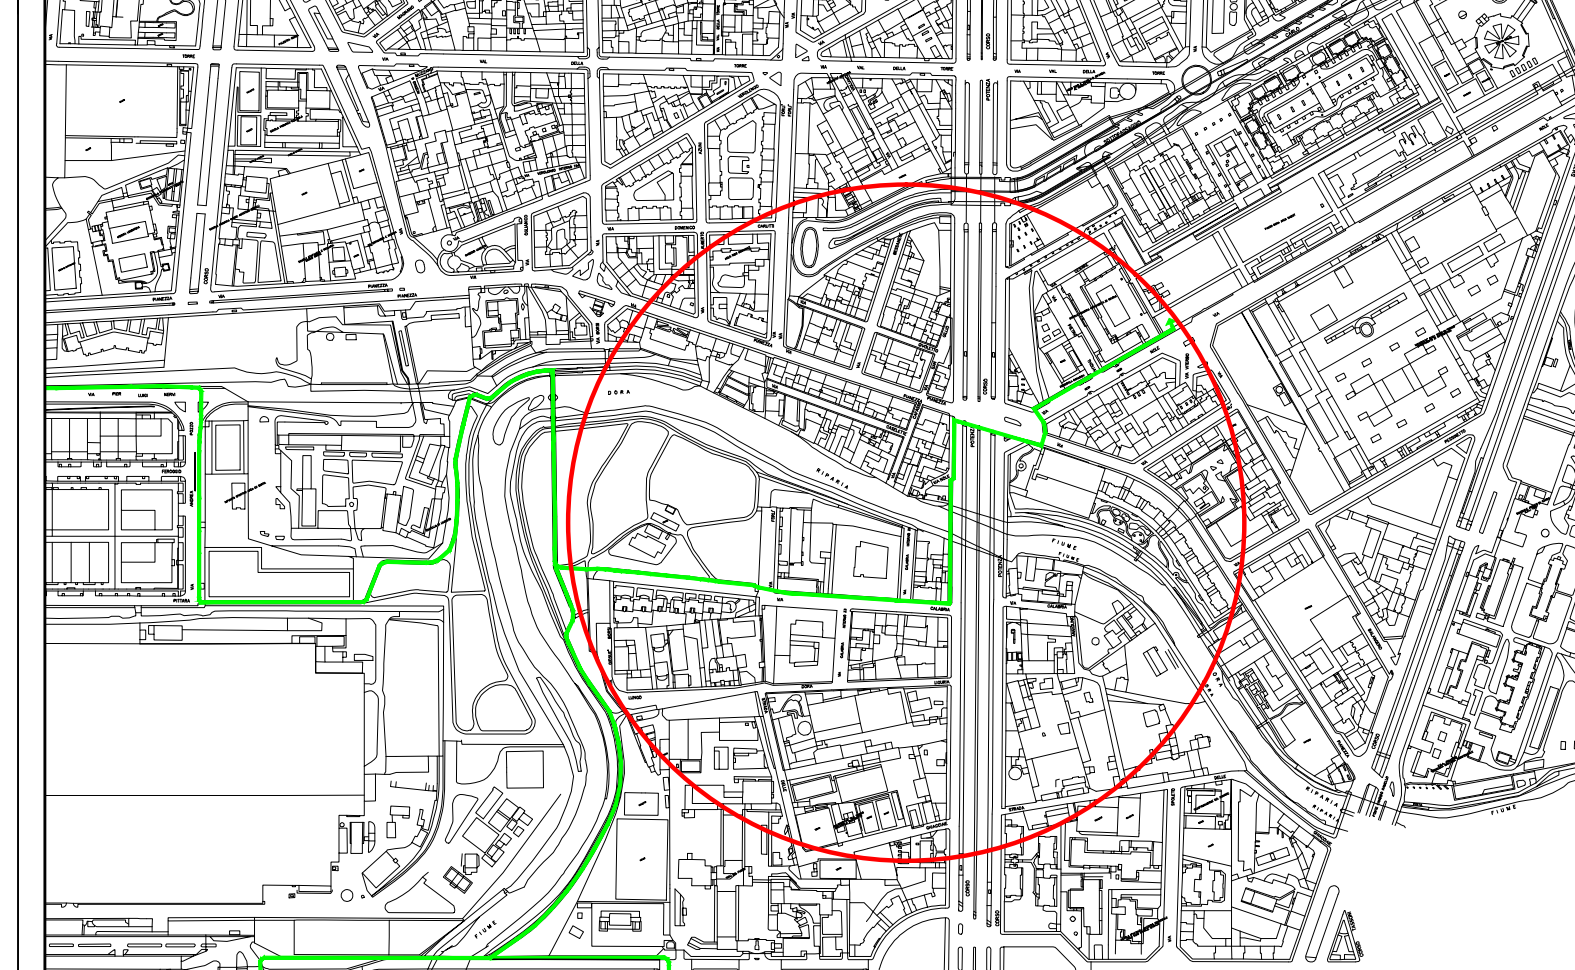

**LEGENDA**  
 - - - - - Percorso ciclabile in progetto

