



# CITTA' DI TORINO

DIVISIONE AMBIENTE, VERDE E PROTEZIONE CIVILE  
AREA VERDE  
SERVIZIO GESTIONE GRANDI OPERE



**PROGRAMMA OPERATIVO NAZIONALE  
CITTA' METROPOLITANE (PON METRO) 2014 - 2020**  
Asse 2 - Sostenibilità dei servizi e della mobilità urbana - Misura 2.2.3 Mobilità lenta  
Codice Progetto TO2.2.3.c

**REALIZZAZIONE GREEN BELT**  
Ciclopista Parco Dora - Pellerina - Collegno  
Cod. Opera 4426 - CUP. C17B16000090006

**PROGETTISTA E COORDINATORE  
DEL PROGETTO**

arch. Pier Giorgio AMERIO

*Pier Amerio*

**PROGETTISTI:**

geom. Mauro GRIVA

*Mauro Griva*

dott. Mario ANDRIANI

*Mario Andriani*

arch. Ivo D'ANGELO

*Ivo D'Angelo*

**COLLABORATORI ALLA PROGETTAZIONE:**

geom. Francesco RAGONESE

*Francesco Ragonese*

arch. Giorgio COROTTO

*Giorgio Corotto*

ing. Antonio MOLLO

*Antonio Mollo*

**RESPONSABILE DEL PROCEDIMENTO  
E DIRIGENTE DEL SERVIZIO:**

arch. Sabino PALERMO

*Sabino Palermo*

## PROGETTO ESECUTIVO

**OGGETTO: Rilievo stato di fatto -tratta Parco  
Calabria / corso Regina Margherita**

**TAV  
N. 2c**

REV.	MODIFICHE	DATA	DISEGNATORE	SCALA 1:500
			M. ANDRIANI	

File: TAV2\_A\_B\_C\_2018\_03\_09\_STATO\_DI\_FATTO.DWG



**UNIONE EUROPEA**  
Fondi Strutturali e di Investimento Europei

**PROGETTISTA E COORDINATORE DEL PROGETTO**  
 arch. Pier Giorgio AMERIO

**PROGETTISTI:**  
 geom. Mauro GRIVA  
 dott. Mario ANDRIANI  
 arch. Ivano D'ANGELO

**COLLABORATORI ALLA PROGETTAZIONE:**  
 geom. Francesco RAGONESE  
 arch. Giorgio COPROTTO  
 ing. Antonio MOLLO

**RESPONSABILE DEL PROCEDIMENTO E DIRIGENTE DEL SERVIZIO:**  
 arch. Sabino PALERMO


**PROGETTO ESECUTIVO**

**OGGETTO: Rilievo stato di fatto - tratta Parco Calabria / corso Regina Margherita** TAV N. 2c

REV.	MODIFICHE	DATA	DEGNATORE
			AL ANDRIANI

SCALA 1:500

File: TAV2\_A\_B\_C\_2018\_03\_09\_STATO\_DI\_FATTO.DWG

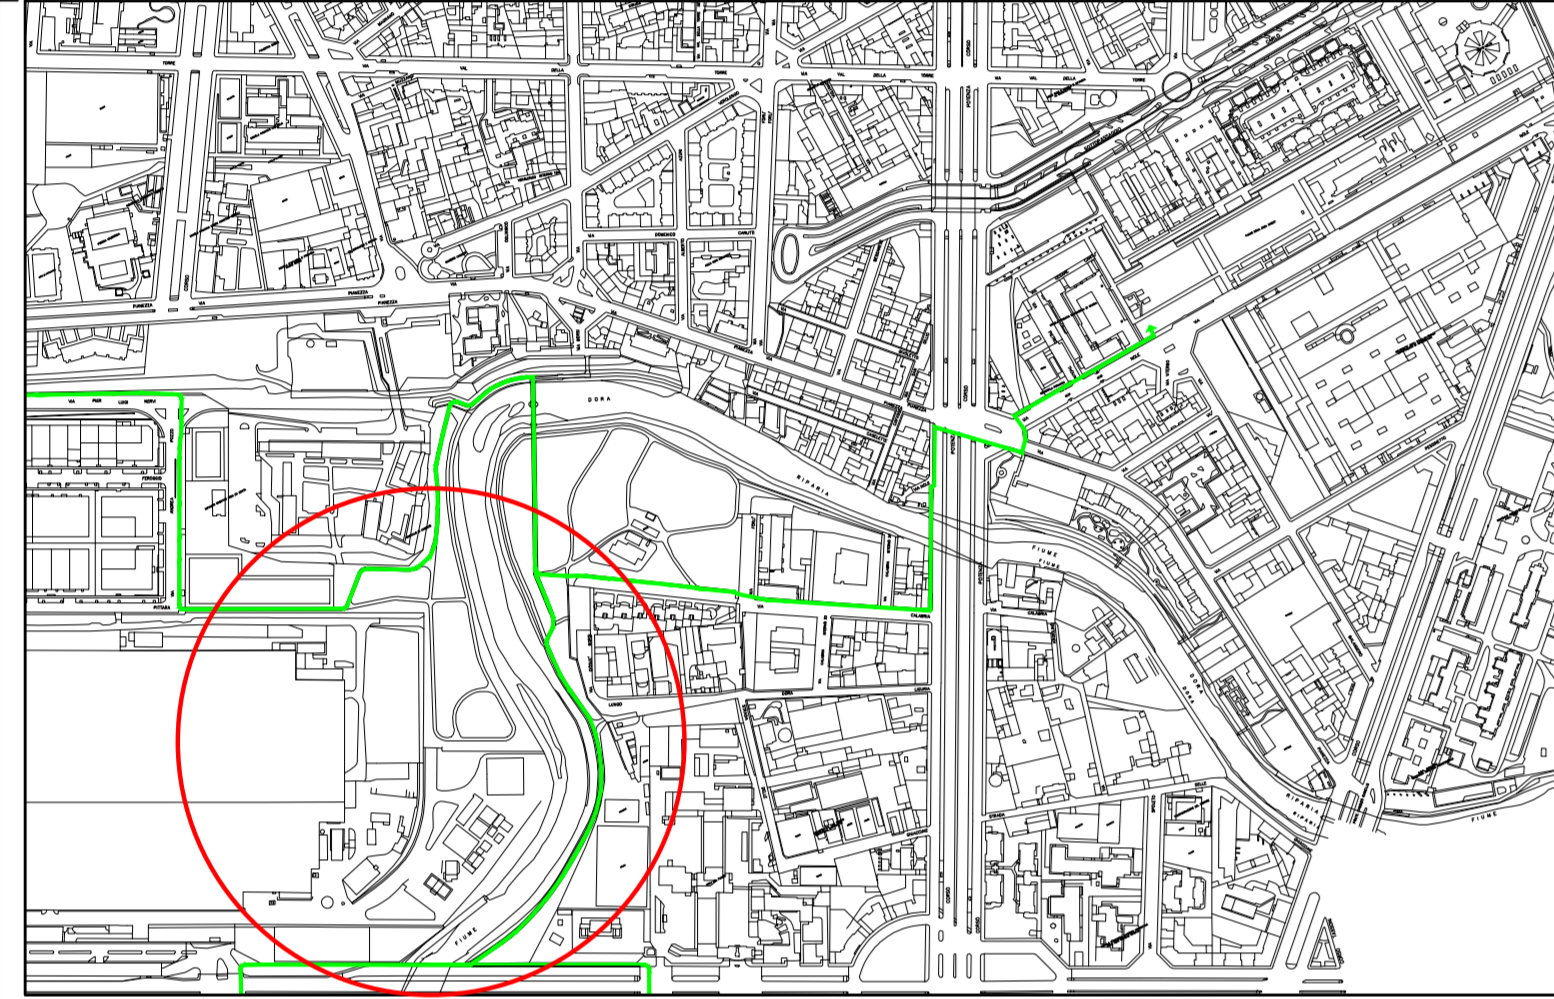

**LEGENDA**

Percorso ciclabile in progetto

