



CITTA' DI TORINO

DIVISIONE AMBIENTE, VERDE E PROTEZIONE CIVILE
AREA VERDE
SERVIZIO GESTIONE GRANDI OPERE



PROGRAMMA OPERATIVO NAZIONALE CITTA' METROPOLITANE (PON METRO) 2014 - 2020

Asse 2 - Sostenibilità dei servizi e della mobilità urbana - Misura 2.2.3 Mobilità lenta
Codice Progetto TO2.2.3.c

REALIZZAZIONE GREEN BELT
Ciclopista Parco Dora - Pellerina - Collegno
Cod. Opera 4426 - CUP. C17B16000090006

PROGETTISTA E COORDINATORE DEL PROGETTO

arch. Pier Giorgio AMERIO

PROGETTISTI:

geom. Mauro GRIVA

dott. Mario ANDRIANI

arch. Ivo D'ANGELO

COLLABORATORI ALLA PROGETTAZIONE:

geom. Francesco RAGONESE

arch. Giorgio COROTTO

ing. Antonio MOLLO

RESPONSABILE DEL PROCEDIMENTO E DIRIGENTE DEL SERVIZIO:

arch. Sabino PALERMO

PROGETTO ESECUTIVO

OGGETTO: Particolare raccordo quote della
pista ciclabile alle strutture esistenti

TAV
N. 11

REV.	MODIFICHE	DATA	DISEGNATORE
		21/03/18	D. Vittore

SCALA
1:10-1:25

File: 1086-TORINO.PASSERELLA CICLOPEDONALE-ELAB_11-PARTICOLARE SBARCO.DWG

COLLABORATORI ALLA PROGETTAZIONE:

Dott. Ing. Virgilio Anselmo

Dott. For. Fuivio Anselmo

Collaboratori:

Dott. For. Davide Spada

Dott. Ing. Donato Vittore

Studio ANSELMO Associati

Via Vittorio Emanuele n°14





10023 CHIARI (TO)

Tel-Fax. 011 9415835

e-mail: info@anselmoassociati.it




UNIONE EUROPEA
Fondi Strutturali e di Investimento Europei

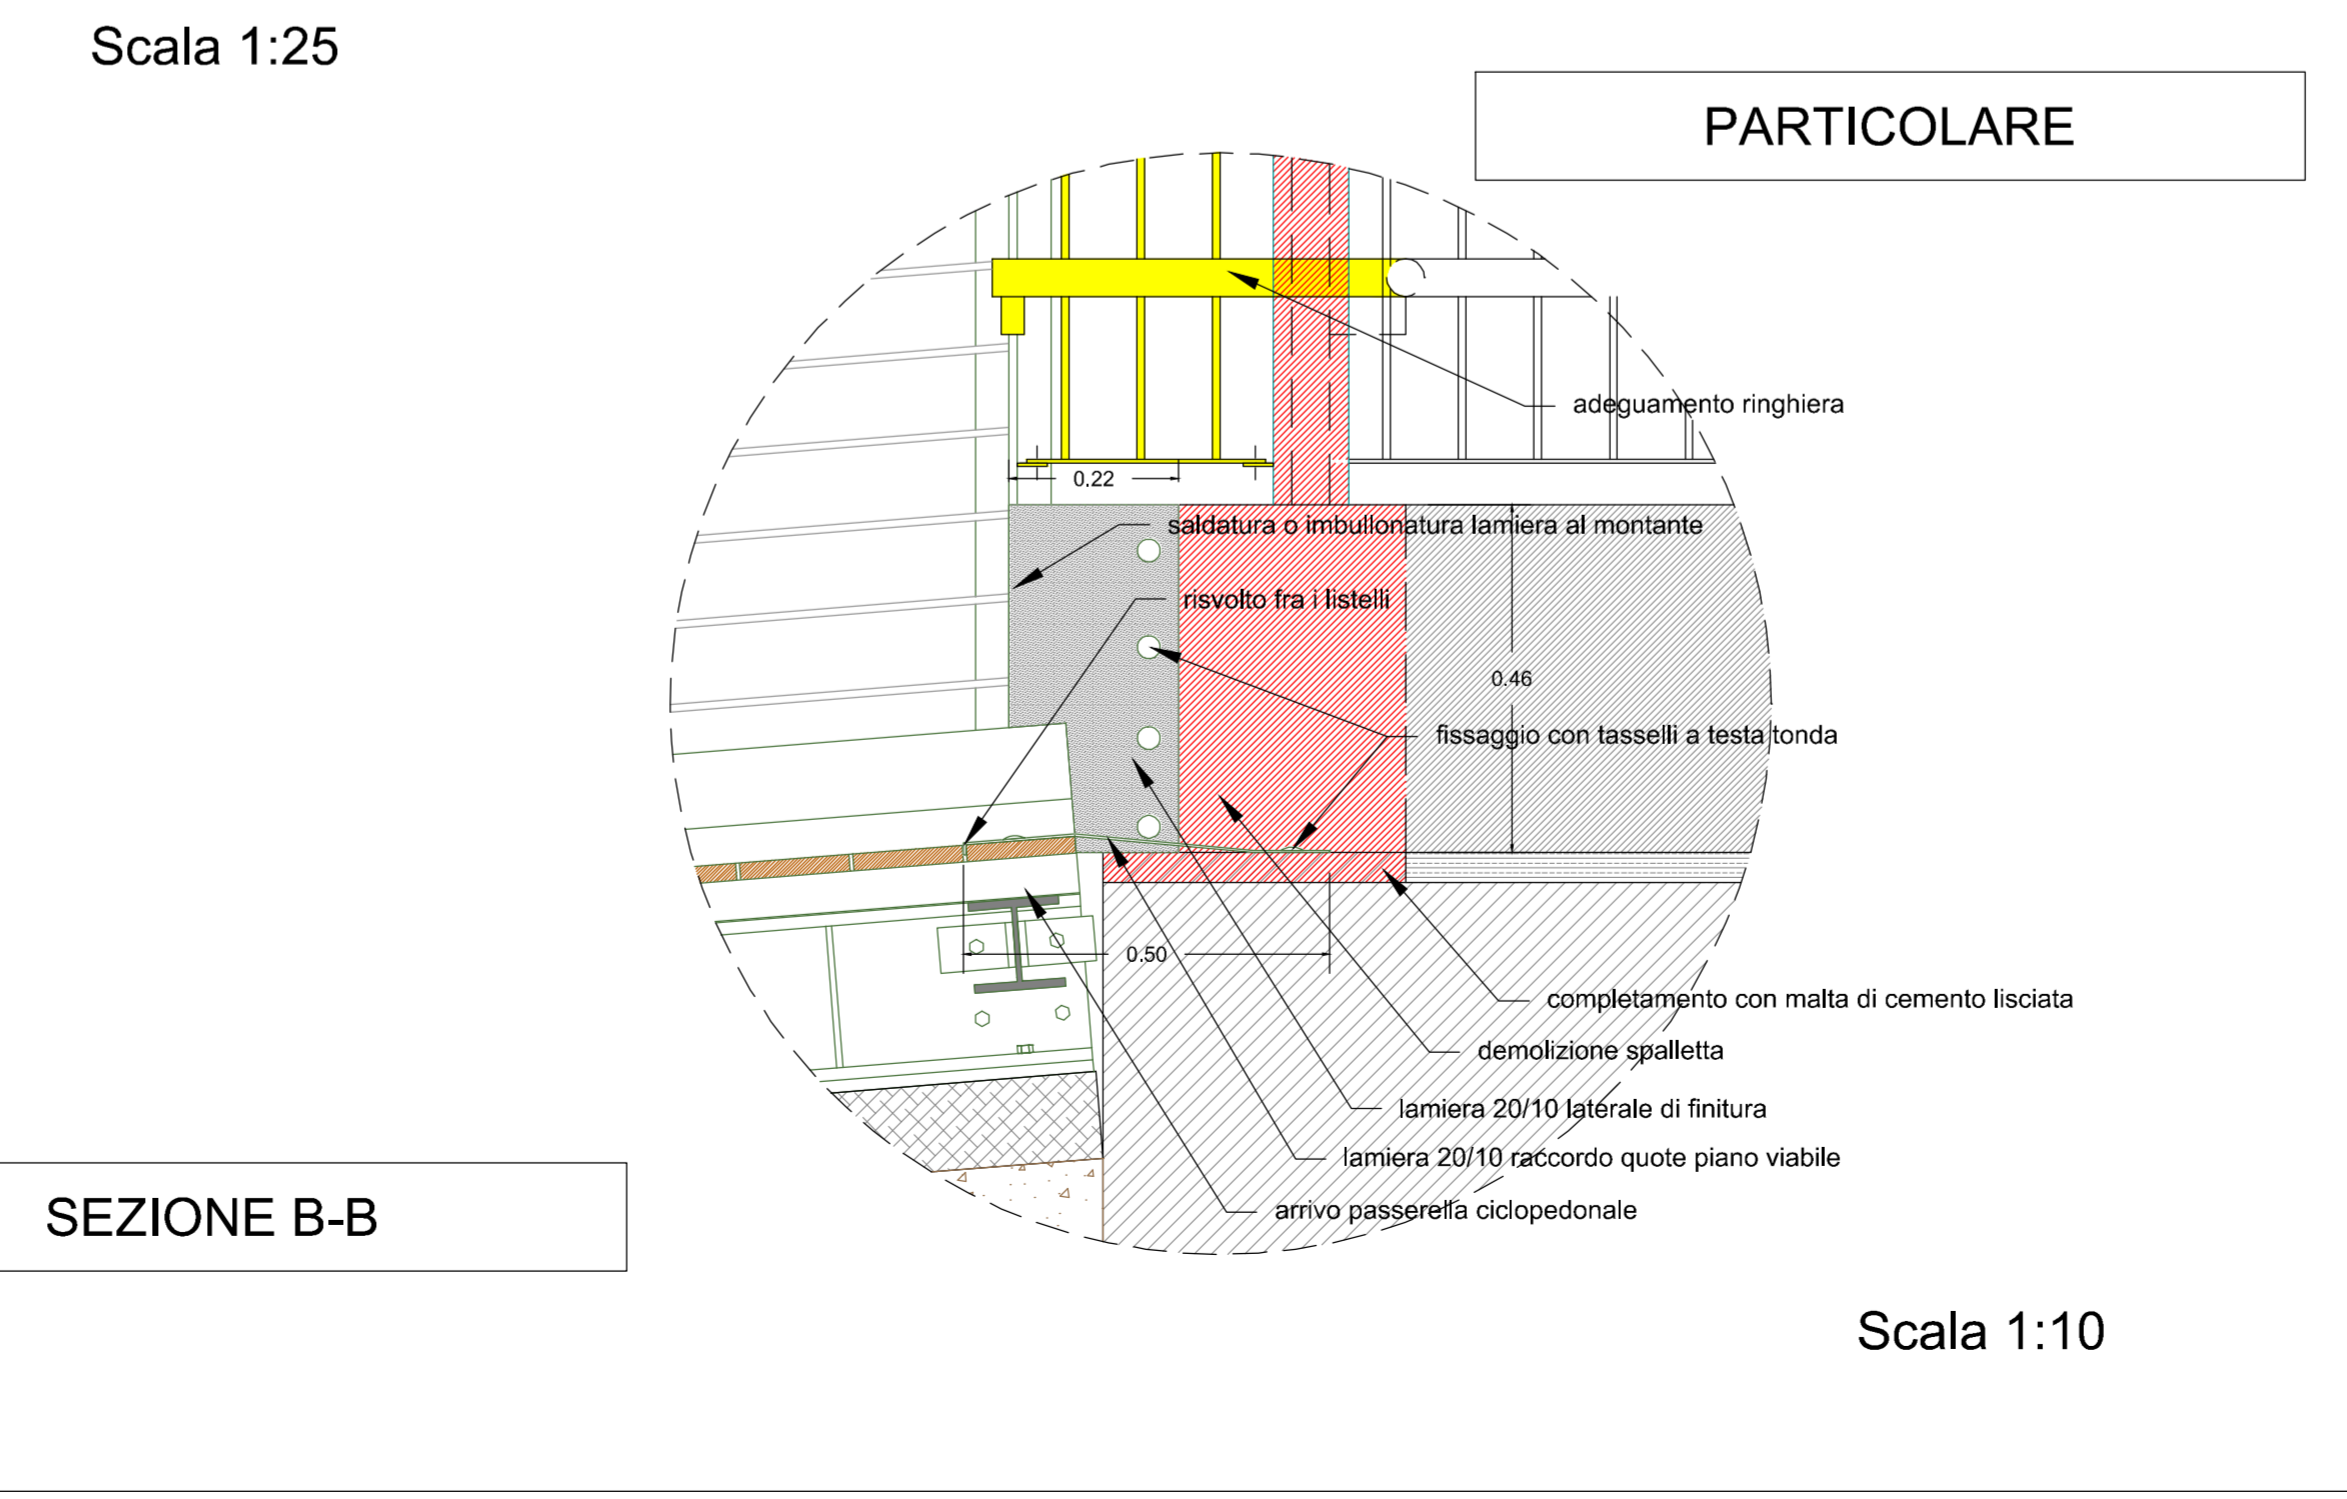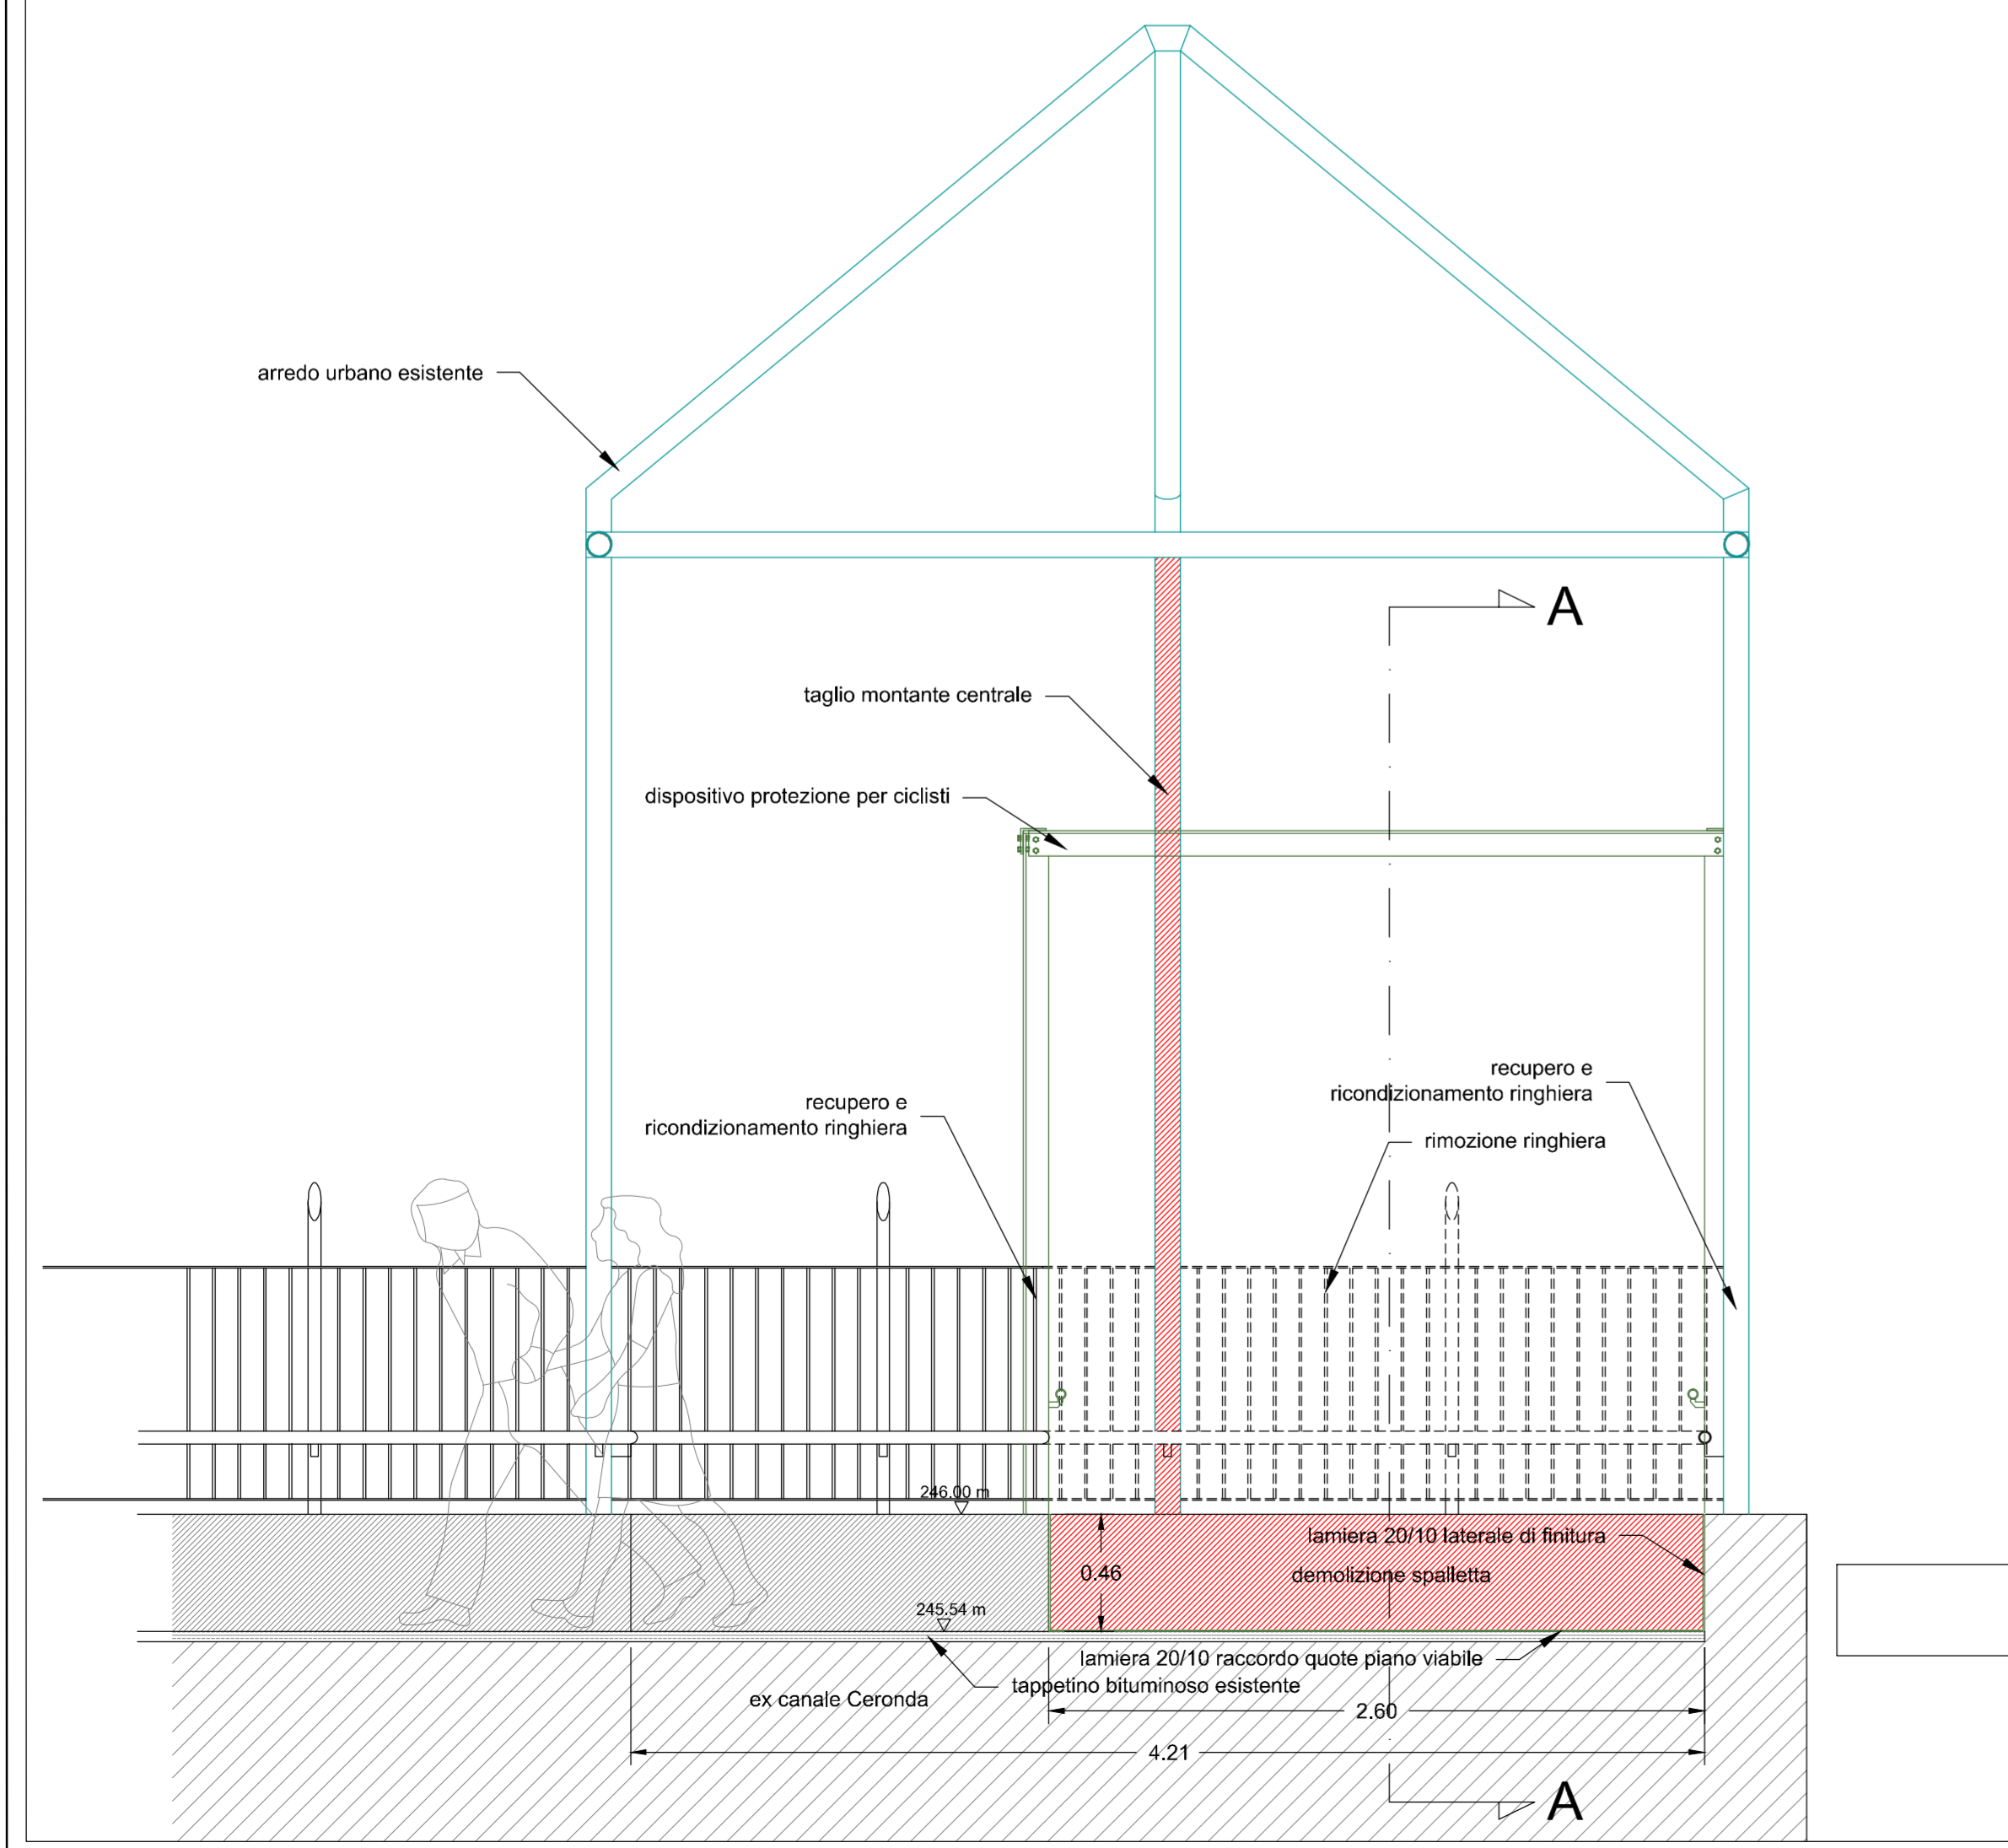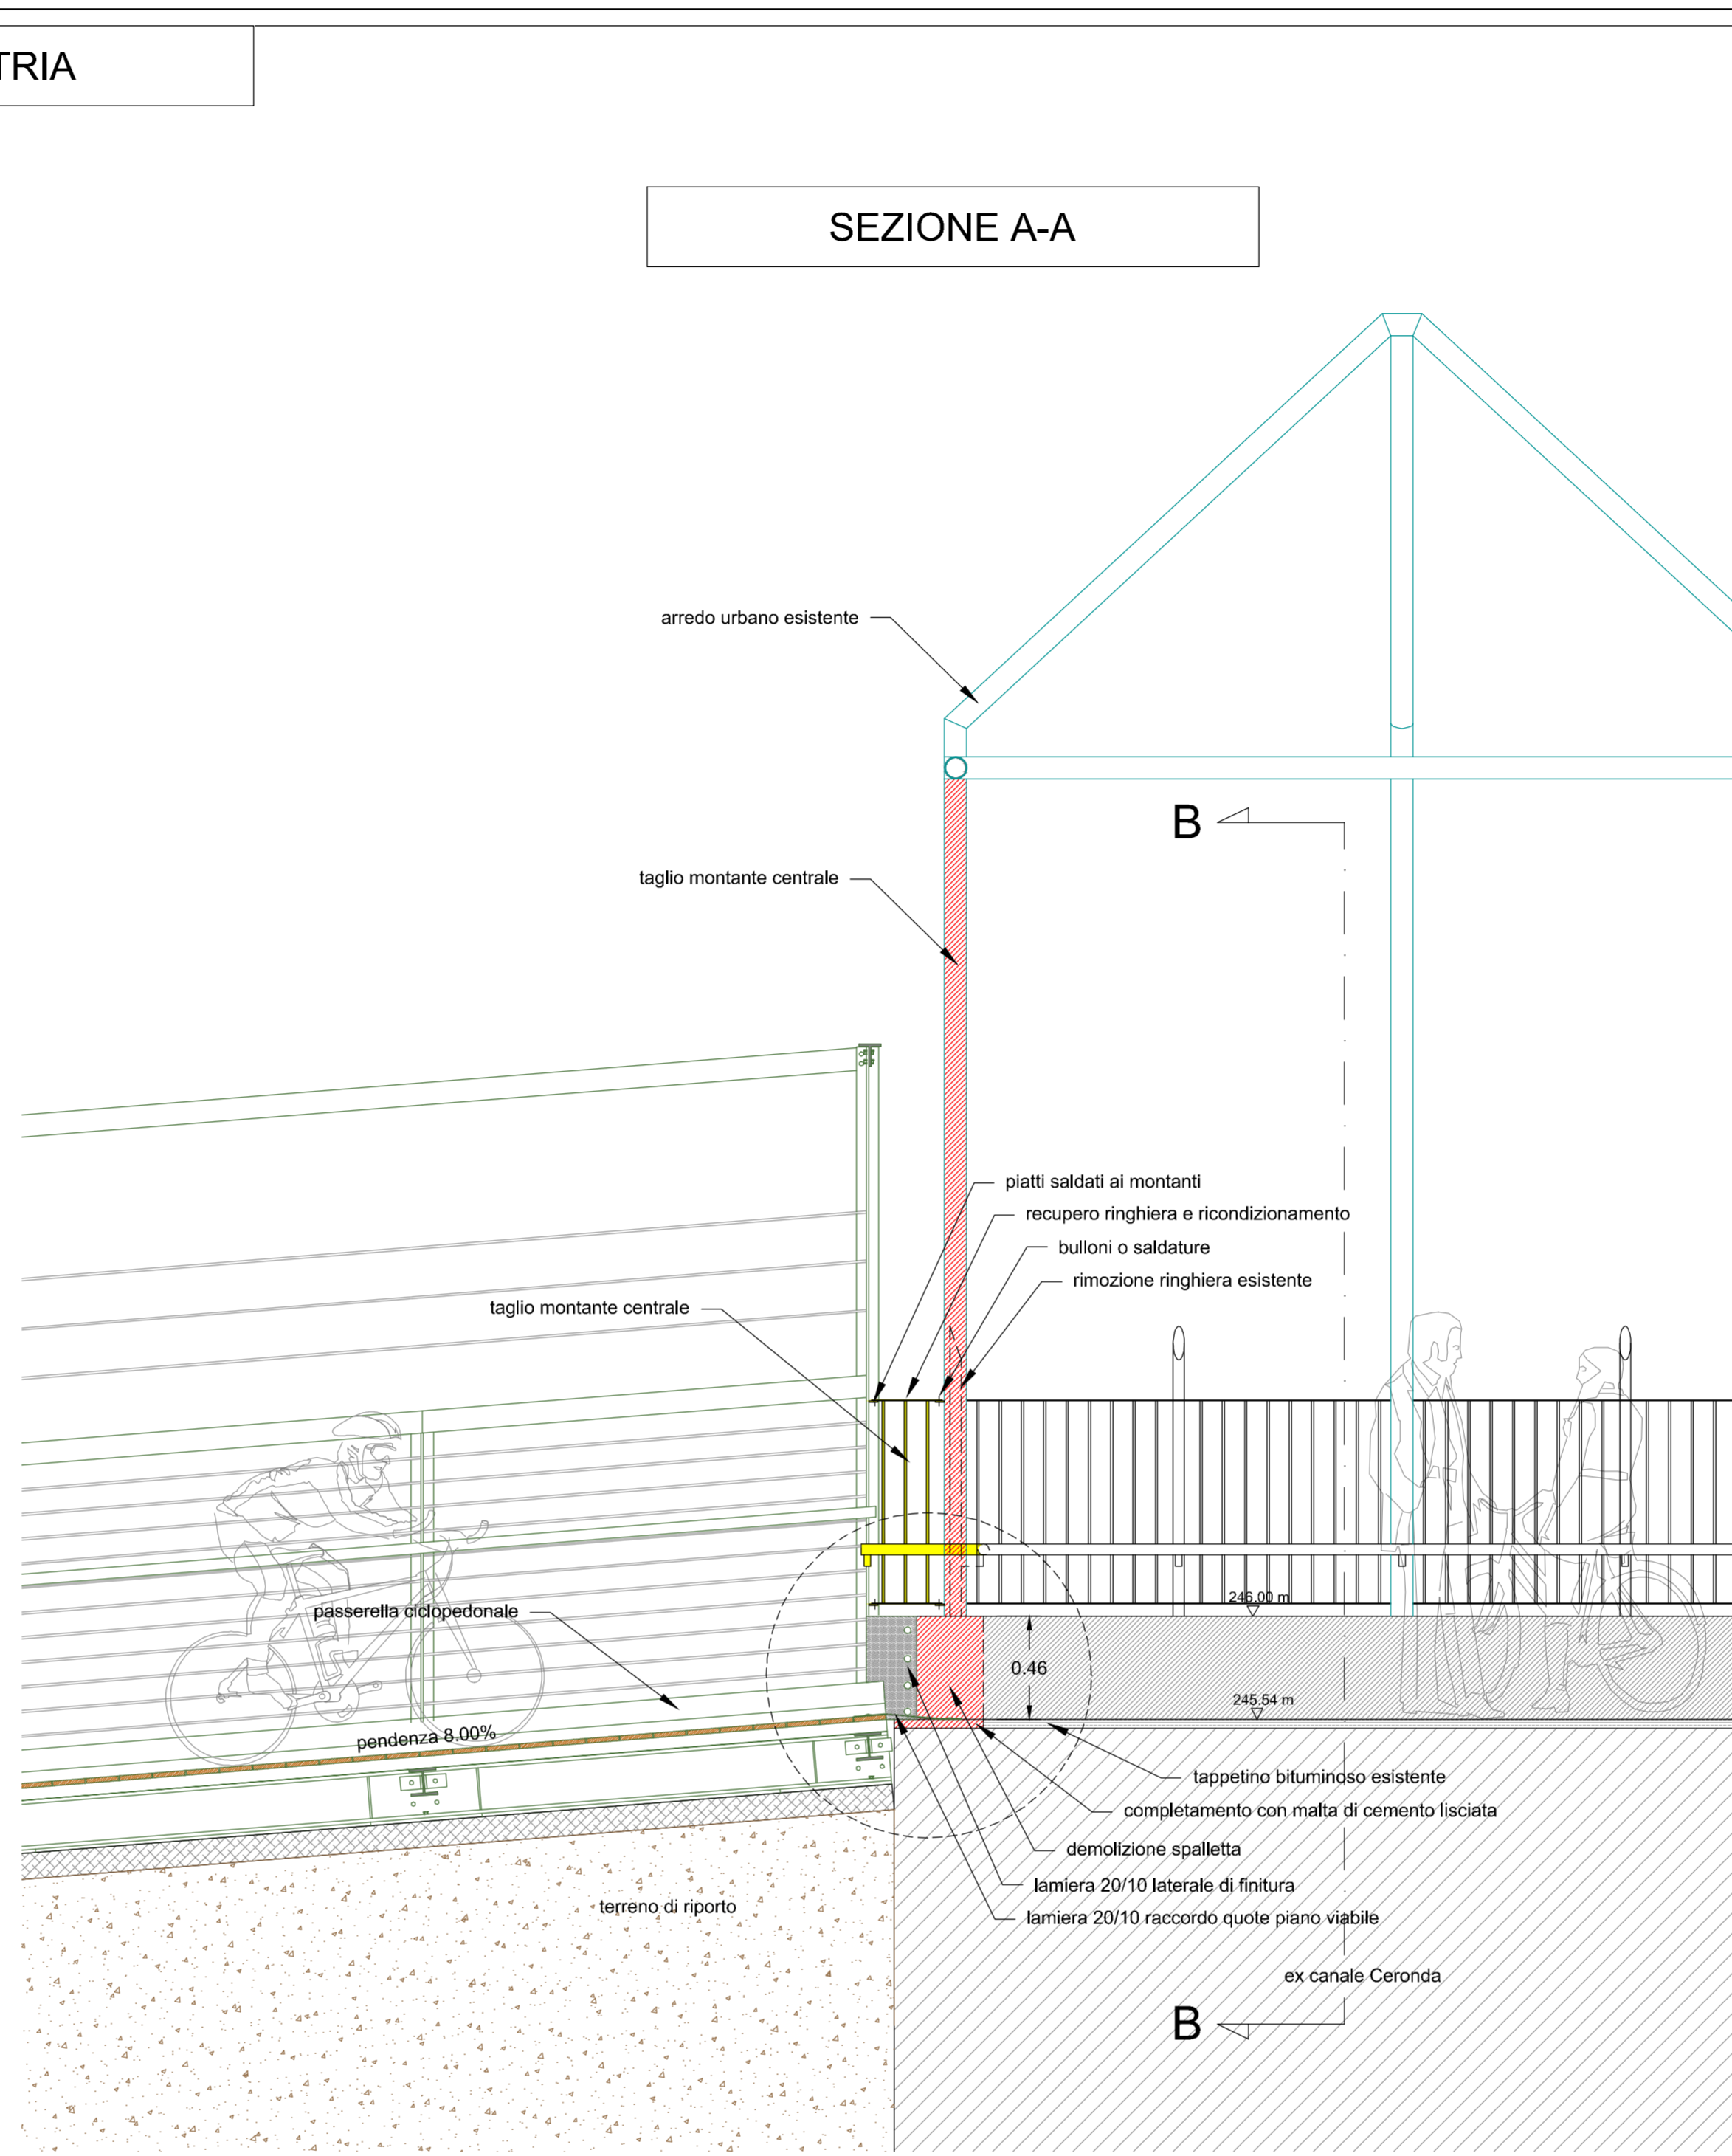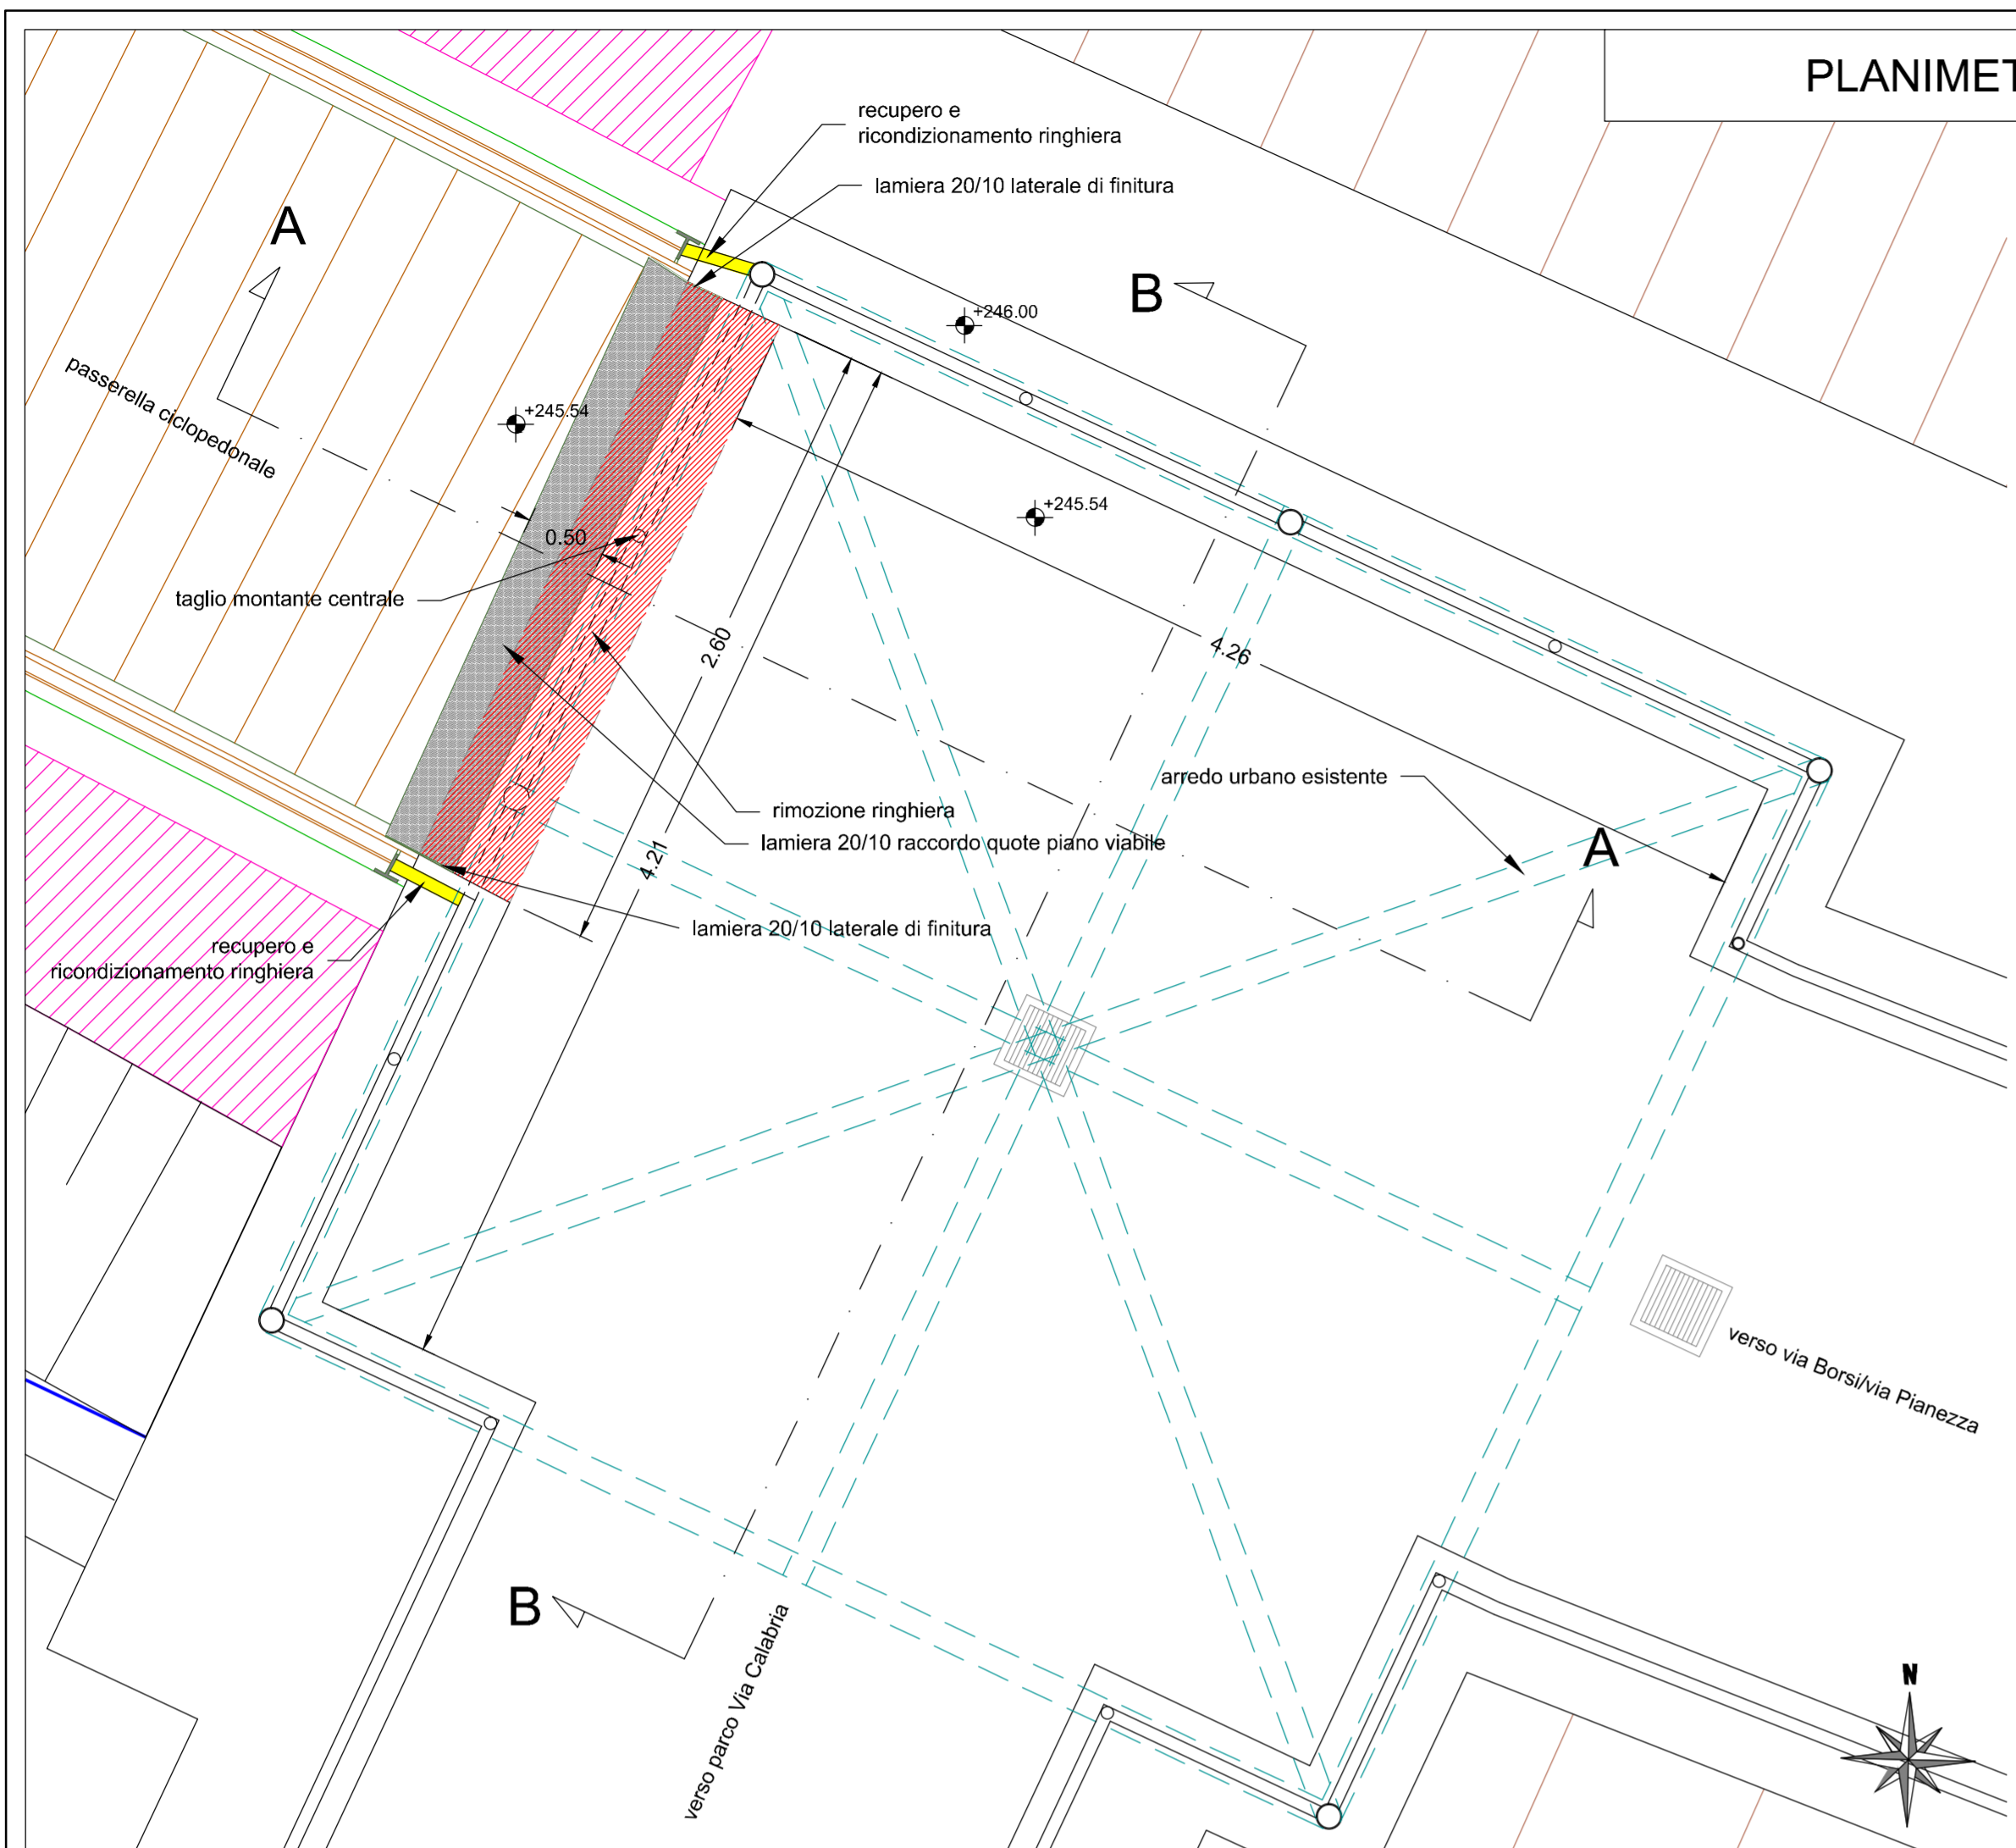

Scala 1:25

Scala 1:10

 



CITTA' DI TORINO

DIVISIONE AMBIENTE, VERDE E PROTEZIONE CIVILE
AREA VERDE
SERVIZIO GESTIONE GRANDI OPERE



PROGRAMMA OPERATIVO NAZIONALE
CITTA' METROPOLITANE (PON METRO) 2014 - 2020
Asse 2 - Sostenibilità dei servizi e della mobilità urbana - Misura 2.2.3 Mobilità lenta
Codice Progetto TO2.2.3.c
REALIZZAZIONE GREEN BELT
Ciclopista Parco Dora - Pellerina - Collegno
Cod. Opera 4426 - CUP: C17B16000090006

PROGETTISTA E COORDINATORE DEL PROGETTO
arch. Pier Giorgio AMERIO

PROGETTISTI:
geom. Mauro GRIVA
dott. Mario ANDRIANI
arch. Ivo D'ANGELO

COLLABORATORI ALLA PROGETTAZIONE:
geom. Francesco RAGONESE
arch. Giorgio COROTTO
ing. Antonio MOLLO

RESPONSABILE DEL PROCEDIMENTO E DIRIGENTE DEL SERVIZIO:
arch. Sabino PALERMO

PROGETTO ESECUTIVO

OGGETTO: Particolare raccordo quote della pista ciclabile alle strutture esistenti

REV.	MODIFICHE	DATA	DISEGNATORE
		21/03/18	D. Vittore

File: 1086-TORINO.PASSERELLA CICLOPEDONALE-ELAB_11-PARTICOLARE SBARCO/DWG

TAV N. 11

SCALA 1:10-1:25

COLLABORATORI ALLA PROGETTAZIONE:
Studio ANSELMO Associati
Via Vittorio Emanuele n°14
10023 CHIERASCA (TO)
Tel. +39 011 5411915
e-mail: info@anselmassociati.it

Dott. Ing. Virgilio Anselmo
Dott. For. Fulvio Anselmo
Collaboratori:
Dott. For. Donato Vittore
Dott. Ing. Donato Vittore













UNIONE EUROPEA
Fondi Strutturali e di Investimento Europei