CITTA' DI TORINO

DIREZIONE SERVIZI TECNICI

SERVIZIO EDIFICI COMUNALI GESTIONE TECNICA

RECUPERO, RIQUALIFICAZIONE FUNZIONALE E MANUTENZIONE FABBRICATI MUNICIPALI–OP.4514

Progettisti :

Arch. Roberta BASSI
Geom. Luigi CHIAUZZI
Ing. Walter SCLAVO

Coordinatore Sicurezza Progettazione:
Ing. Alberto VESPA

Collaboratori opere edili :
Geom. Stefano LINO
Geom. Salvatore MASSA
Geom. Donato MUSTO

Il Responsabile del Procedimento
e Dirigente del Servizio

Ing. Eugenio BARBIRATO

PROGETTO ESECUTIVO

OGGETTO

Fabbricato Via Reiss Romoli, 45

NOME–FILE | Scala Plot

RIFERIMENTO

SCALE:

REV	MODIFICHE	DATA	DISEGNATORE
0			
1			
2			
3			
4			
5			

ELABORATO

All.4

DOCUMENTAZIONE FOTOGRAFICA

LAVORI DA ESEGUIRE:

RIFACIMENTO DEI CORNICIONI AMMALORATI

- Battitura puntuale di pannelli e cornicioni in C.A;
- Ripristino dei cornicioni e dei pannelli ammalorati previa stesura di convertitore di ruggine e stesa di malta antiritiro;
- Posa di rete metallica antipiccione;
- Pulizia dell'area di intervento e trasporto dei materiali di risulta alle PP.DD.

ESTRATTO DI MAPPA 1:2000

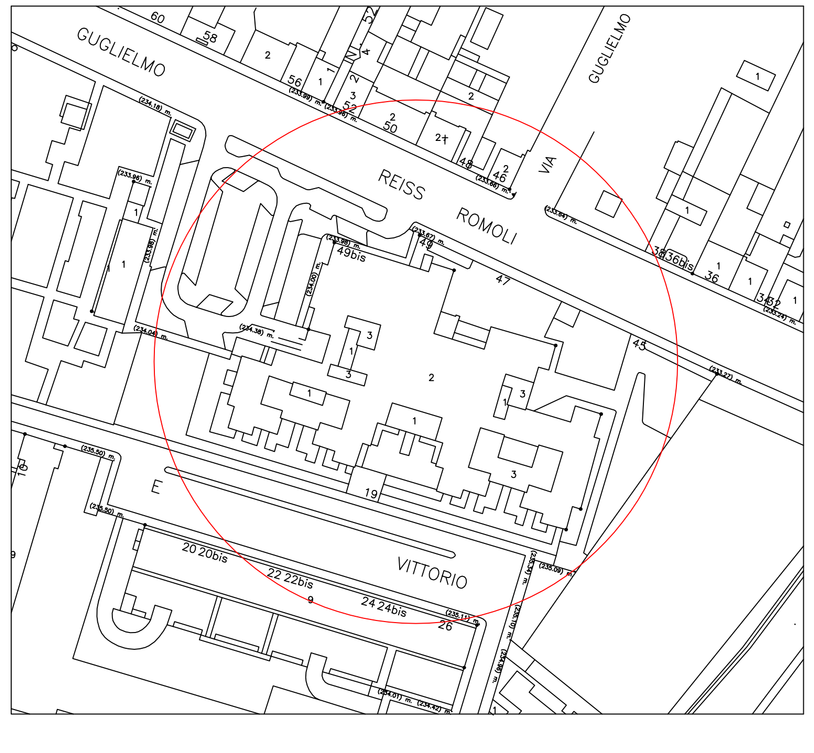

PIANTA PIANO TERRENO SCALA 1:200

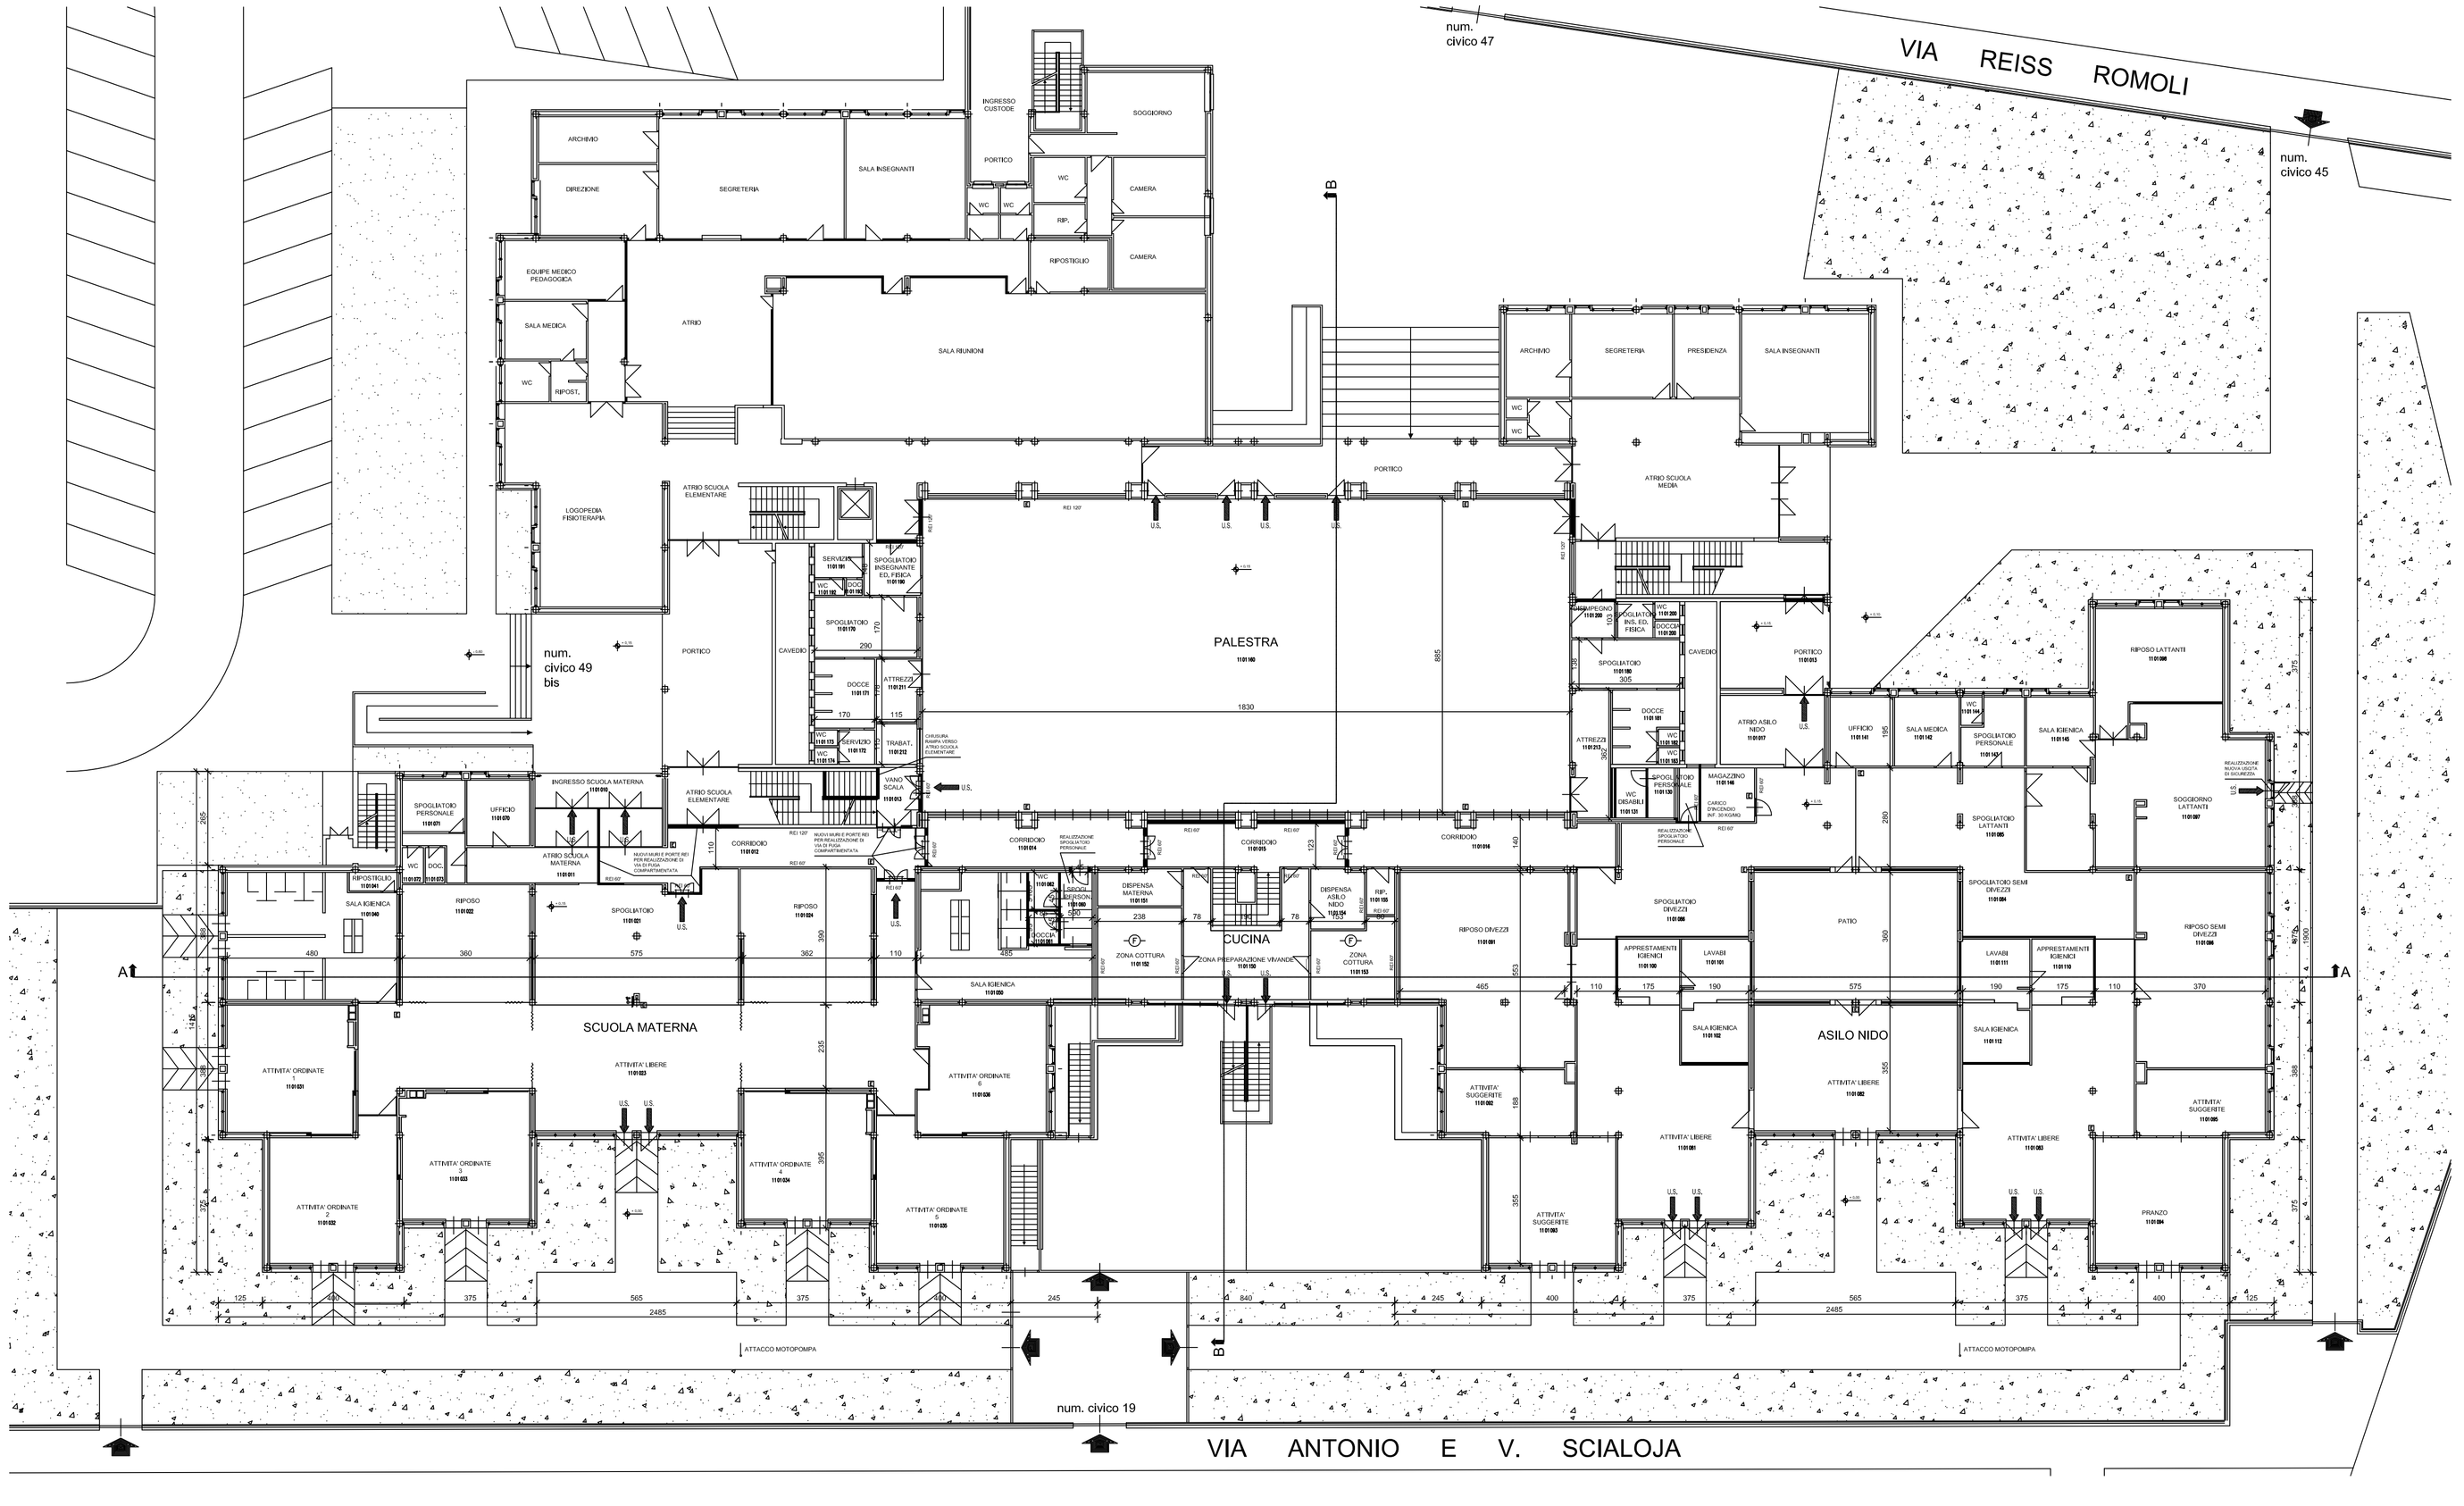

PROSPETTO SUD SCALA 1:200

PROSPETTO NORD SCALA 1:200

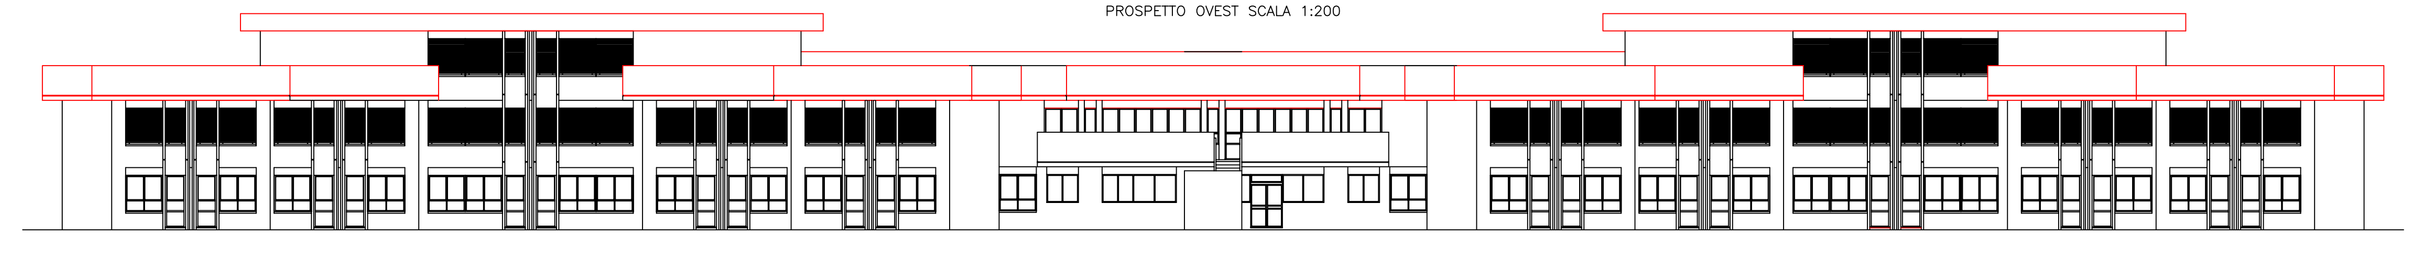

PROSPETTO OVEST SCALA 1:200