


CITTA' DI TORINO
 DIREZIONE SERVIZI TECNICI
 SERVIZIO EDIFICI COMUNALI GESTIONE TECNICA

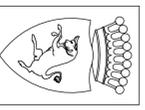

**RECUPERO, RIQUALIFICAZIONE FUNZIONALE E
 MANUTENZIONE FABBRICATI MUNICIPALI-OP.4514**

Progettisti :
 Arch. Roberto BISSI
 Genm. Luigi CHIAZZI
 Ing. Walter SCALVO

Coordinatore Sicurezza Progettazione:
 Ing. Alberto VESPA

Collaboratori opere edili :
 Genm. Stefano LINO
 Genm. Sandro MASSA
 Genm. Danilo MUSTO

**Il Responsabile del Procedimento
 e Dirigente del Servizio**
 Ing. Eugenio BARBERATO


PROGETTO ESECUTIVO

OGGETTO
Fabbricato Piazza San Giovanni, 5


REV	MODIFICHE	DATA	DESCRIZIONE
0			
1			
2			
3			
4			
5			

NONA-FINE Scodi Final
 PRESENTAZIONE
 SCALE:
 CLASSE PROTEZIONE
A1.7

STRALCIO DEL P.R.G. scala 1:5000

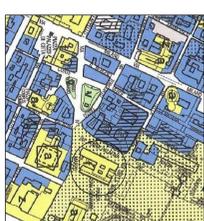


ESTRATTO PLANIMETRICO scala 1:2000

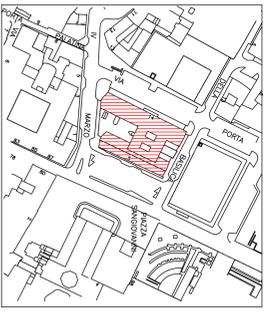


Fabbricato in oggetto

PROSPETTO EST
 Scala 1:200

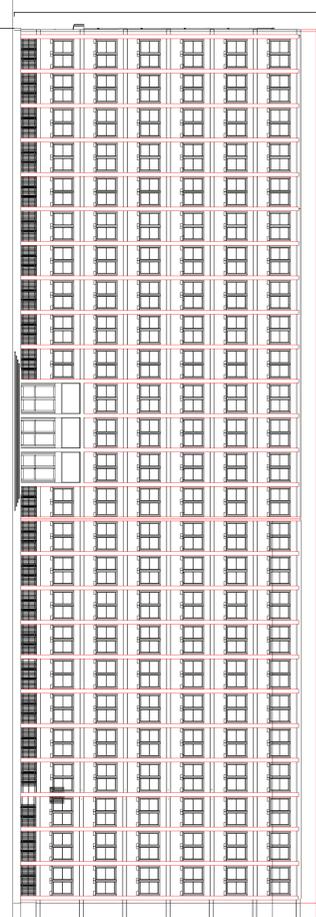

PROSPETTO NORD
 Scala 1:200

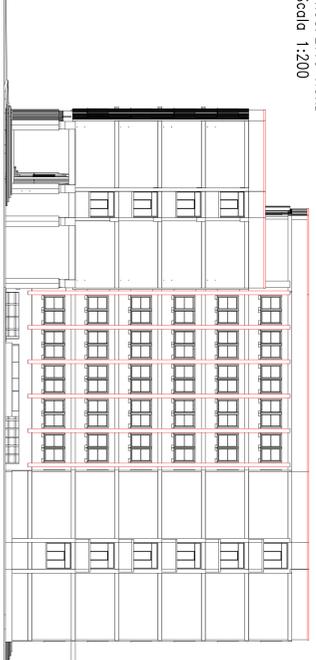

INTERVENTI DA ESEGUIRE:

- Spazzolatura, idropulitura delle lesene e delle fasce marcapiano in conglomerato cementizio lungo le facciate;
- Siltatura dei giunti con adeguato malte precedentemente scarificati;
- Applicazione di protezione trasparente;
- Verifica dell'integrità delle copertine in conglomerato cementizio, e muratura della balaustra lungo tutto il perimetro del terrazzo.

DOCUMENTAZIONE FOTOGRAFICA



DOCUMENTAZIONE FOTOGRAFICA



DOCUMENTAZIONE FOTOGRAFICA

