



Allegato n° 11
174200 30

CITTA' DI TORINO

DIREZIONE SERVIZI TECNICI
SERVIZIO EDIFICI COMUNALI GESTIONE TECNICA

RECUPERO, RIQUALIFICAZIONE FUNZIONALE E MANUTENZIONE SEDI DELLA POLIZIA MUNICIPALE, CASERME E COMMISSARIATI

codice opera: 4443

Progettisti:

arch. Marco MICHELOTTI 

geom. Salvatore RIZZO 

Coordinatore della Sicurezza
in fase di Progettazione:

arch. Marco MICHELOTTI 

Collaboratori:

arch. Davide CONTE 

geom. Marco SCOLLO 

Responsabile del Procedimento: ing. Eugenio BARBIRATO 

PROGETTO ESECUTIVO

OGGETTO:

ELABORATO GRAFICO
VIA BAZZI 6
SEZIONE TERRIT.LE "AURORA - VANCHIGLIA"

Scala Plot

Nome file


SCALA

1:200

REV	MODIFICHE	DATA	DISEGNATORE
0	Emissione	Ottobre 2017	arch. Davide CONTE
1			
2			
3			
4			

ELABORATO

D01

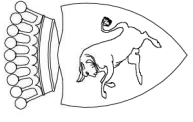

Allegato n° 11

CITTA' DI TORINO

DIREZIONE SERVIZI TECNICI
SERVIZIO EDIFICI COMUNALI GESTIONE TECNICA

RECUPERO, RIQUALIFICAZIONE FUNZIONALE E MANUTENZIONE SEDI DELLA POLIZIA MUNICIPALE, CASERME E COMMISSARIATI

codice opera: 4443

Progettisti:
arch. Marco MICHELOTTI
geom. Salvatore RIZZO

**Coordinatore della Sicurezza
in fase di Progettazione:**
arch. Marco MICHELOTTI

Collaboratori:
arch. Davide CONTE
geom. Marco SCOLLO

Responsabile del Procedimento: ing. Eugenio BARBIRATO


PROGETTO ESECUTIVO

OGGETTO:		Scala Plot	1:200
ELABORATO GRAFICO		Nome file	
VIA BAZZI 6		SCALA	
SEZIONE TERRIT.LE "AURORA - VANCHIGLIA"			

REV	MODIFICHE	DATA	DISEGNATORE
0	Emissione	Ottobre 2017	arch. Davide CONTE
1			
2			
3			
4			

ELABORATO


D01

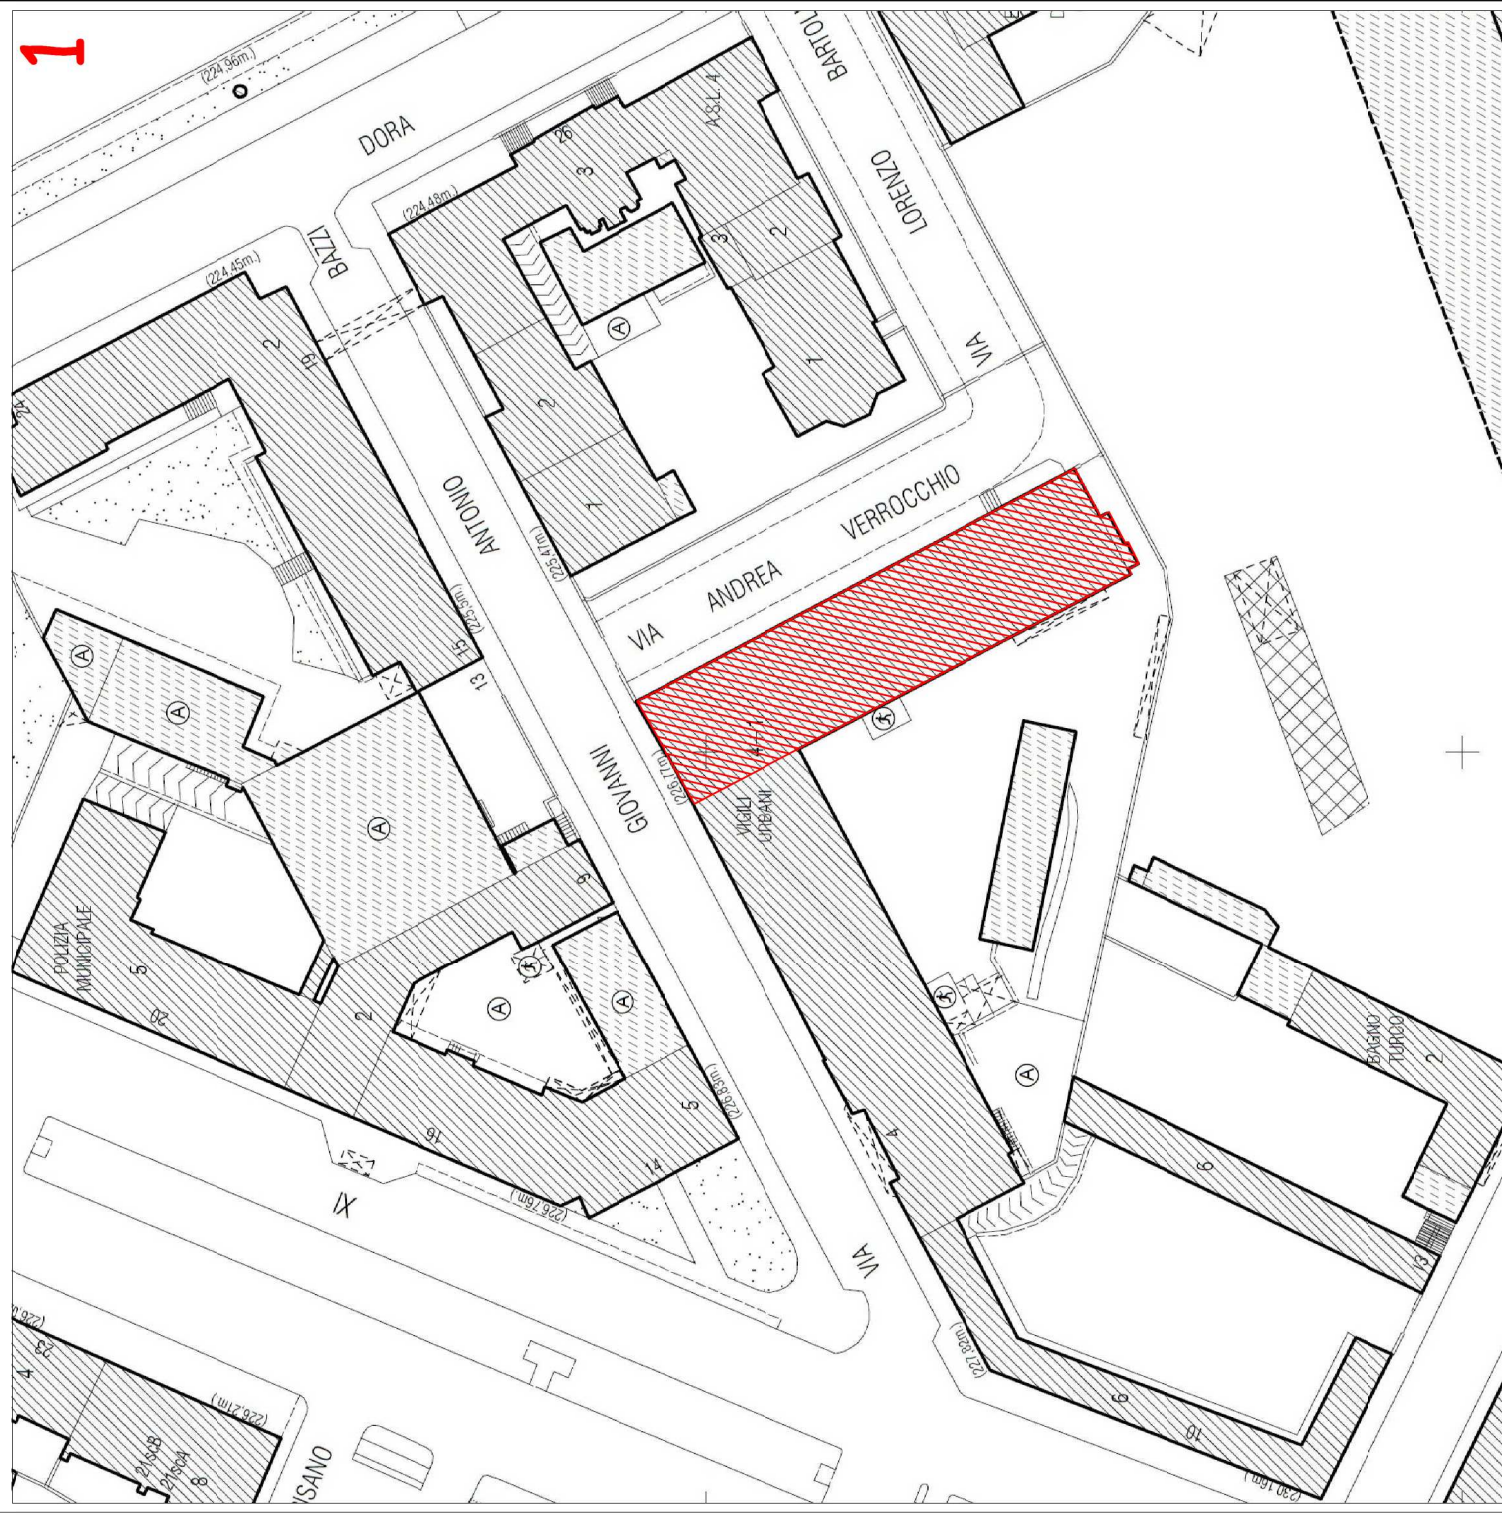

CARTA TECNICA


FOGLIO 192
scala 1:1.000

 DEMOLIZIONI

 OPERE IN PROGETTO

INTERVENTI:

- Messa in sicurezza dei soffitti interni, soggetti a sfondellamento

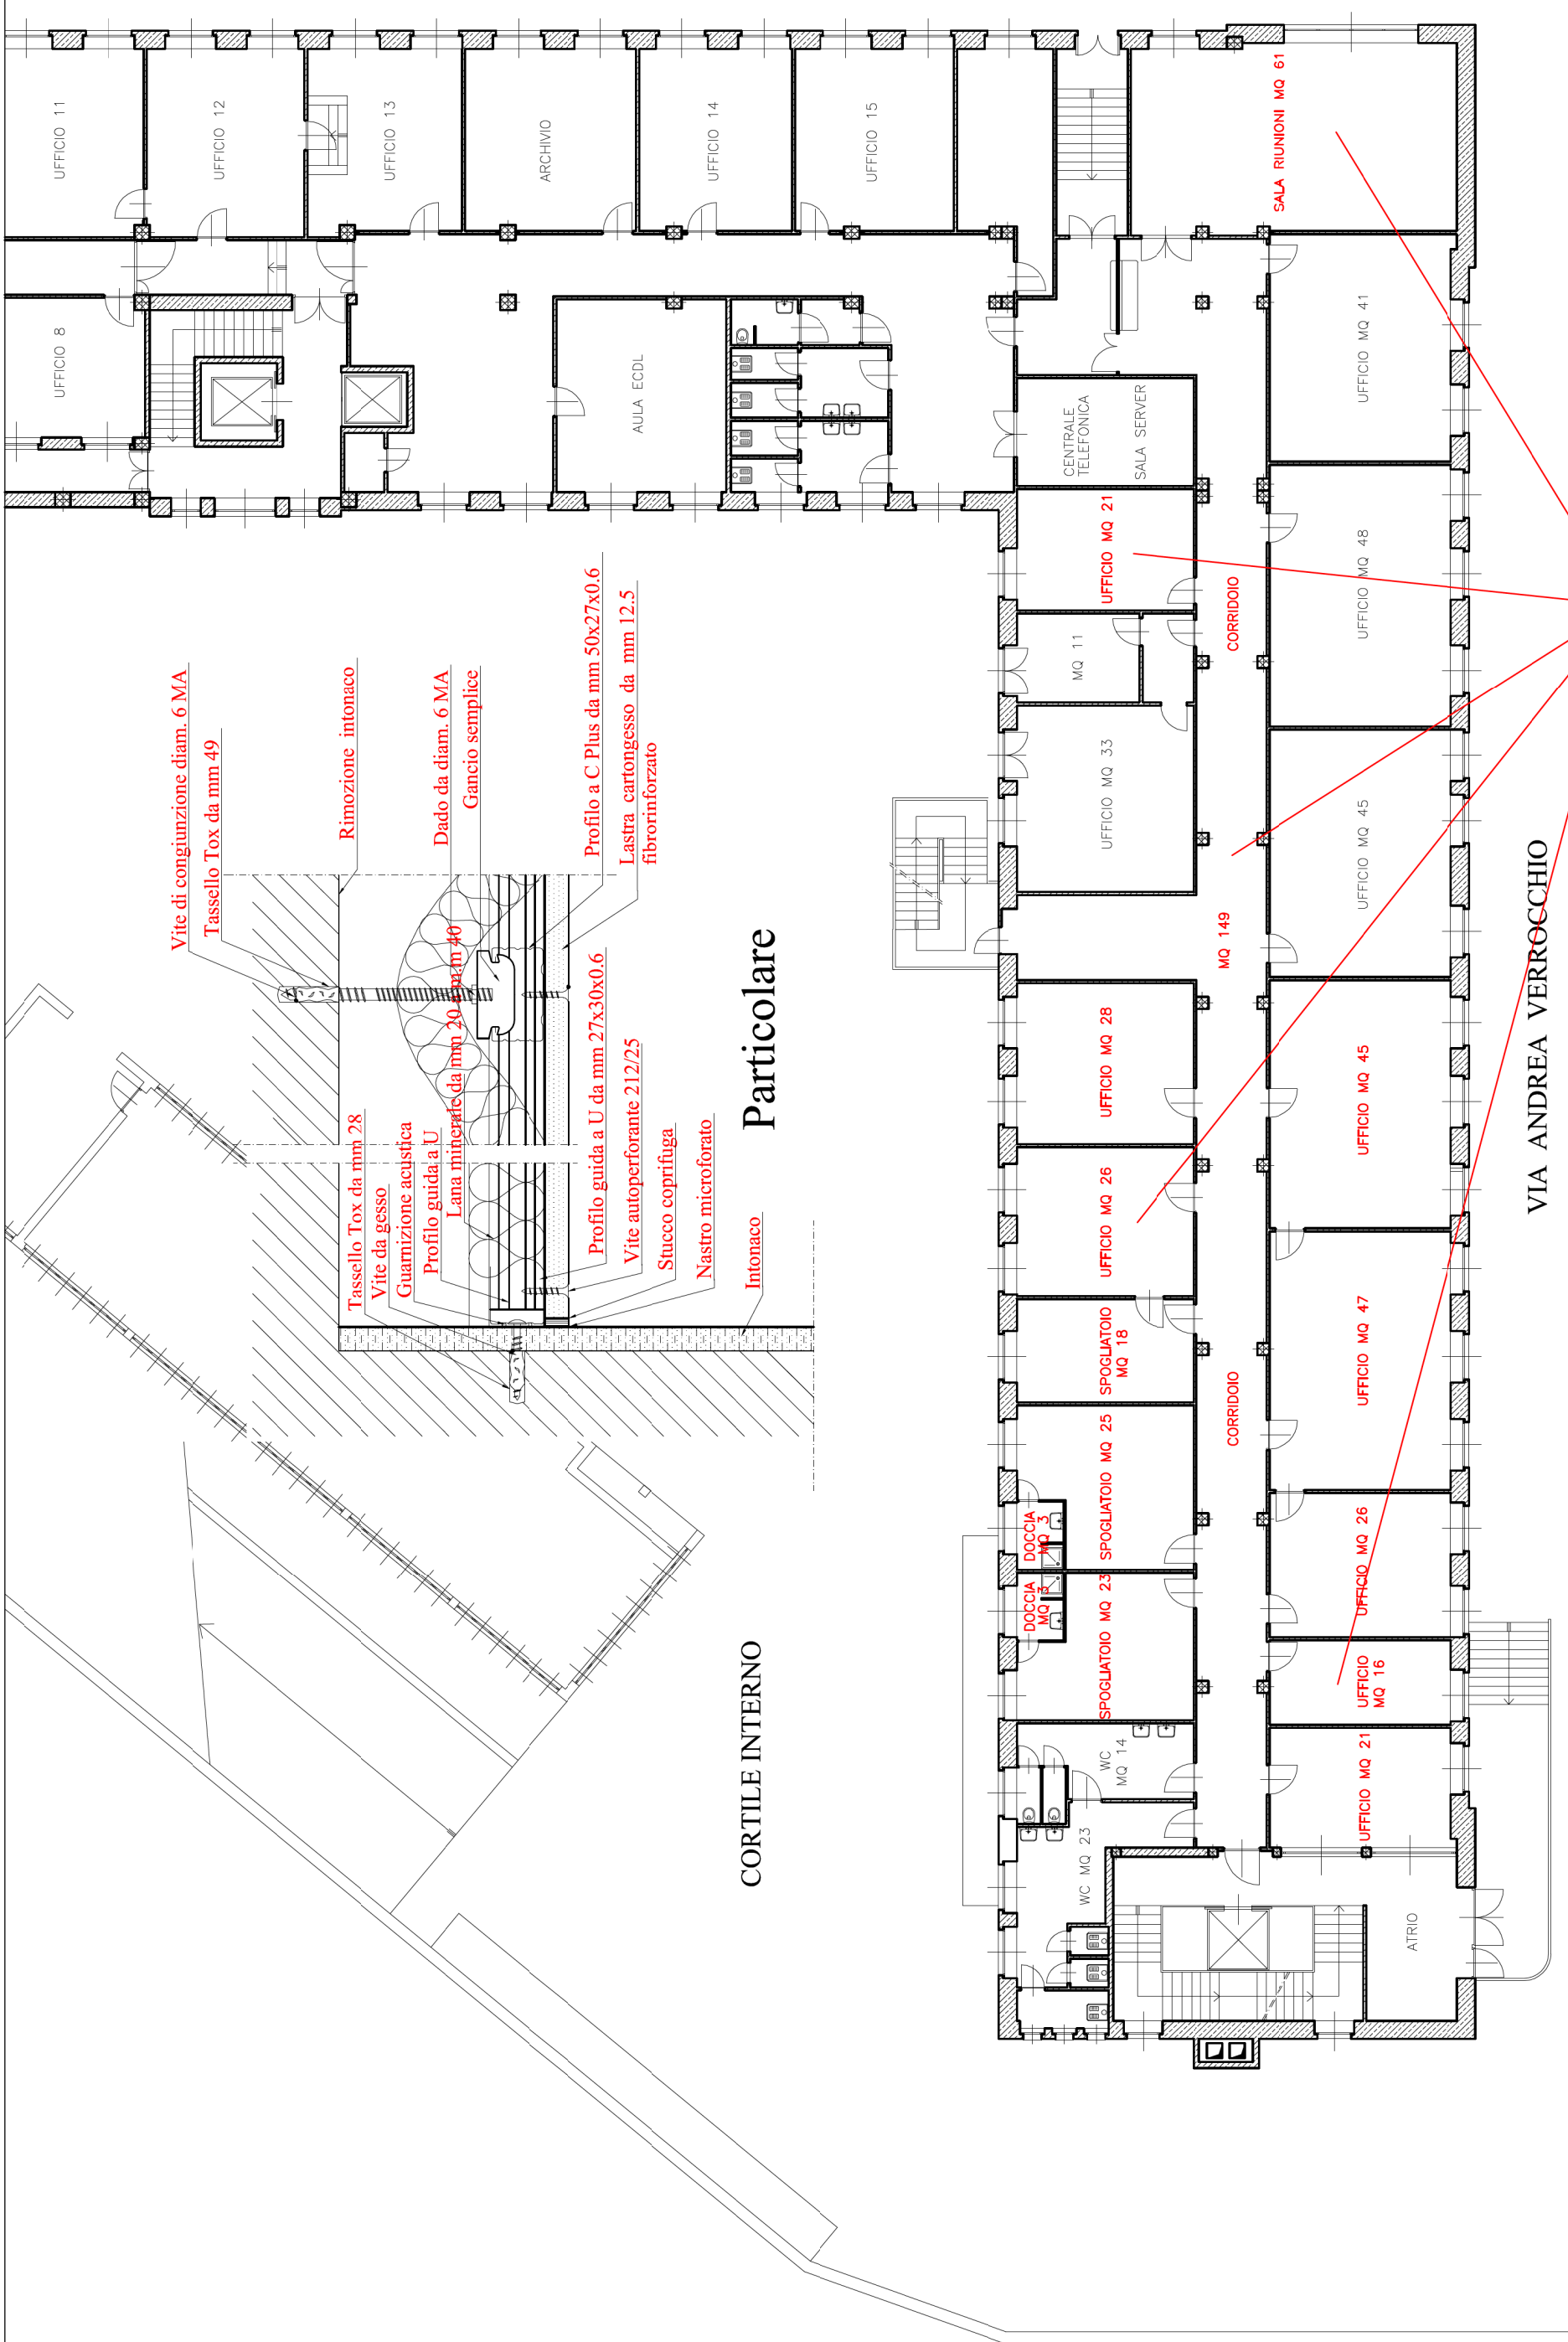

Vite di congiunzione diam. 6 MA
Tassello Tox da mm 49

Rimozione intonaco
Dado da diam. 6 MA
Gancio semplice

Profilo a C Plus da mm 50x27x0.6
Lastra cartongesso da mm 12.5
fibrorinforzato

Tassello Tox da mm 28
Vite da gesso
Guarnizione acustica
Profilo guida a U
Lana minerale da mm 20 sp. mm 40
Profilo guida a U da mm 27x30x0.6
Vite auto perforante 212/25
Stucco coprifuiga
Nastro microforato
Intonaco

Particolare

CORTILE INTERNO

VIA ANDREA VERROCCHIO

MESSA IN SICUREZZA DELLA SOLETTA
DA RISCHIO SFONDELLAMENTO

Piano Terra
scala 1:200