



Allegato n° 13  
174200 30

## CITTA' DI TORINO

DIREZIONE SERVIZI TECNICI  
SERVIZIO EDIFICI COMUNALI GESTIONE TECNICA

# RECUPERO, RIQUALIFICAZIONE FUNZIONALE E MANUTENZIONE SEDI DELLA POLIZIA MUNICIPALE, CASERME E COMMISSARIATI

codice opera: 4443

Progettisti:

arch. Marco MICHELOTTI

geom. Salvatore RIZZO

Coordinatore della Sicurezza  
in fase di Progettazione:

arch. Marco MICHELOTTI

Collaboratori:

arch. Davide CONTE

geom. Marco SCOLLO

Responsabile del Procedimento: ing. Eugenio BARBIRATO

## PROGETTO ESECUTIVO

OGGETTO:

ELABORATO GRAFICO  
VIA GIORDANO BRUNO 148  
SEZIONE TERRITORIALE "NIZZA - LINGOTTO"

Scala Plot

Nome file

SCALA


1:200

REV	MODIFICHE	DATA	DISEGNATORE
0	Emissione	Ottobre 2017	arch. Davide CONTE
1			
2			
3			
4			

ELABORATO

D03



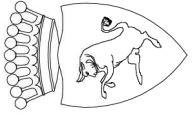

Allegato n° 13

## CITTA' DI TORINO

DIREZIONE SERVIZI TECNICI  
SERVIZIO EDIFICI COMUNALI GESTIONE TECNICA

# RECUPERO, RIQUALIFICAZIONE FUNZIONALE E MANUTENZIONE SEDI DELLA POLIZIA MUNICIPALE, CASERME E COMMISSARIATI

codice opera: 4443

Progettisti:  
arch. Marco MICHELOTTI  
geom. Salvatore RIZZO

Coordinatore della Sicurezza  
in fase di Progettazione:

arch. Marco MICHELOTTI

Collaboratori:  
arch. Davide CONTE  
geom. Marco SCOLLO

Responsabile del Procedimento: ing. Eugenio BARBIRATO

## PROGETTO ESECUTIVO

OGGETTO:

ELABORATO GRAFICO  
VIA GIORDANO BRUNO 148  
SEZIONE TERRITORIALE "NIZZA - LINGOTTO"

Scala Plot

Nome file

SCALA

1:200

REV MODIFICHE

0 Emissione

1

2

3

4

DATA


Ottobre 2017

DISEGNATORE

arch. Davide CONTE

ELABORATO

# D03

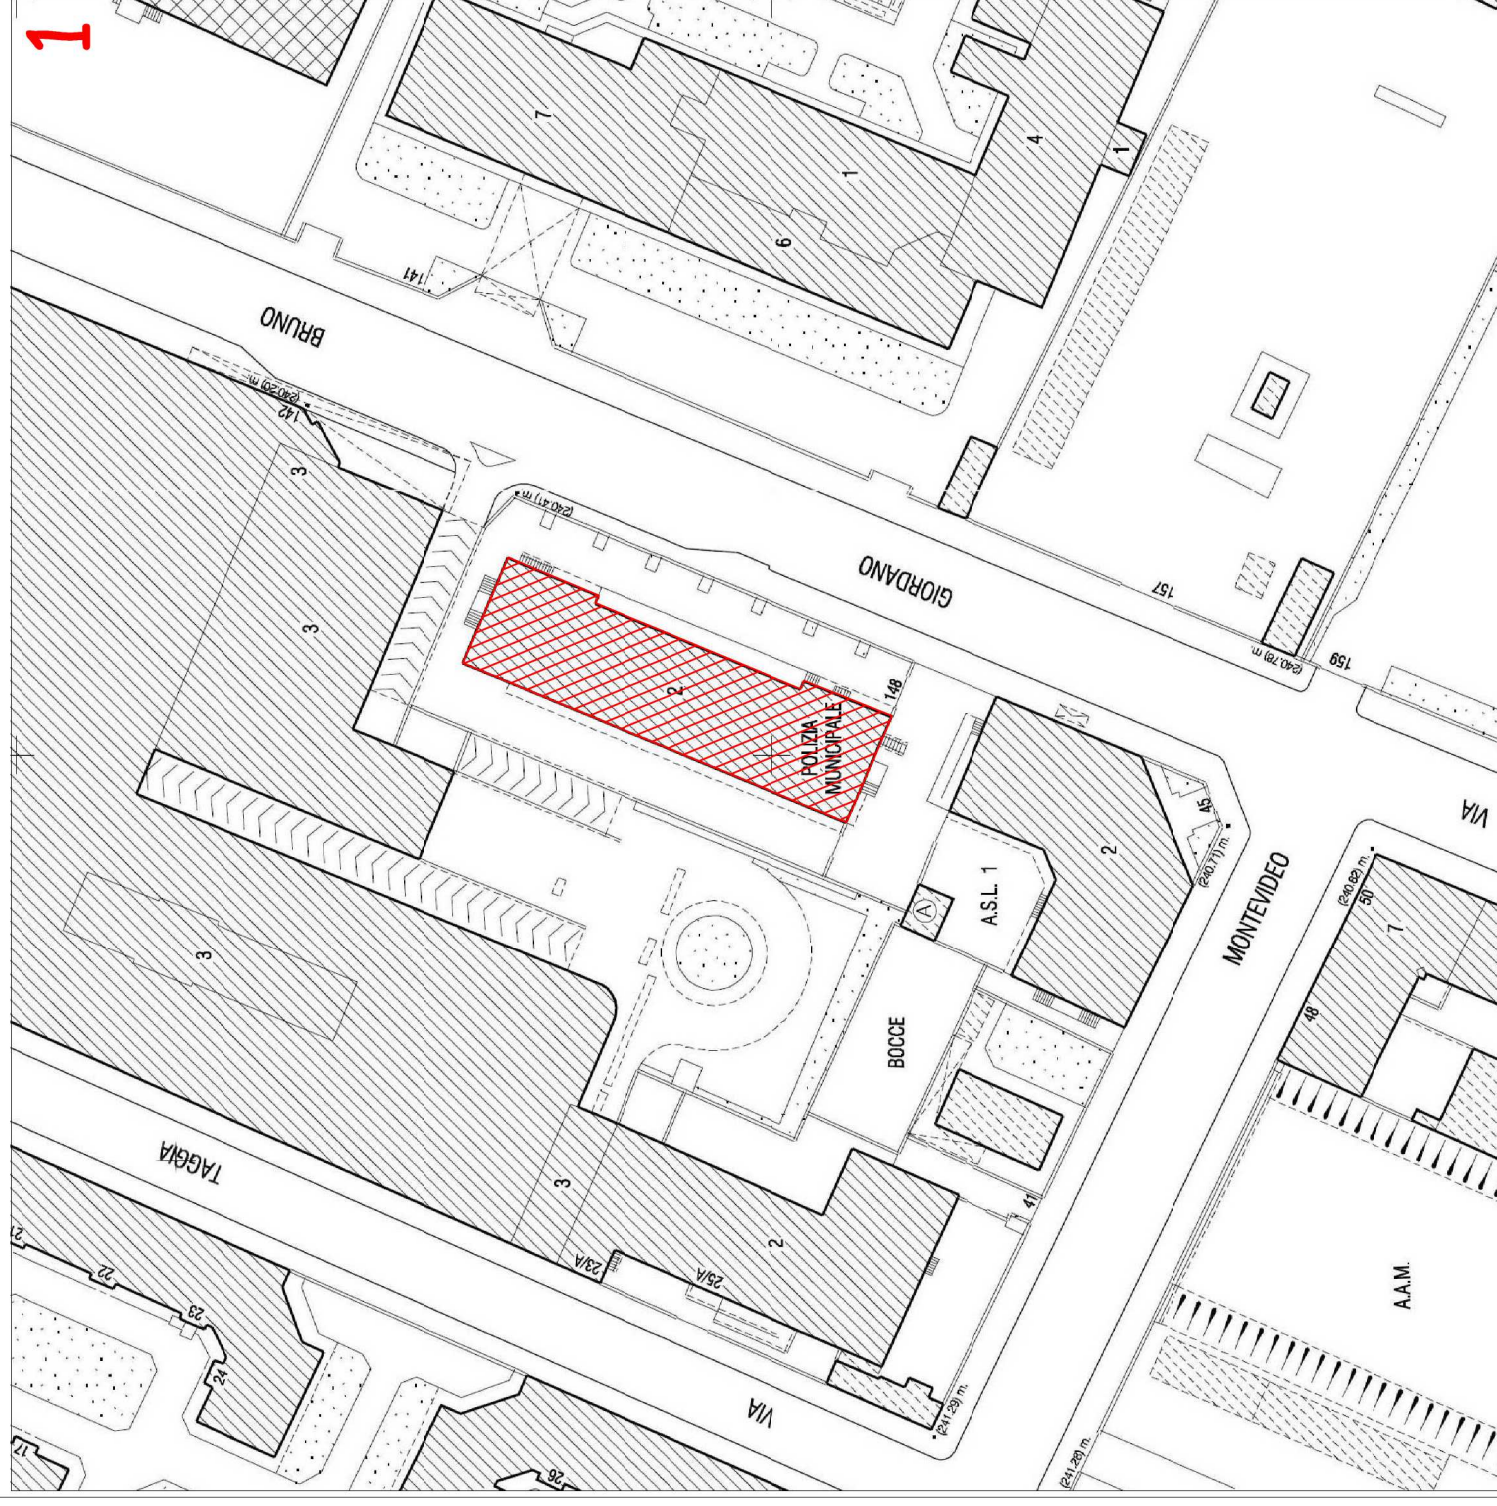

## CARTA TECNICA

FOGLIO 345  
scala 1:1.000



DEMOLIZIONI



OPERE IN PROGETTO

### INTERVENTI:

- Rimozione amianto e smantellamento ex centrale termica a piano interrato
- Rifacimento dorsale acque meteoriche
- Rimozione macerie a piano interrato
- Forometrie per aerazione piano interrato
- Ripassamento parziale della copertura in tegole marsigliesi




**INTERVENTO 1**  
Rimozione amianto e smantellamento della ex-centrale termica

**INTERVENTO 2**  
Rifacimento dorsale acque meteoriche

**INTERVENTO 3**  
Rimozione macerie

**INTERVENTO 4**  
Fonometrie per areazione piano interrato

**2**

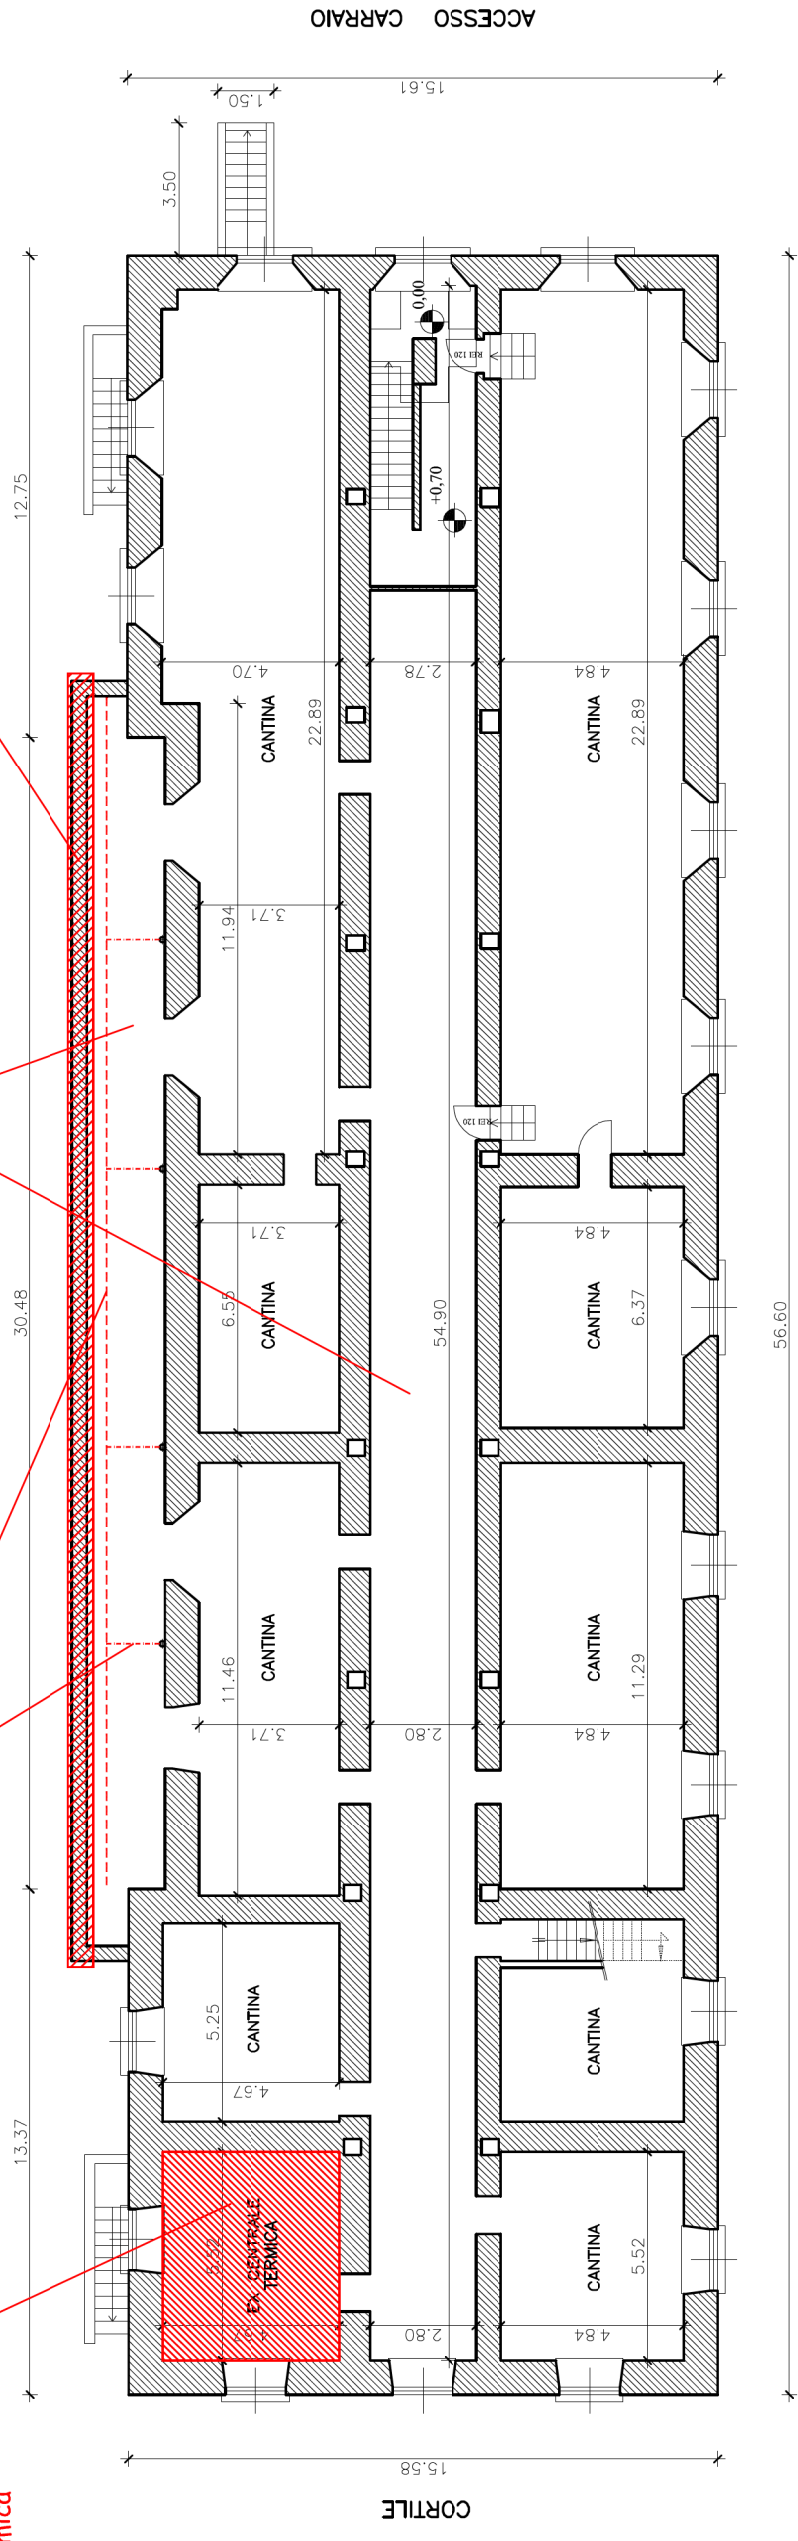

## PIANO SEMINTERRATO

Scala 1:200



Ex centrale termica




Piano interrato



Condensa nelle scale




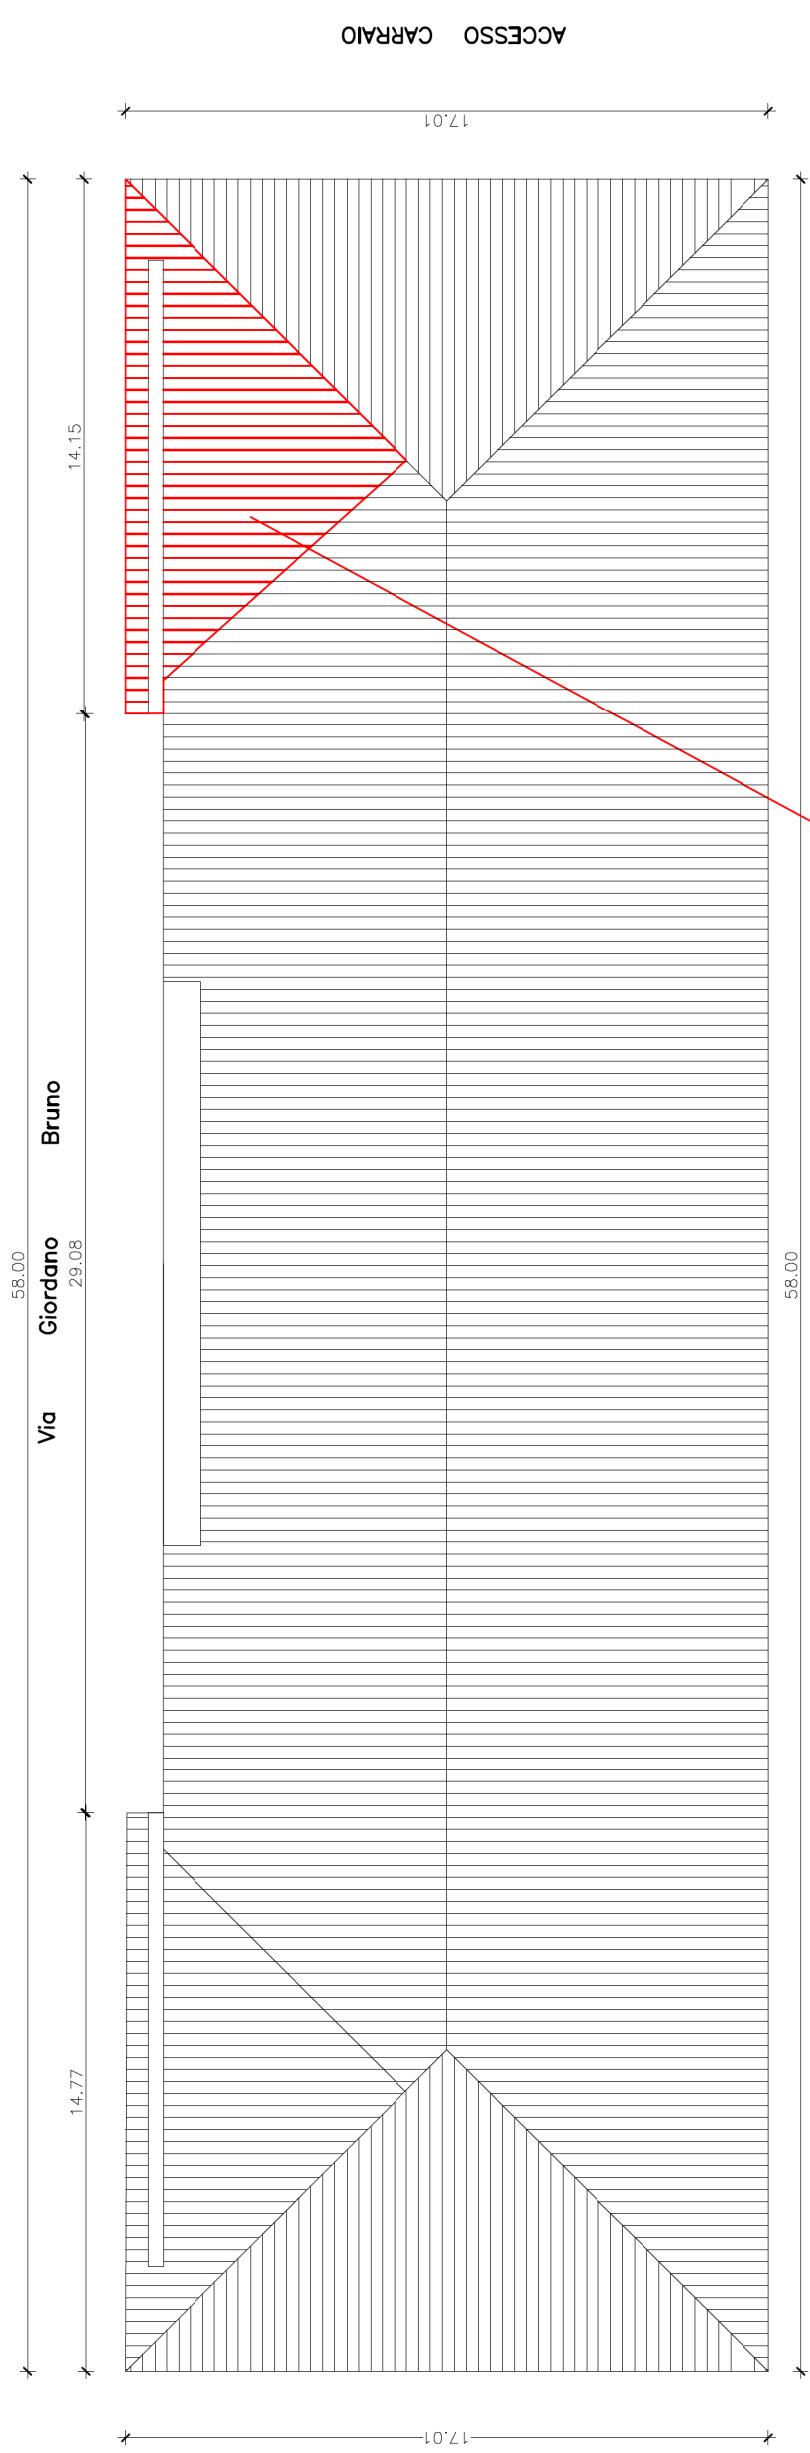

**COPERTURA**  
Scala 1:200

CORTILE


**INTERVENTO 5**  
Ripassamento copertura

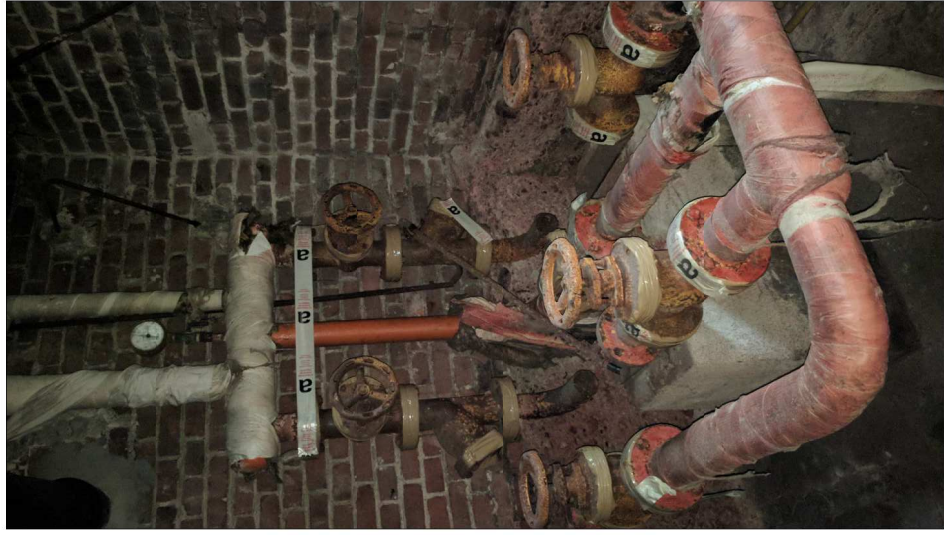

Flange con guarnizioni in amianto



Tubolare acque bianche

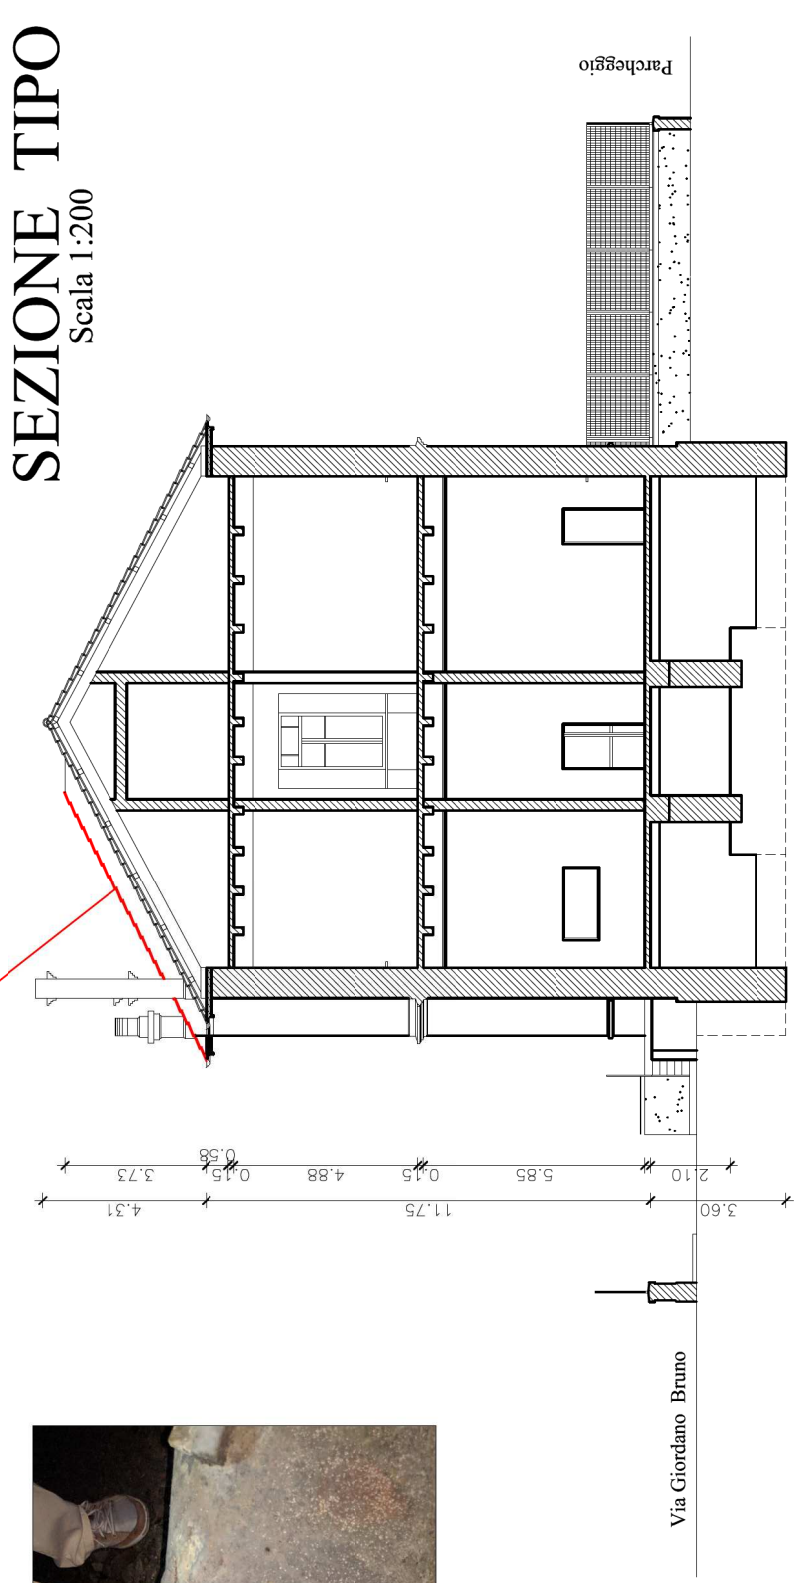

**SEZIONE TIPO**  
Scala 1:200