



CITTA' DI TORINO

DIREZIONE SERVIZI TECNICI
SERVIZIO EDIFICI COMUNALI GESTIONE TECNICA



Manutenzione Straordinaria Sedi Comando Provinciale Vigili del Fuoco Anno 2016 – Cod.Op. 4432

Gruppo di lavoro civico ufficio tecnico:
ing. Laura IDRAME
p.i. Mauro RAIMONDO

Progetto architettonico
ing. Laura IDRAME

Progetto impianti fluidodinamici
p.i. Mauro RAIMONDO

Coordinam. della sicurezza in fase di
progettazione ai sensi D.L. 81/08
ing. Laura IDRAME

Responsabile del procedimento e
Dirigente Servizio Tecnico
ing. Eugenio BARBIRATO

PROGETTO ESECUTIVO

OGGETTO

**COMANDO CORSO REGINA MARGHERITA 330
PLANIMETRIA GENERALE AREE DI INTERVENTO**


NOME-FILE	Scala Plot 1:20
-----------	--------------------

SCALA 1:1.000

REV	MODIFICHE	DATA	DISEGNATO	CONTROLLATO
0	EMISSIONE	ott. 2017	IL	MR
1				
2				
3				
4				

ELABORATO

A-01

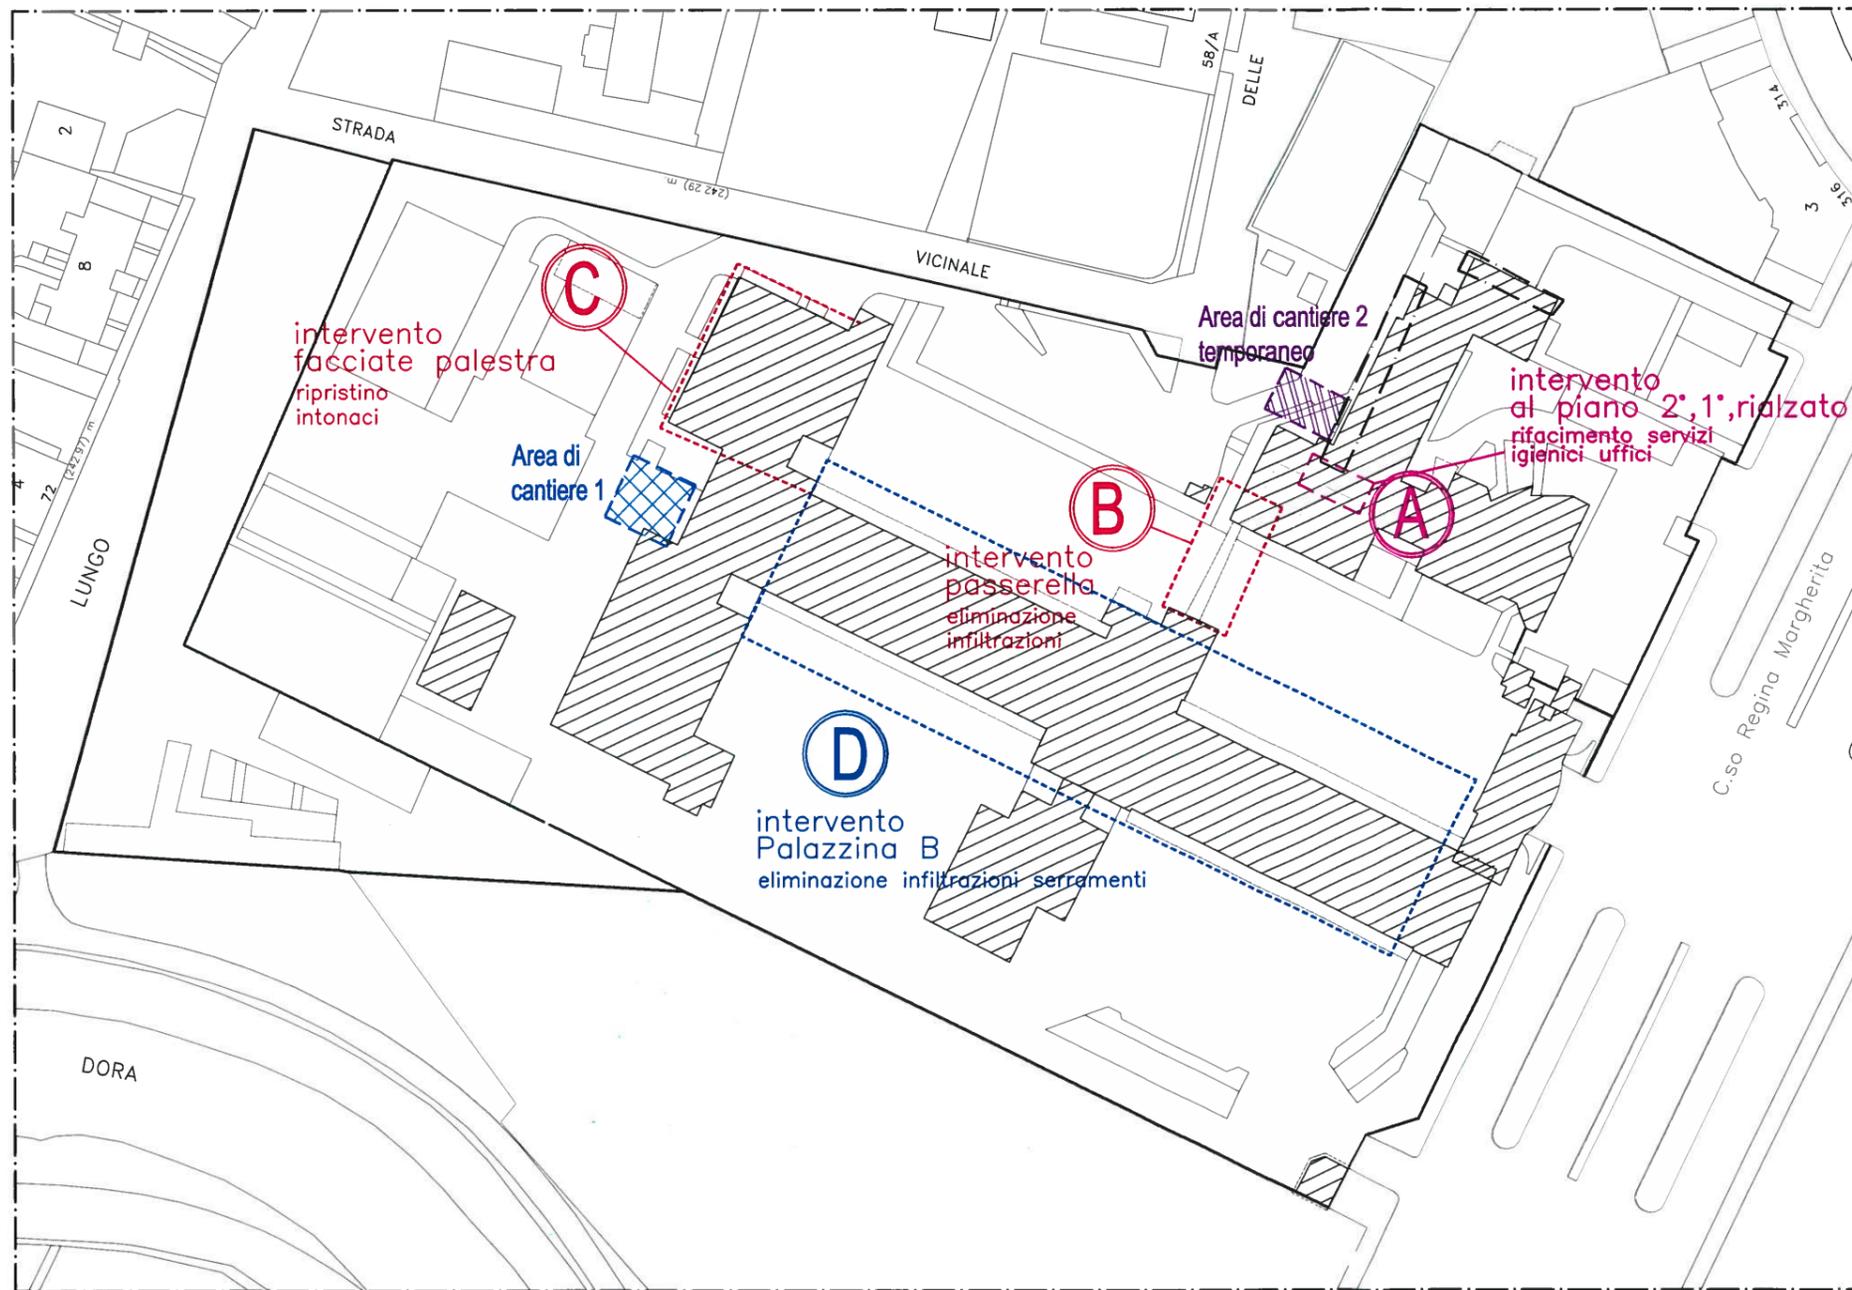

- A Interventi al piano rialzato, 1°, 2° fabb.A
Rifacimento servizi igienici uffici

- B Interventi su strutture
Eliminazione infiltrazioni su passerella

- C Interventi su facciate e coperture laboratori
eliminazione infiltrazioni su passerella
rifacimento intonaci

- D Interventi presso Camerate
Eliminazione infiltrazioni serramenti
Eliminazione infiltrazioni aggetti serramenti

- 1 AREA DI CANTIERE
BARACCAMENTI E DEPOSITO MATERIALE

- 2 PONTEGGIO ESTERNO E DEPOSITO MATERIALI
RIFACIMENTO SERVIZI IGIENICI ED INTONACI