



CITTA' DI TORINO

DIREZIONE SERVIZI TECNICI
SERVIZIO EDIFICI COMUNALI GESTIONE TECNICA



Manutenzione Straordinaria Sedi Comando Provinciale Vigili del Fuoco Anno 2017 – Cod.Op. 4544

Gruppo di lavoro civico ufficio tecnico:
ing. Laura IDRAME
p.i. Mauro RAIMONDO

Progetto architettonico
ing. Laura IDRAME

Progetto impianti fluidodinamici
p.i. Mauro RAIMONDO

Coordinam. della sicurezza in fase di
progettazione ai sensi D.L. 81/08
ing. Laura IDRAME


Responsabile del procedimento e
Dirigente Servizio Tecnico
ing. Eugenio BARBIRATO

PROGETTO ESECUTIVO

OGGETTO					NOME-FILE	Scala Plot 1:20
COMANDO CORSO REGINA MARGHERITA 330 RIPRISTINO FACCIATE FABBRICATO A – UFFICI e FABBRICATO B – CAMERATE					SCALA 1:100	
REV	MODIFICHE	DATA	DISEGNATO	CONTROLLATO	<div style="border: 1px solid black; border-radius: 15px; padding: 10px; display: inline-block;"> <p>ELABORATO</p> <p style="font-size: 2em; margin: 0;">A-02</p> </div>	
0	EMISSIONE	ott. 2017	IL	MR		
1						
2						
3						
4						

OGGETTO

COMANDO CORSO REGINA MARGHERITA 330
RIPRISTINO FACCIATE FABBRICATO A – UFFICI
Scala 1:200

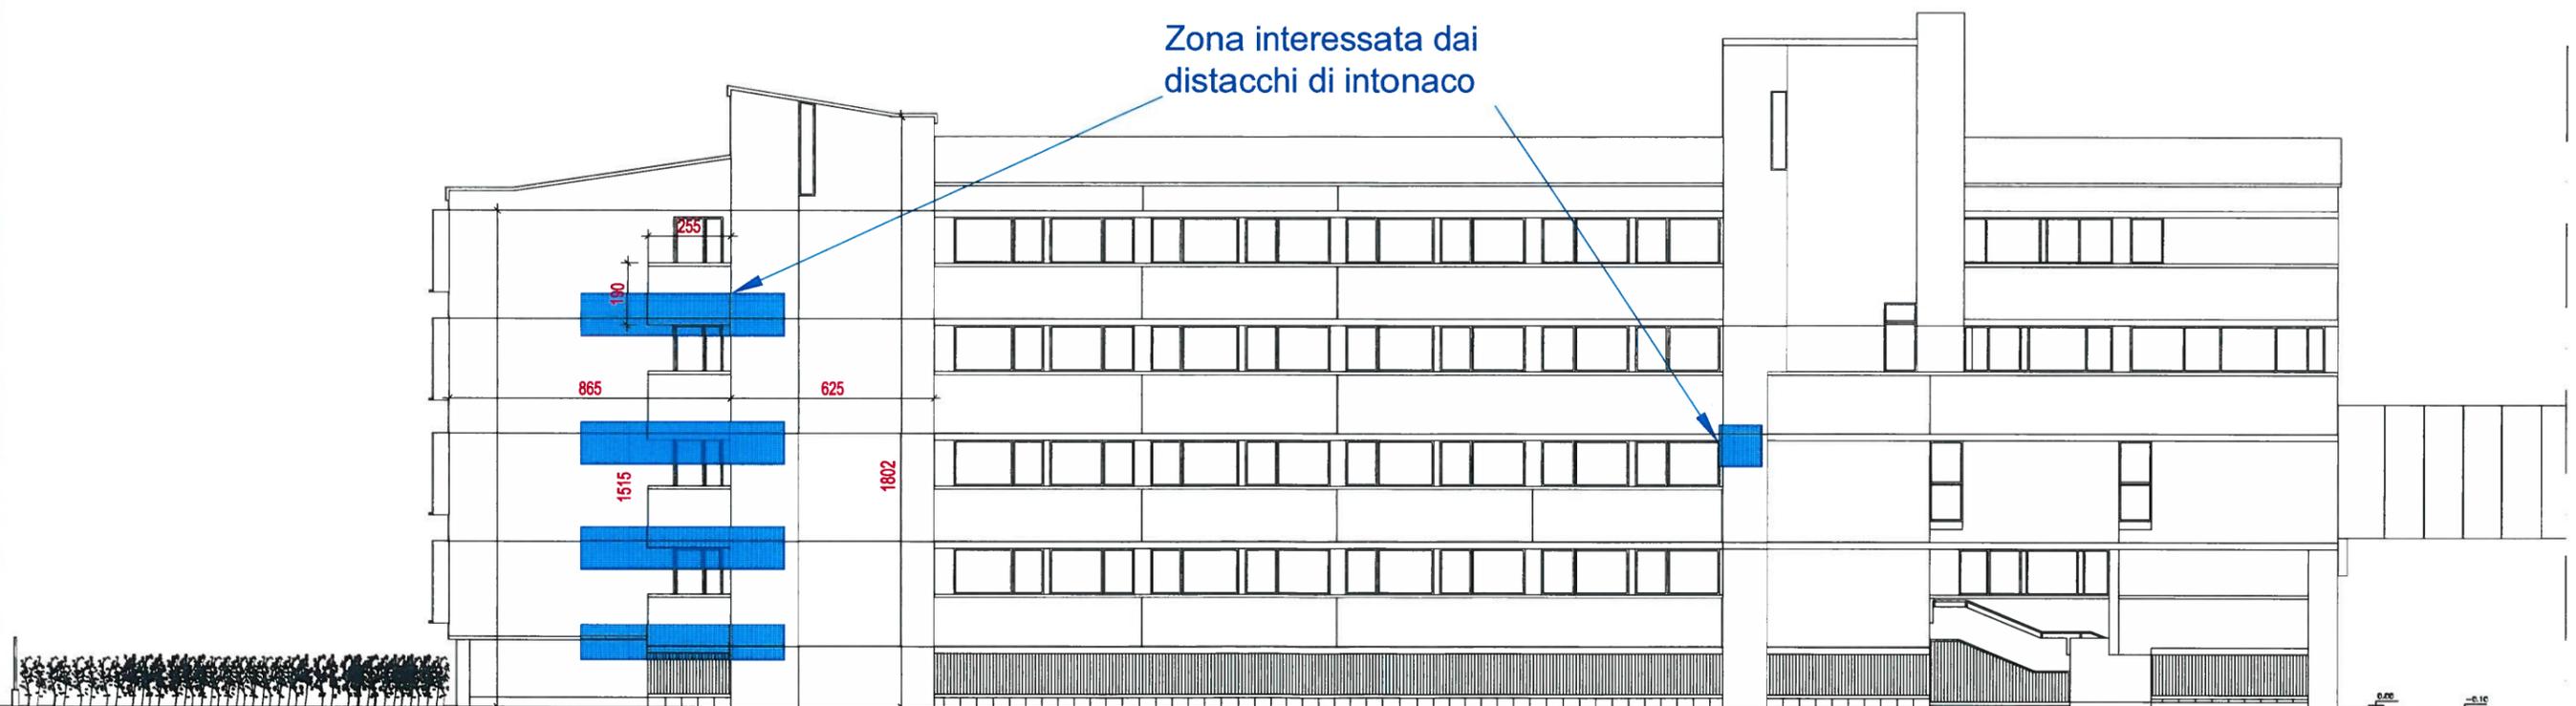

PROSPETTO NORD


Opere da eseguire:

- spicconatura completa delle parti ammalorate
- pulizia della superficie
- stesa di intonaco resistente ai vapori acidi
- tinteggiatura nuovi intonaci secondo indicazioni della D.L.

NB: É prevista la spicconatura delle parti pericolanti fino alla realizzazione di campiture rettangolari con risanamento della superficie muraria sottostante preventiva al ripristino delle finiture.

OGGETTO

COMANDO CORSO REGINA MARGHERITA 330
RIPRISTINO FACCIATE FABBRICATO A – UFFICI
Scala 1:200

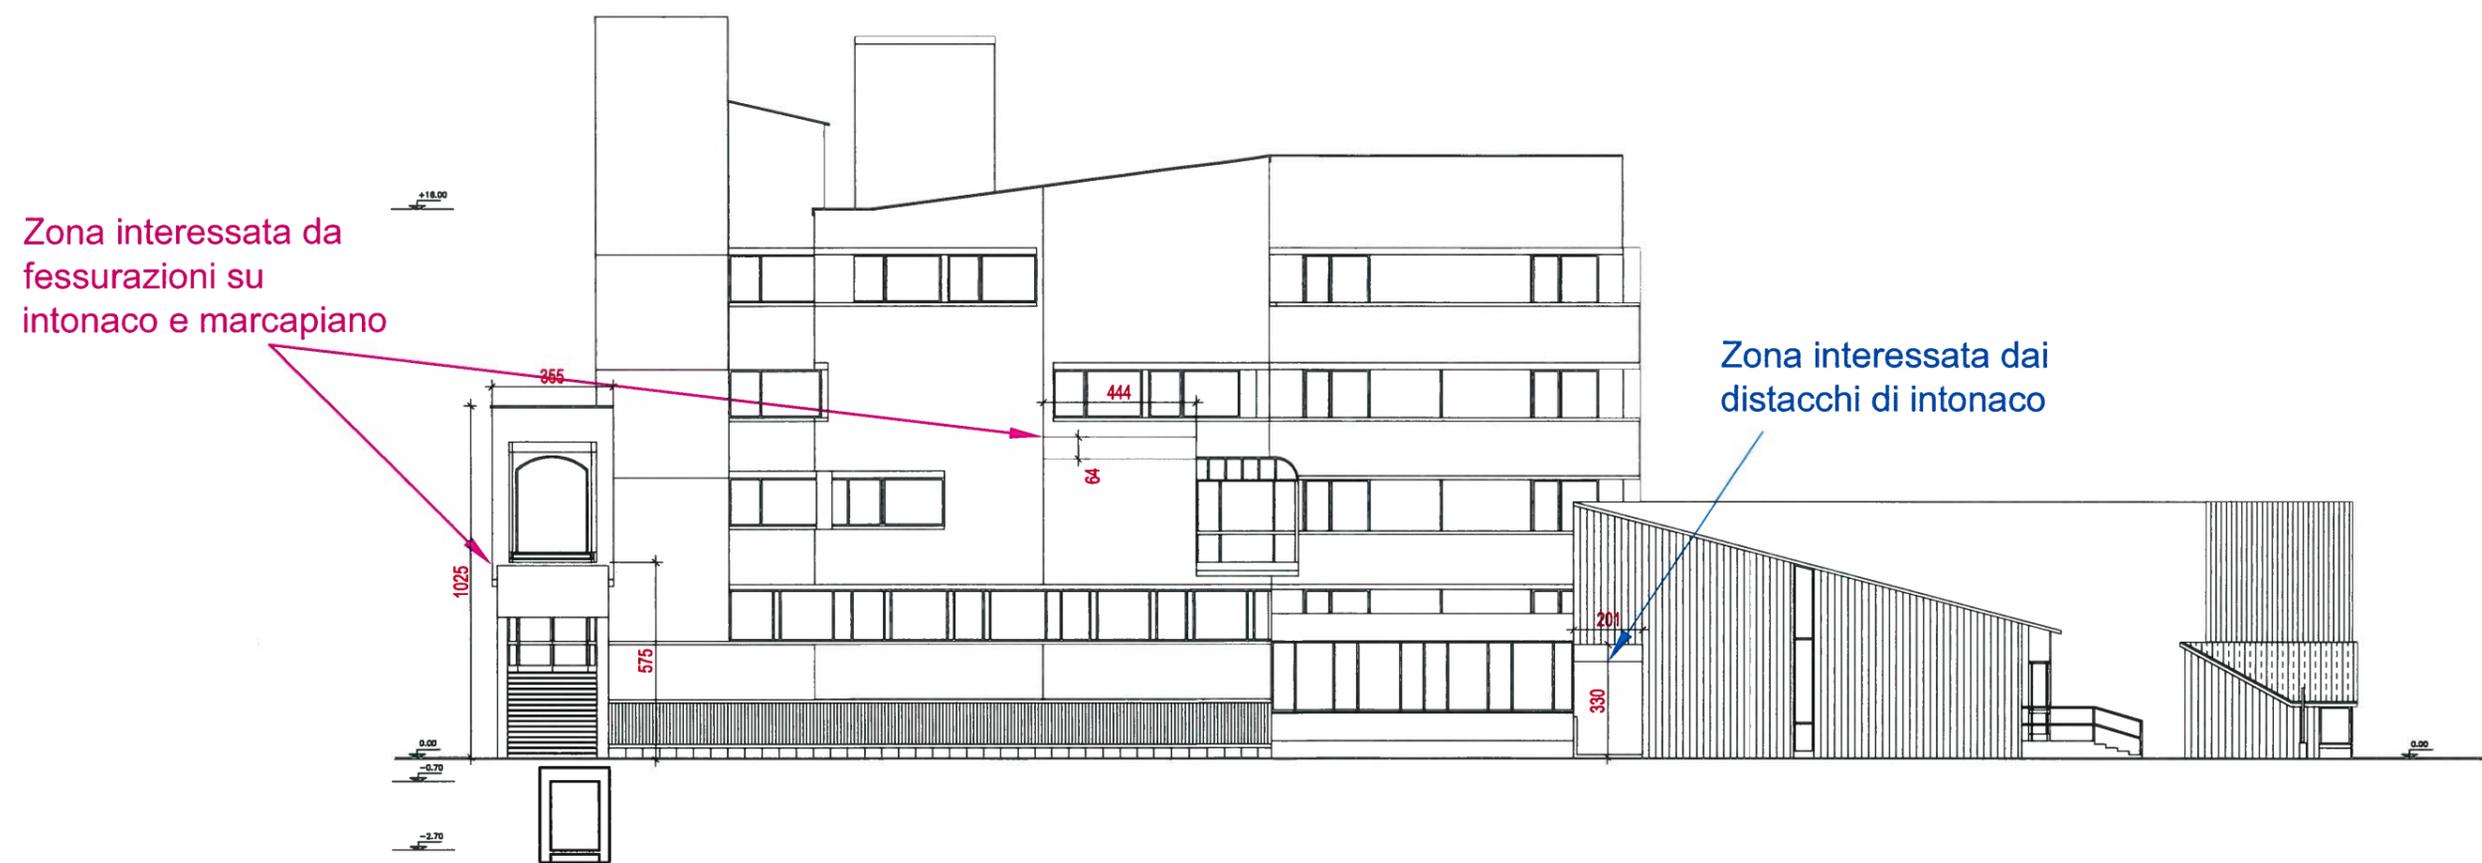

PROSPETTO OVEST


Opere da eseguire:

- spicconatura completa delle parti ammalorate
- pulizia della superficie
- stesa di intonaco resistente ai vapori acidi
- tinteggiatura nuovi intonaci secondo indicazioni della D.L.

NB: É prevista la spicconatura delle parti pericolanti fino alla realizzazione di campiture rettangolari con risanamento della superficie muraria sottostante preventiva al ripristino delle finiture.

OGGETTO

COMANDO CORSO REGINA MARGHERITA 330
RIPRISTINO FACCIATE FABBRICATO A – UFFICI
Scala 1:200

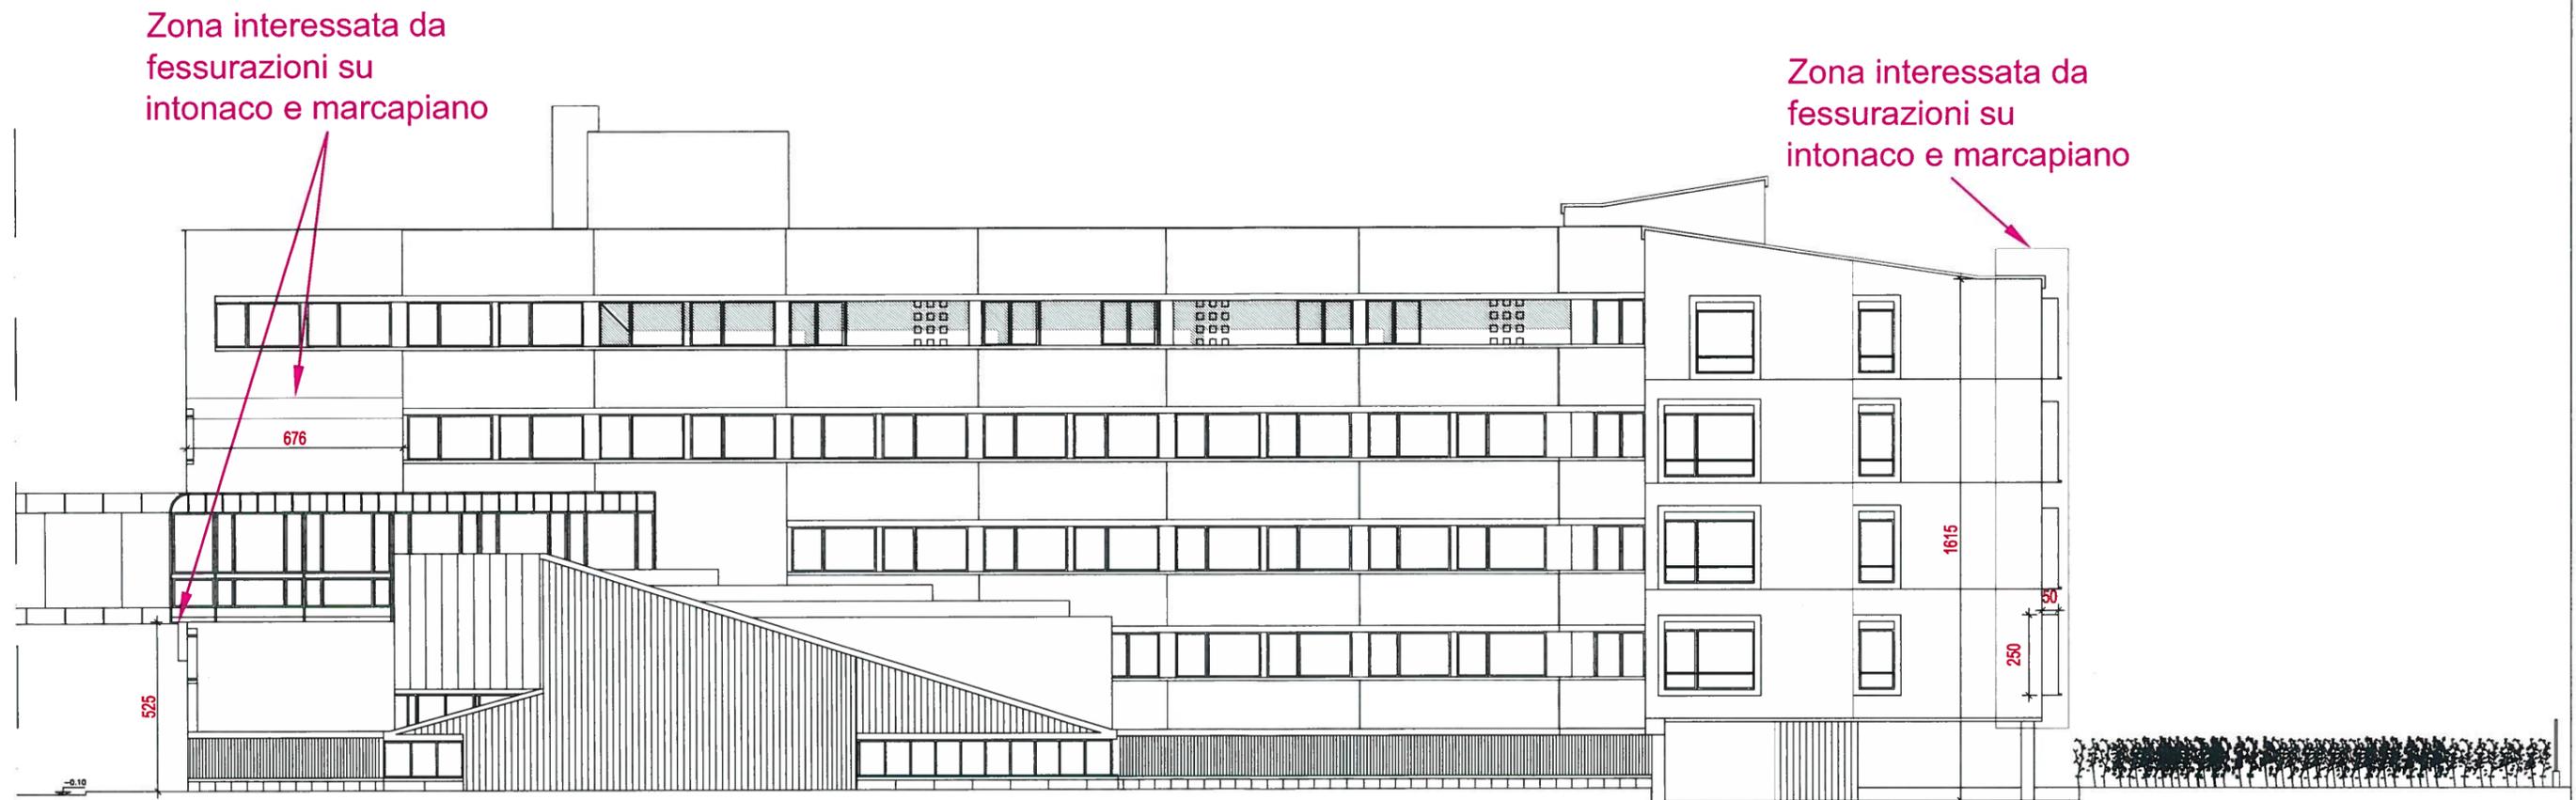

PROSPETTO su C.so Regina Margherita

Opere da eseguire:

- spicconatura completa delle parti ammalorate
- pulizia della superficie
- stesa di intonaco resistente ai vapori acidi
- tinteggiatura nuovi intonaci secondo indicazioni della D.L.


NB: É prevista la spicconatura delle parti pericolanti fino alla realizzazione di campiture rettangolari con risanamento della superficie muraria sottostante preventiva al ripristino delle finiture.

OGGETTO

COMANDO CORSO REGINA MARGHERITA 330
RIPRISTINO FACCIATE E COPERTURE
FABBRICATO B – CAMERATE
Scala 1:200

● Zona interessata
da infiltrazioni da copertura

● Zona interessata
da infiltrazioni sui serramenti

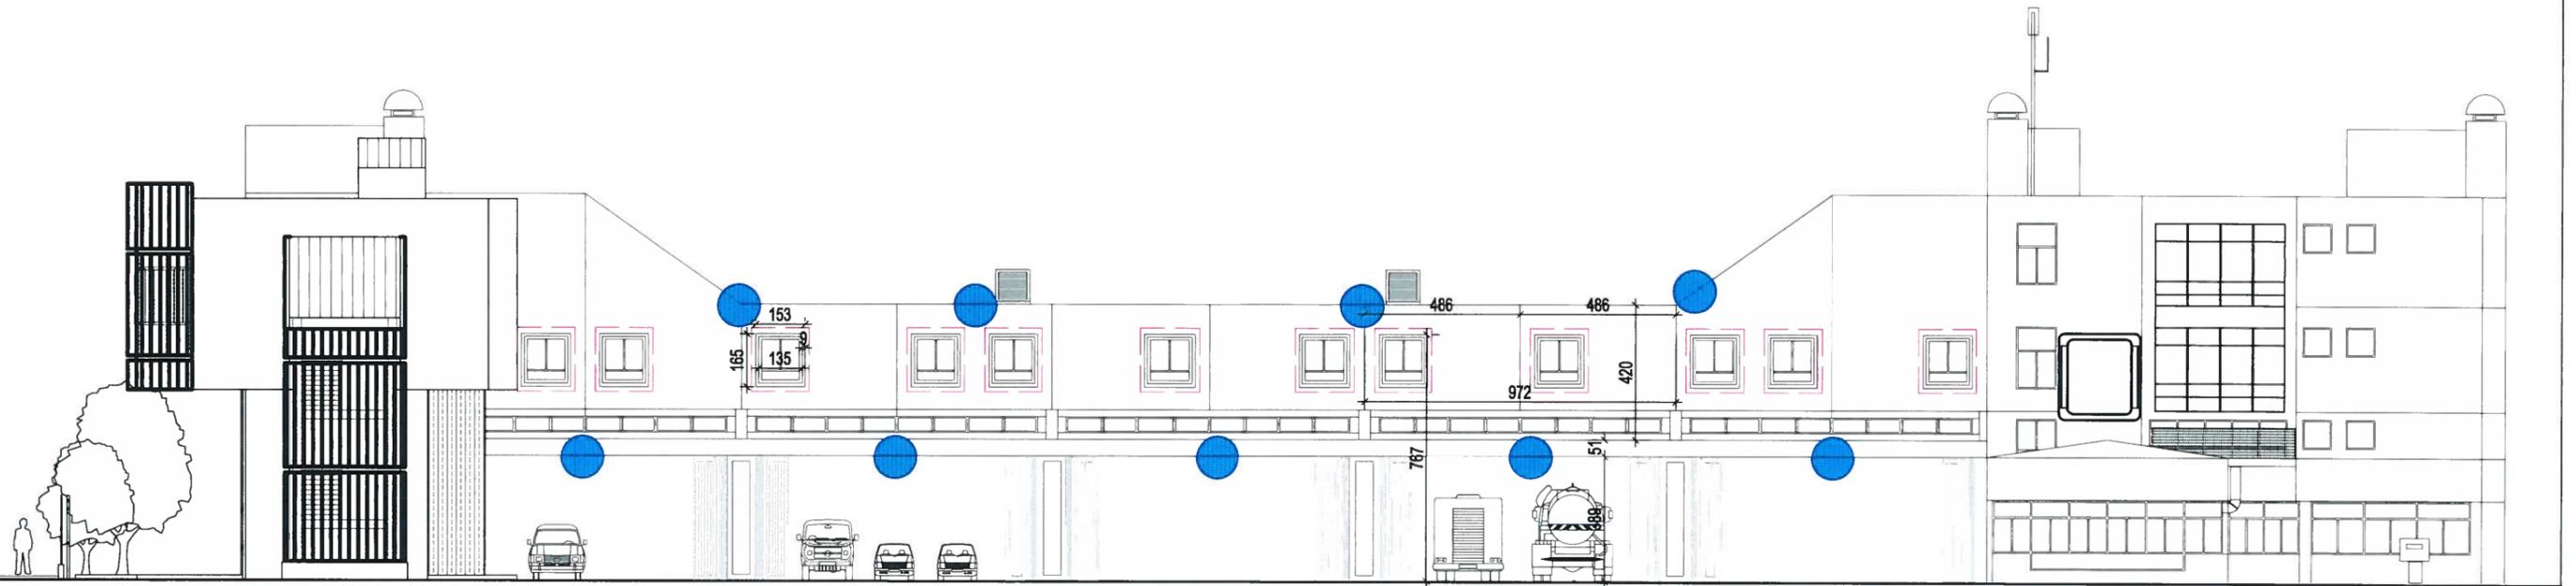

PROSPETTO FRONTE CORTILE MEZZI DI SOCCORSO

Opere da eseguire:

- individuazione del punto di infiltrazione in copertura
- realizzazione impermeabilizzazione canale di gronda
- realizzazione impermeabilizzazione struttura prefabbricata con idonea malta lungo le finestre

OGGETTO


COMANDO CORSO REGINA MARGHERITA 330
RIPRISTINO FACCIATE E COPERTURE
SALA OPERATIVA
Scala 1:200

Opere da eseguire:

- individuazione del punto di infiltrazione in copertura
- realizzazione impermeabilizzazione canale di gronda
- realizzazione impermeabilizzazione struttura prefabbricata con idonea malta lungo le finestre

● Zona interessata
da infiltrazioni da copertura

● Zona interessata
da infiltrazioni sui serramenti

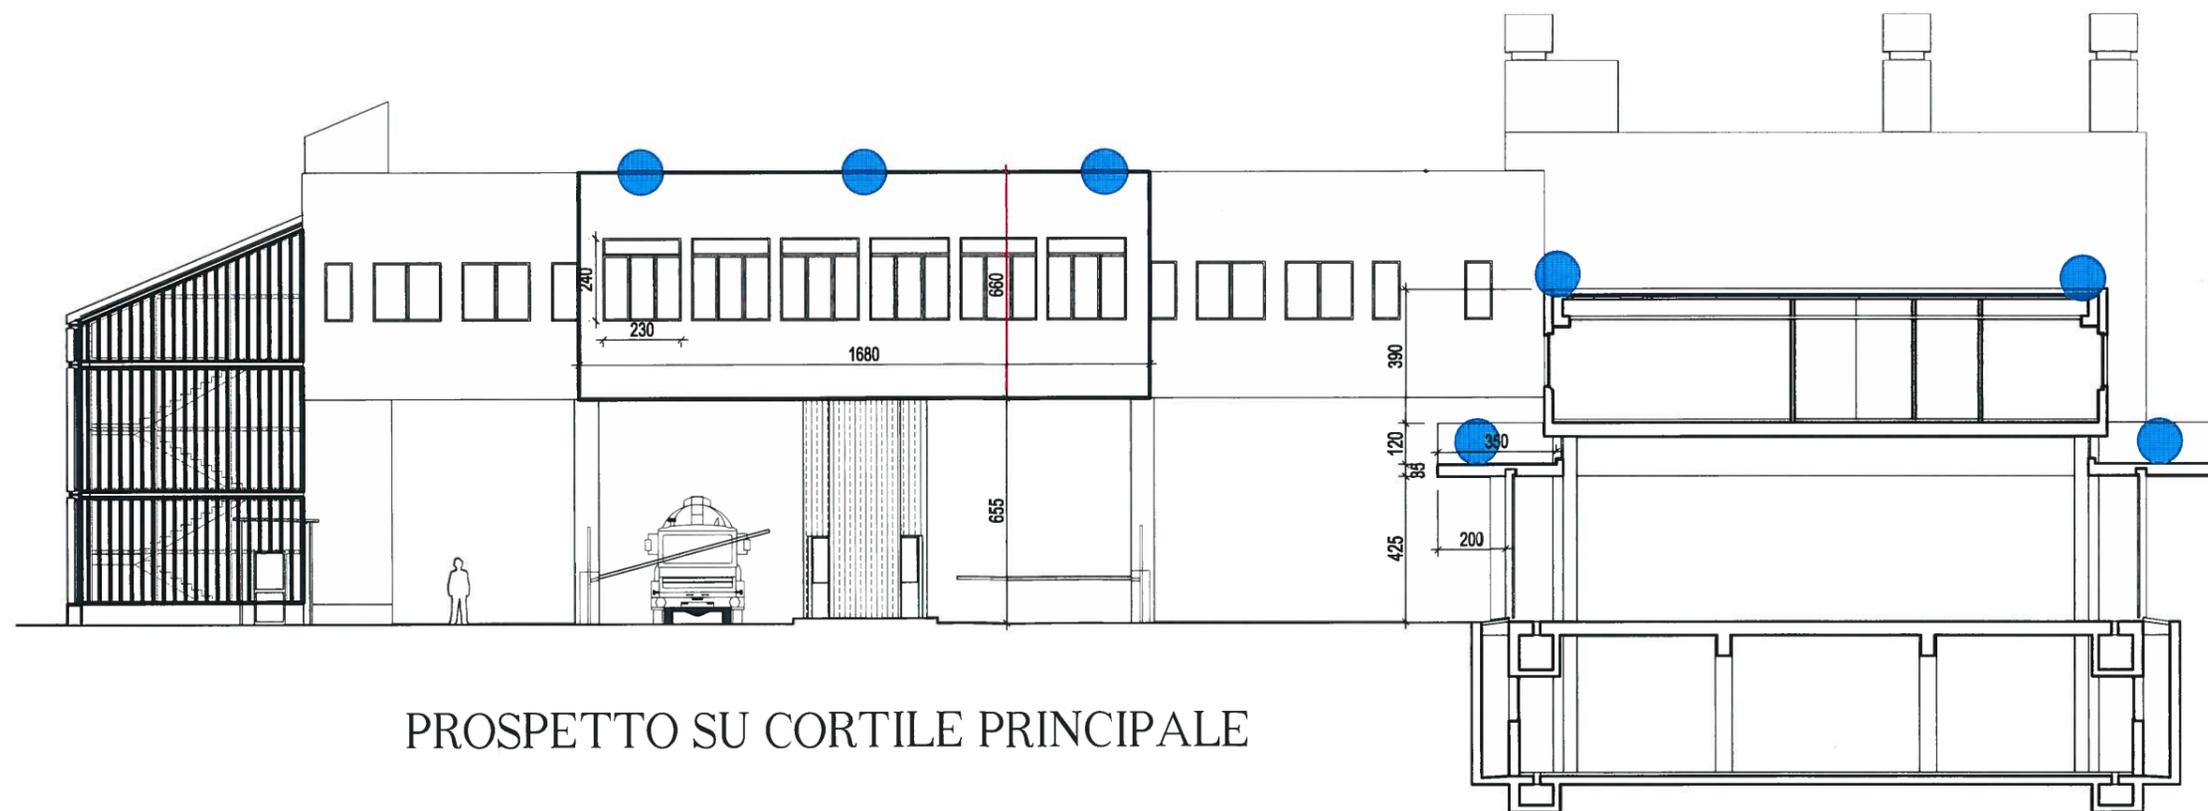

PROSPETTO SU CORTILE PRINCIPALE