



CITTA' DI TORINO

DIREZIONE SERVIZI TECNICI  
SERVIZIO EDIFICI COMUNALI GESTIONE TECNICA



## Manutenzione Straordinaria Sedi Comando Provinciale Vigili del Fuoco Anno 2017 – Cod.Op. 4544

Gruppo di lavoro civico ufficio tecnico:  
ing. Laura IDRAME  
p.i. Mauro RAIMONDO

Progetto architettonico  
ing. Laura IDRAME

Progetto impianti fluidodinamici  
p.i. Mauro RAIMONDO

Coordinam. della sicurezza in fase di  
progettazione ai sensi D.L. 81/08  
ing. Laura IDRAME


Responsabile del procedimento e  
Dirigente Servizio Tecnico  
ing. Eugenio BARBIRATO

### PROGETTO ESECUTIVO

OGGETTO					NOME-FILE	Scala Plot
COMANDO CORSO REGINA MARGHERITA 330 INTERVENTI SU COPERTURE LOCALI LABORATORI E FACCIATE PISCINA						1:20
					SCALA	
REV	MODIFICHE	DATA	DISEGNATO	CONTROLLATO	ELABORATO <b>A-05</b>	
0	EMISSIONE	ott. 2017	IL	MR		
1						
2						
3						
4						

OGGETTO

COMANDO CORSO REGINA MARGHERITA 330  
RIPRISTINO FACCIATE E COPERTURA  
LABORATORI E PISCINA - Scala 1:200

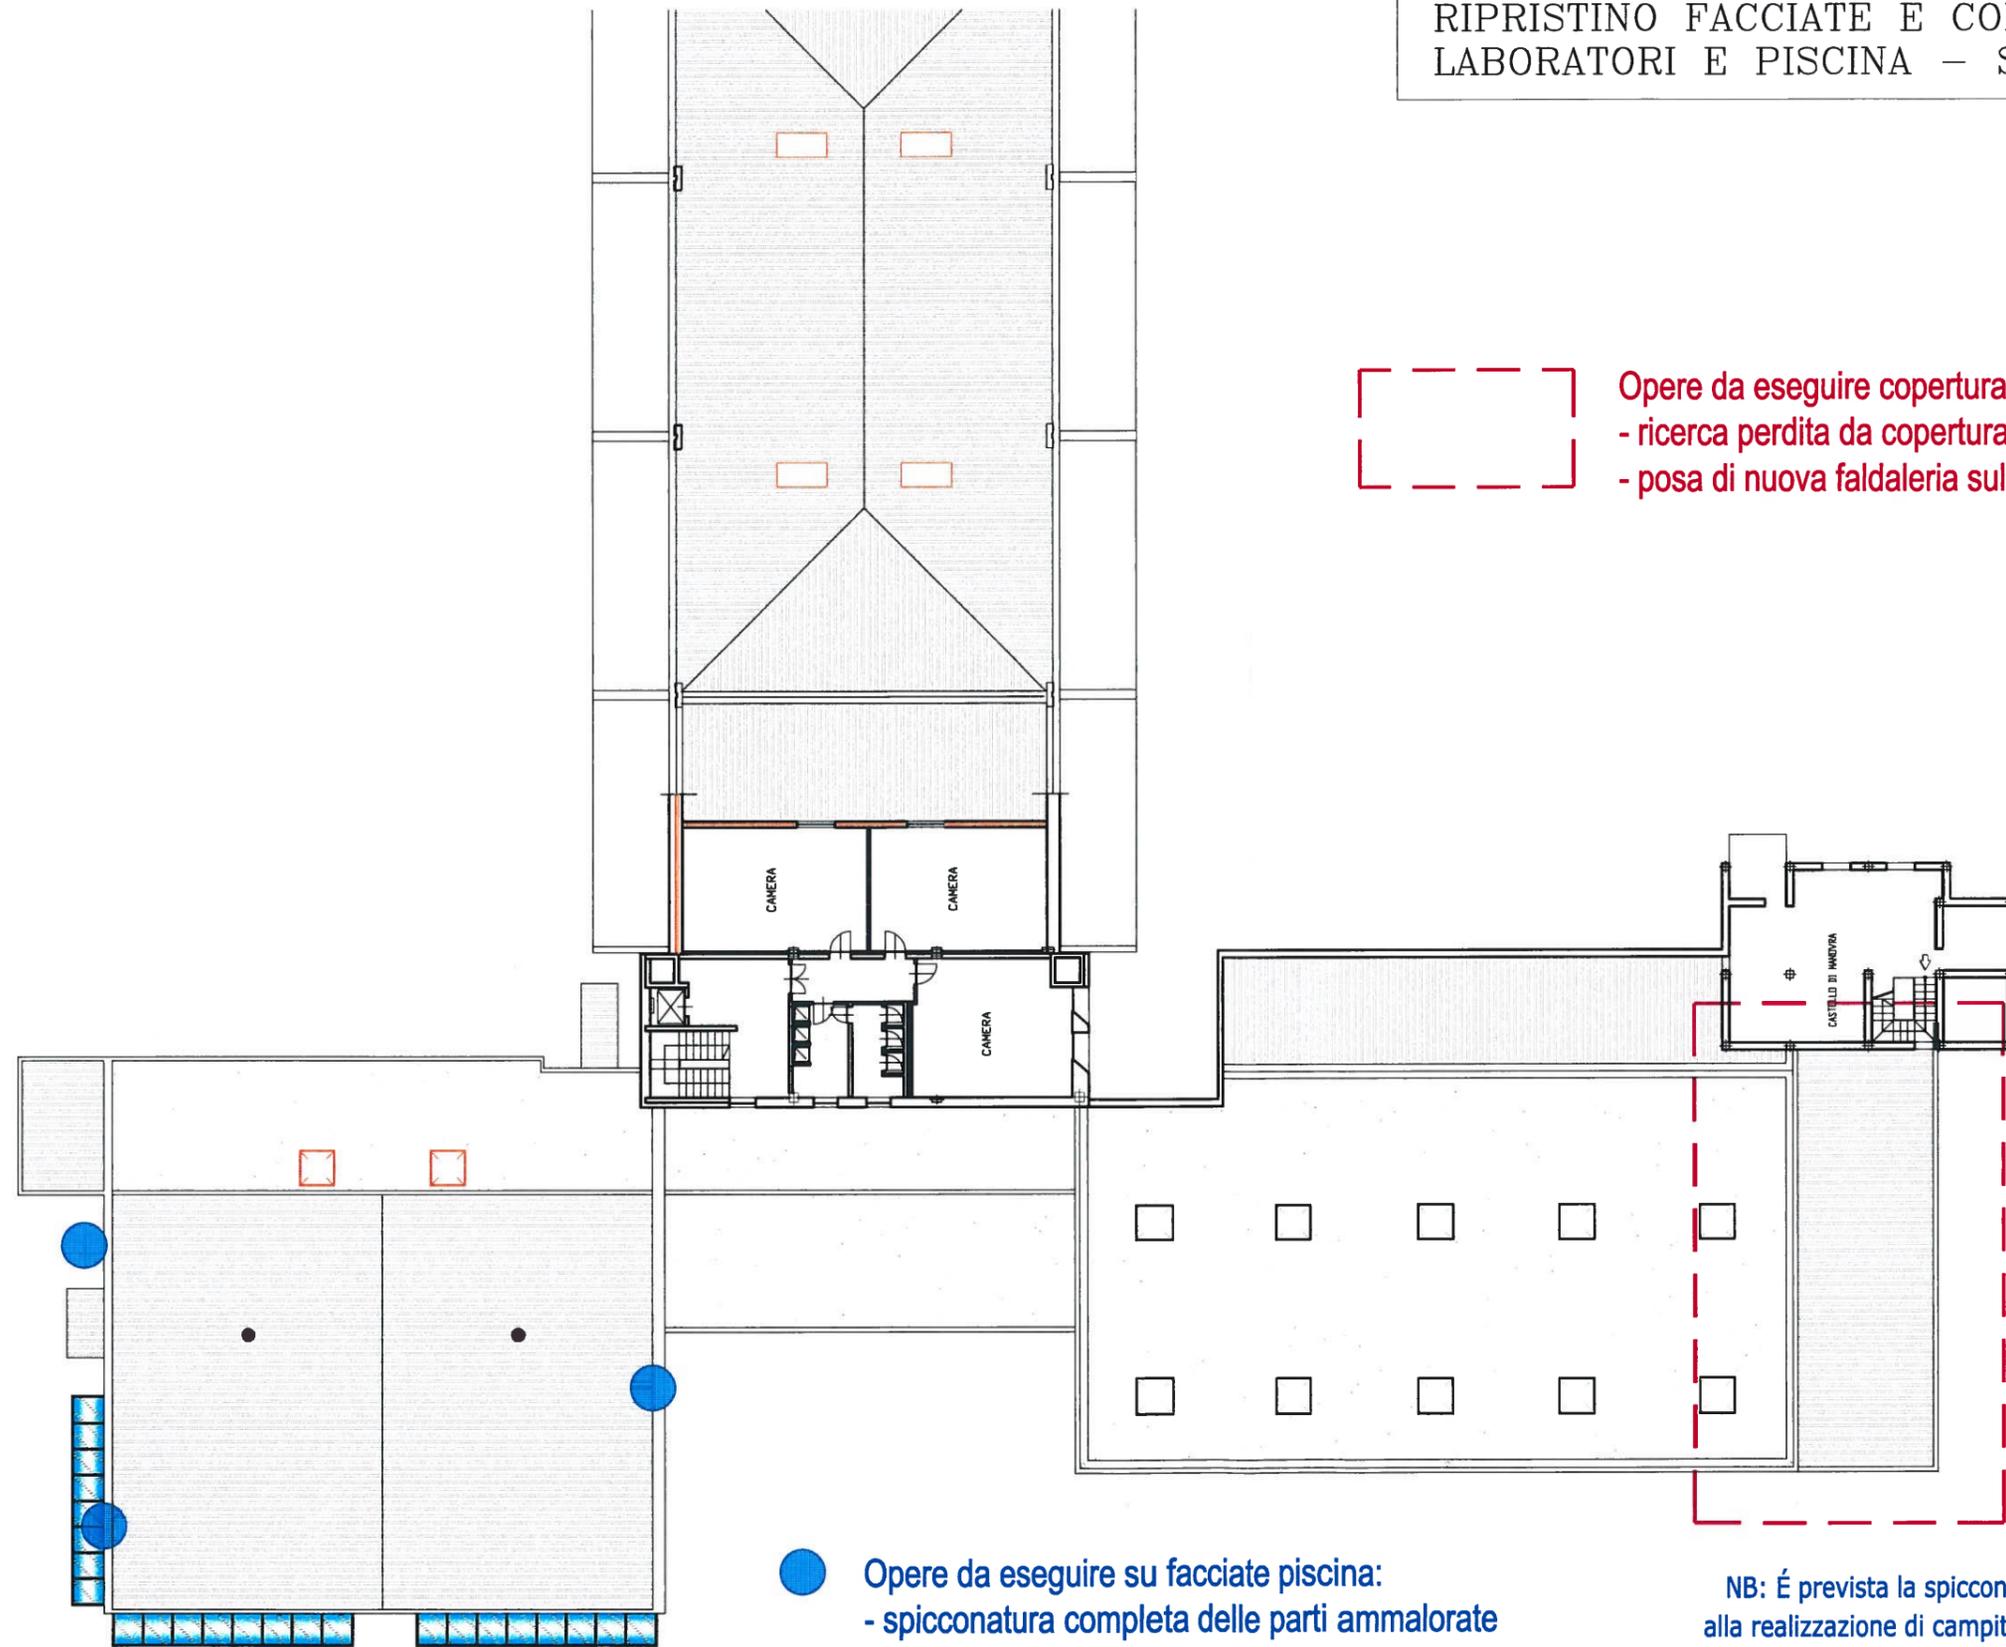

 Opere da eseguire copertura laboratorio autoprotettori:  
- ricerca perdita da copertura in lamiera metallica previa rimozione  
- posa di nuova faldaleria sul colmo tra copertura e castello di manovra

 Opere da eseguire su facciate piscina:  
- spicconatura completa delle parti ammalorate  
- pulizia della superficie  
- stesa di intonaco resistente ai vapori acidi  
- tinteggiatura nuovi intonaci secondo indicazioni della D.L.

NB: É prevista la spicconatura delle parti pericolanti fino alla realizzazione di campiture rettangolari con risanamento della superficie muraria sottostante preventiva al ripristino delle finiture.