CITTÀ DI TORINO

DIVISIONE SERVIZI TECNICI – COORDINAMENTO
SERVIZIO EDIFICI COMUNALI GESTIONE TECNICA

PROGETTO CO-CITY – UIA (URBAN INNOVATIVE ACTIONS)
MANUTENZIONE E MESSA IN SICUREZZA
FABBRICATO VIA CUMIANA N°15

Gruppo di progettazione

progettista opere edili: arch. Roberto Bassi
progettista opere edili: ing. Walter Solaia
progettista strutturale: ing. Ermanno Piretta
progettisti: ing.(drsan-ontino) p.i. Mauro Raimondo
ing. Laura Ubarna
progettista impianto elettrico: ing. Mario Lovecchio
collaboratore opere edili: geom. Stefano Mezzer

Responsabile del Procedimento
Dirigente Servizio Tecnico
ing. Eugenio Bolondo

Coordinatori Sicurezza per la Progettazione
ing. Rocco Pierdicchi
arch. Massimo Cassaso

PROGETTO ESECUTIVO

OGGETTO:
PIANO DI SICUREZZA E COORDINAMENTO
PLANIMETRIE AREE DI INTERVENTO
APPRESTAMENTI, SEGNALETICA, PRESCRIZIONI ECC..

NOME-FILE Scale Plot 1:1
SCALA 1:100
ELABORATO PSC_T01

REV	MODIFICHE	DATA	REDATTO	CONTROLLATO
0				
1				
2				
3				
4				

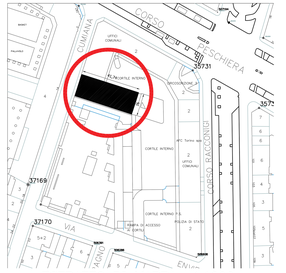

ESTRATTO DI MAPPA 1:1000

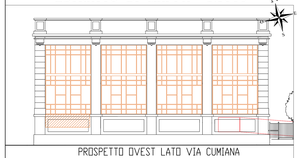

PROSPETTO OVEST LATO VIA CUMIANA

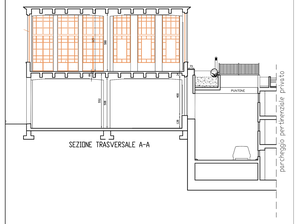

PL1 PIANTA PIANO RIALZATO

Il cantiere oggetto degli interventi presenta delle peculiarità per cui si può ritenere che questi solo in parte tra quelli ordinari. Pertanto, affine di garantire per tutta la durata dei lavori adeguati livelli per l'igiene e la salute delle maestranze gli oneri per gli apprestamenti sotto elencati, non stati in parte riconosciuti quali oneri per l'attuazione del PSC ma in parte si devono ritenere già riconosciuti nelle spese generali. L'impresa dovrà tenere conto di quanto segue nella formulazione della propria offerta economica per tutta la durata dei lavori (attualmente stimata in circa 60 gg).

1 28.A05.D05 NUCLEO ABITATIVO per servizi di cantiere. Prefabbricato monoblocco ad uso ufficio, spogliatoio e servizi di cantiere.
2 28.A05.D10 NUCLEO ABITATIVO per servizi di cantiere DOTATO DI SERVIZIO IGIENICO. Prefabbricato monoblocco ad uso ufficio, spogliatoio e servizi di cantiere.
3 28.A05.D15 BOX DI CANTIERE USO SERVIZIO IGIENICO SANITARIO

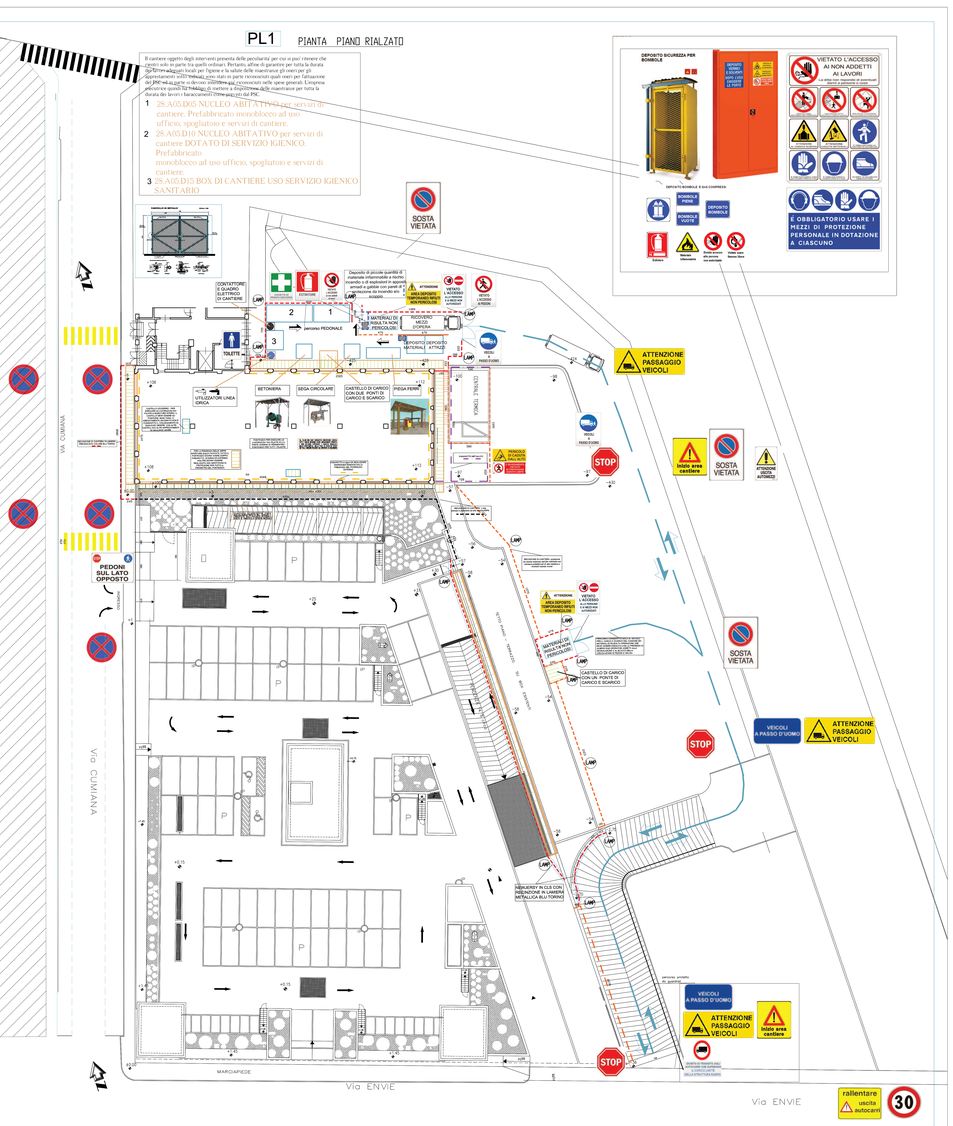

PL2 PIANTA SEMINTERRATO

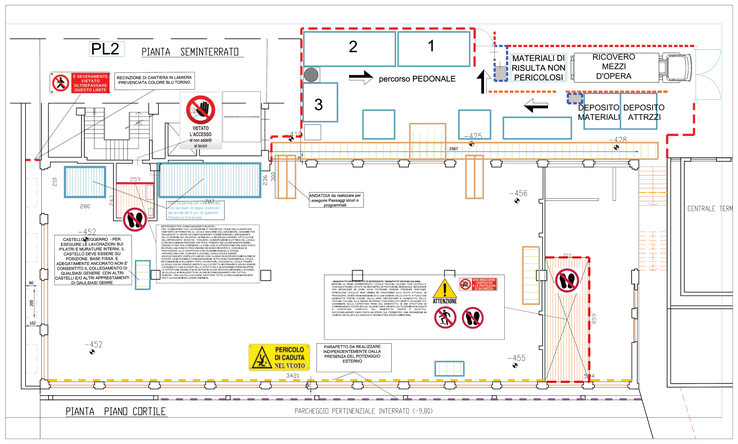

PL3 PIANTA COPERTURA

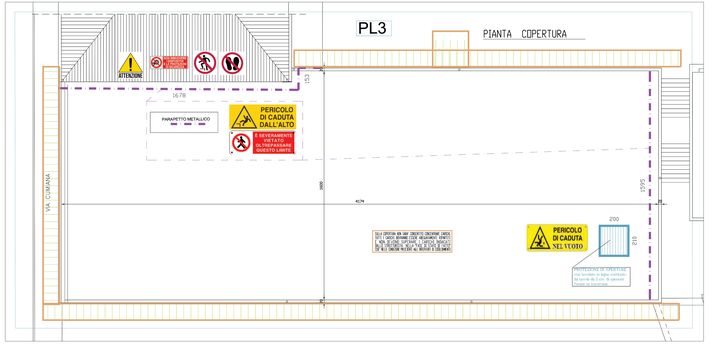
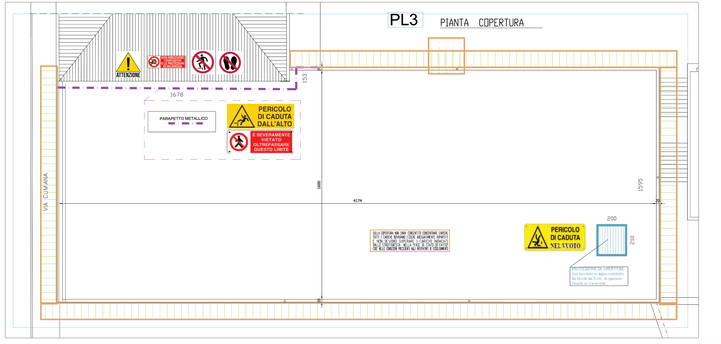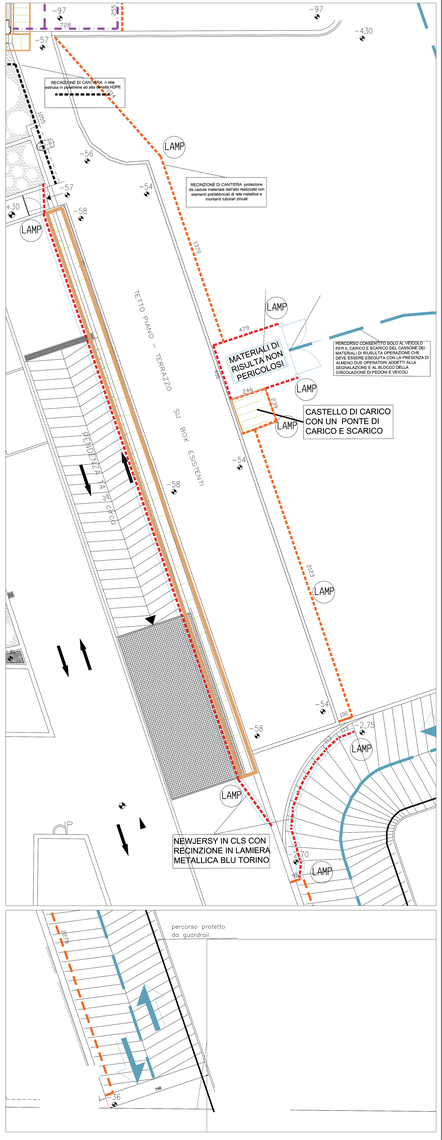
PL3 PIANTA COPERTURA