CITTÀ DI TORINO

DIVISIONE SERVIZI TECNICI – COORDINAMENTO
SERVIZIO EDIFICI COMUNALI GESTIONE TECNICA

PROGETTO CO-CITY – UIA (URBAN INNOVATIVE ACTIONS)
MANUTENZIONE E MESSA IN SICUREZZA
FABBRICATO VIA CUMIANA N°15

Gruppo di progettazione

progettista opere edili: arch. Roberto Bassi
progettista opere edili: ing. Riccardo Bertolino
progettista strutture: ing. Domenico Fretta
progettista impiantistica: p.i. Mauro Raimondo
progettista impianti elettrici: p.i. Laura Ianone
progettista impianto elettrico: p.i. Pietro Lucacchi
collaboratore opere edili: geom. Stefano Mazzei

Responsabile del Procedimento
Dirigente Servizio Tecnico
ing. Eugenio Barbarisi

Coord. sic. prog.:
ing. Rocco Pantaleo
arch. Massimo Cassaso

PROGETTO ESECUTIVO

OGGETTO

STATO DI FATTO
PROSPETTI E SEZIONE

NOME-FILE: Scala: Plot
1:1

SCALA
1:100

REV	MODIFICHE	DATA	REDATTO	CONTROLLATO
0			28/10/2016	
1				
2				
3				
4				

ELABORATO
A2

DISEGNATO CON(A - NOME: DATA): 11:53:12/0.8 13:0.4 14:0.2 15:0.8 16:0.1 APPLY 4 PENCILS 17:0.2 18:0.1 HAIRCOLS 19:0.1 HAIRGOLS HAIR

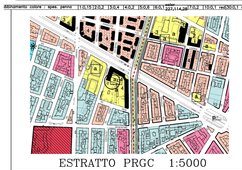

ESTRATTO PRGC 1:5000

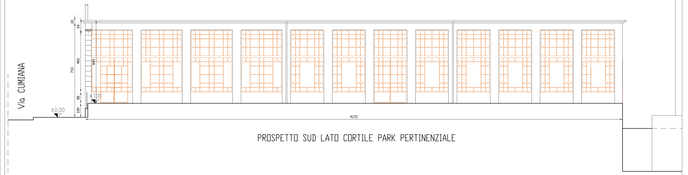

PROSPETTO SUD LATO CORTILE PARK PERTINENZIALE

PROSPETTO OVEST LATO VIA CUMIANA

PROSPETTO NORD LATO CORTILE

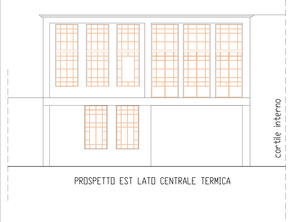

PROSPETTO EST LATO CENTRALE TERMICA

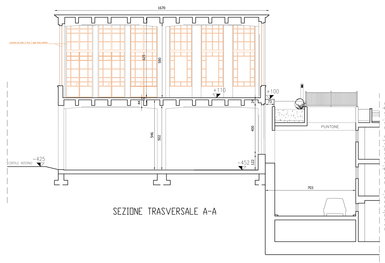

SEZIONE TRASVERSALE A-A

LEGENDA
DEMOLIZIONI
RIMOZIONI

parcheggio pertinenziale privato