CITTÀ DI TORINO

DIVISIONE SERVIZI TECNICI – COORDINAMENTO
SERVIZIO EDIFICI COMUNALI GESTIONE TECNICA

PROGETTO CO-CITY – UIA (URBAN INNOVATIVE ACTIONS)
MANUTENZIONE E MESSA IN SICUREZZA
FABBRICATO VIA CUMIANA N°15

Gruppo di progettazione

progettista opere edili: arch. Roberta Bosso
progettista opere edili: ing. Walter Solano
progettista strutturale: ing. Ermanno Pinetta
progettista impianti meccanici: ing. Fabrizio Ferrero
ing. Laura Simone
progettista impianto elettrico: p.i. Pietro Lovecchio
collaboratore opere edili: geom. Stefano Mezzet

Responsabile del Procedimento
Dirigente Servizio Tecnico
arch. Roberto Bosso

Coord. sic. prog.:
ing. Rocco Palmiotes
arch. Massimo Cossolo

PROGETTO ESECUTIVO

OGGETTO				NOME-FILE	Scala	Plot
PROGETTO PIANI RIALZATO, CORTILE E COPERTURA					SCALA 1:100	
REV	MODIFICHE	DATA	REDATTO	CONTROLLATO		ELABORATO
0			25/10/2018			A3
1						
2						
3						
4						

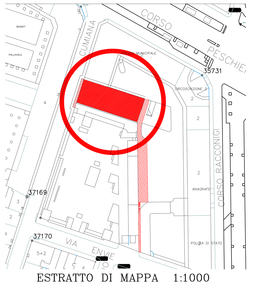

ESTRATTO DI MAPPA 1:1000

ESTRATTO PRGC 1:5000

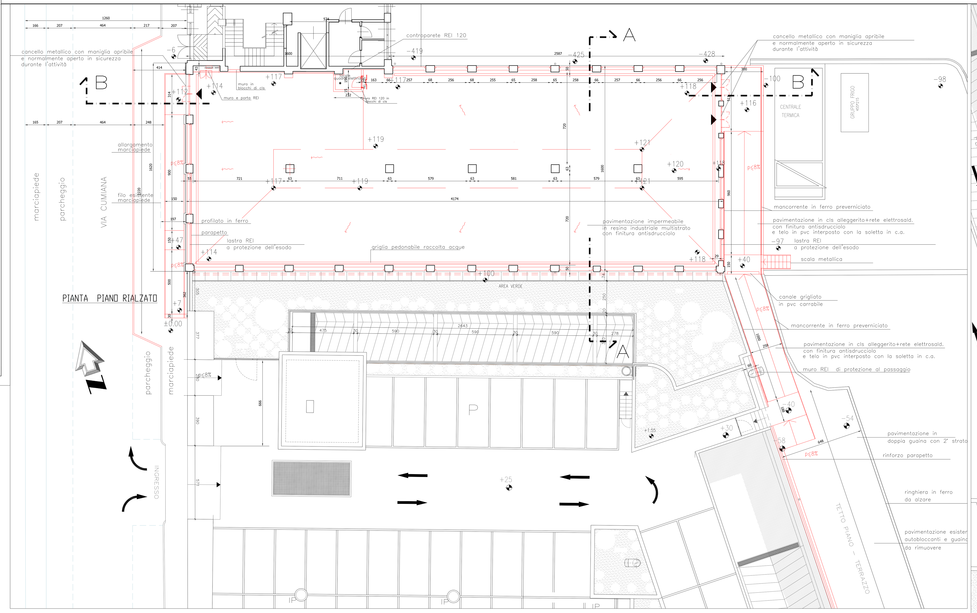

LEGENDA

NUOVI INTERVENTI

lucidi elechi dotati di ventilazione meccanica
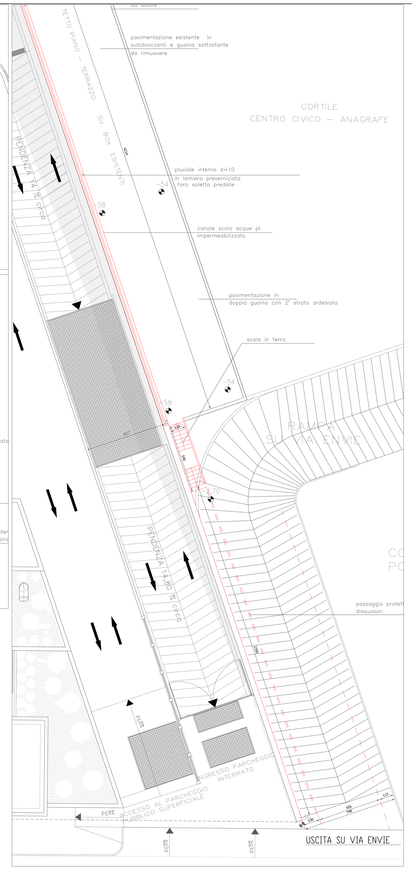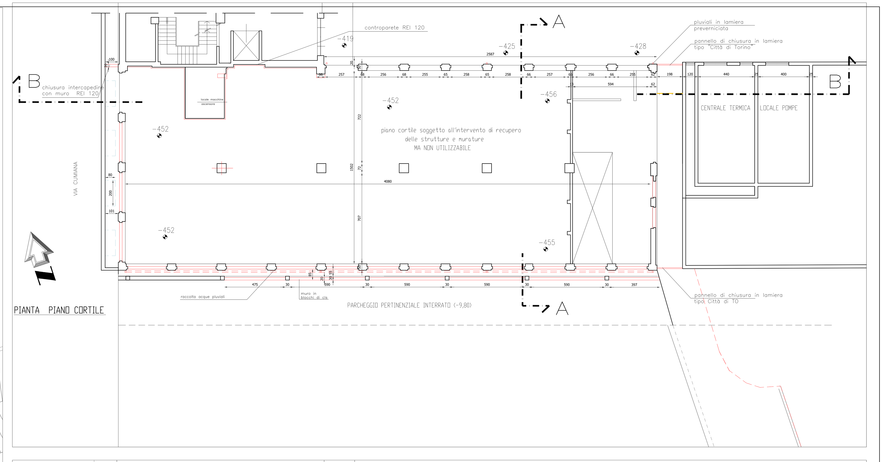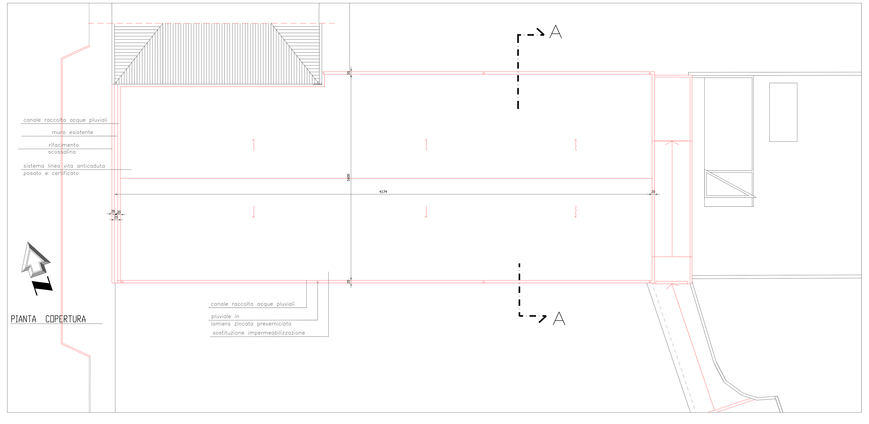
N.B.: TUTTE LE QUOTE SONO INDICATIVE E DOVRANNO OBBLIGATORIAMENTE ESSERE VERIFICATE SUL LUOGO DAL COSTRUTTORE CHE SE NE ASSUMERA' LA RESPONSABILITA'.