CITTÀ DI TORINO

DIVISIONE SERVIZI TECNICI – COORDINAMENTO
SERVIZIO EDIFICI COMUNALI GESTIONE TECNICA

PROGETTO CO-CITY – UIA (URBAN INNOVATIVE ACTIONS)
MANUTENZIONE E MESSA IN SICUREZZA
FABBRICATO VIA CUMIANA N°15

Gruppo di progettazione
progettista opere edili: arch. Roberta Bassi
progettista opere edili: ing. Walter Sciolo
progettista strutturale: ing. Eminino Pirella
progettista ing.idraulico-antincendio: ing. Alessandro Leardi, Ubaldo
progettista impianti elettrici: p.i. Pietro Lowecchio
collaboratore opere edili: geom. Stefano Mezzo

Responsabile del Procedimento
Dirigente Servizio Tecnico
ing. Eugenio Andrissi

Coord. sic. proj.:
ing. Rocco Pietrofesa
arch. Massimo Cassasa

PROGETTO ESECUTIVO

OGGETTO
PROGETTO
PROSPETTI E SEZIONI

NOME-FILE: Scala: Plot 1:1
SCALA 1:100

REV	MODIFICHE	DATA	REDATTO	CONTROLLATO
0			25/10/2018	
1				
2				
3				
4				

ELABORATO
A4
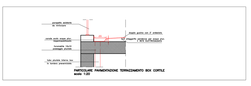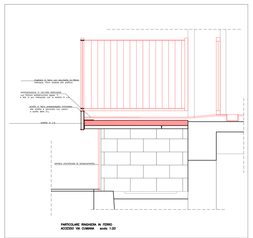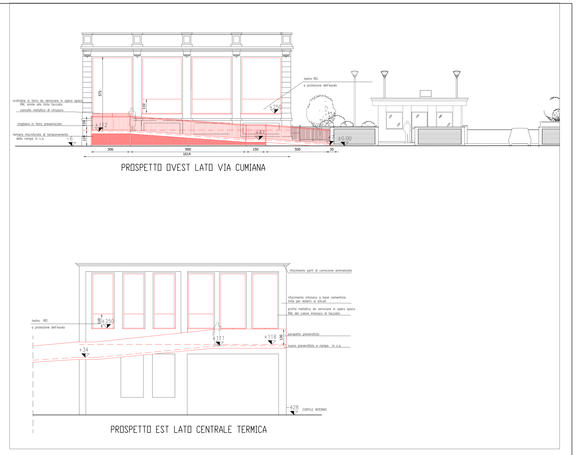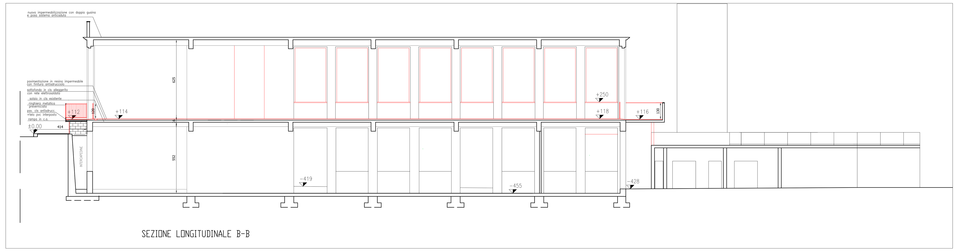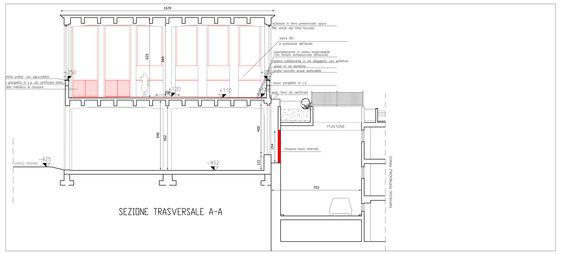
DISEGNATO CON ▼ quota parete 11.0,10.0,0.2 2.0,0.4 14.0,2 20.0,0 20.0,1 14.0,0 2.0,0 1.0,0.1 ma0.0,0.1 ma0