

XII. 10 L2.5



CITTA' DI TORINO 1804836/31

DIVISIONE SERVIZI TECNICI - COORDINAMENTO

SERVIZIO EDILIZIA SCOLASTICA

MANUTENZIONE STRAORDINARIA EDIFICI SCOLASTICI DELLA CITTA' - BILANCIO 2018 LOTTO 2 - AREA NORD

I PROGETTISTI:

ing. Giuliana Picco
arch. Luca Esposito
geom. Antonio Volpe

IL COORDINATORE ALLA PROGETTAZIONE:

arch. Eliana Zago

**IL RESPONSABILE DEL PROCEDIMENTO
E DIRIGENTE DEL SERVIZIO**
Arch. Rosalba STURA

OGGETTO:

Edifici scolastici area Nord
Interventi minimi
Verifica tenuta tasselli intradossi solaio
planimetrie


NOME-FILE Scala Plot

RIFERIMENTO


SCALA
varie

REV	MODIFICHE	DATA	DISEGNATORE
0	emissione	ottobre2018	ing. Giuliana PICCO
1			
2			
3			
4			
5			

TAVOLA
5

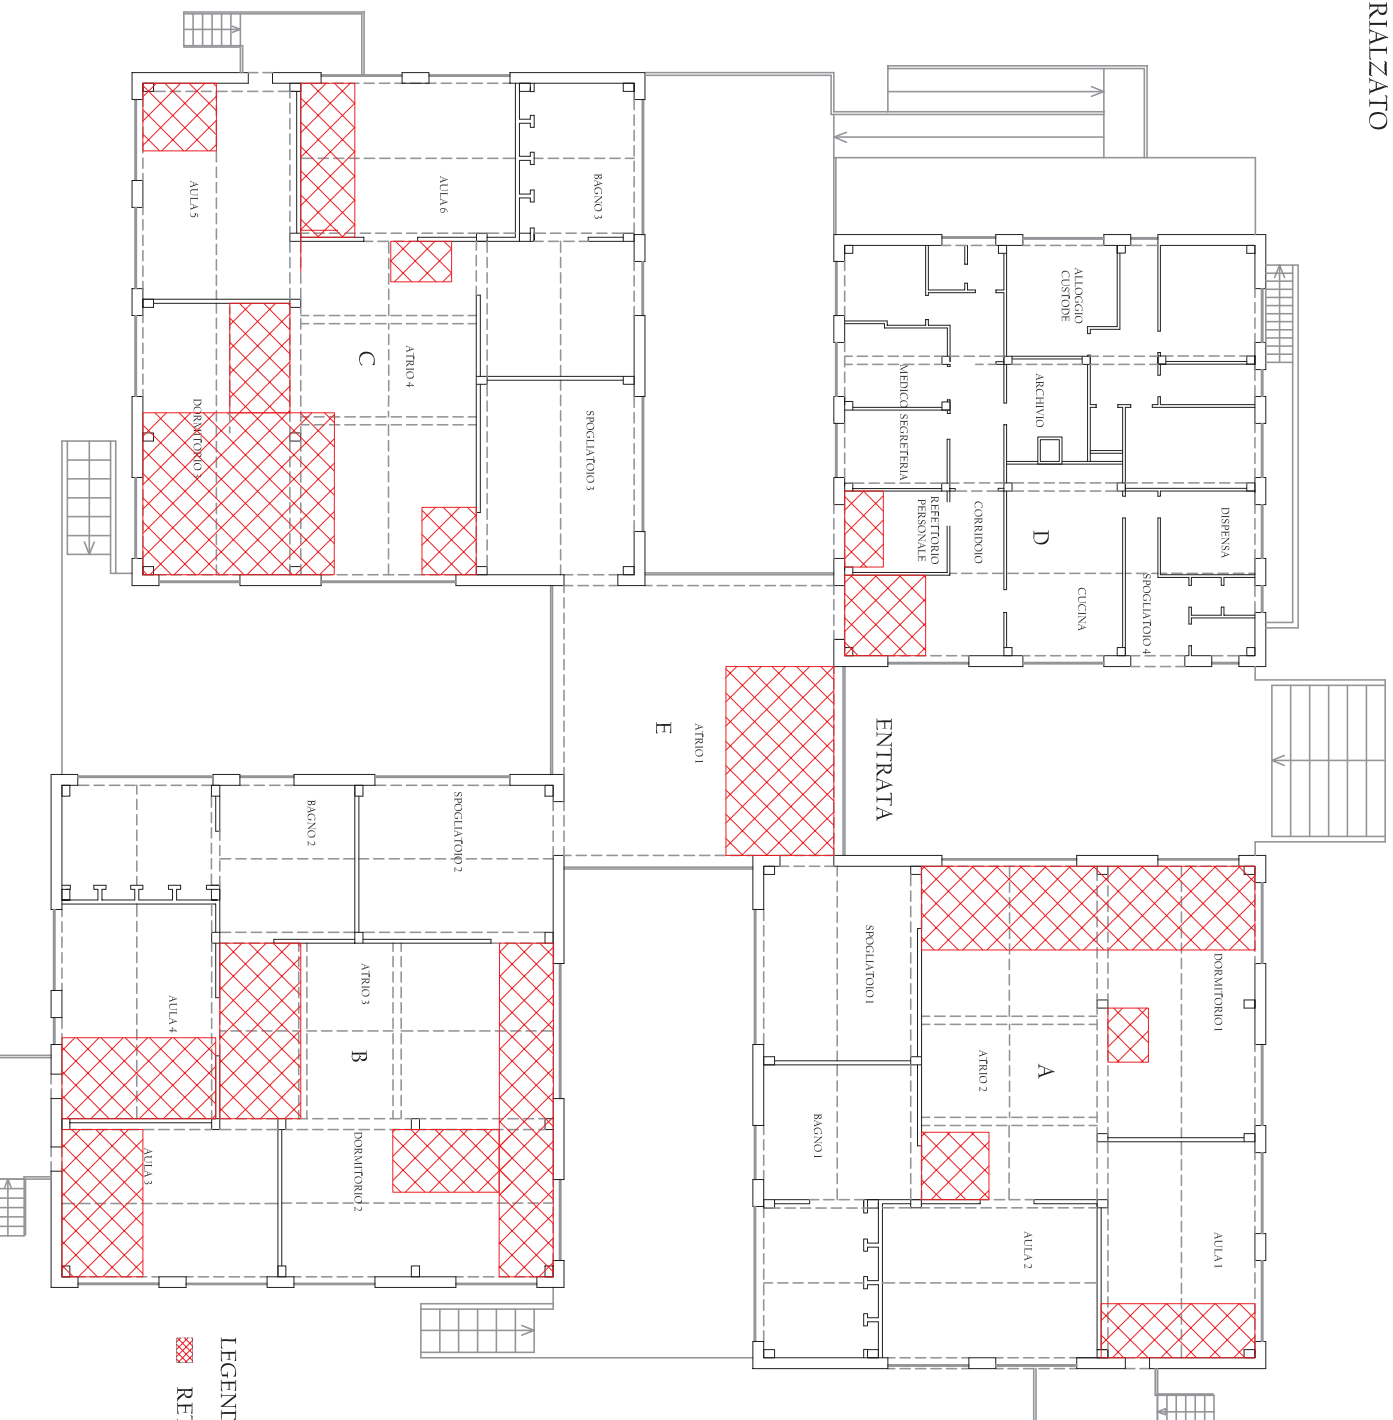



LEGENDA
RETE SOPRA CONTROSOFITTO

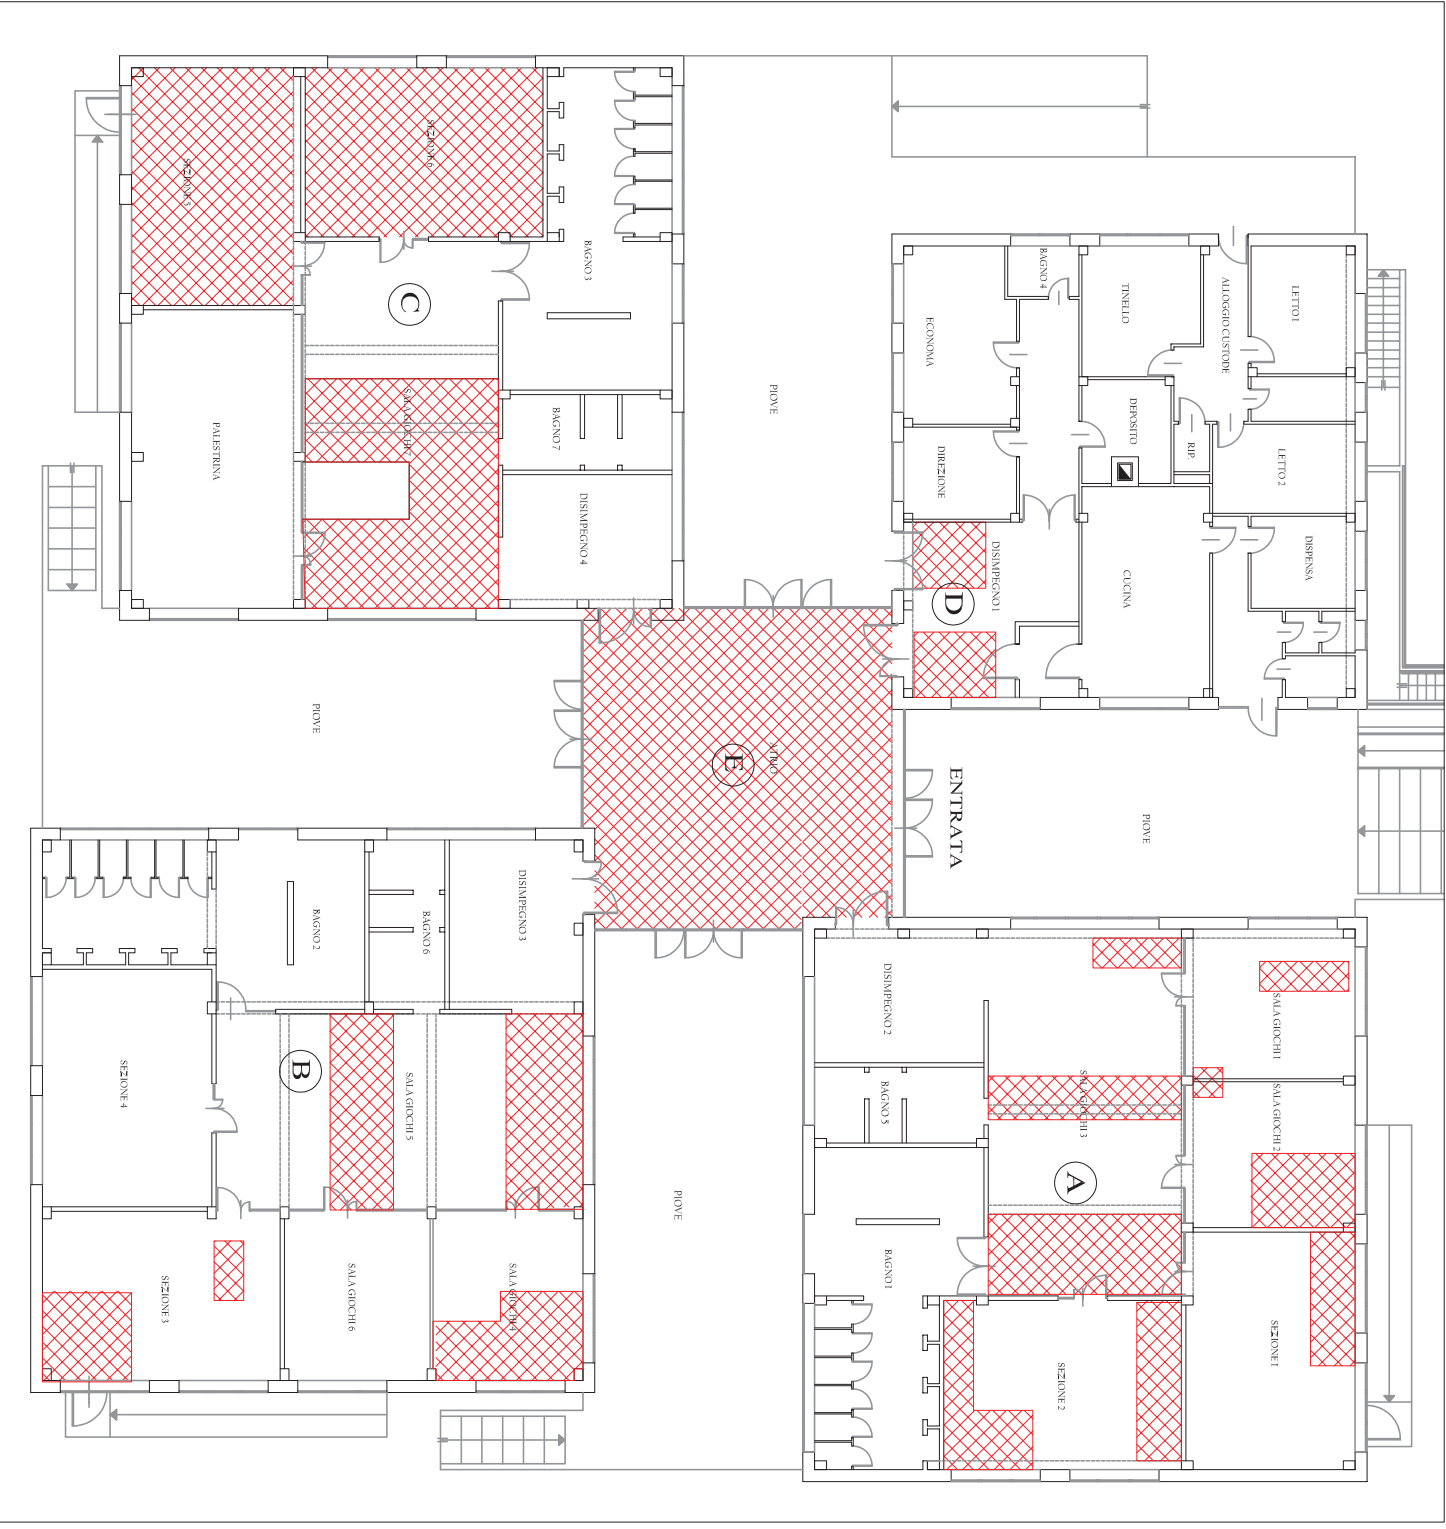

LEGENDA
RETE SOPRA
CONTROSOFFITTO

LEGENDA


■ RETE SU INTONACO

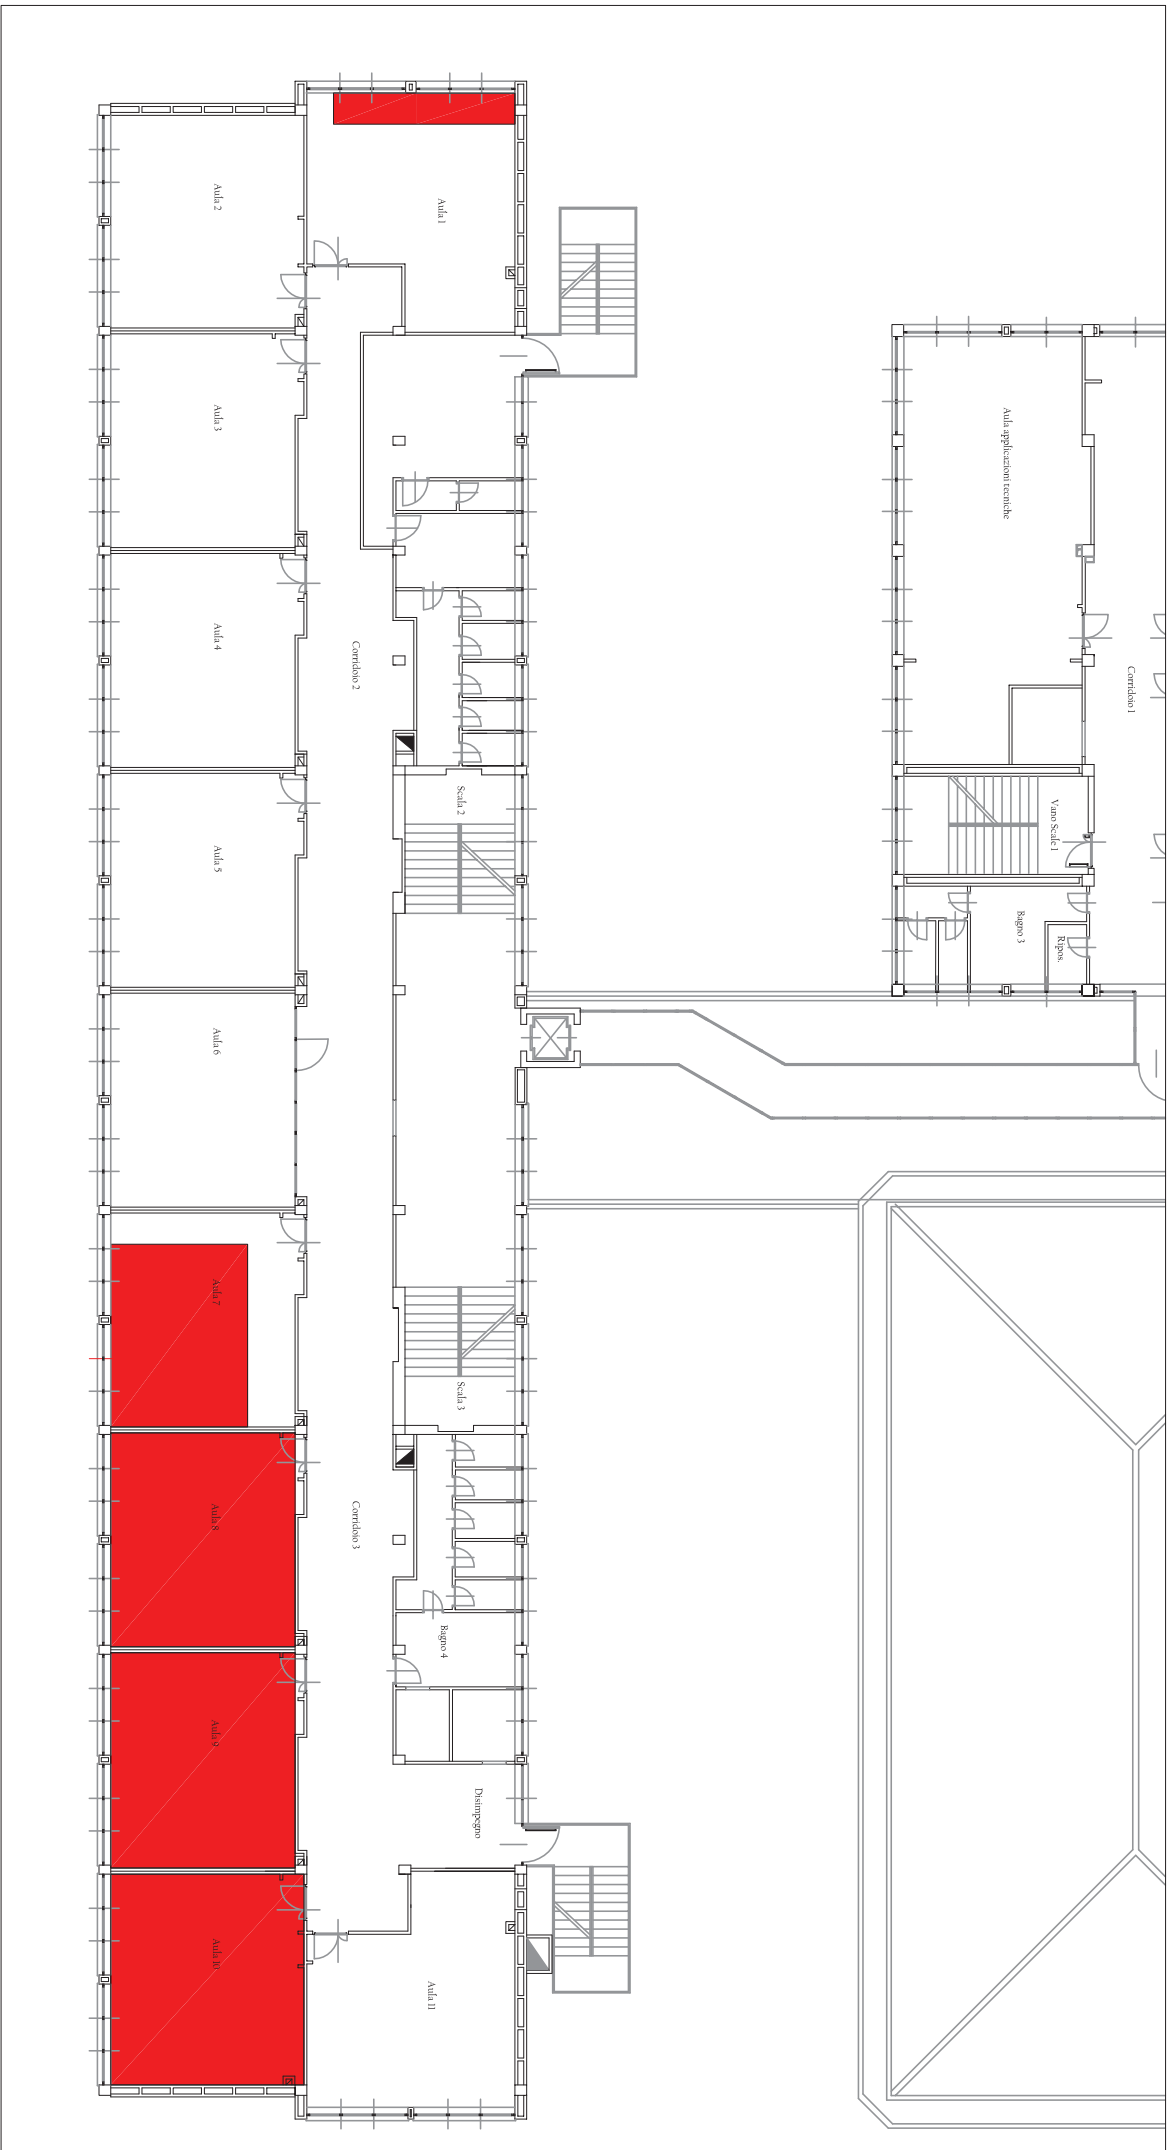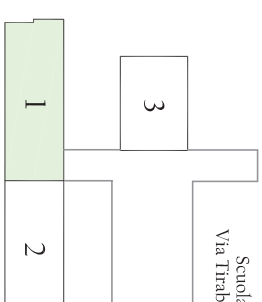

ZONE DI INTERVENTO - PIANO TERRA

LEGENDA


 RETE SOPRA CONTROSOFITTO

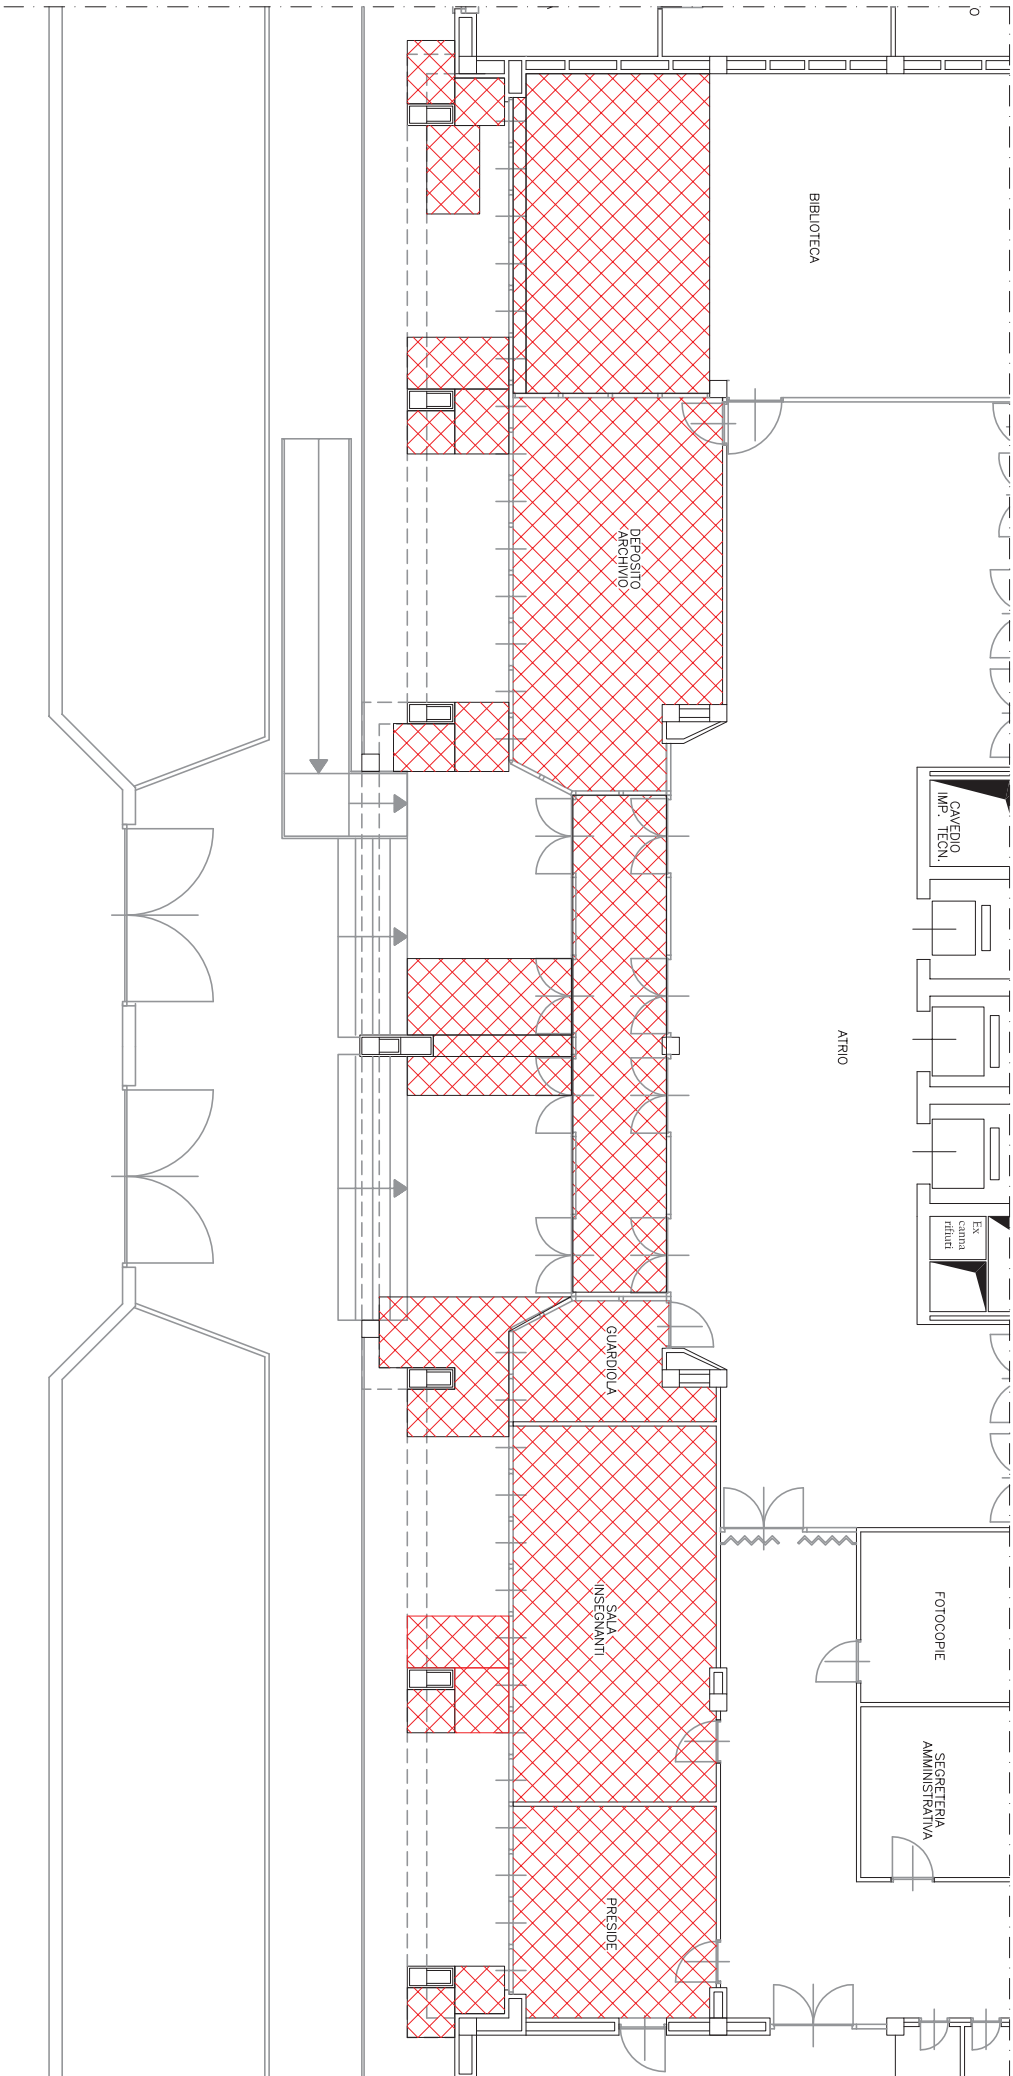

ZONE DI INTERVENTO - PIANO PRIMO


LEGENDA

■ RETE SU INTONACO

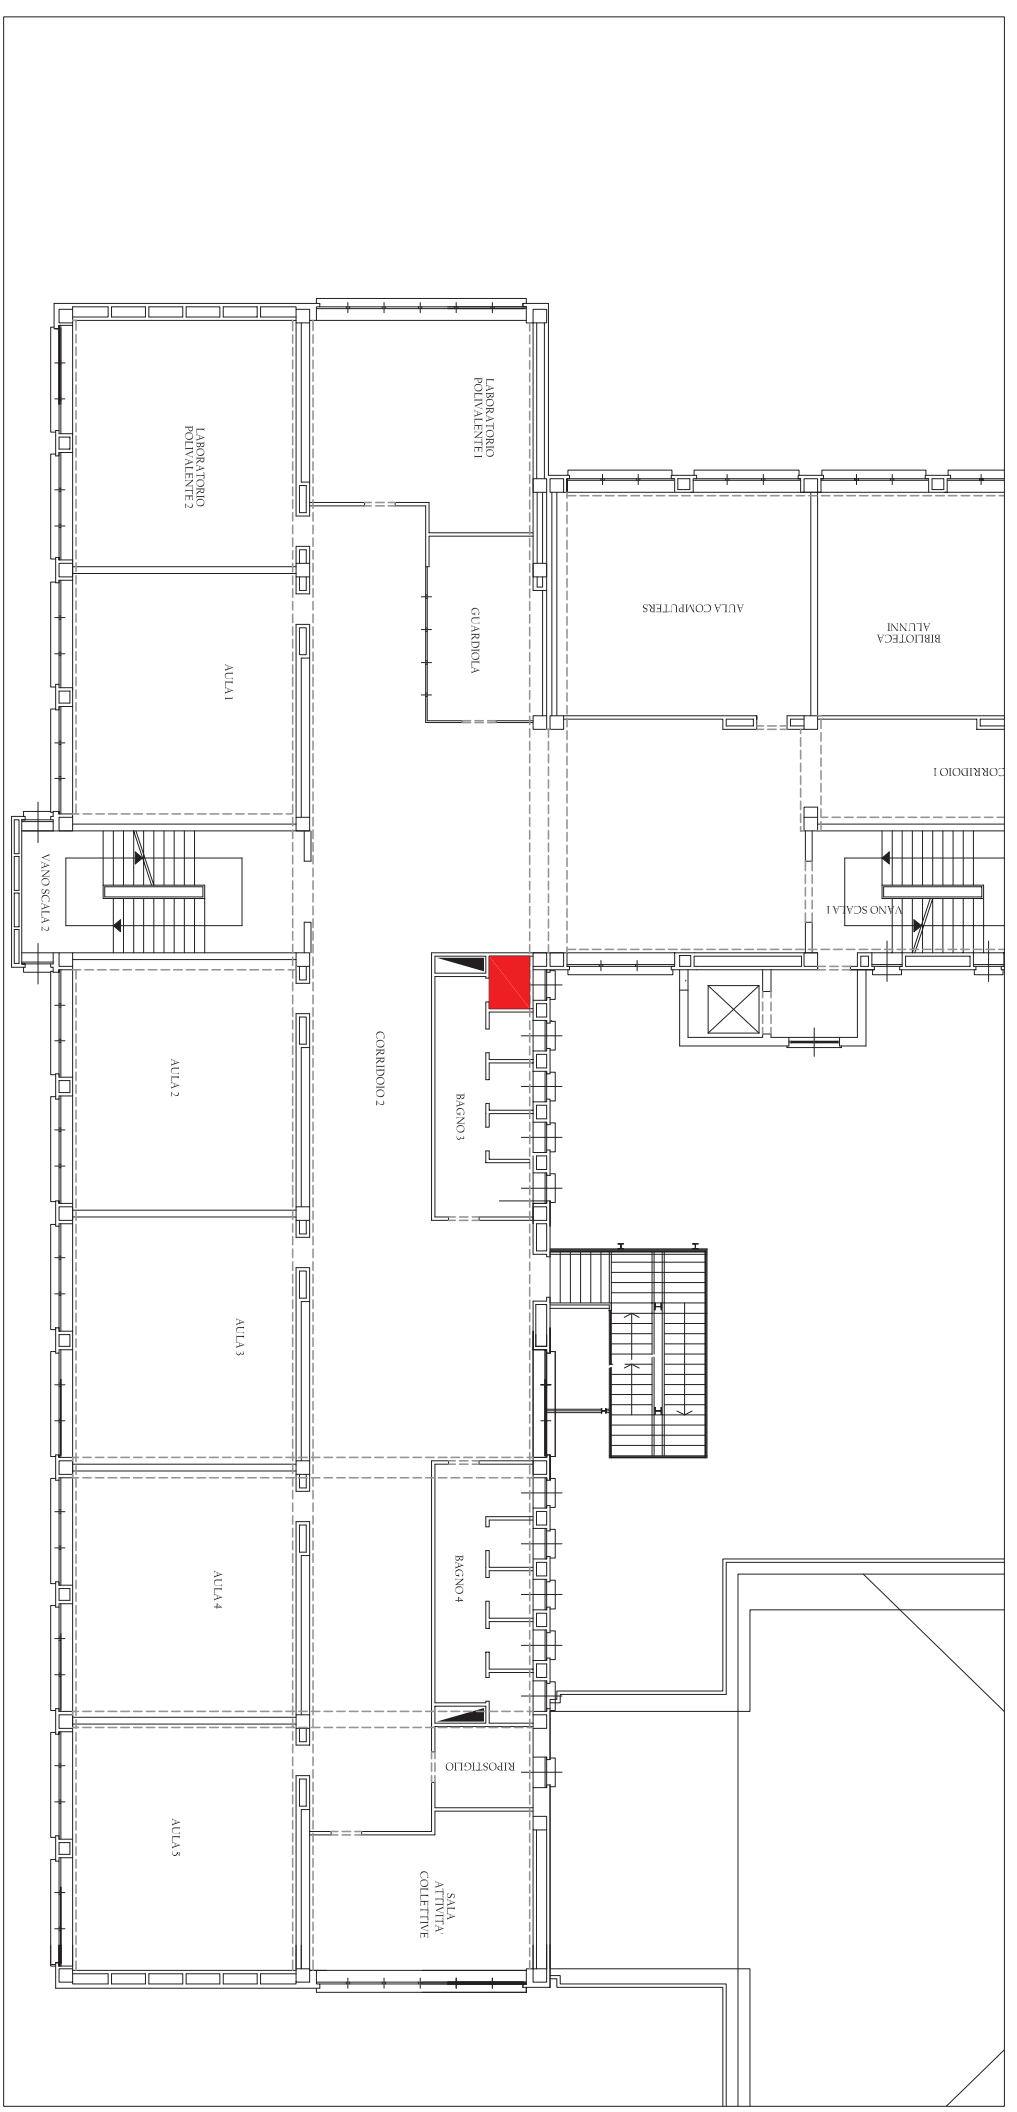


LEGENDA

■ RETE SU INTONACCO

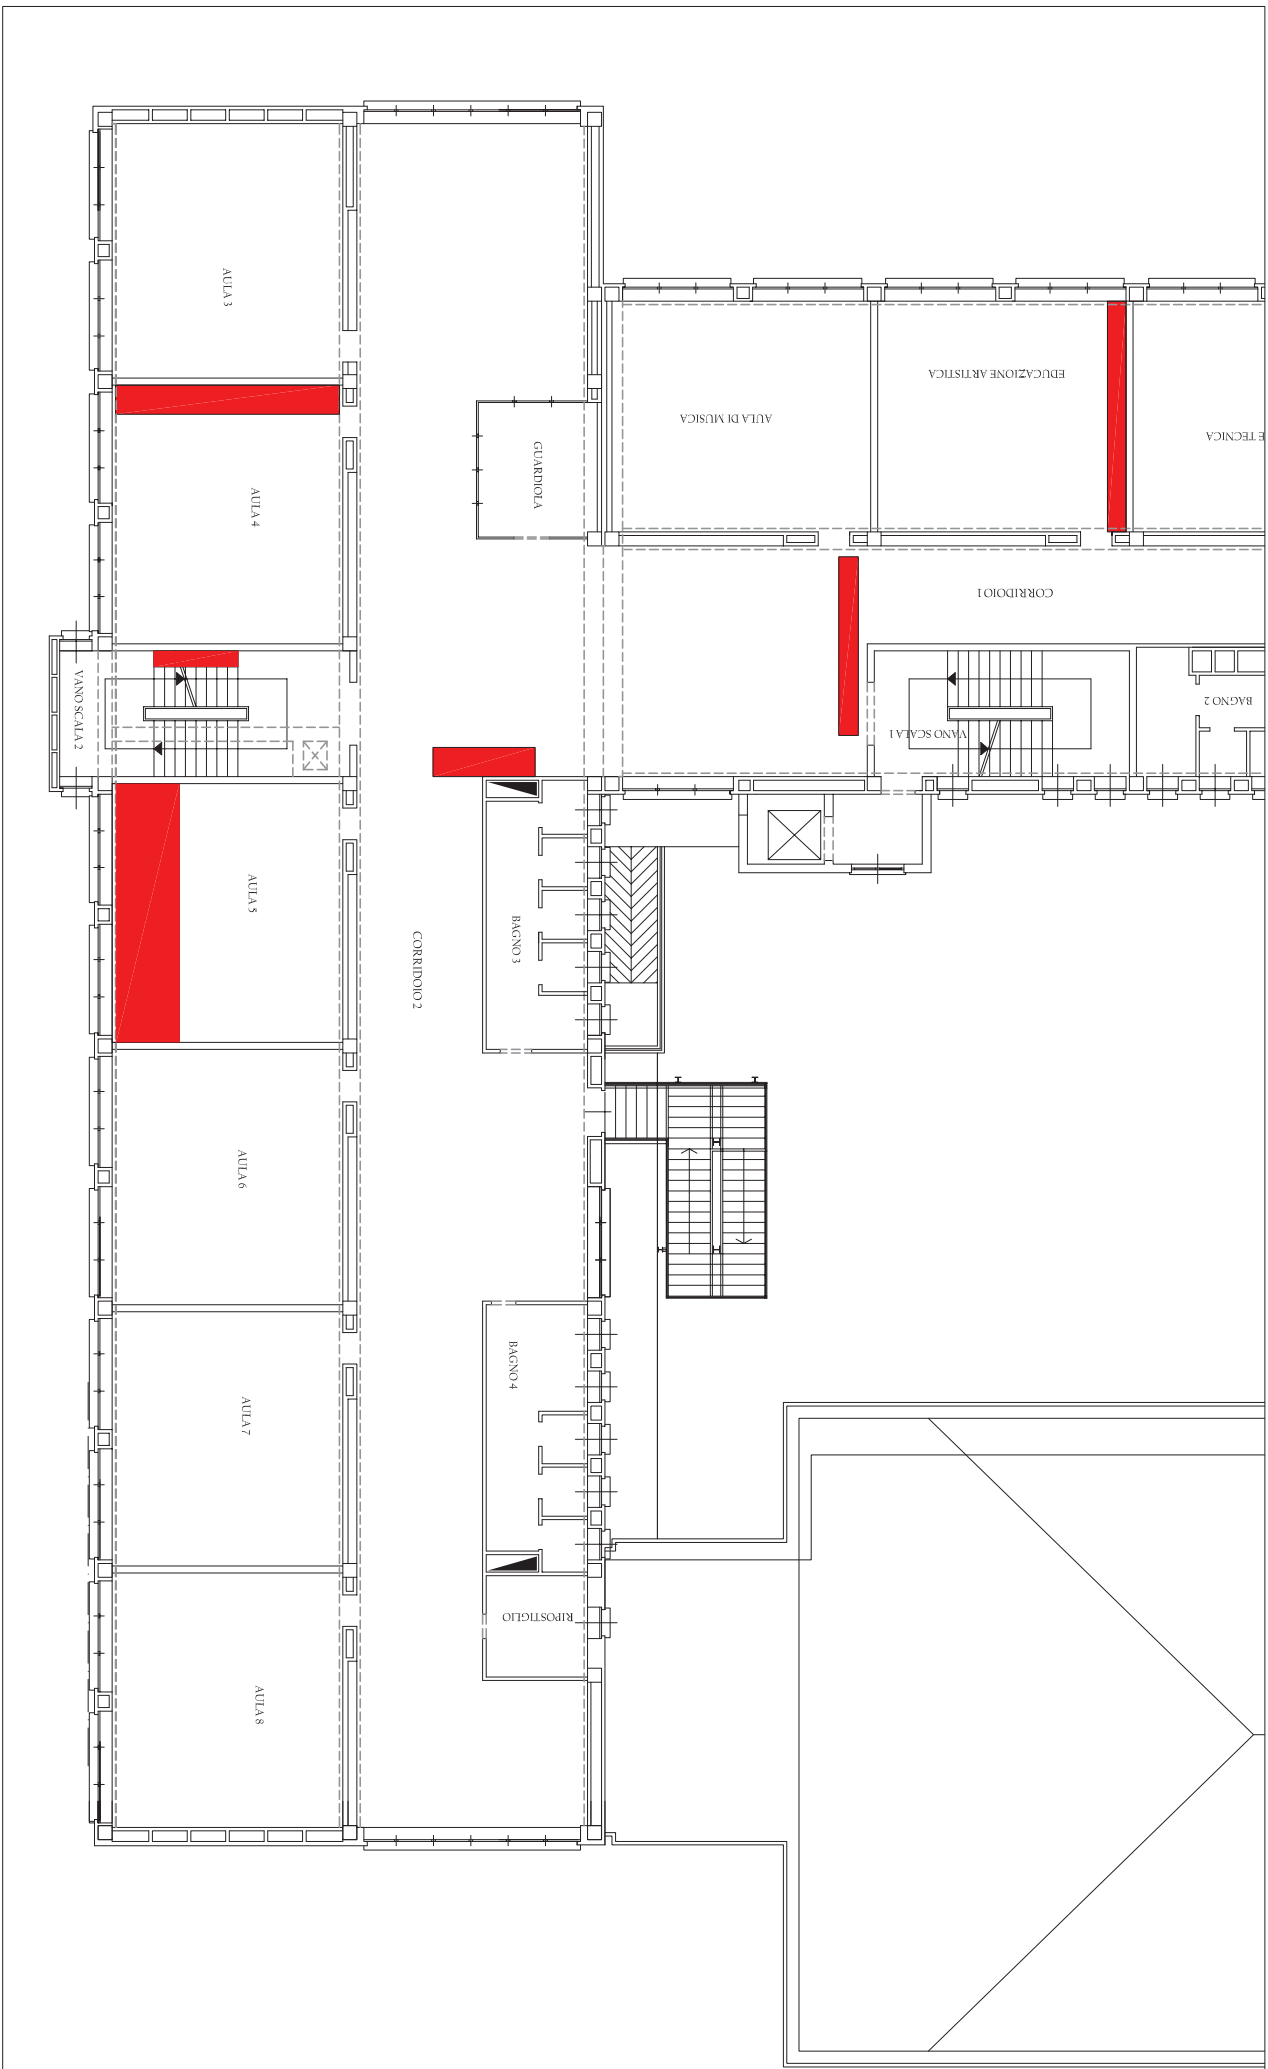

LEGENDA

■ RETE SU INTONACO

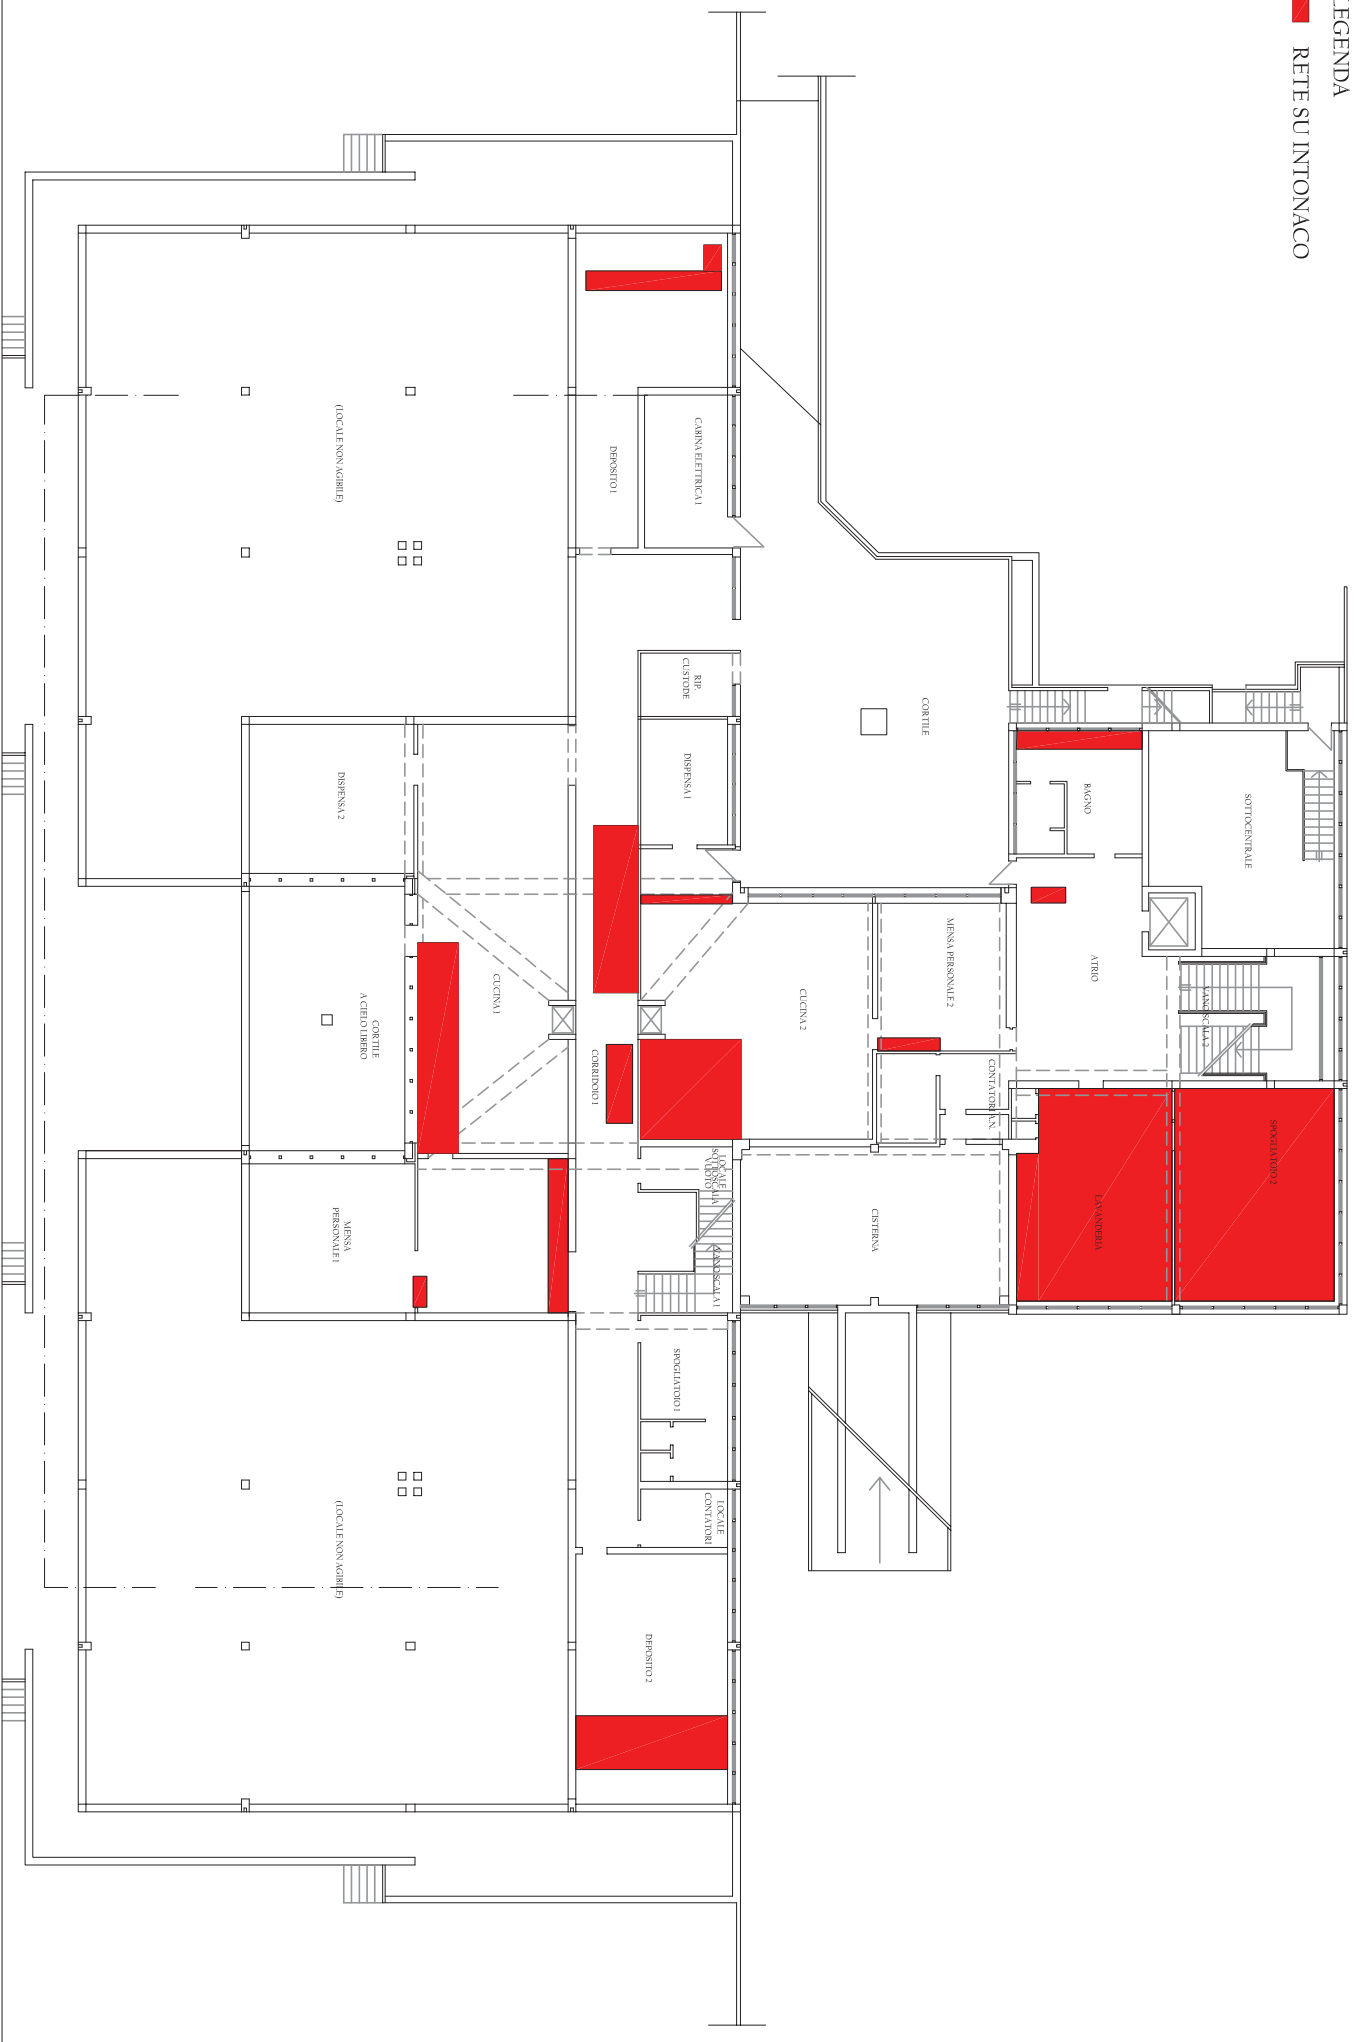

LEGENDA

■ RETESU INTONACO




LEGENDA

■ RETE SU INTONACO




ZONE DI INTERVENTO - PIANO INTERRATO

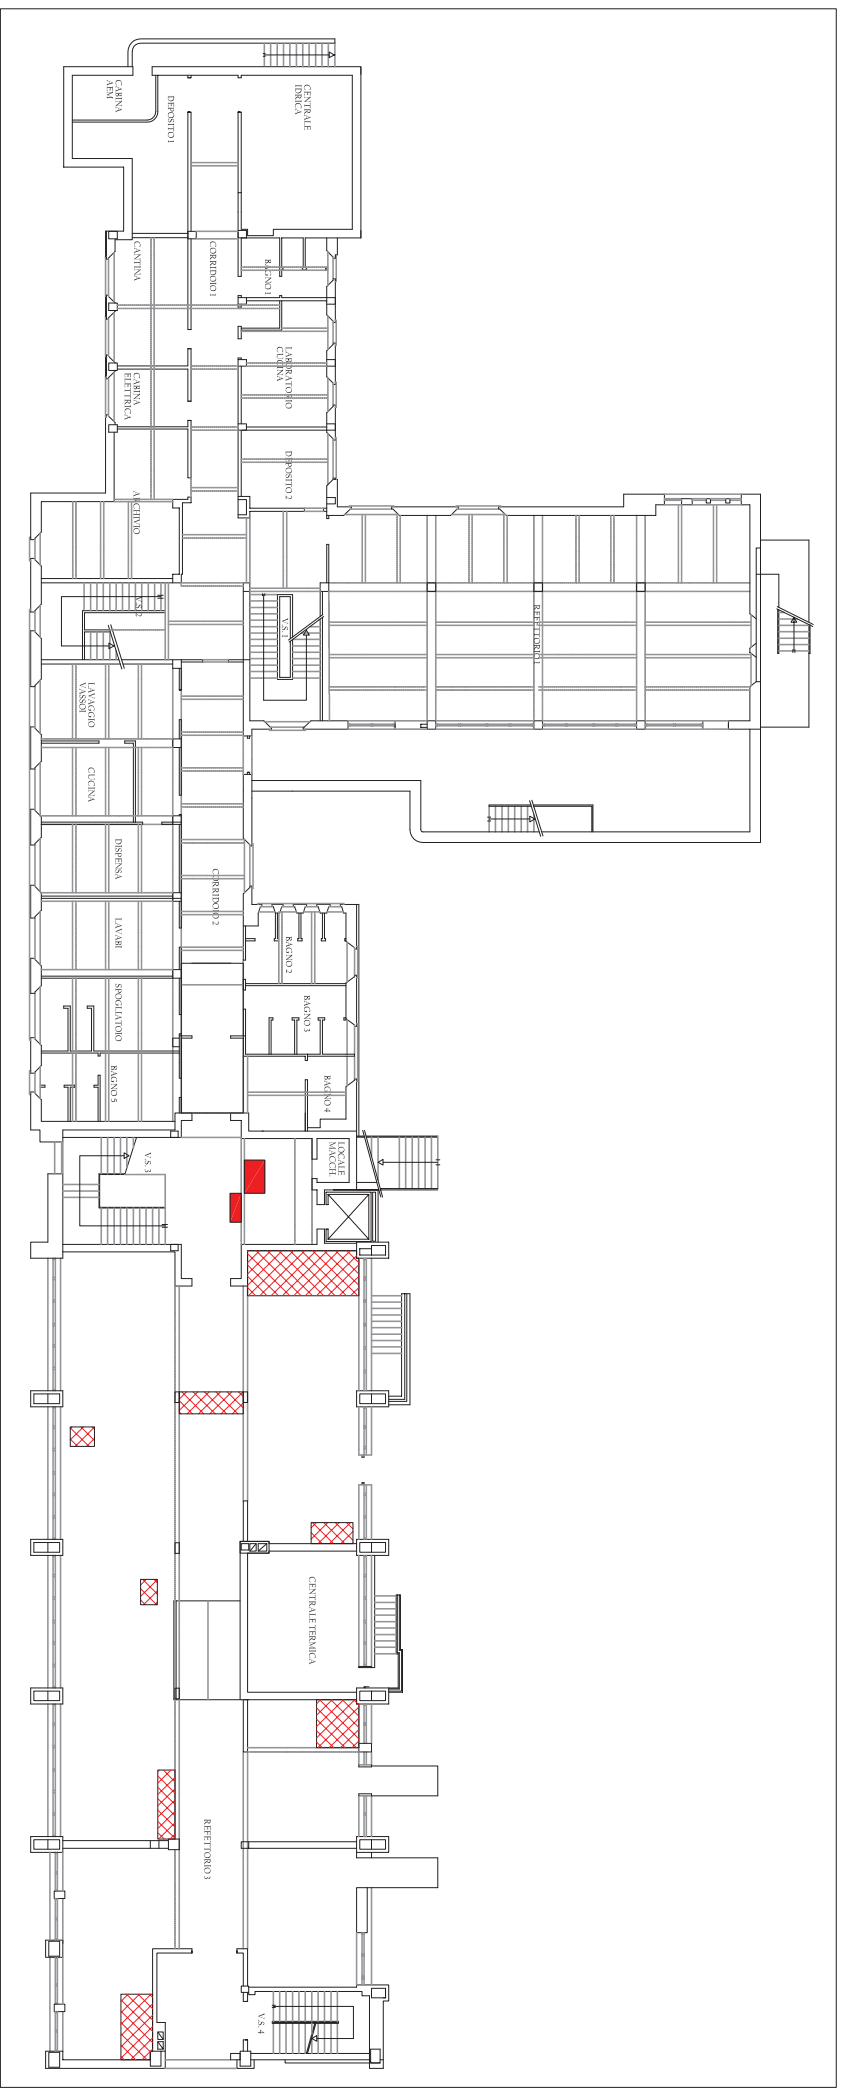

LEGENDA

- RETE SU INTONACO
- RETE SOPRA CONTROSOFITTO

ZONE DI INTERVENTO - PIANO TERRA

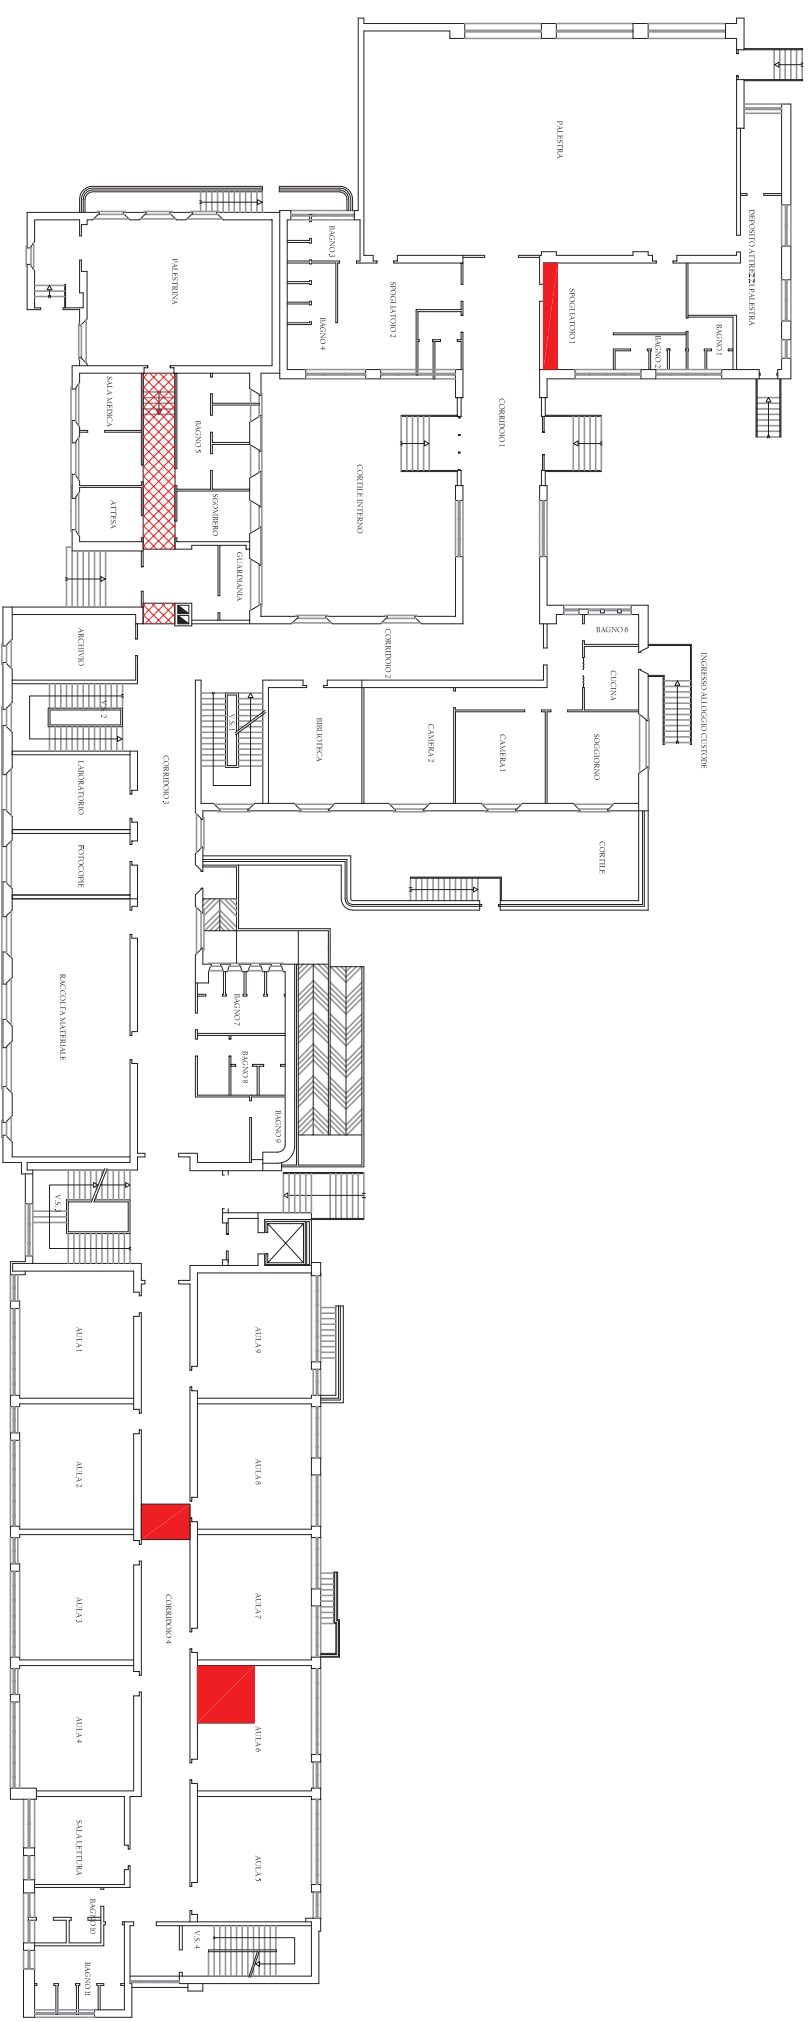

LEGENDA


■ RETE SU INTONACO

▨ RETE SOPRA CONTROSOFITTO

ZONE DI INTERVENTO - PIANO PRIMO


LEGENDA

- RETE SU INTONACO
- ▨ RETE SOPRA CONTROSOFITTO

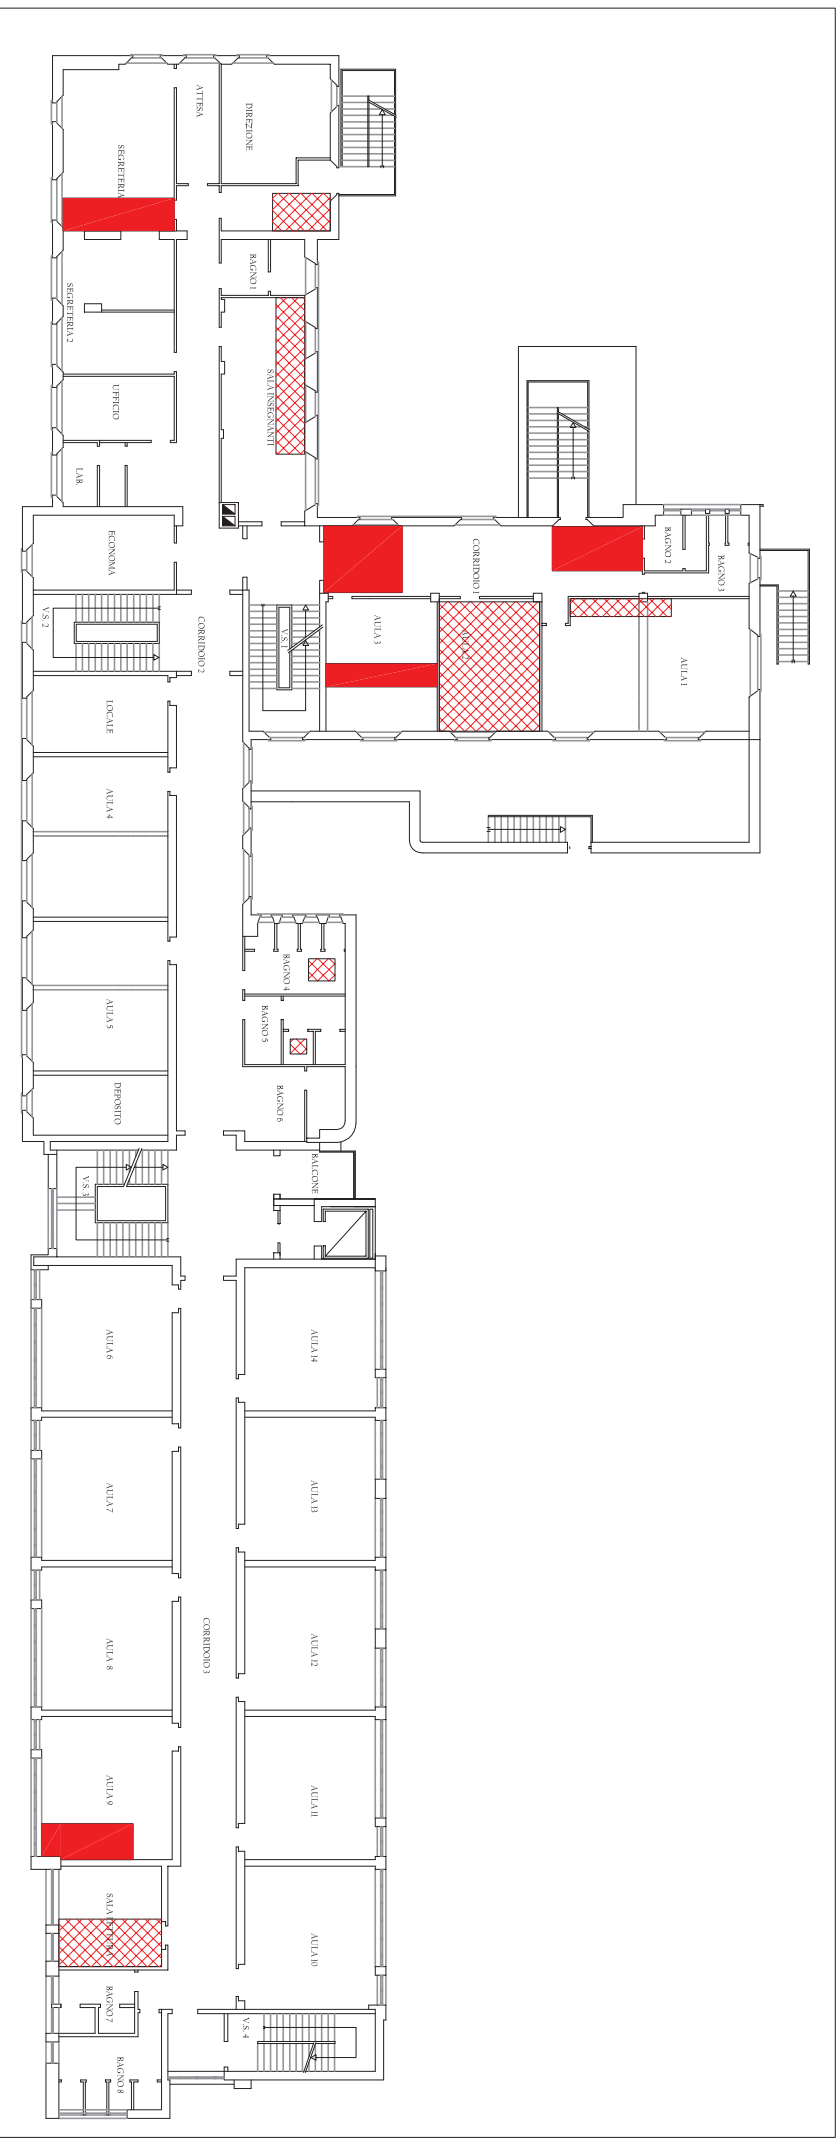

ZONE DI INTERVENTO - PIANO SEMINTERRATO

- LEGENDA
- ZONE DI INTERVENTO:
- RETE SU INTONACO

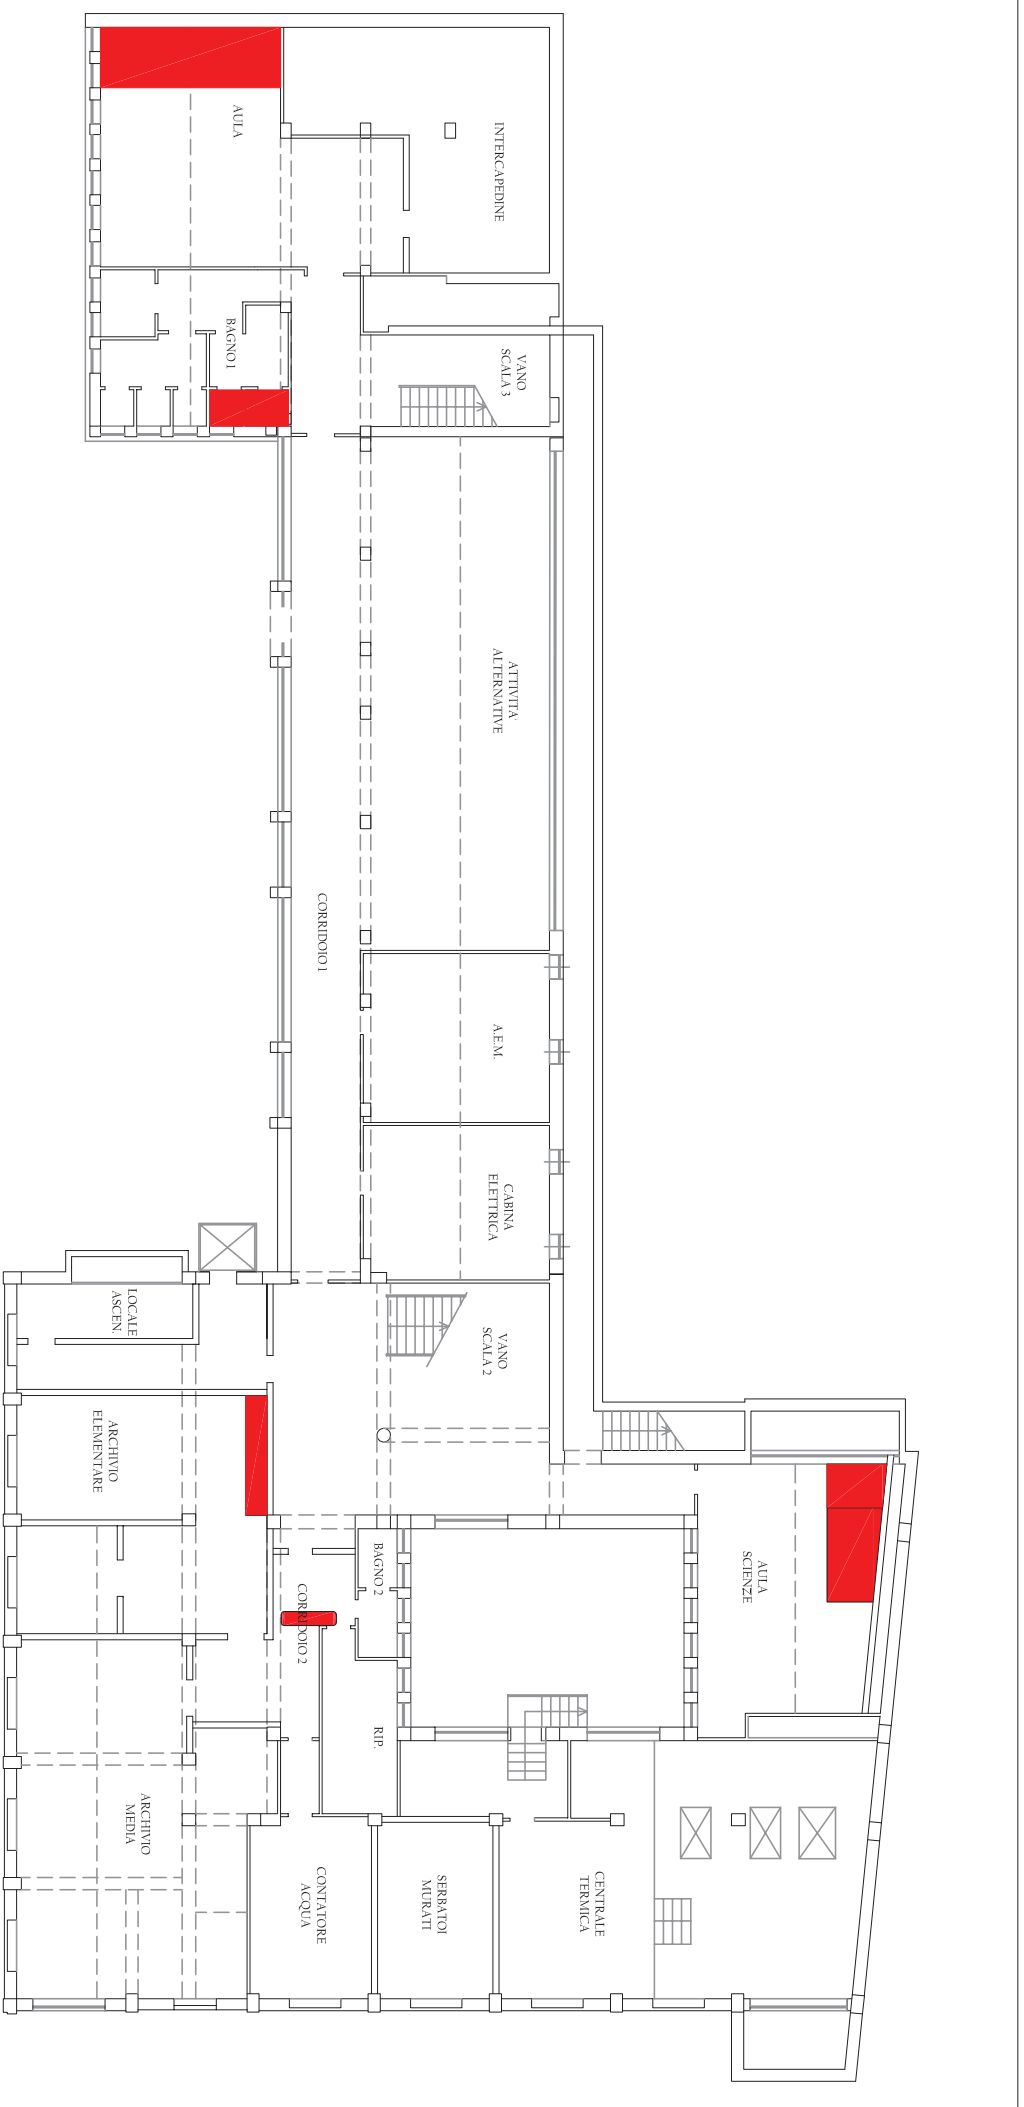


ZONE DI INTERVENTO - PIANO RIALZATO

LEGENDA

ZONE DI INTERVENTO:

 RETE SU INTONACCO

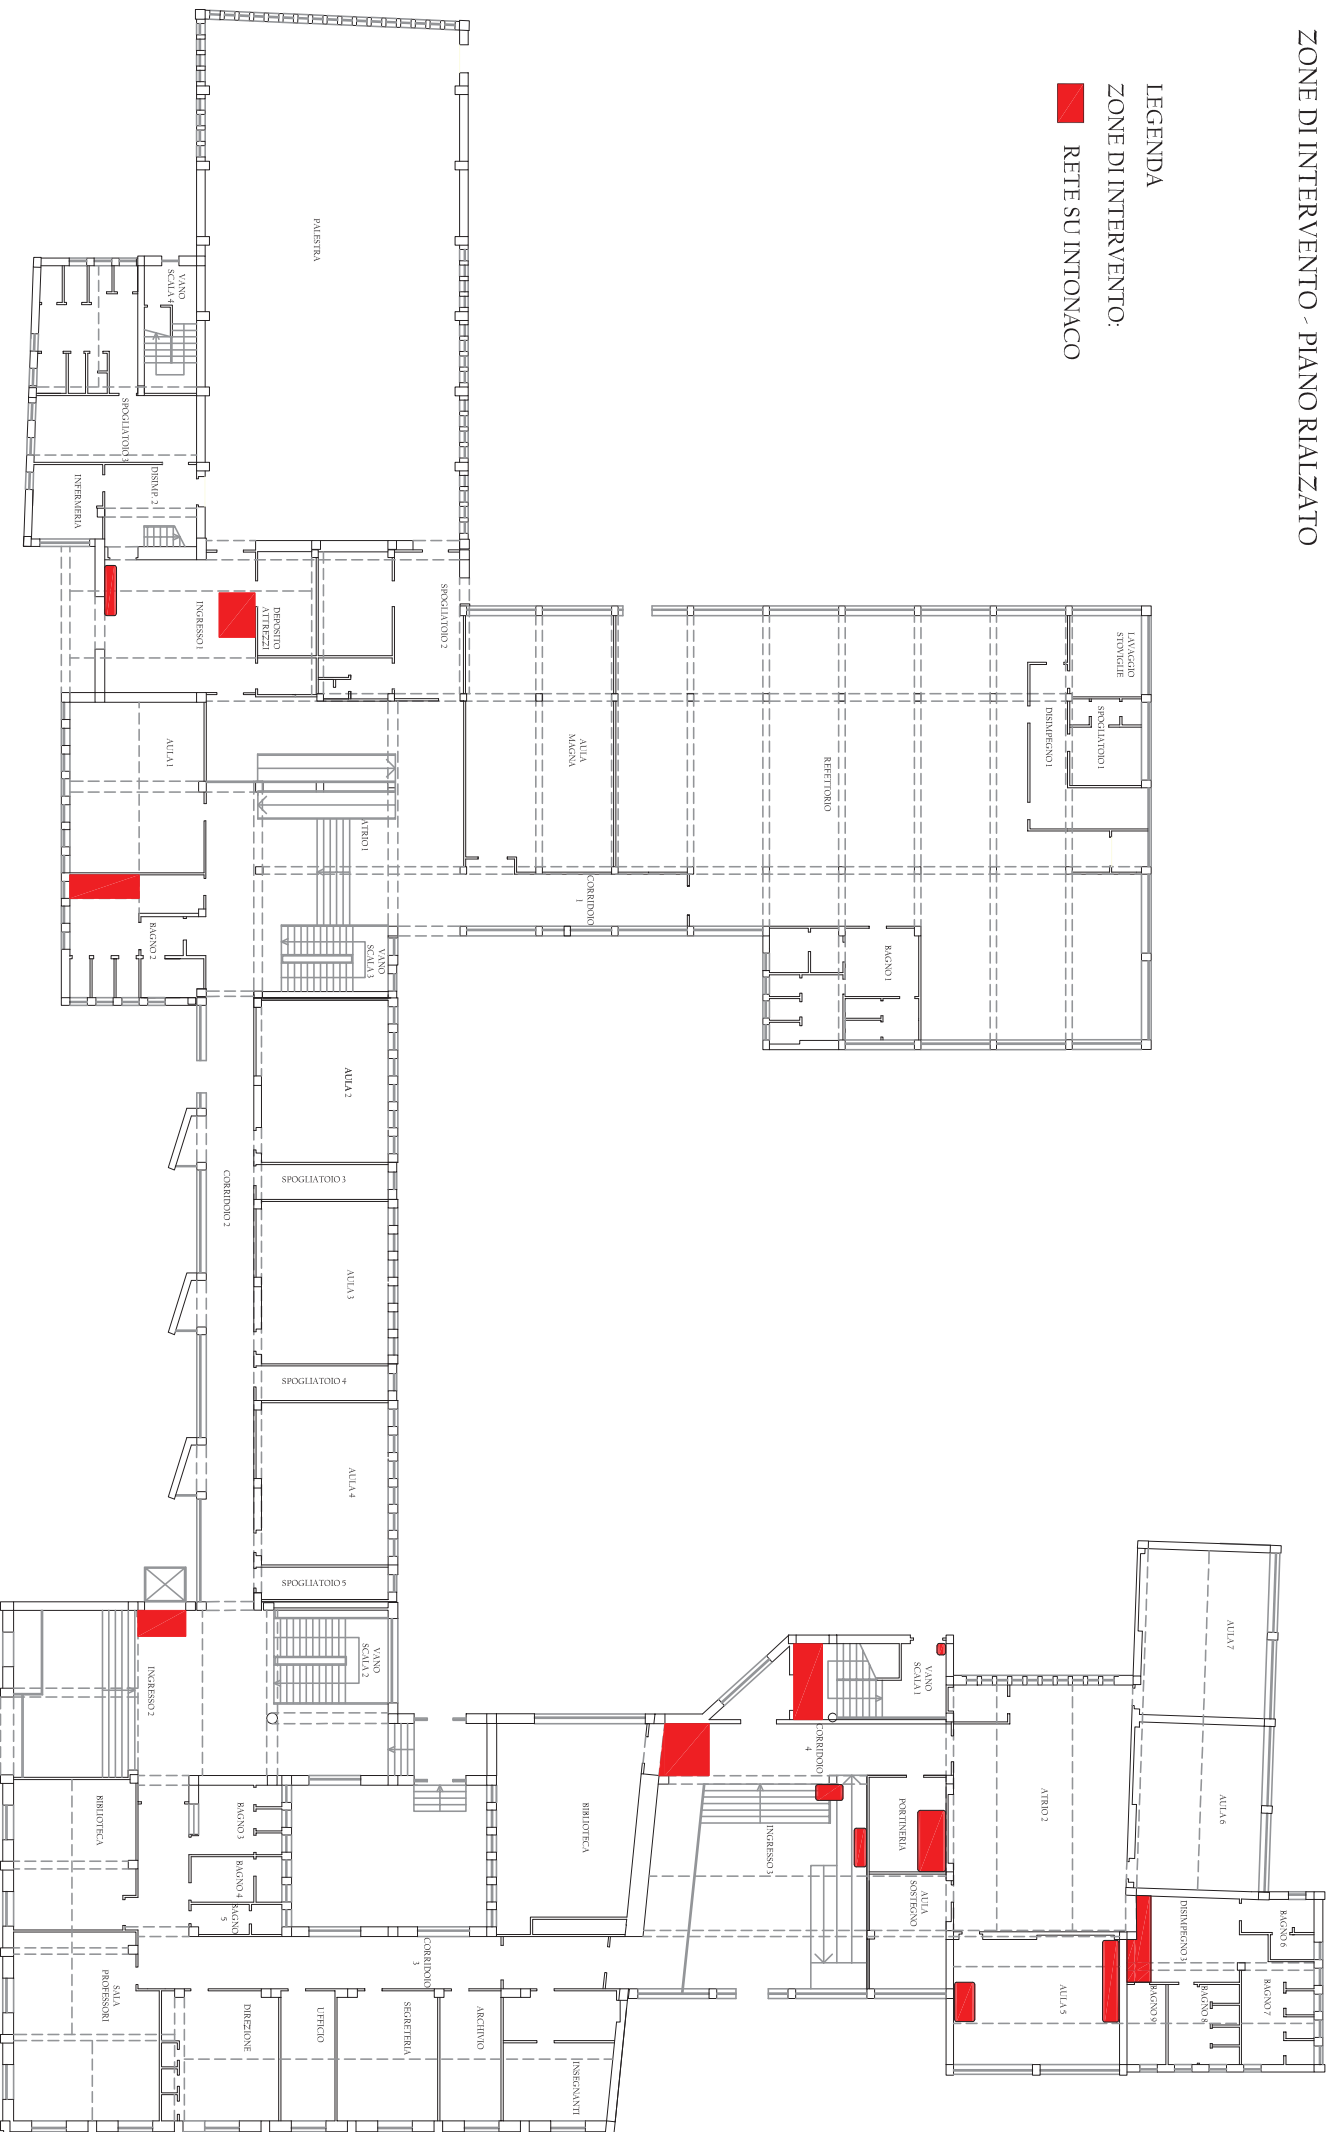

ZONE DI INTERVENTO - PIANO PRIMO

LEGENDA

ZONE DI INTERVENTO:

RETE SU INTONACO




ZONE DI INTERVENTO - PIANO SECONDO


LEGENDA


ZONE DI INTERVENTO:

 RETE SU INTONACO

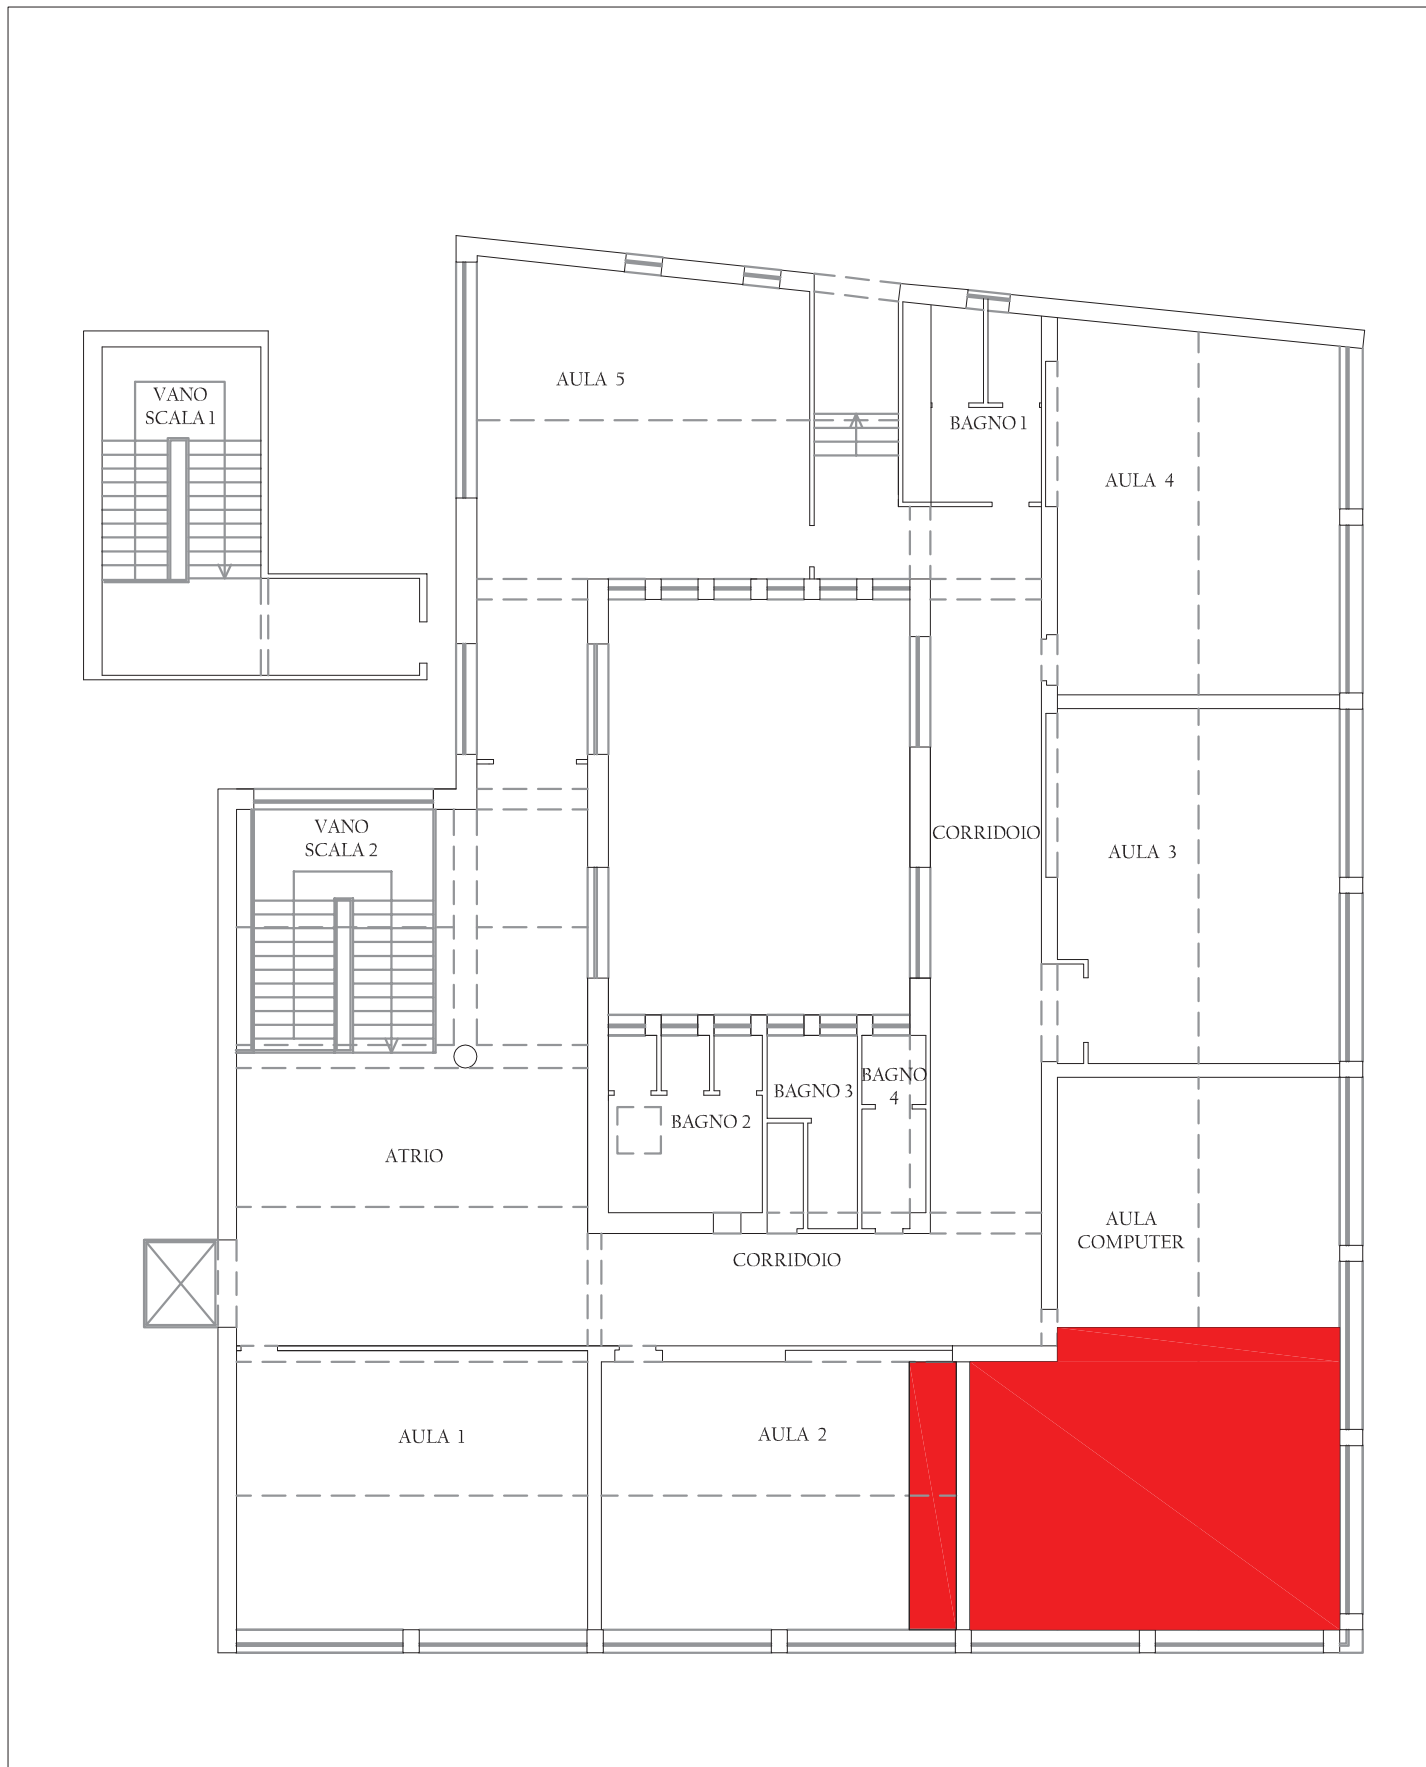


ZONE D'INTERVENTO - PIANO SEMINTERRATO

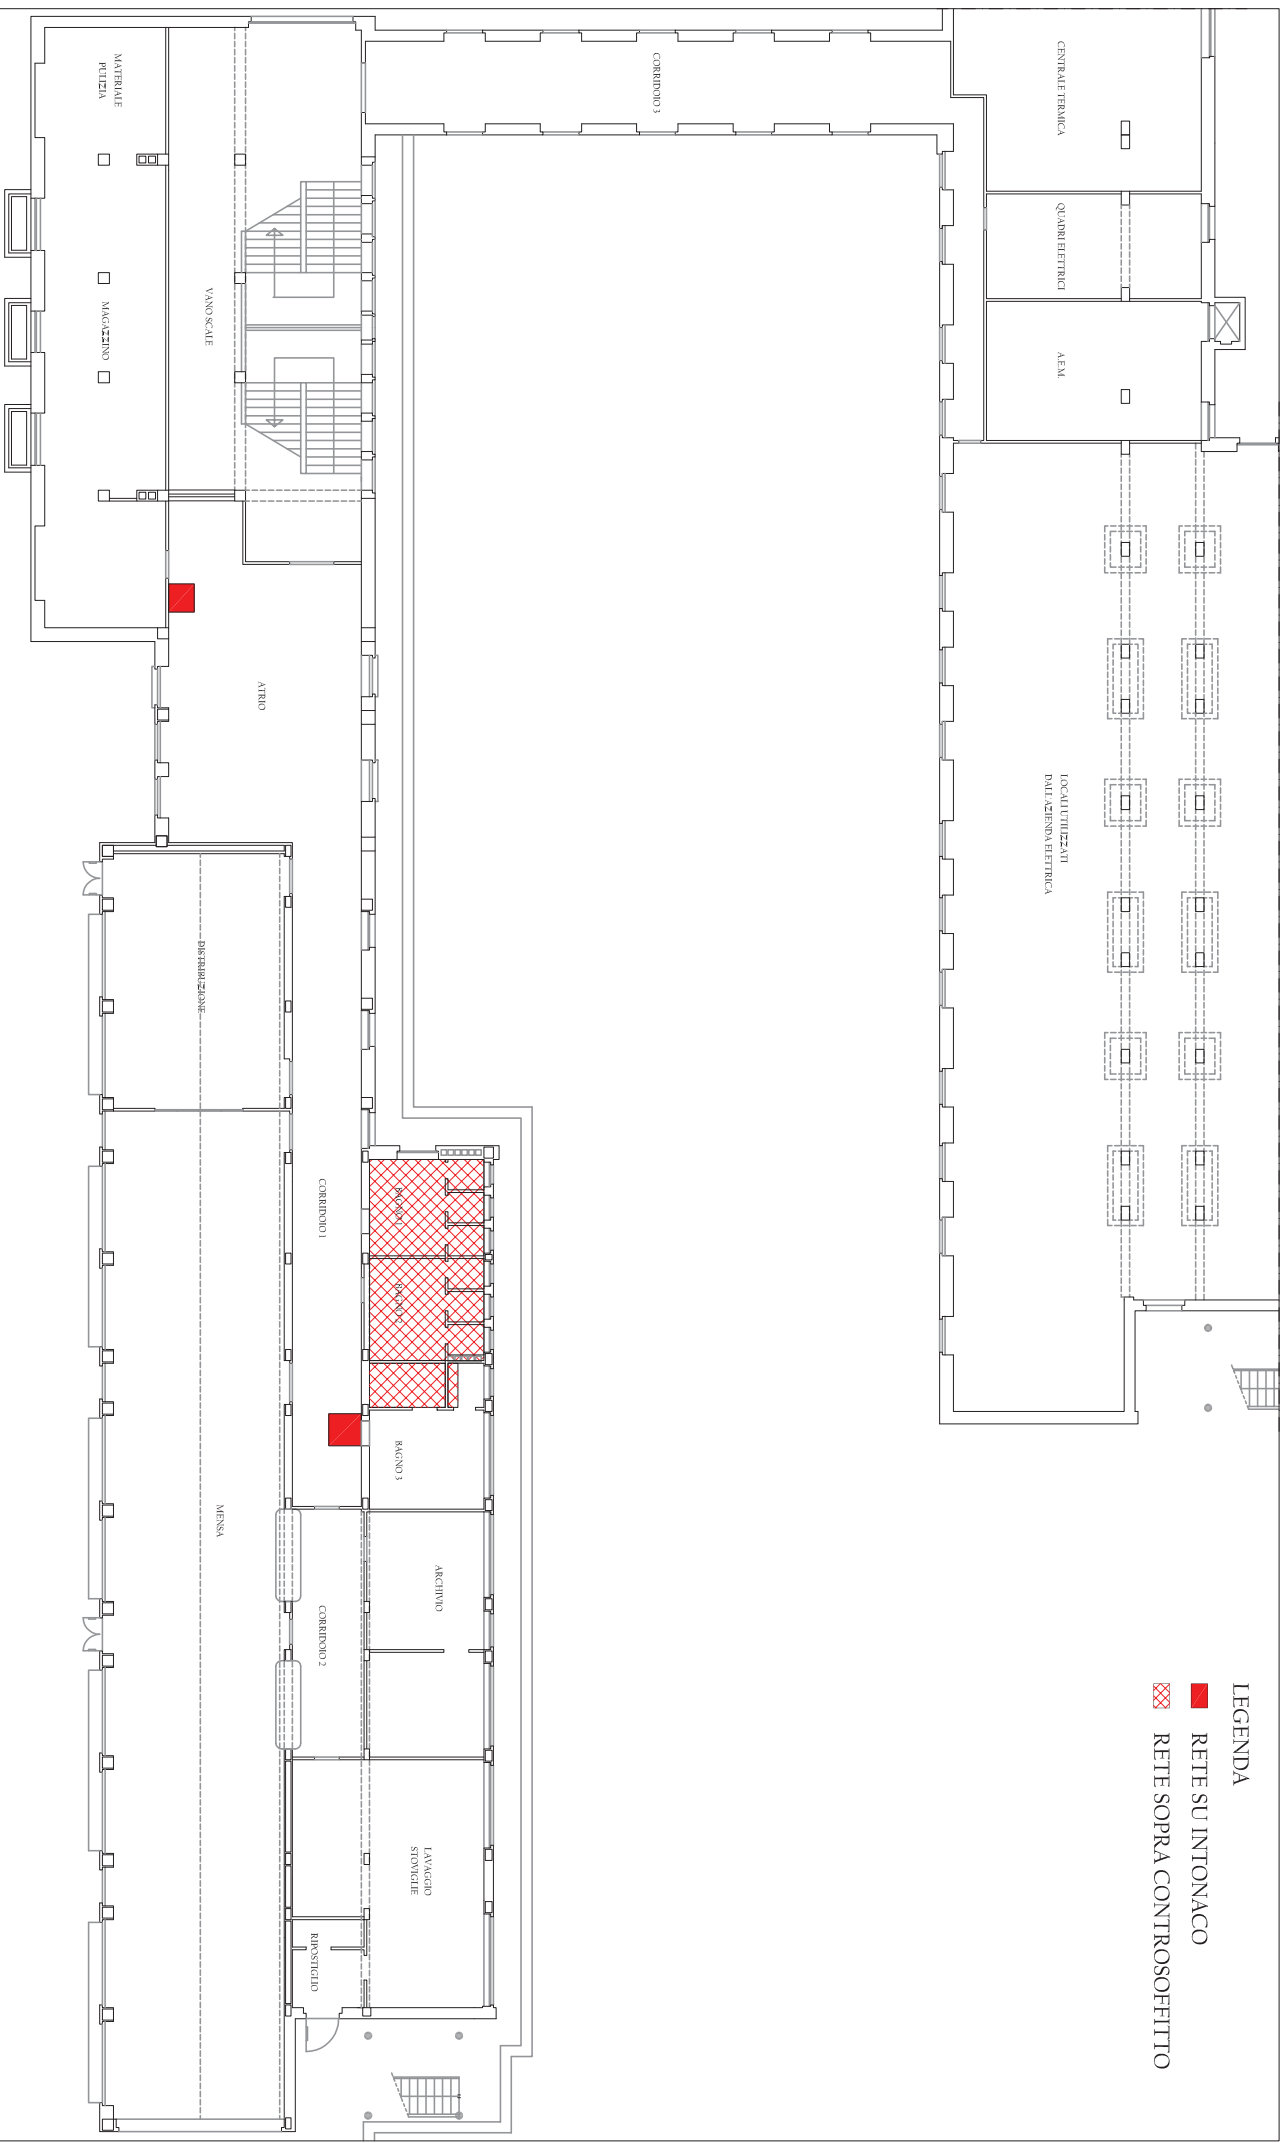

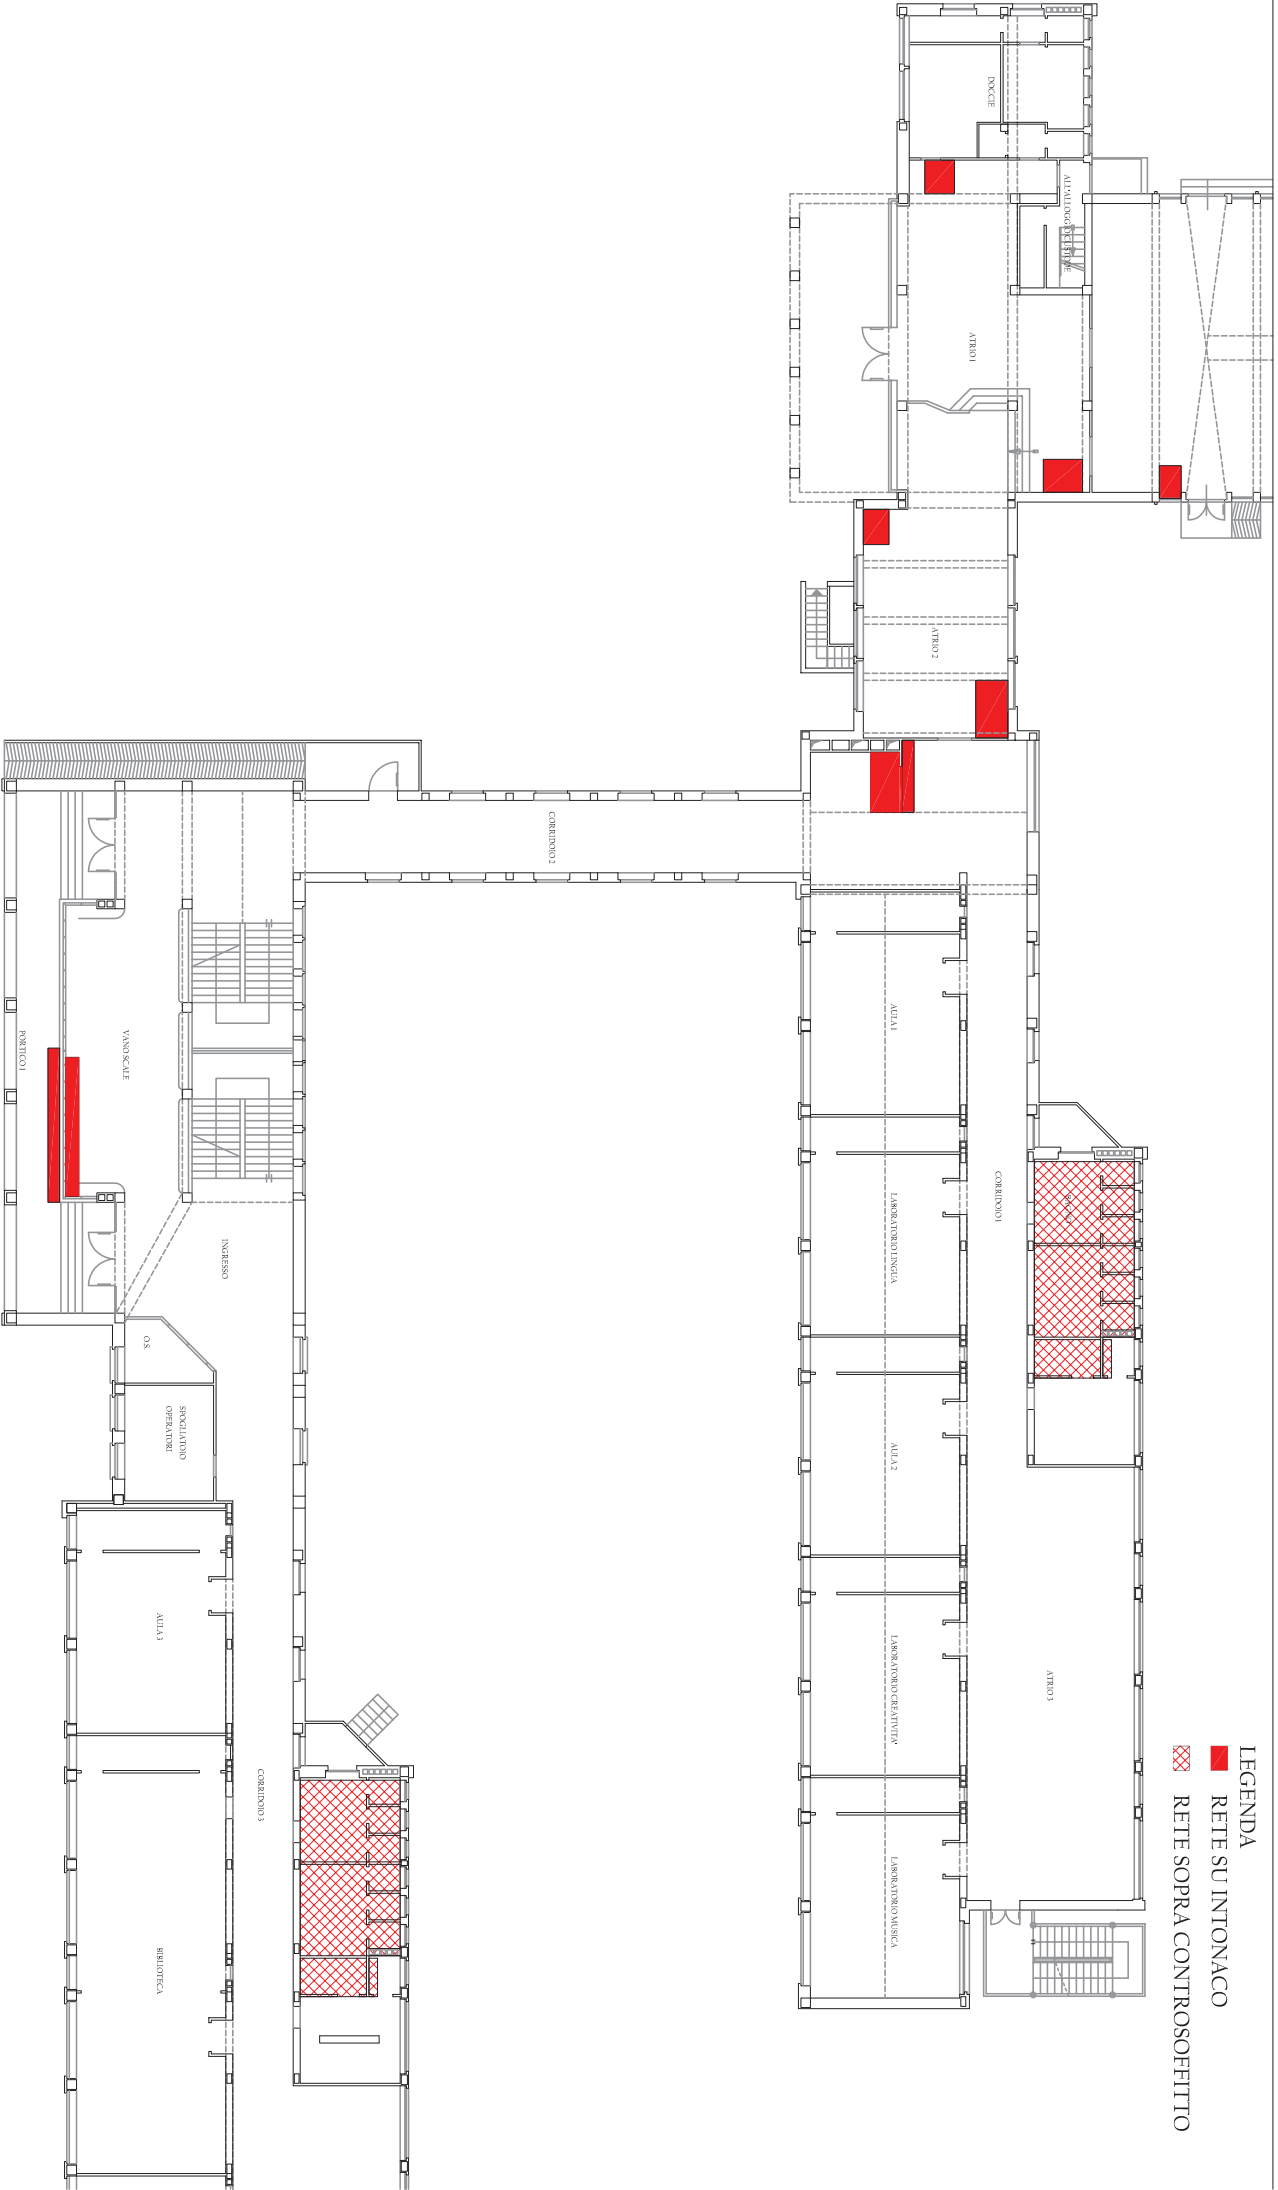

- LEGENDA
- RETE SU INTONACO
 - ▣ RETE SOPRA CONTROSOFITTO

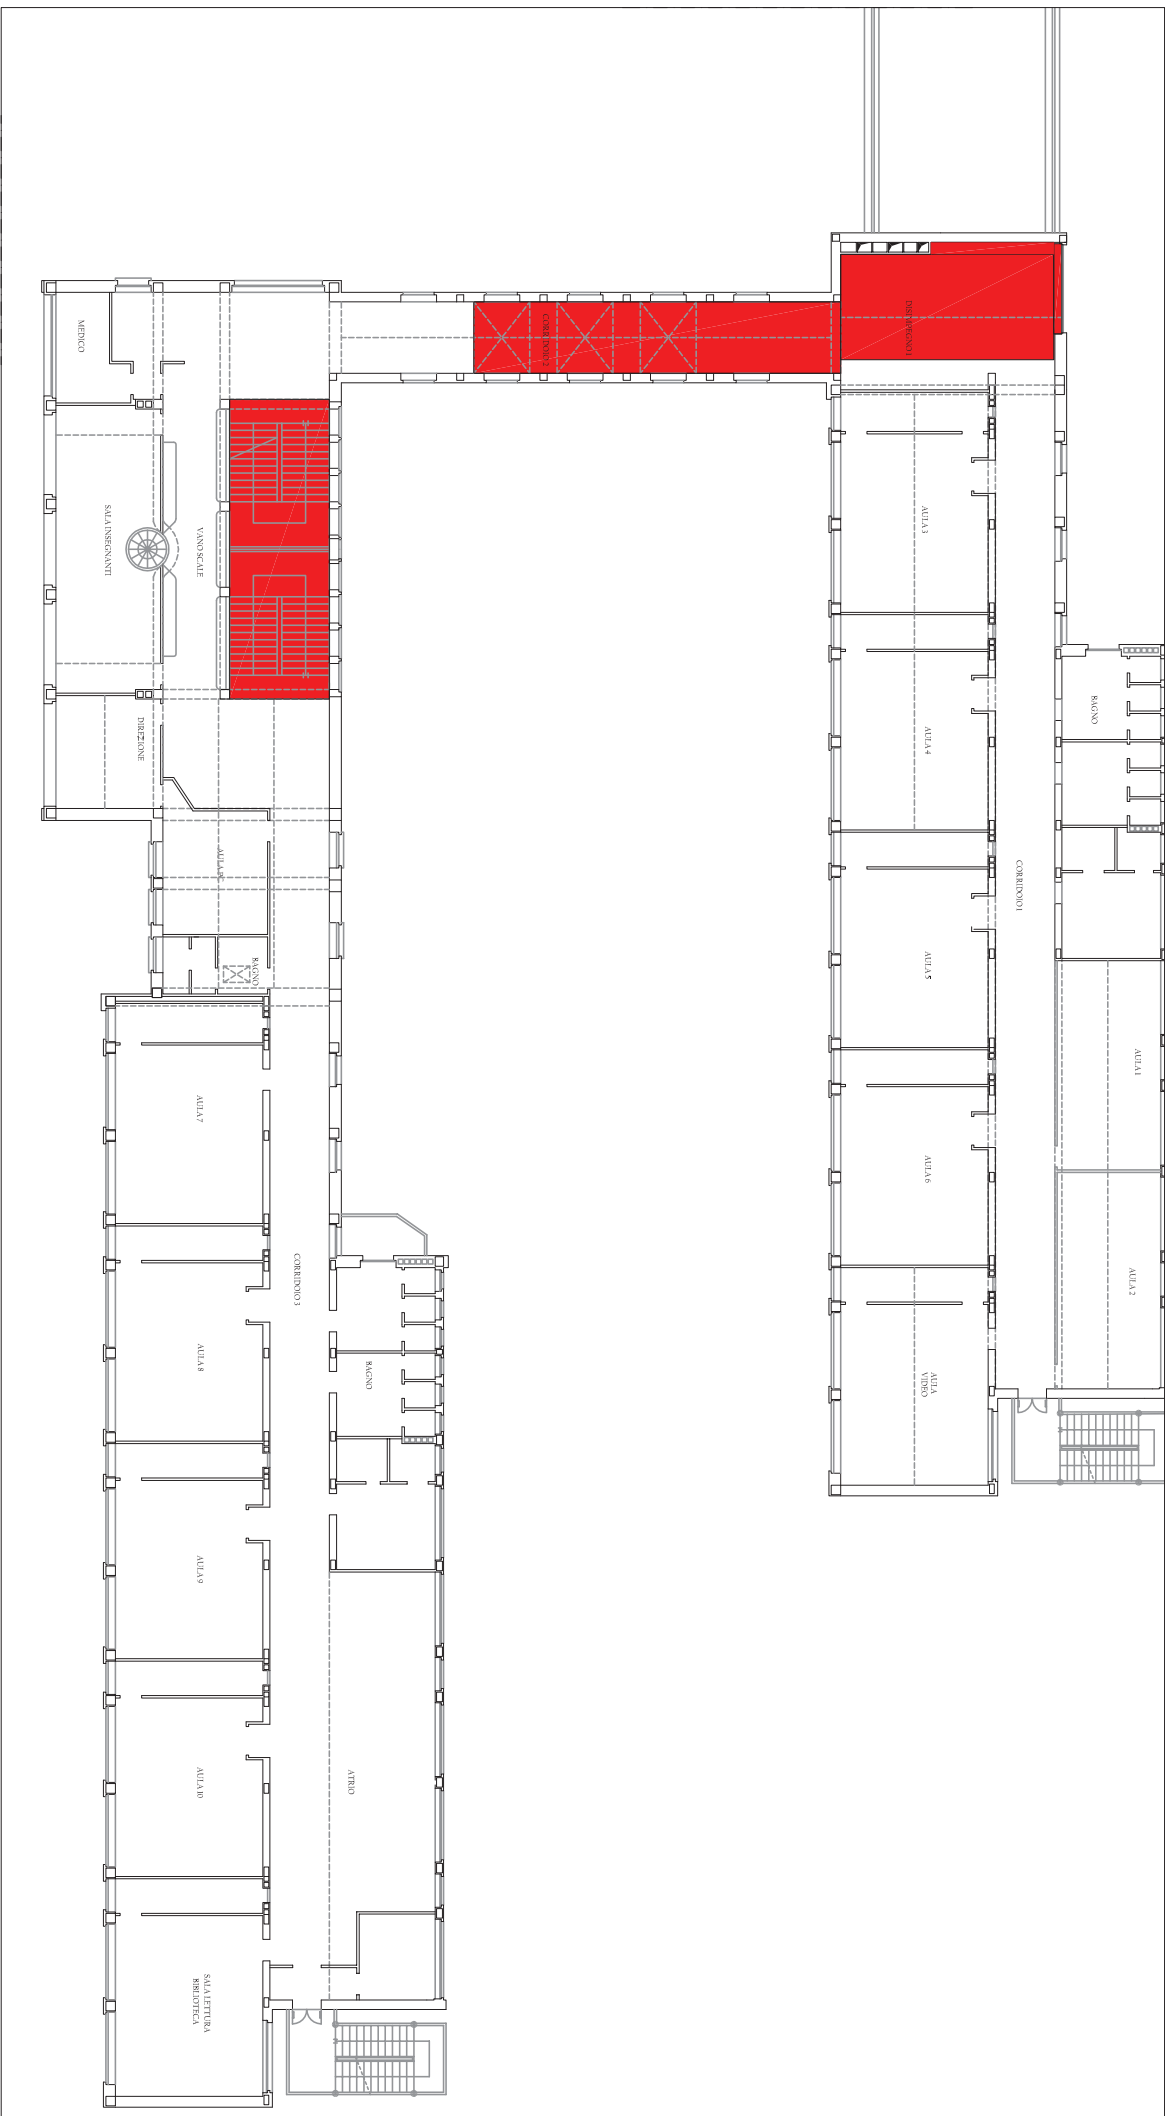

ZONE D'INTERVENTO - PIANO SECONDO

LEGENDA

- RETE SU INTONACO
- RETE SOPRA CONTROSOFFITTO

