1/A

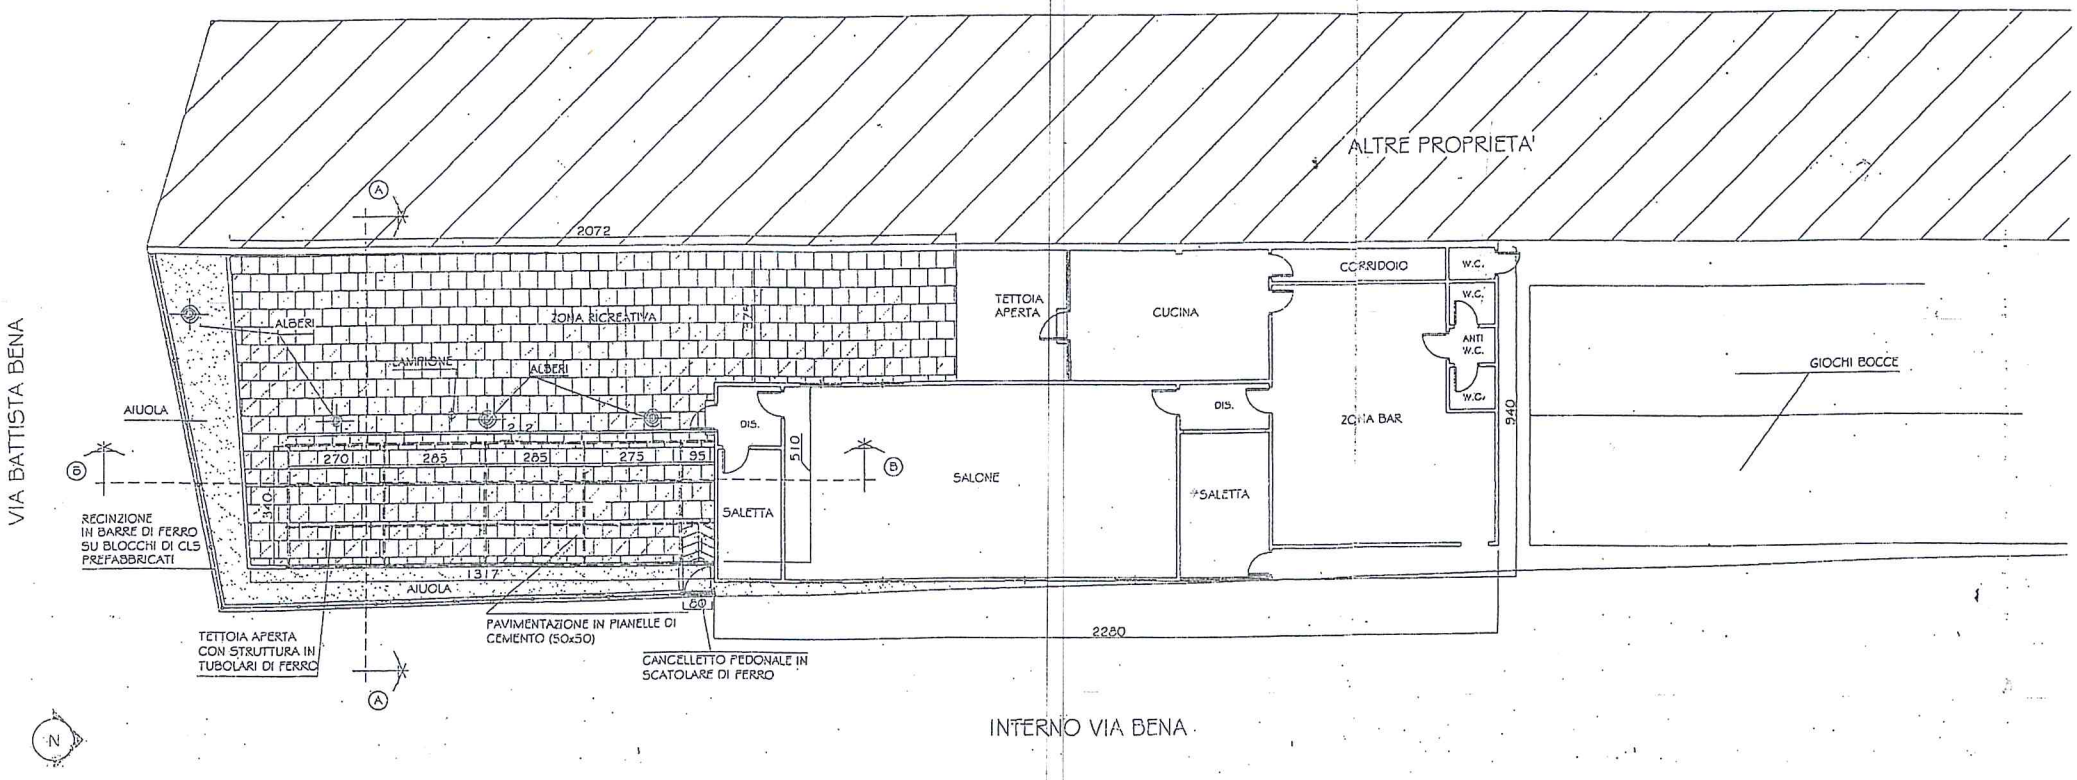

ALTRE PROPRIETA'
VIA BATTISTA BENA
INTERNO VIA BENA
2072
ZONA RICREATIVA
ALBERI
LAMPIONE
ALBERI
AIUOLA
270
285
285
275
95
340
1317
AIUOLA
RECINZIONE IN BARRE DI FERRO SU BLOCCHI DI CLS PREFABBRICATI
TETTOIA APERTA CON STRUTTURA IN TUBOLARI DI FERRO
PAVIMENTAZIONE IN PIANELLE DI CEMENTO (50x50)
CANCELLETTO PEDONALE IN SCATOLARE DI FERRO
DIS.
SALETTA
510
SALONE
TETTOIA APERTA
CUCINA
DIS.
SALETTA
CORRIDOIO
W.C.
W.C.
ANTI W.C.
W.C.
ZONA BAR
940
GIOCHI BOCCE
2280
N