
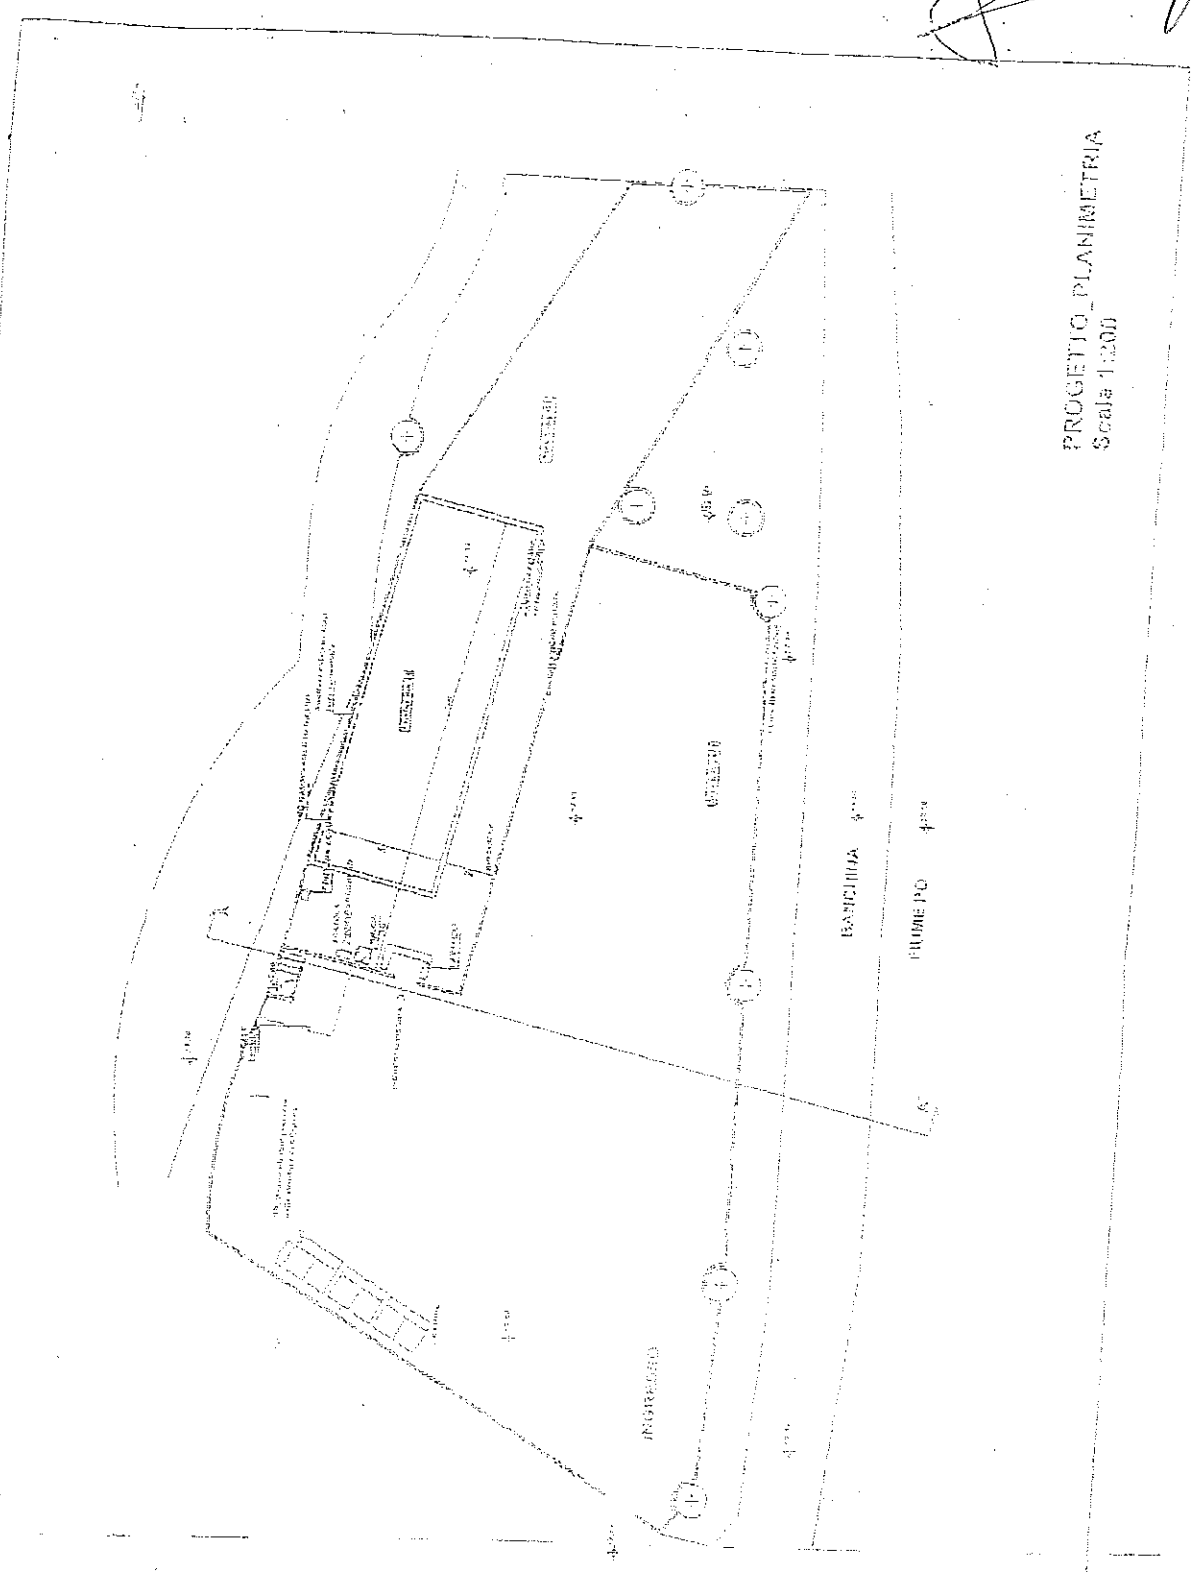


ALL. 1/B

IL DIRIGENTE DI AREA
Dr. LUCA PALESE

ALL. 1/A


200 (CASSA) 2110241

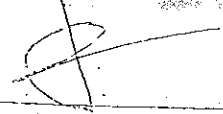

PROGETTO PLANIMETRIA
Scala 1:200


PIANO TERRENO/ RIALZATO

STATO DEFINITIVO

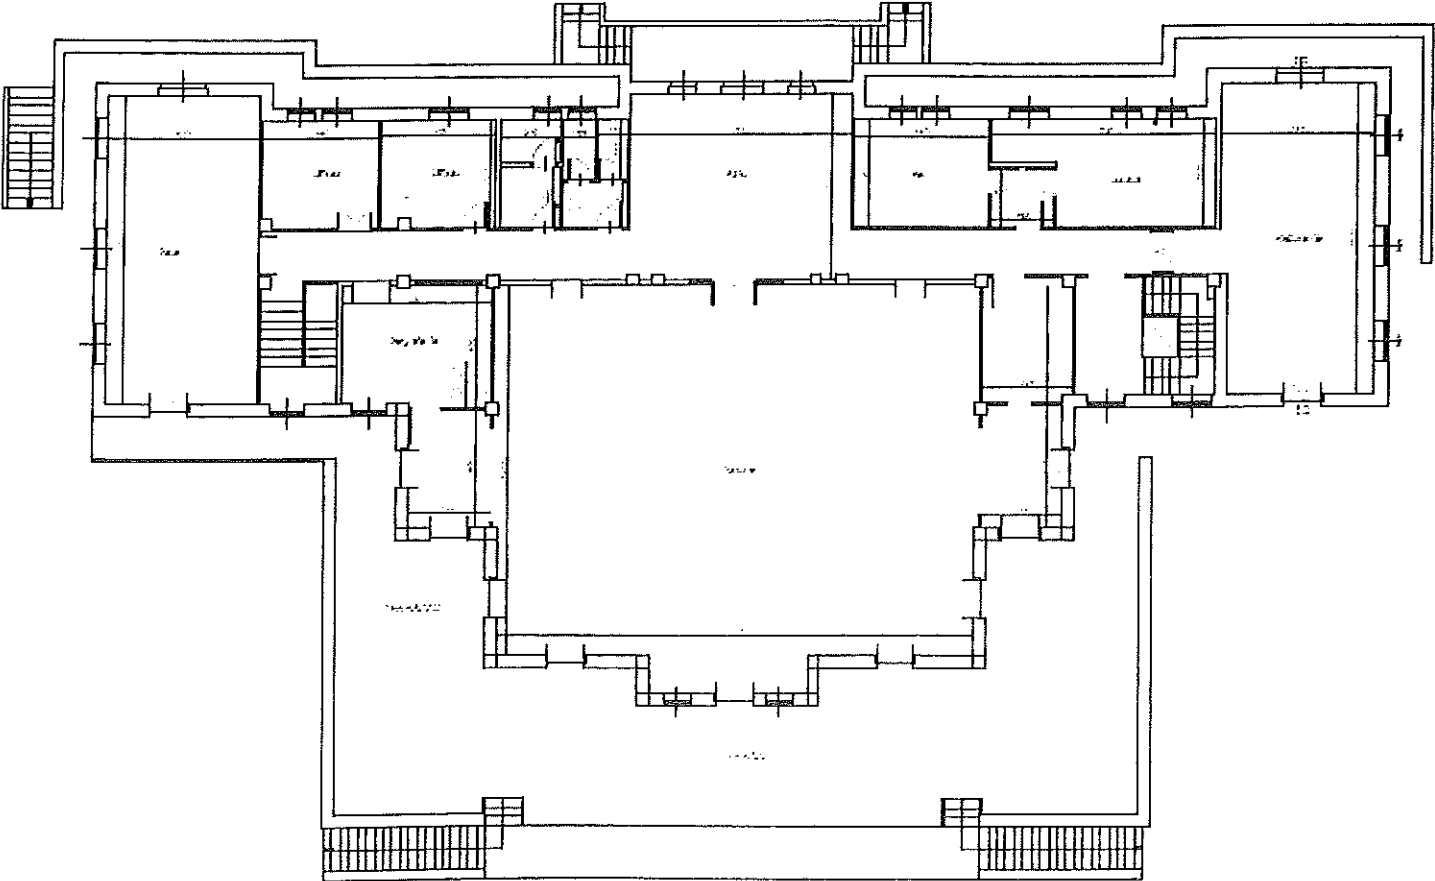

PIANO PRIMO INTERRATO

STATO DEFINITIVO

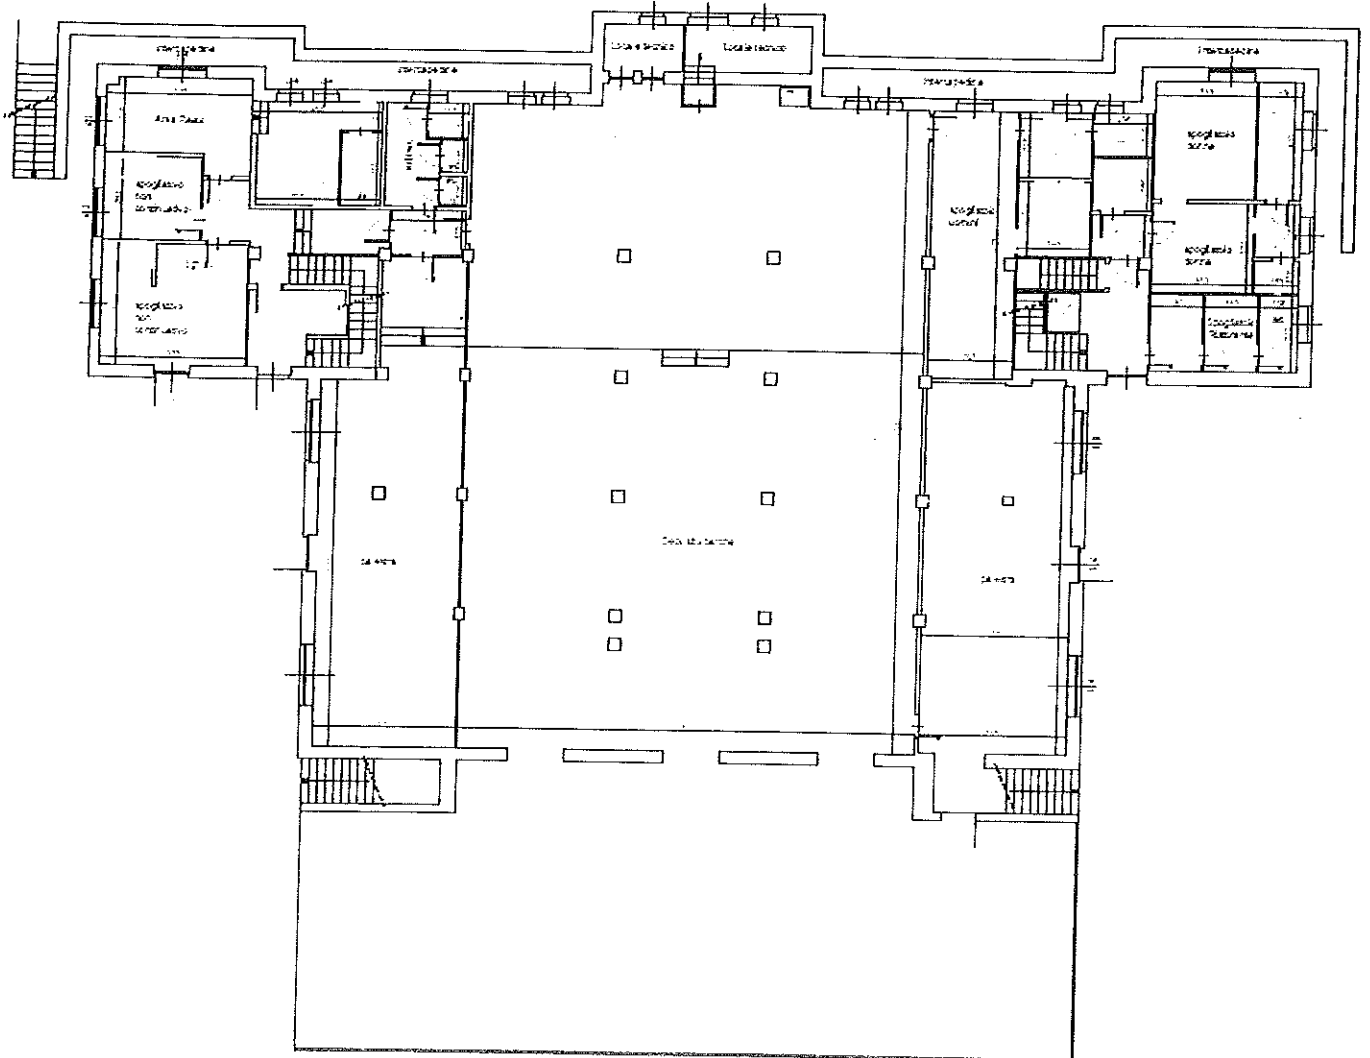

PIANO SECONDO INTERRATO

STATO DEFINITIVO

