
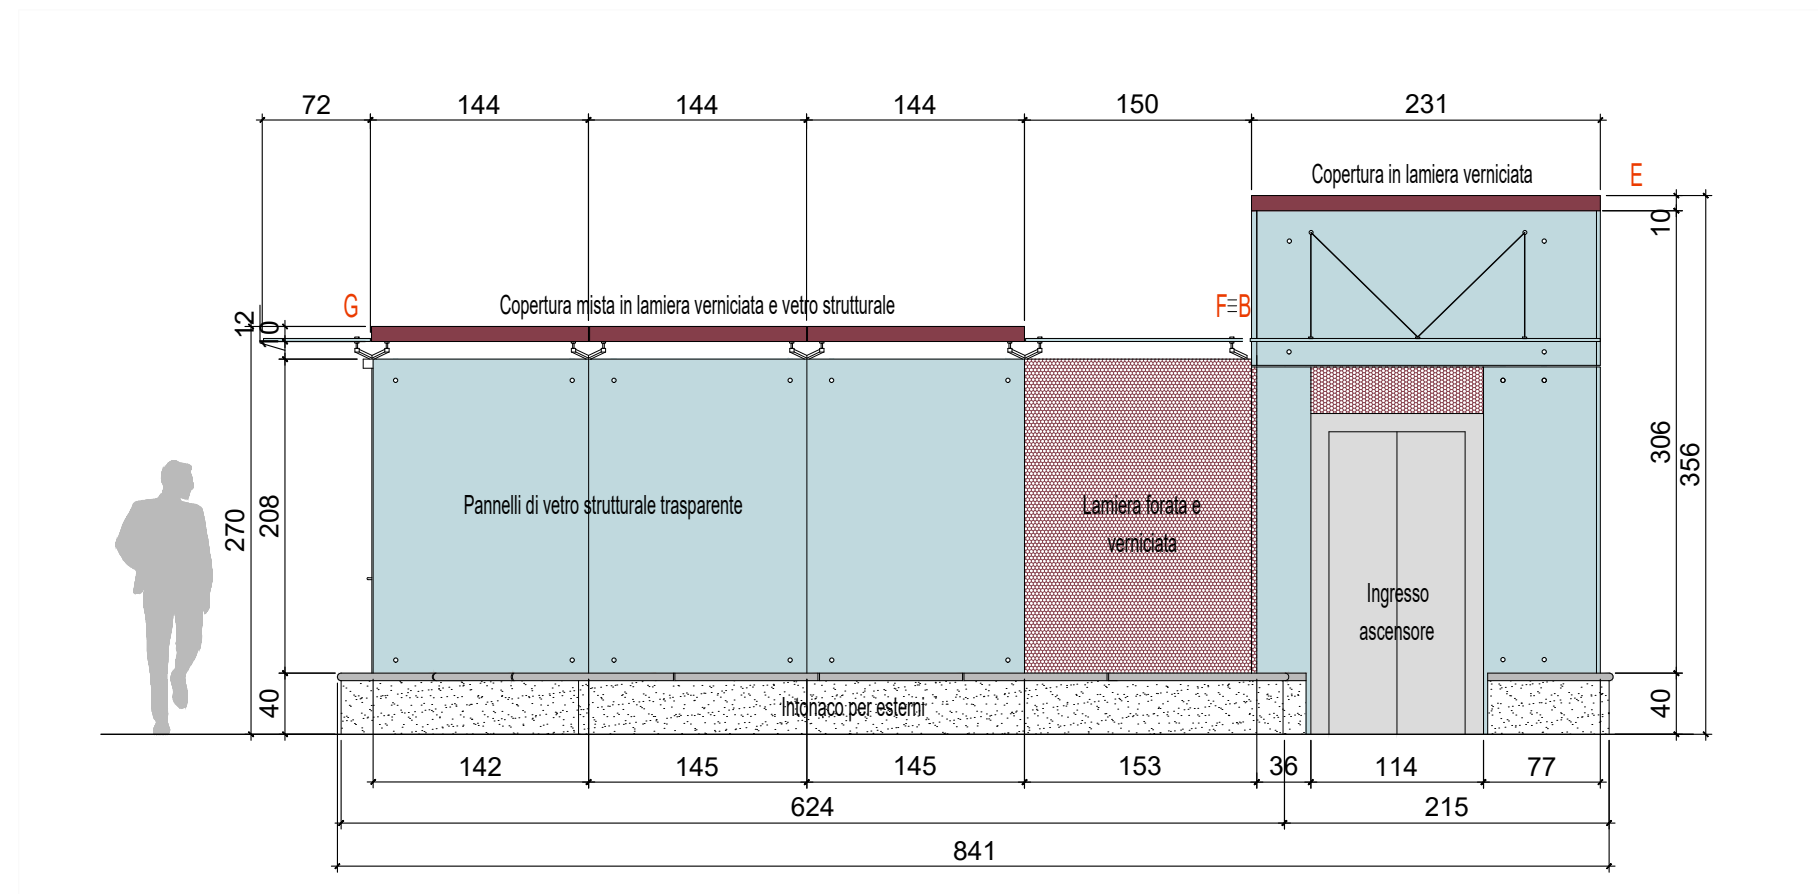


PROSPETTO G-E  
(Scala 1:50)

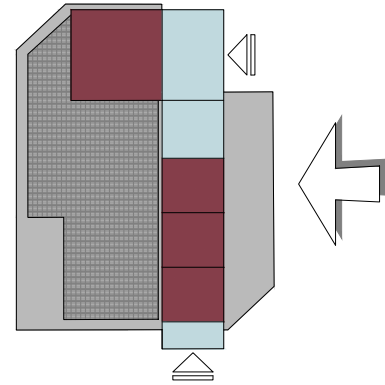

CITTA' DI TORINO  
AMMODERNAMENTO E AMPLIAMENTO  
DEL PARCHEGGIO BODONI

oggetto:

INGRESSO PEDONALE  
PROSPETTO G-E

richiedente:

Acimmagine s.r.l.  
Via Giolitti, 15  
10123 Torino

progetto:

Ing. Sergio GRIFFA  
Corso Trapani, 233 - 10141 TORINO  
tel. 011/3828921 - fax 011-3842973  
e-mail: studiogriffa@fastwebnet.it

tavola:

7