
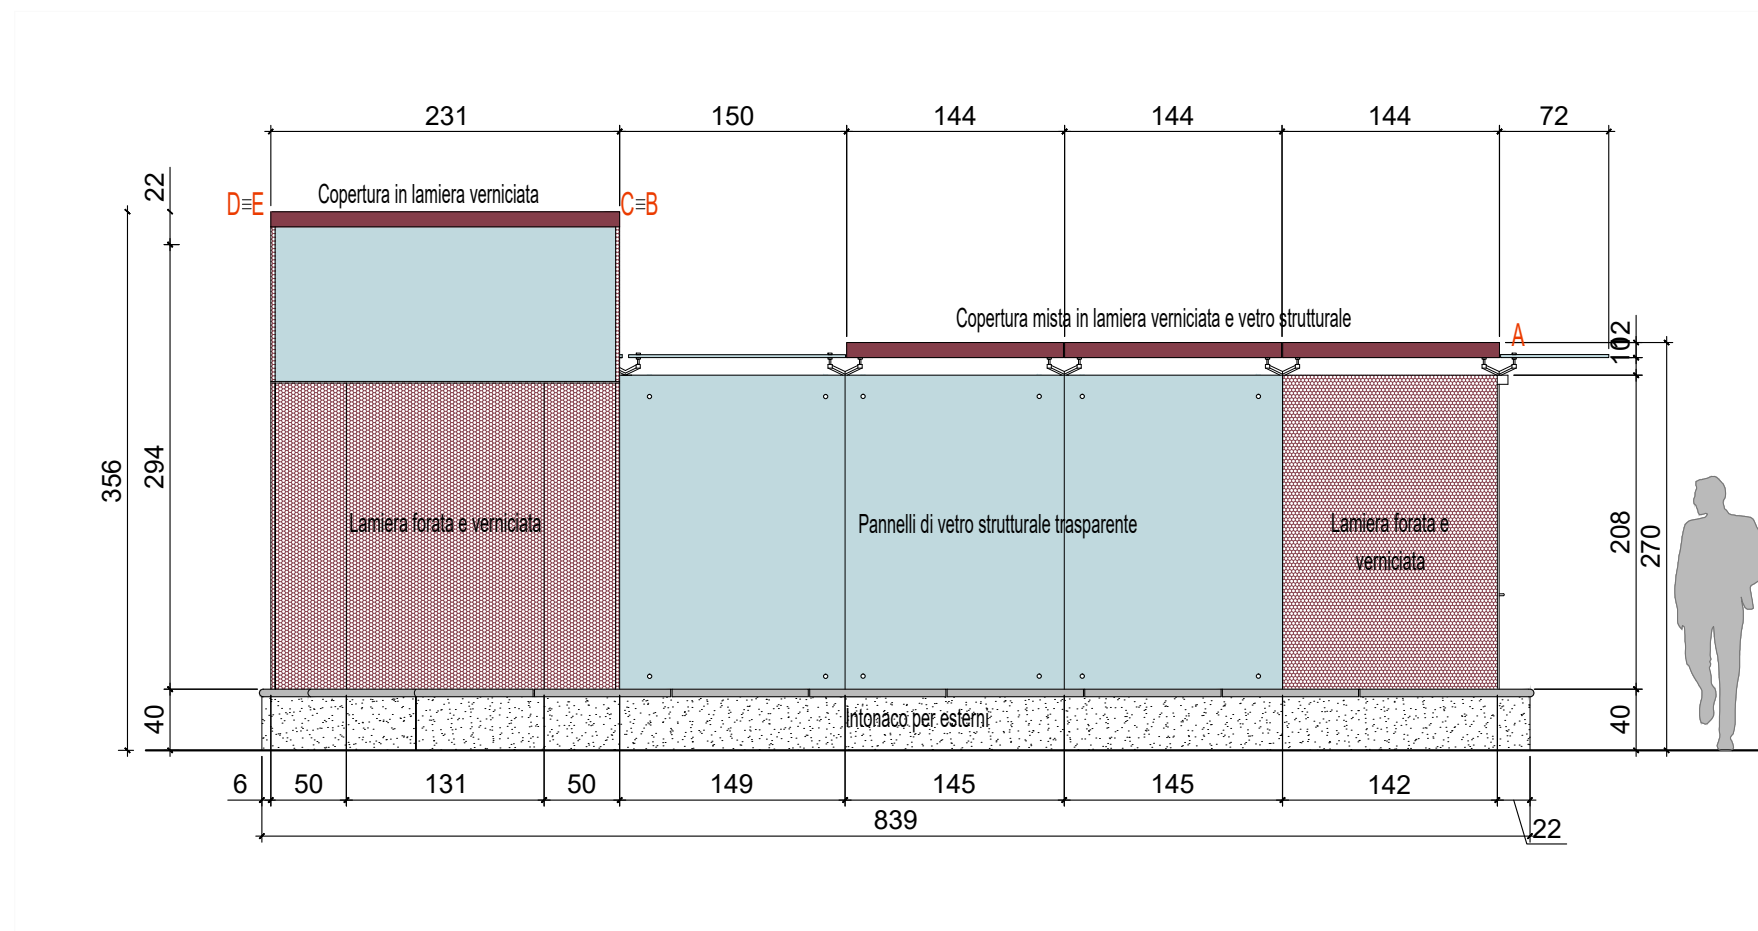


PROSPETTO D-A
(Scala 1:50)

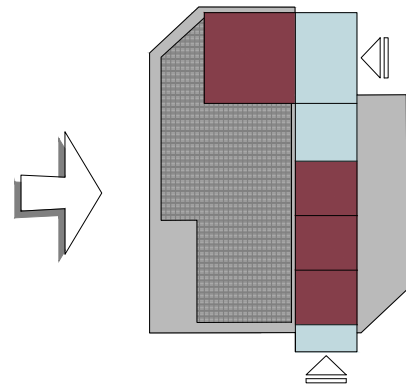

CITTA' DI TORINO
AMMODERNAMENTO E AMPLIAMENTO
DEL PARCHEGGIO BODONI

oggetto:

INGRESSO PEDONALE
PROSPETTO D-A

richiedente:

Acimmagine s.r.l.
Via Giolitti, 15
10123 Torino

progetto:

Ing. Sergio GRIFFA
Corso Trapani, 233 - 10141 TORINO
tel. 011/3828921 - fax 011-3842973
e-mail: studiogriffa@fastwebnet.it

tavola:

8