



DEMOLIZIONI


COSTRUZIONI

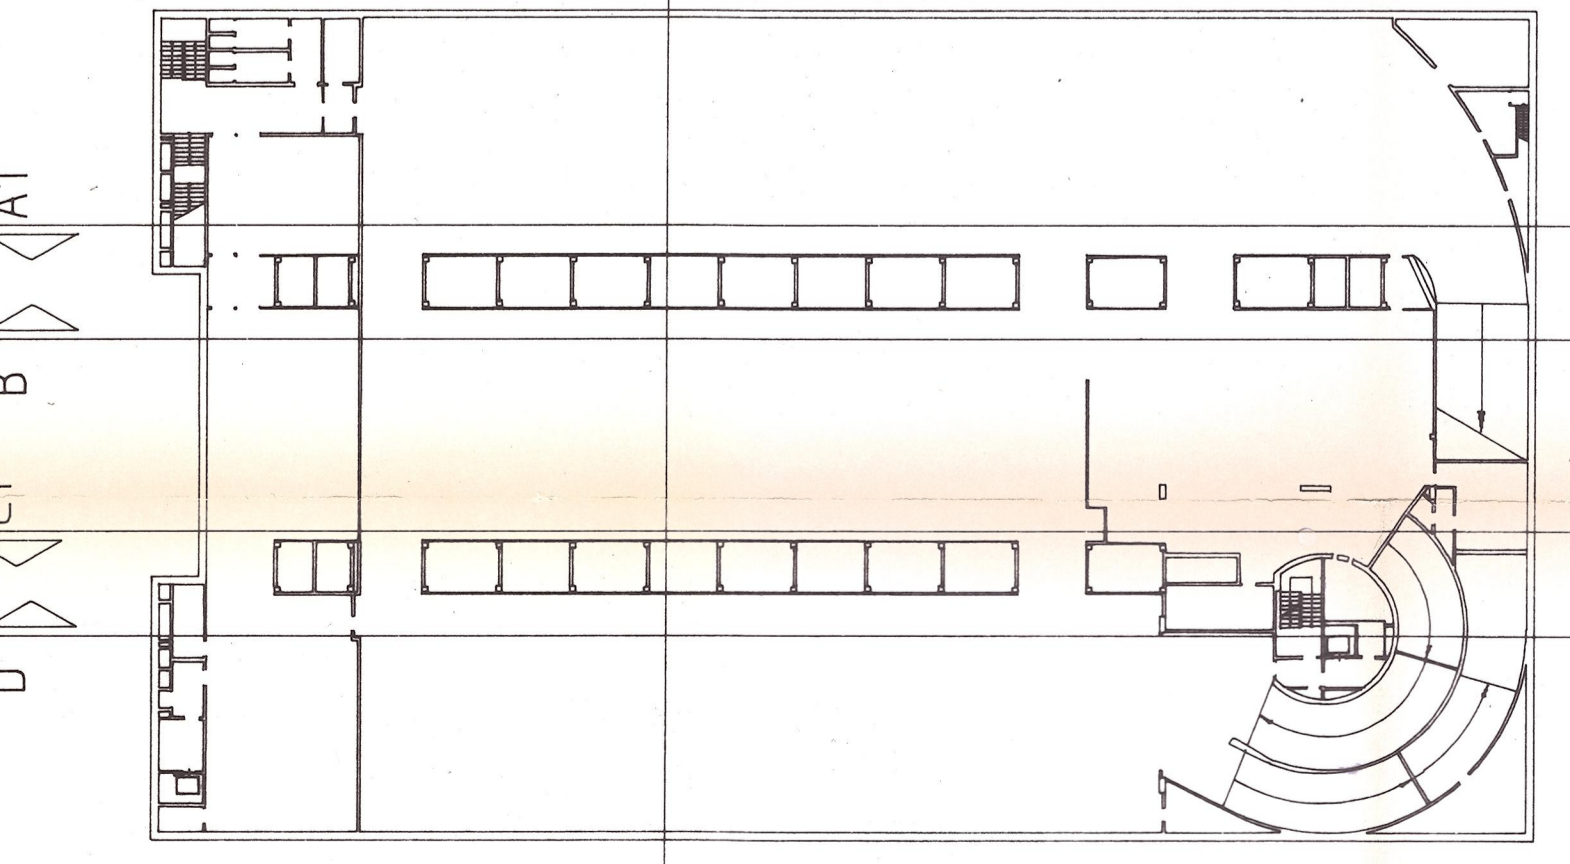


PLANIMETRIA PIANO PRIMO INTERRATO
SCHEMA DI RIFERIMENTO SEZIONI
SCALA 1:500

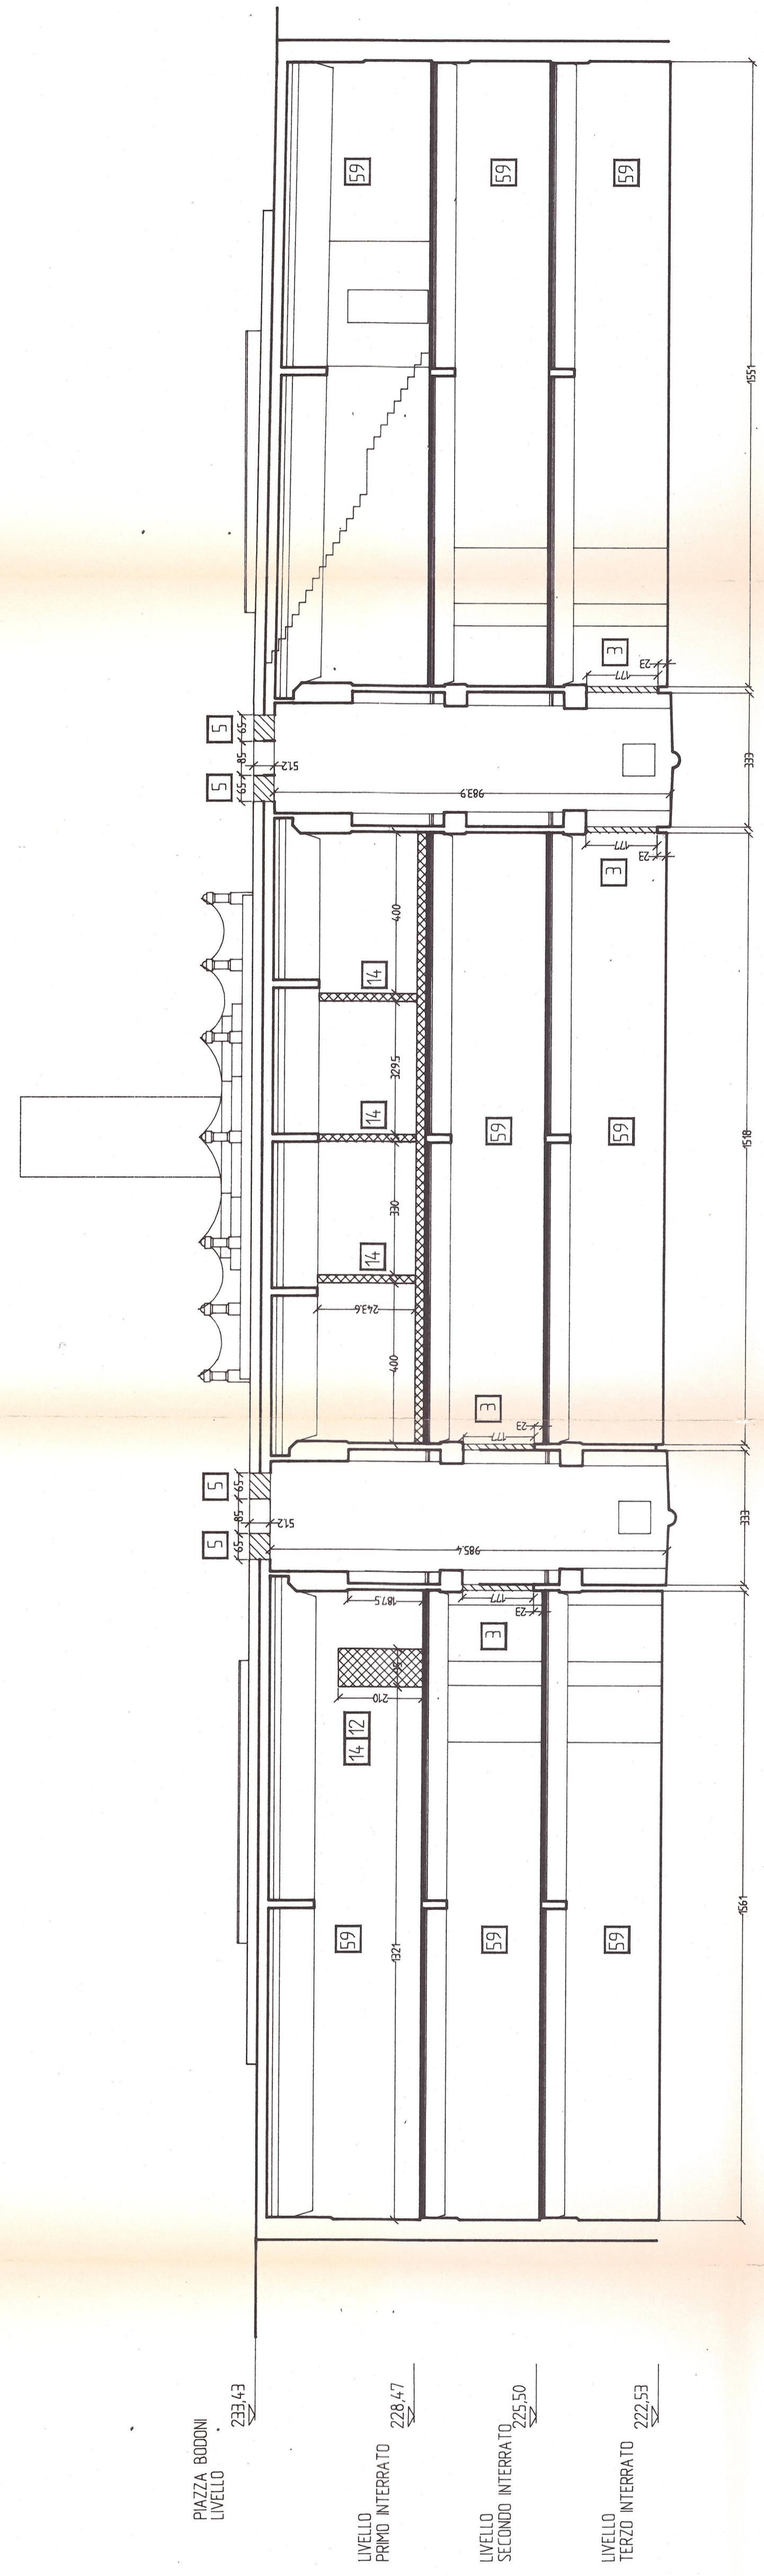


SEZIONE E - E1
Piano primo, secondo e terzo interrati

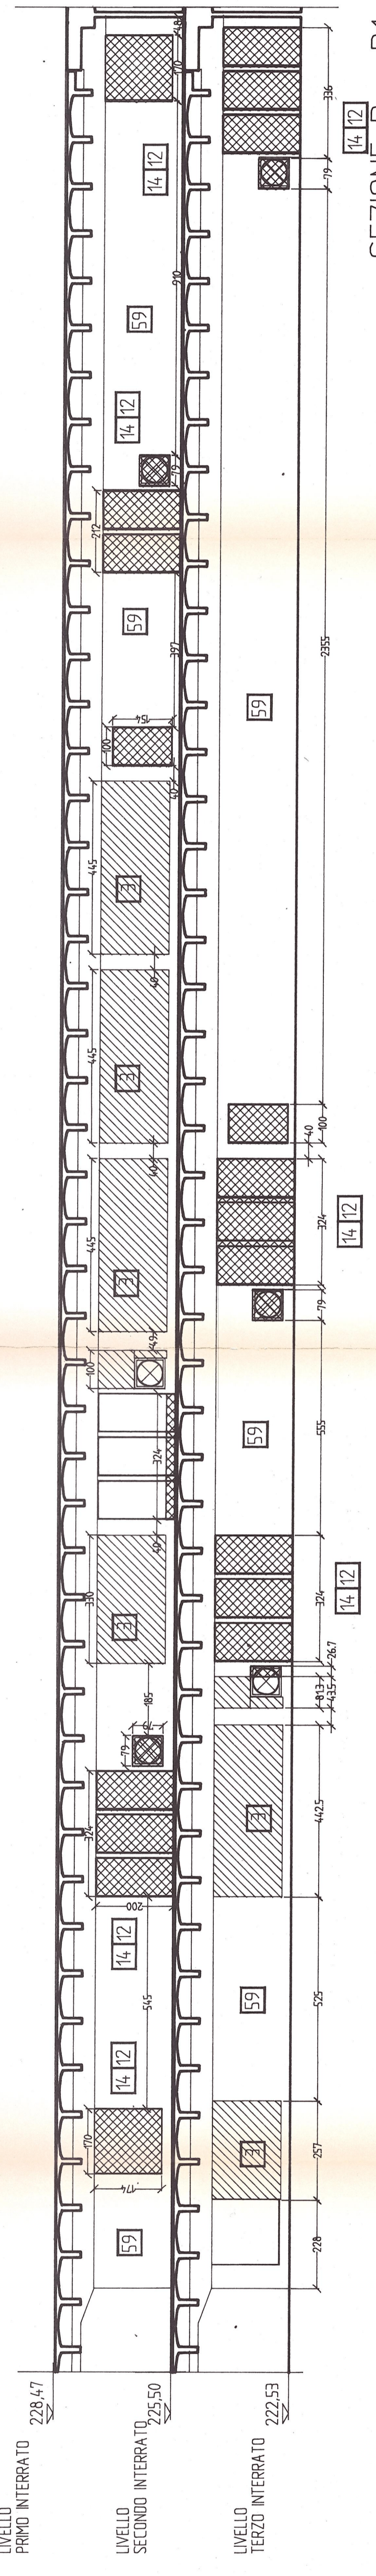


SEZIONE D - D1
Piano secondo e terzo interrati

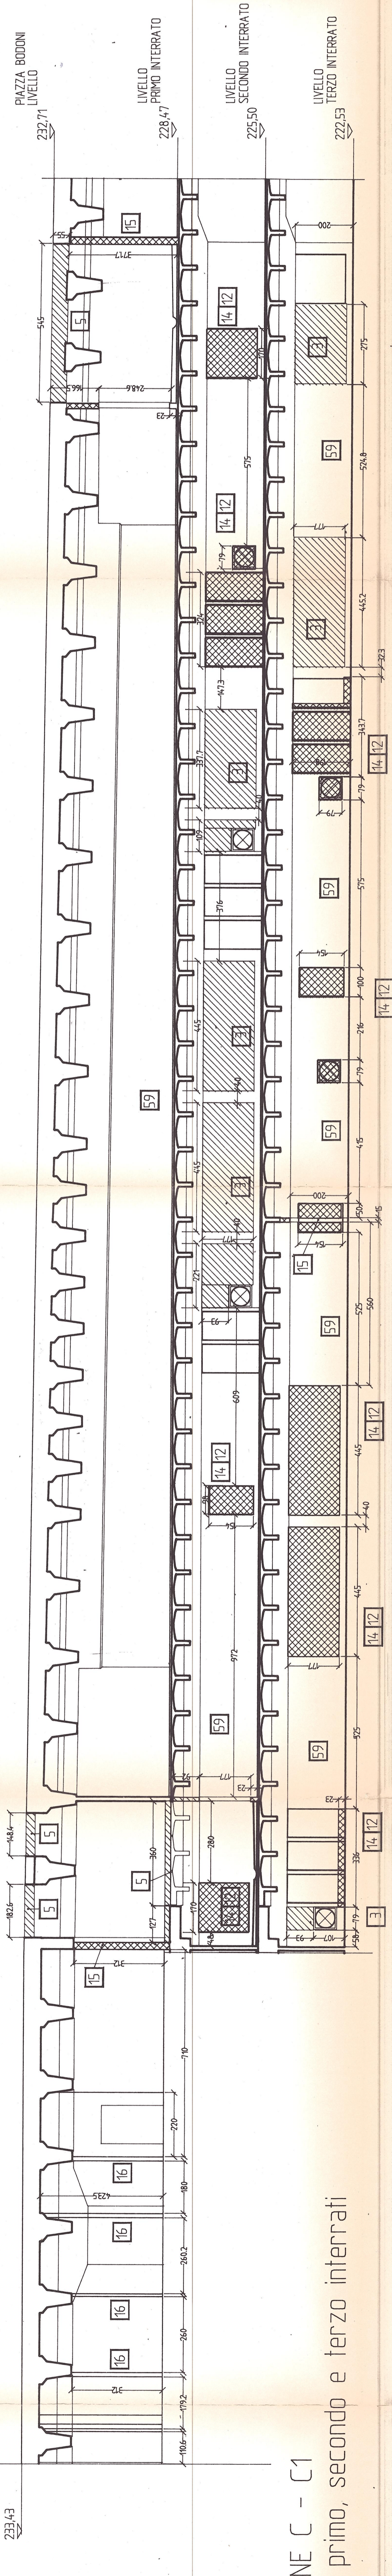

SEZIONE C - C1
Piano primo, secondo e terzo interrati

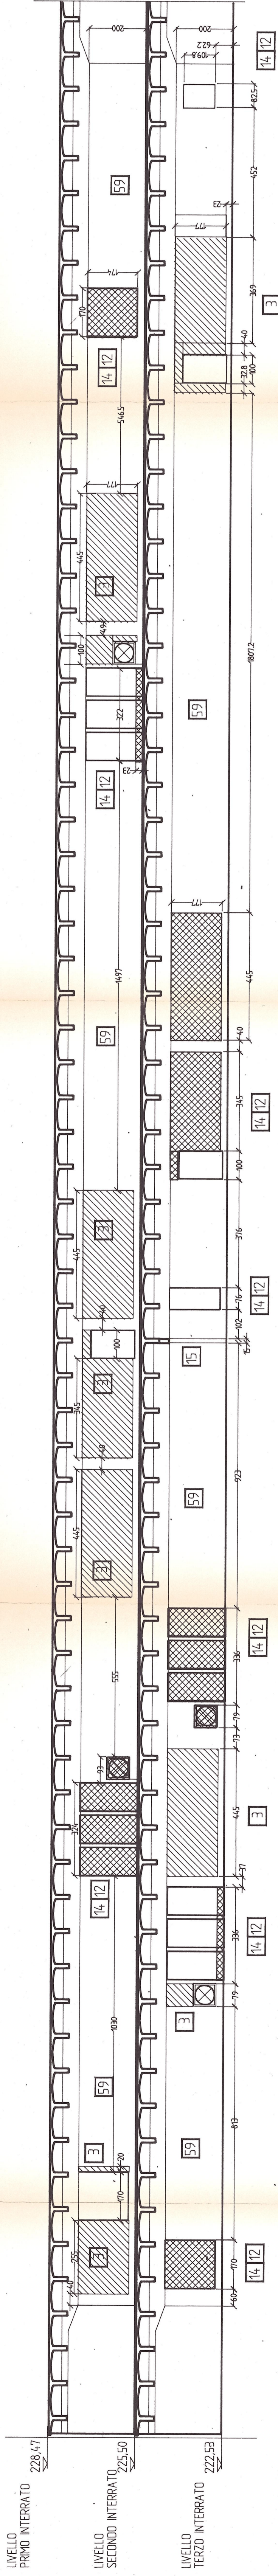

SEZIONE B - B1
Piano secondo e terzo interrati

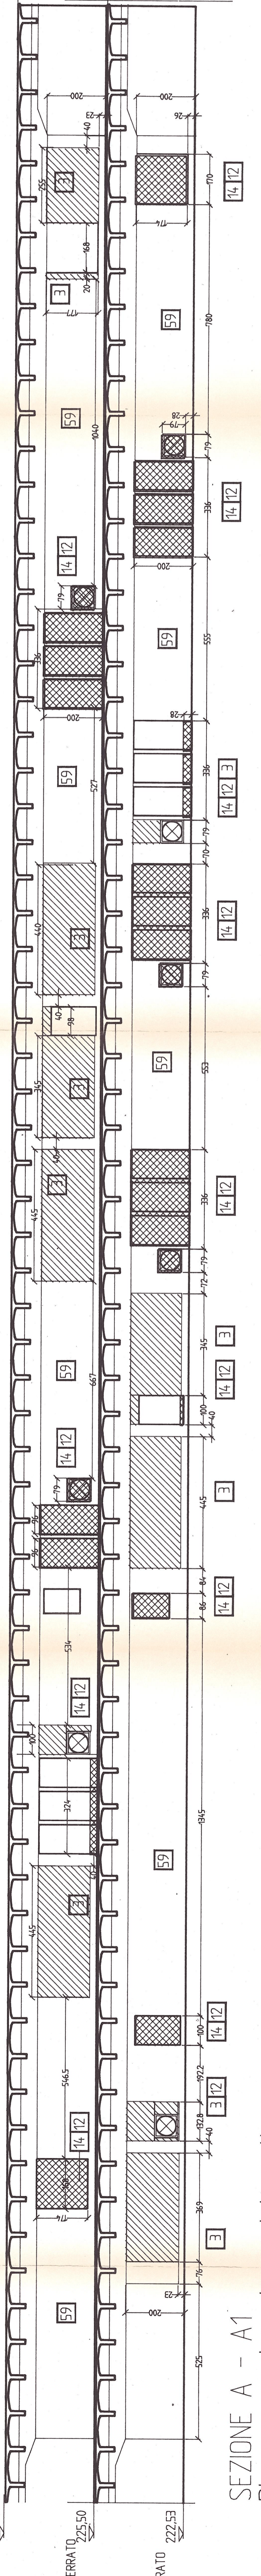

SEZIONE A - A1
Piano secondo e terzo interrati

NOTE

SPECIFICA OPERE EMATERIALI

SELA/CHE	DESCRIZIONE	DIMENSIONE/TIPO
3	DEMOLIZIONE DI MARMATURA IN BLOCCHI DI CLS NON ARMATO - TUTTO COMPRESO	SPESORE C14/20
5	DEMOLIZIONE DI STRUTTURE IN CALCESTRUZZO ARMATO	
2	ARMATURA IN FERRO DI QUALITÀ INTIERA TUTTO COMPRESO	PARTE REI E INTERRATE DI ARMAZIONE
4	MARMATURA PER PARETI TAGLIERATO IN BLOCCHI FERATI DI CLS LEGGERO DI ARRELA ESPANSI, CERTIFICATI REI 90 BLOCCHI DA CM. 60X20X60	SPESORE NON INFERIORE A CM12 BLOCCHI DA CM. 60X20X60
6	MARMATURA PER PARETI TAGLIERATO IN BLOCCHI FERATI DI CLS LEGGERO DI ARRELA ESPANSI, CERTIFICATI REI 120 BLOCCHI DA CM. 20X20X60	SPESORE NON INFERIORE A CM20 BLOCCHI DA CM. 20X20X60
16	TRAMEZZI LEGATI CON MALTA CEMENTIZIA IN MATTONI FORATI PUNTI IN CANTILE	SPESORE NON INFERIORE A CM8 MATTONI DA CM. 8X20X24
59	PALUDA, SERRALUCE ESIGIATA SU SUPERFICIE IN CALCESTRUZZO A VISTA	

PROGETTO DI
RISISTEMAZIONE
AUTOPARCHEGGIO
SOTTERRANEO A
Piani INTERRATI
sito in Piazza Bodoni
Città di TORINO

PRO. SET. 008

AGGIORNAMENTO
1-11-01

Il Dirigente Sanitario Tecnico
Ing. Biagio Bolognino

Comitanti:
AGP - Perati
S.p.A.
Prog. architettonico
Giuseppe Grassano
P.zza S. Maria 7/5
16123 GENOVA

Responsabile
di cantiere

L'INGEGNERE CAPO

REVISIONI - AGGIORNAMENTI - NOTE

CA/105	ESECUTIVO ARCHITETTONICO OPERE EDILI
NO/050	
SCALA 1	1:100
SCALA 2	1:50
DATA EM.	15 LUGLIO 1996
NAP.EL.	307E/059

009

OGGETTO DELLA TAVOLA:
ESECUTIVO ARCHITETTONICO
OPERE EDILI
SEZIONI - PROSPETTO
CAMINI DI AREAZIONE