

IN DATA 16/2/2006

Agenzia delle Entrate
CATASTO FABBRICATI
Ufficio provinciale di
Torino

Scheda n.1 Scala 1:500

Dichiarazione protocollo n. 441
Pianimetria di u.i.u. in Comune di Torino
Applo Claudio


av. 116

Identificativi Catastrali:
Sezione:
Foglio: 1159
Particella: 130
Subalterno: 1

Compilata da:
FRANCESCO MARZANO
Incaricato all'libro:
ARCHITETTO
Prov. Torino N. 06447

SCHEDA N° 1/2


Quadro d'insieme
F.1159 part. 130

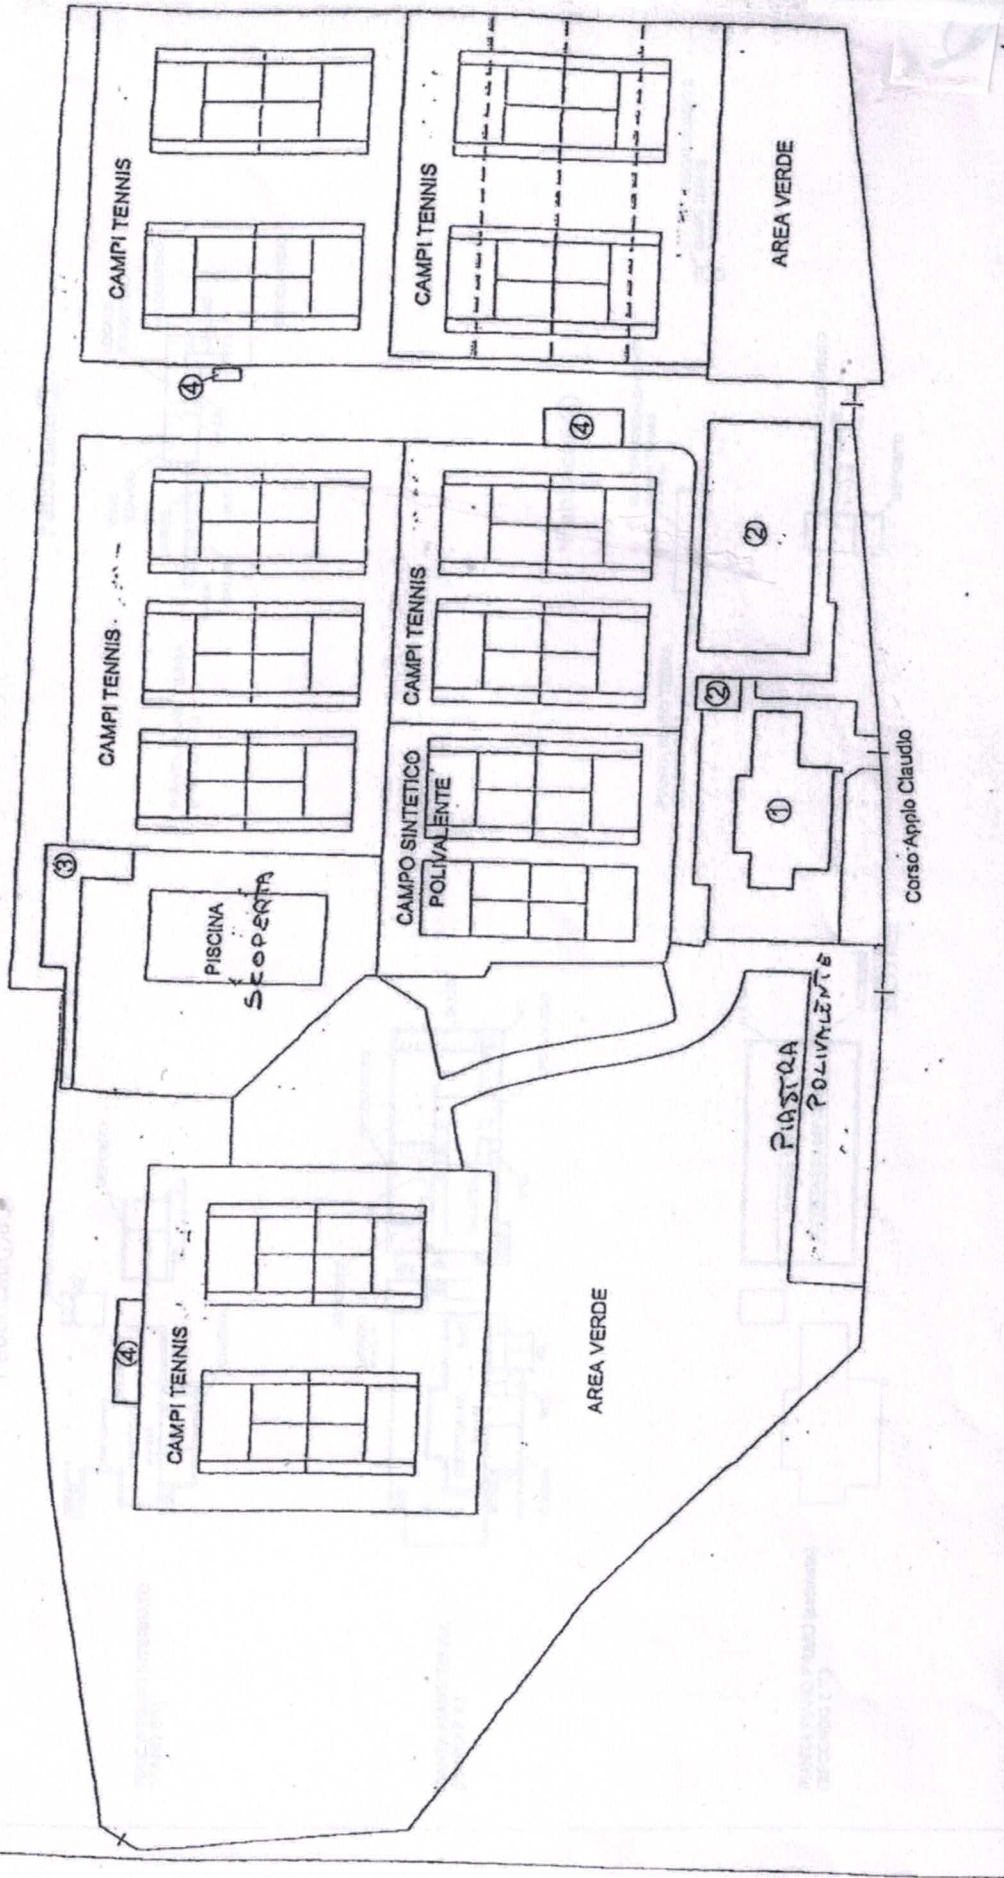


ALL. 2/A

SCHEDA N° 2/2
 Planimetria fabbricati


Fabbricati ① e ②

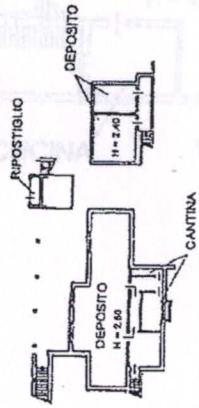


PIANTA PIANO TERRA (PRIMO F.T.)

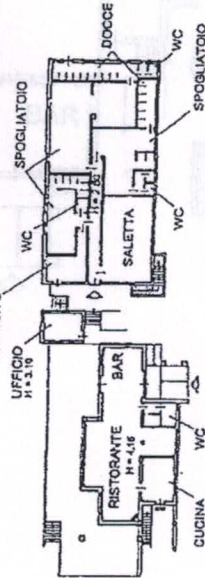


PIANTA PIANO PRIMO (sottotetto) (SECONDO F.T.)

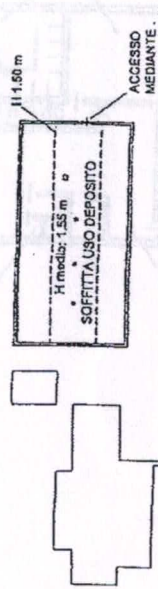




Fabbricato ③

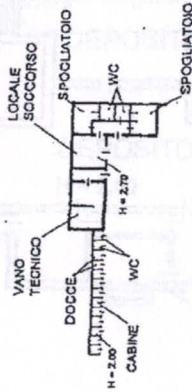

Fabbricato ④

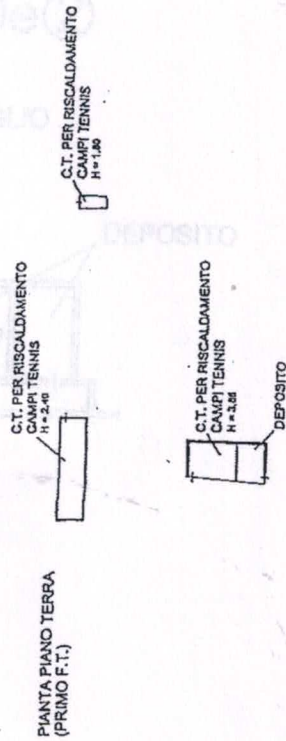

Fabbricati ① e ②

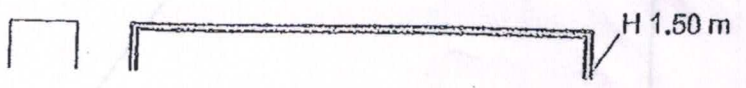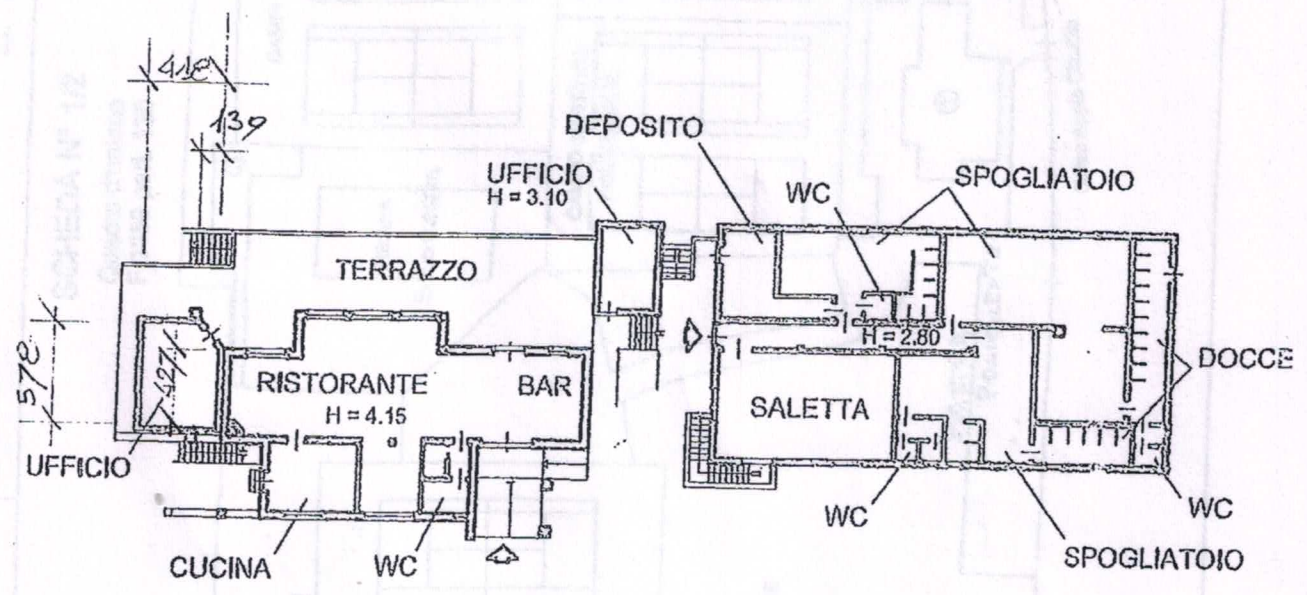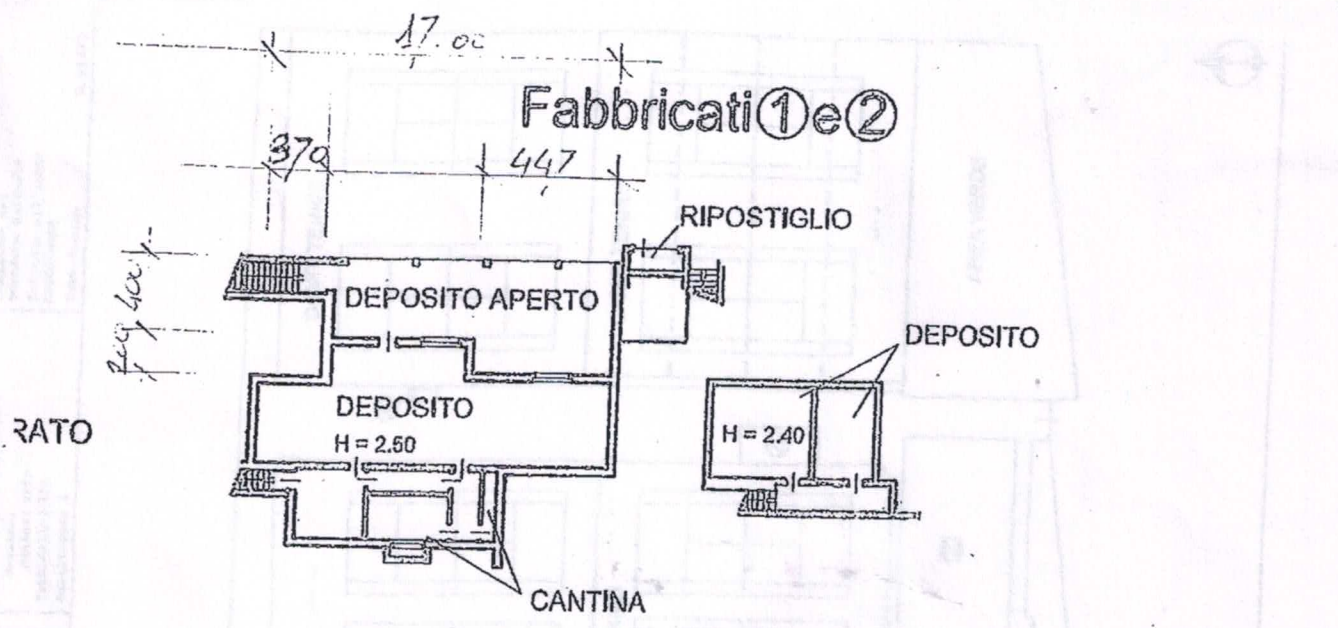

CATASTO FABBRICATI
16/2/2006