



IMPIANTO SPORTIVO COMUNALE VIA OZIERI 13/A TORINO


1/A

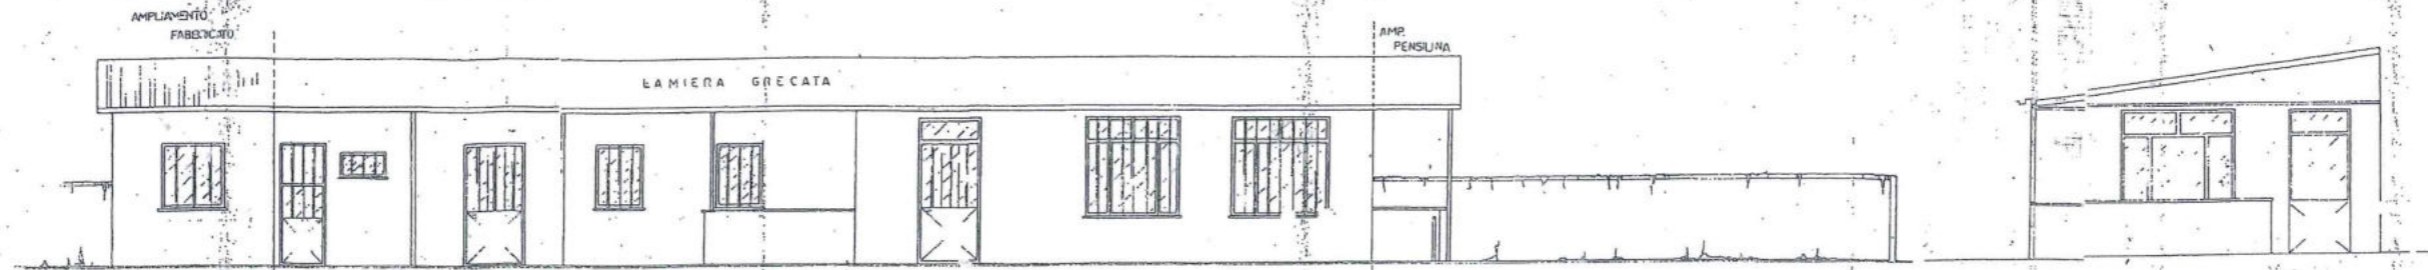

PROSPETTO # 1:50

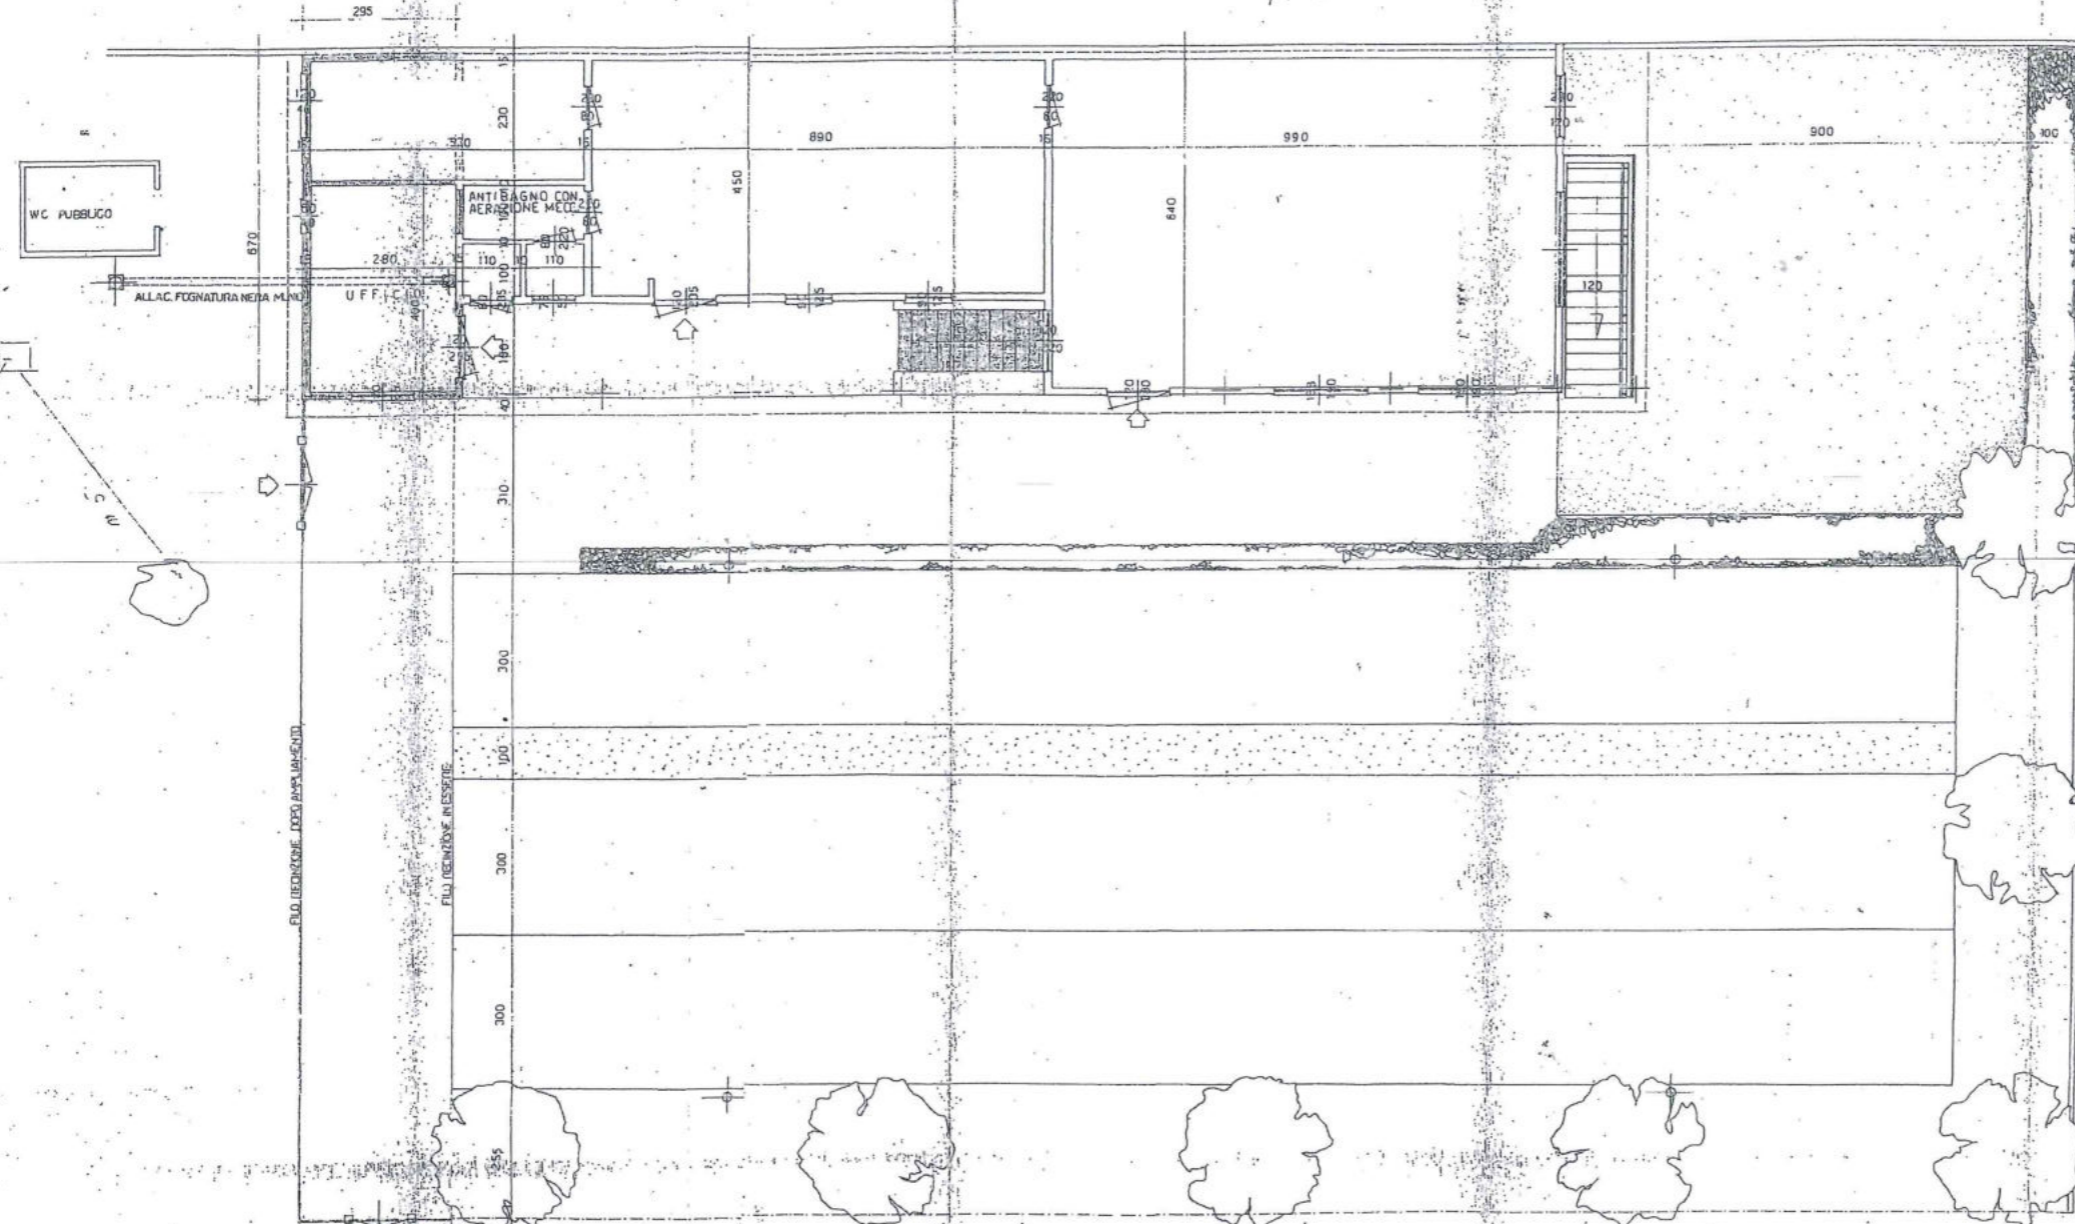

PIANTA # 1:50

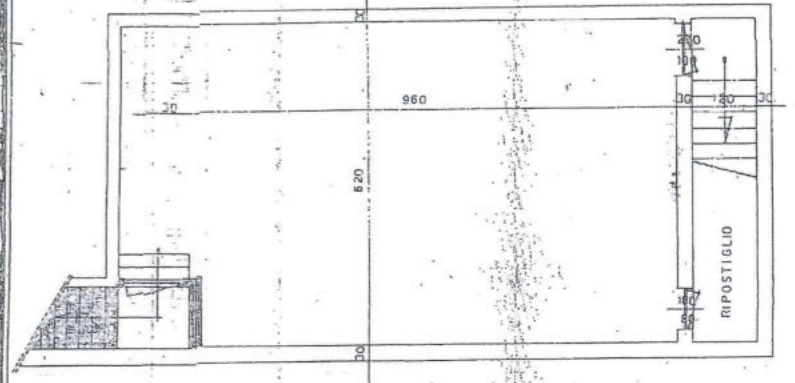

PIANTA SCANTINATO # 1:50

