PIANTA PIANO SEMINTERRATO – SCALA 1:500

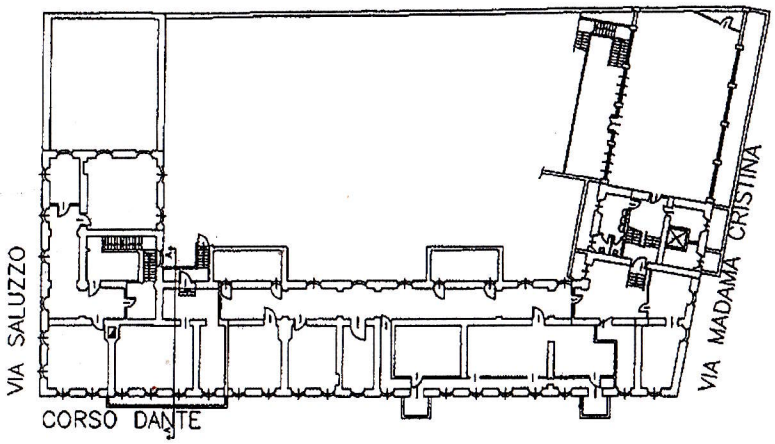

PIANTA PIANO RIALZATO – SCALA 1:500

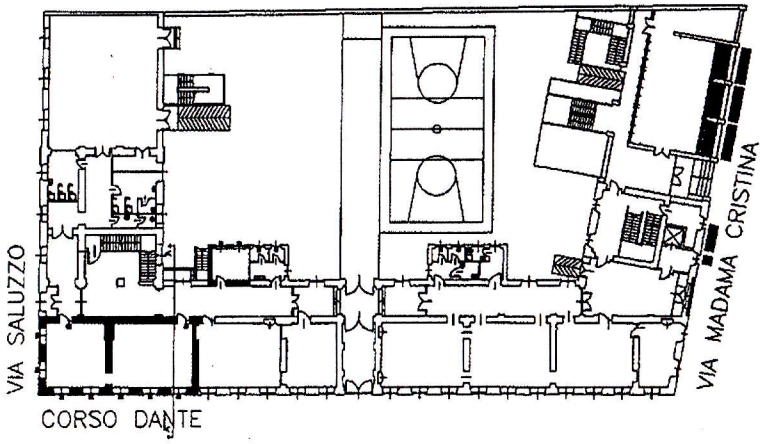

SEZIONE A–A – SCALA 1:100

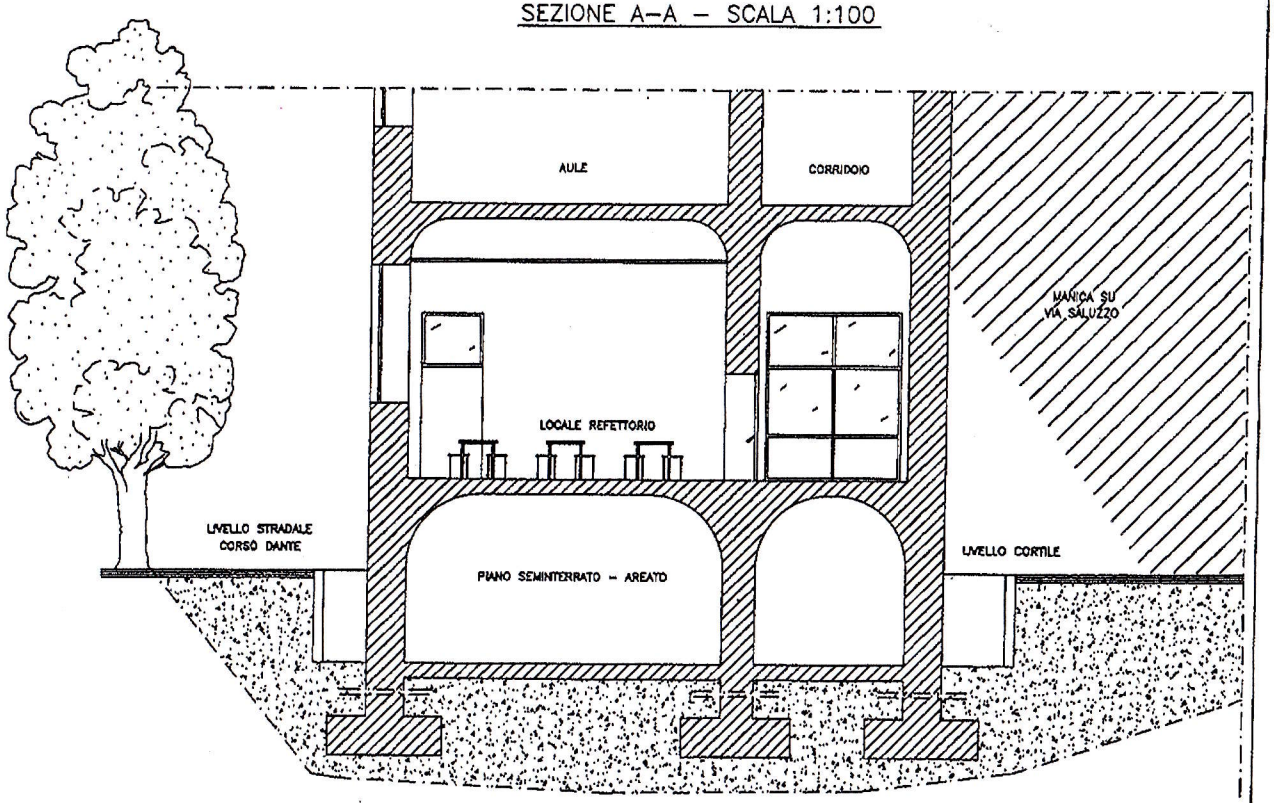

SILVIO PELLICO

PIANTA PIANO RIALZATO – SCALA 1:500

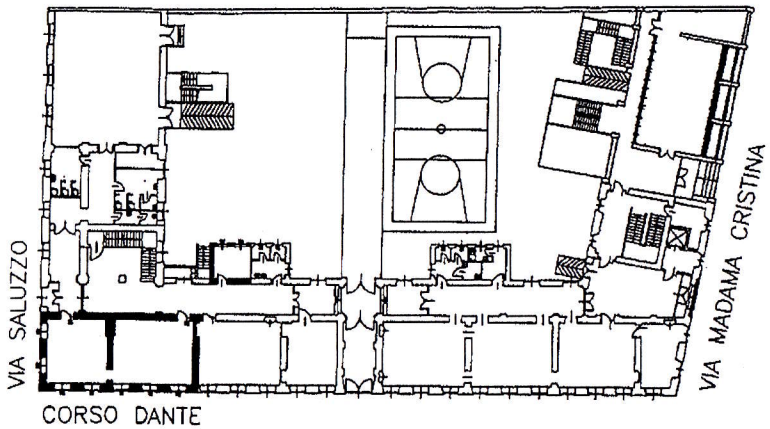

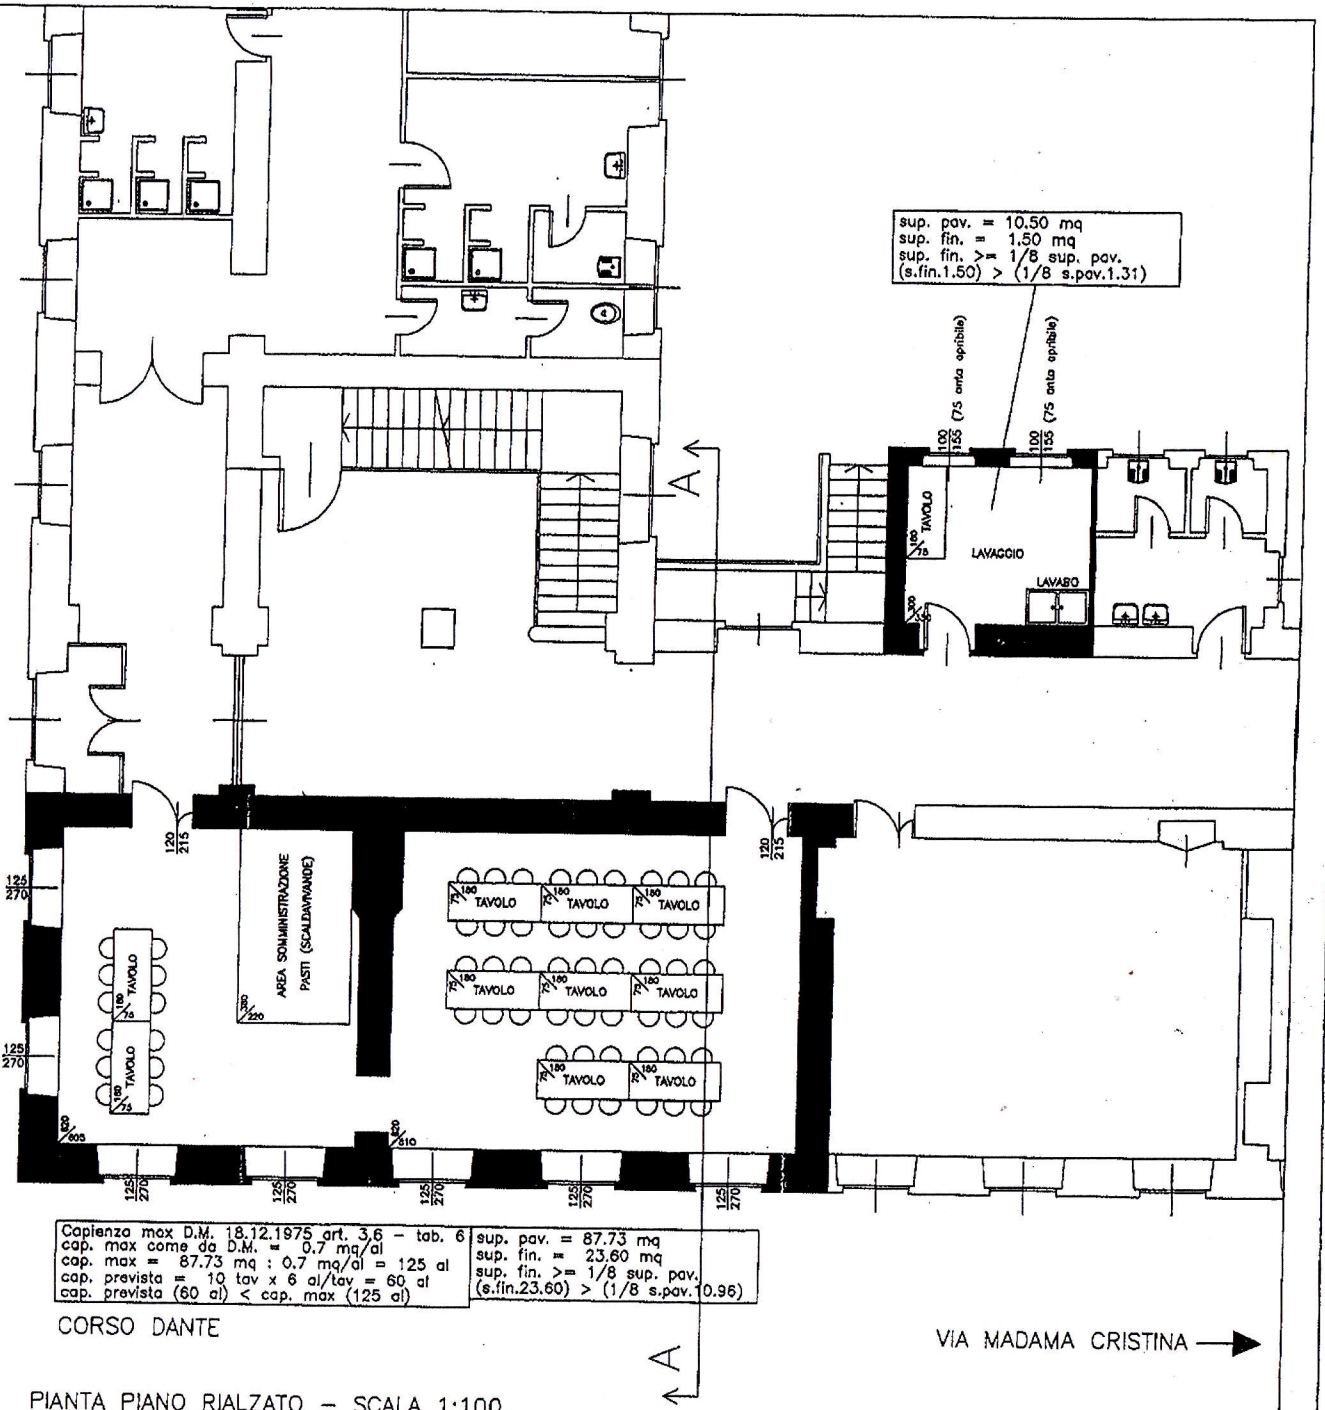

PIANTA PIANO RIALZATO – SCALA 1:100

SILVIO PELLICO