

Identificativi Catastali:

Sezione:

Foglio: 1426

Particella: 97

Subalterno:

Compilata da:

Durandetto Stefano

Iscritto all'albo:

Geometri

Prov. Torino


N. 9193

Scheda n. 1

Scala 1:200

PIANO TERRENO

H=3,00

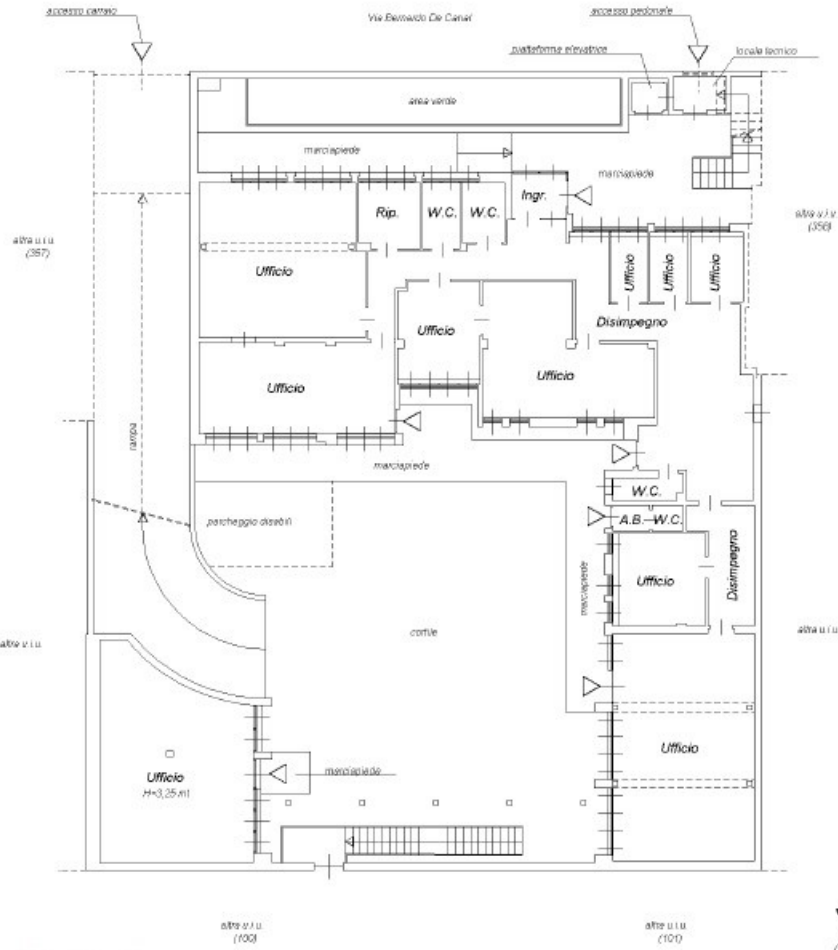

Ultima planimetria in atti