


## ESTRATTO P.R.G.

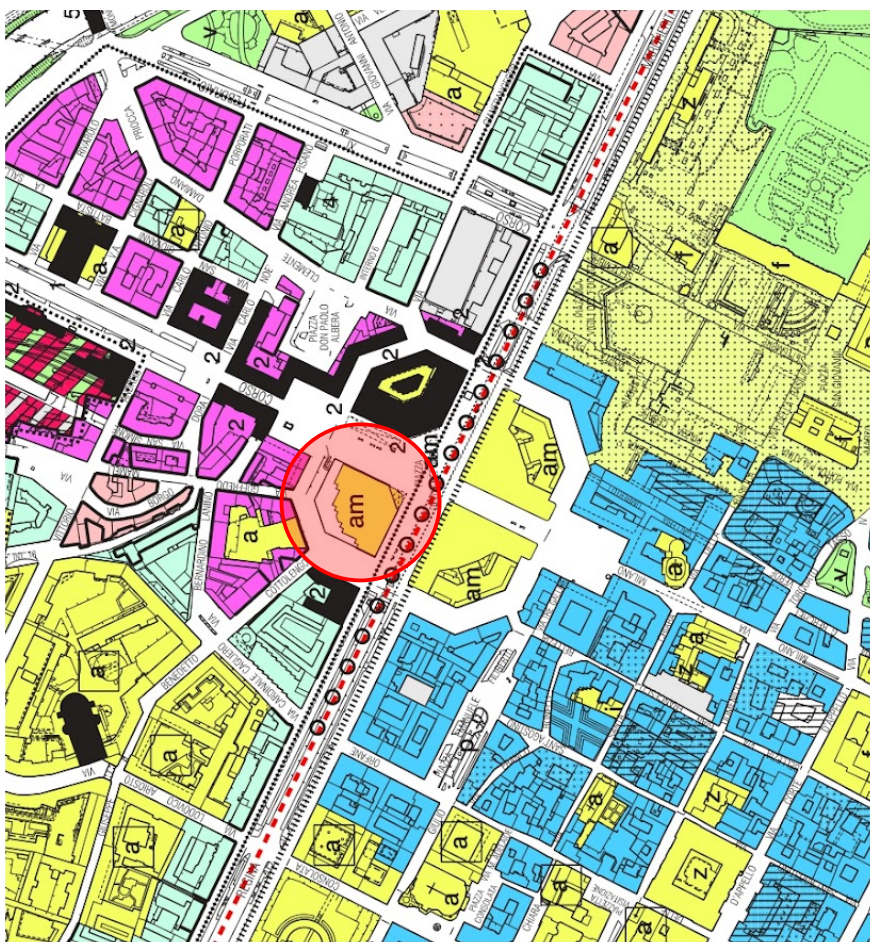

scala 1:5000

### Aree per Servizi

Servizi pubblici S	
Servizi zonali (art.21 LUR):	
I	Istruzione inferiore
a	Attrezzature di interesse comune
v	Spazi pubblici a parco, per il gioco e lo sport
p	Parcheggi
am	Mercati e centri commerciali pubblici
ar	Servizi tecnici e per l'igiene urbana
Servizi sociali ed attrezzature di interesse generale (art. 22 LUR):	
s	Istruzione superiore
h	Attrezzature sociali, sanitarie e ospedaliere
v	Parchi pubblici urbani e comprensoriali

### ESTRATTO LEGENDA P.R.G.