

**Agenzia delle Entrate**  
**CATASTO FABBRICATI**  
Ufficio provinciale di  
Torino

Dichiarazione protocollo n. TO0206224 del 30/05/2024  
Comune di Torino  
Piazza Della Repubblica

civ. 27-29-31

Identificativi Catastali:  
Sezione: Foglio: 1217  
Particella: 163  
Subalterno: 8


Compilata da:  
Alano Claudio  
Iscritto all'albo:  
Geometra Dipendente Pubblico  
Prov. N.

Planimetria  
Scheda n.1  
Scala 1: 500

**PIANO INTERRATO**  
H varie


**PIANO TERRENO**  
H varie

PIAZZA DELLA REPUBBLICA

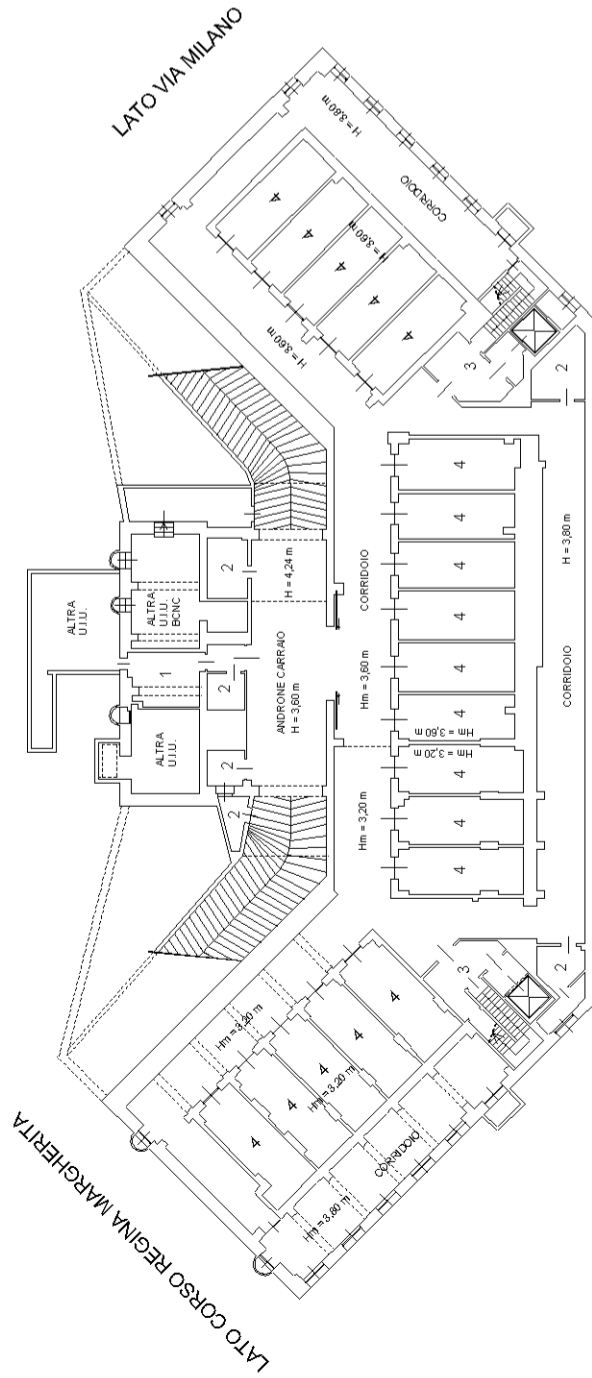

PIAZZA DELLA REPUBBLICA


PIAZZA DELLA REPUBBLICA

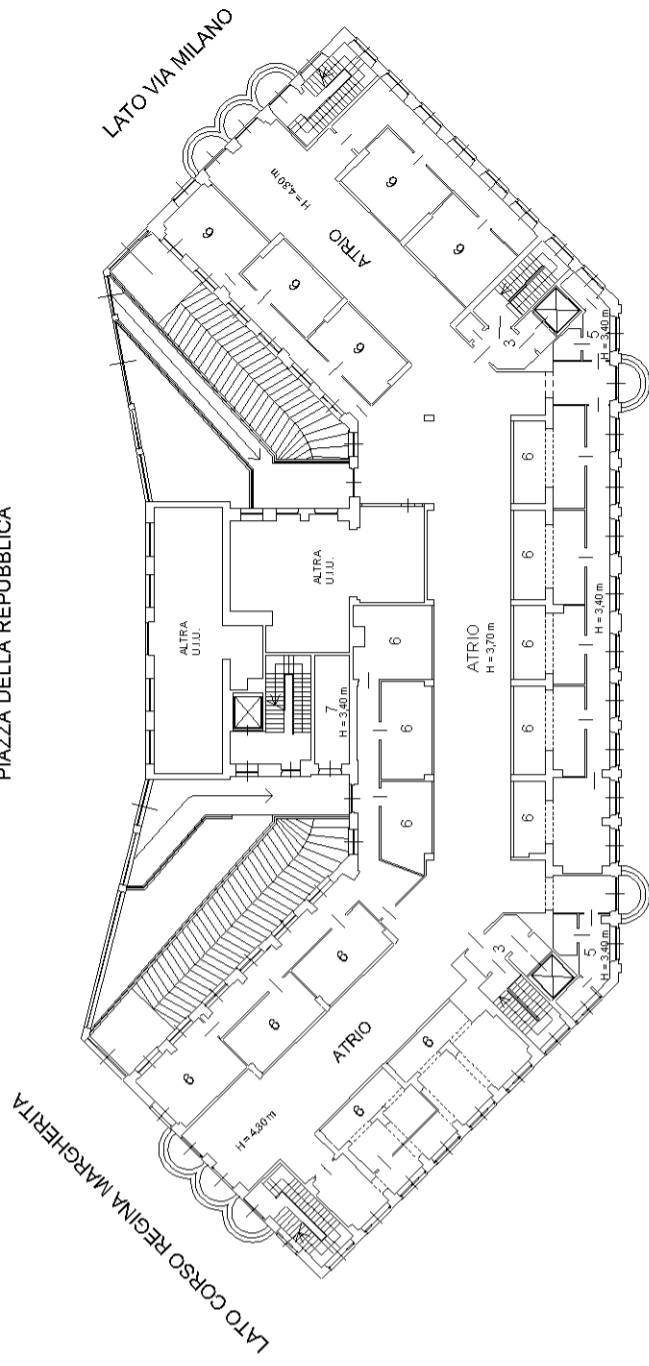

PIAZZA DELLA REPUBBLICA

LEGENDA:

- 1 QUADRI ELETTRICI
- 2 LOCALI TECNICI
- 3 VANI SCALA-MONTACARICHI
- 4 CELLE FRIGORIFERE
- 5 SERVIZI IGIENICI
- 6 LOC. ESPOSIZ. VENDITA AL MINUTO
- 7 LOCALE AMIAT

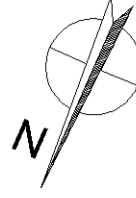

**All. n. D03B**