

Agenzia delle Entrate
CATASTO FABBRICATI
Ufficio Provinciale di
Torino

Dichiarazione protocollo n. TO0206224 del 30/05/2024

Comune di Torino

Piazza Della Repubblica

civ. 29

Identificativi Catastali:

Sezione:

Foglio: 1217

Particella: 163

Subalterno: 11

Compilata da:

Alano Claudio

Iscritto all'albo:

Geometra Dipendente Pubblico

Prov.

N.

Planimetria



Scheda n. 1

Scala 1:200

PIANO TERRENO (1° f.t.)

H varie

PIAZZA DELLA REPUBBLICA

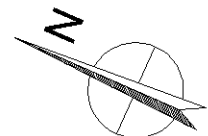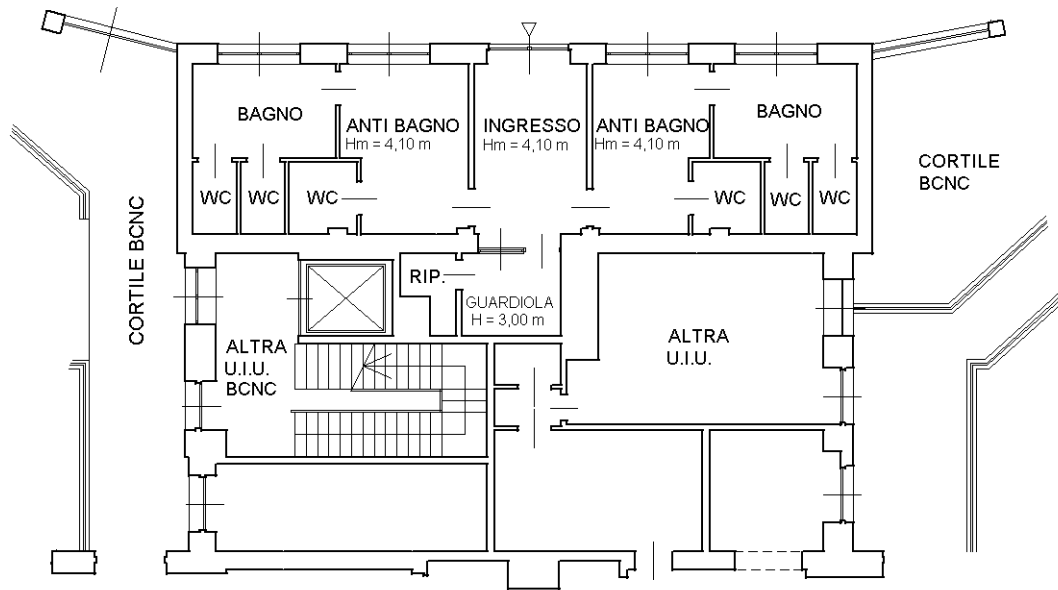

Ultima planimetria in atti