

**Agenzia delle Entrate**  
**CATASTO FABBRICATI**  
**Ufficio Provinciale di**  
**Torino**

Dichiarazione protocollo n. TO0206224 del 30/05/2024

Comune di Torino

Piazza Della Repubblica

civ. 29

Identificativi Catastali:

Sezione:

Foglio: 1217

Particella: 163

Subalterno: 9

Compilata da:

Alano Claudio

Iscritto all'albo:

Geometra Dipendente Pubblico

Prov.

N.

Planimetria

Scheda n. 1



Scala 1:200

# PIANO INTERRATO S1

Hmin = 2,70 m

Hmax = 3,10 m

SOTTOSUOLO PIAZZA DELLA REPUBBLICA

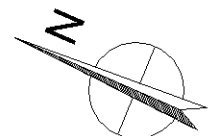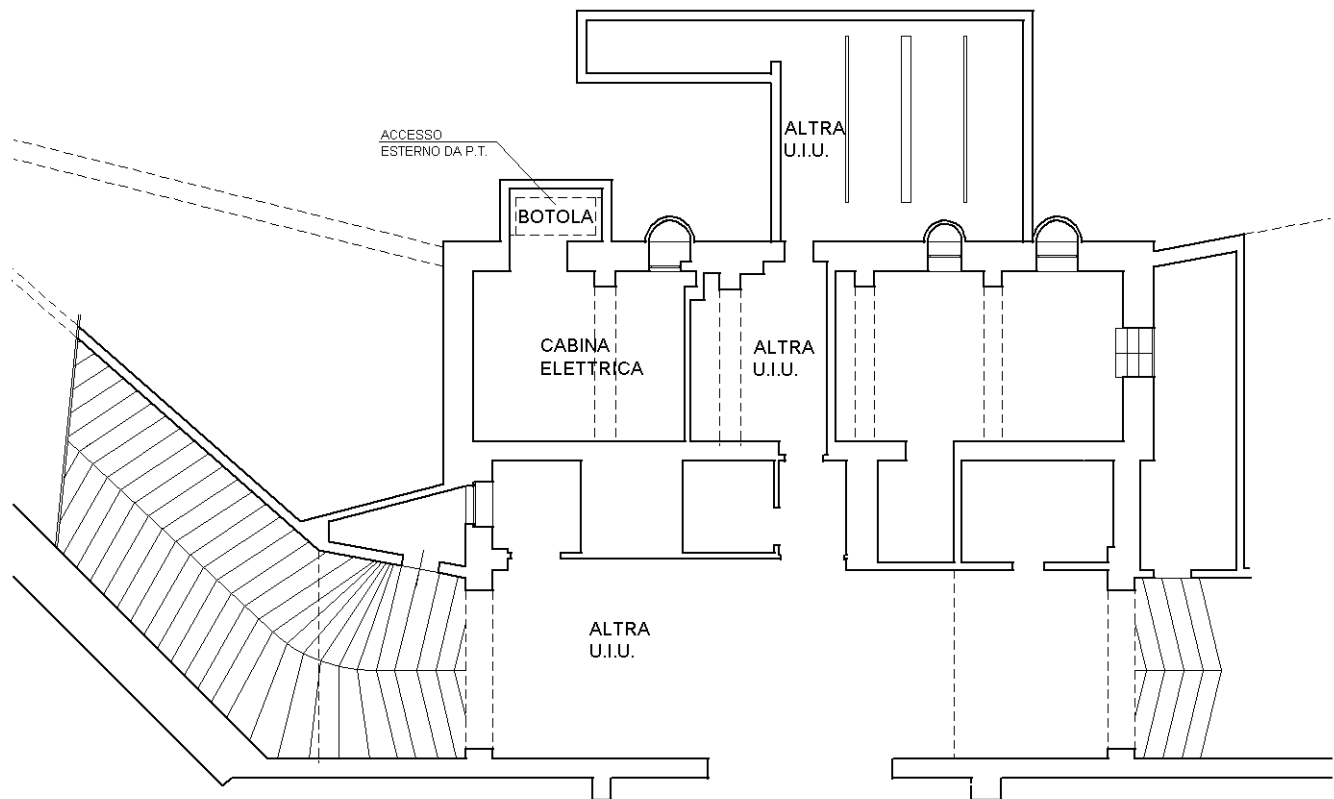

Ultima planimetria in atti