

**Agenzia delle Entrate**  
**CATASTO FABBRICATI**  
**Ufficio Provinciale di**  
**Torino**

Dichiarazione protocollo n. TO0206227 del 30/05/2024

Comune di Torino

Piazza Della Repubblica

civ. 27-31

Identificativi Catastali:

Sezione:

Foglio: 1217

Particella: 279

Subalterno:

Compilata da:

Alano Claudio

Iscritto all'albo:

Geometra Dipendente Pubblico

Prov.

N.

Planimetria


Scheda n. 1

Scala 1:200

# PIANO INTERRATO S1

H = 3,03 m

SOTTOSUOLO PIAZZA DELLA REPUBBLICA

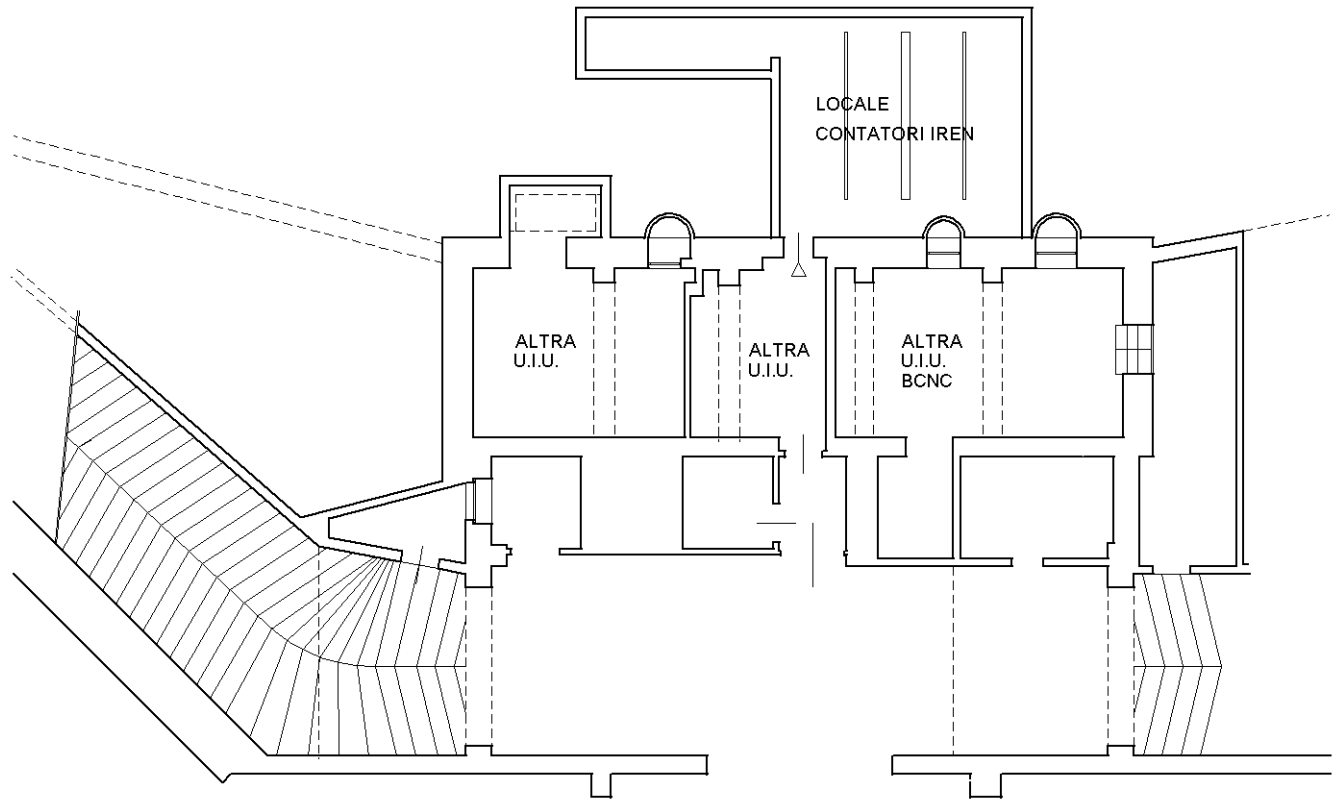

Catasto dei Fabbricati - Situazione al 02/07/2024 - Comune di TORINO(L219) - < Foglio 1217 - Particella 279 - Subalterno >  
PIAZZA DELLA REPUBBLICA n. 27-31 Piano S1

Ultima planimetria in atti