


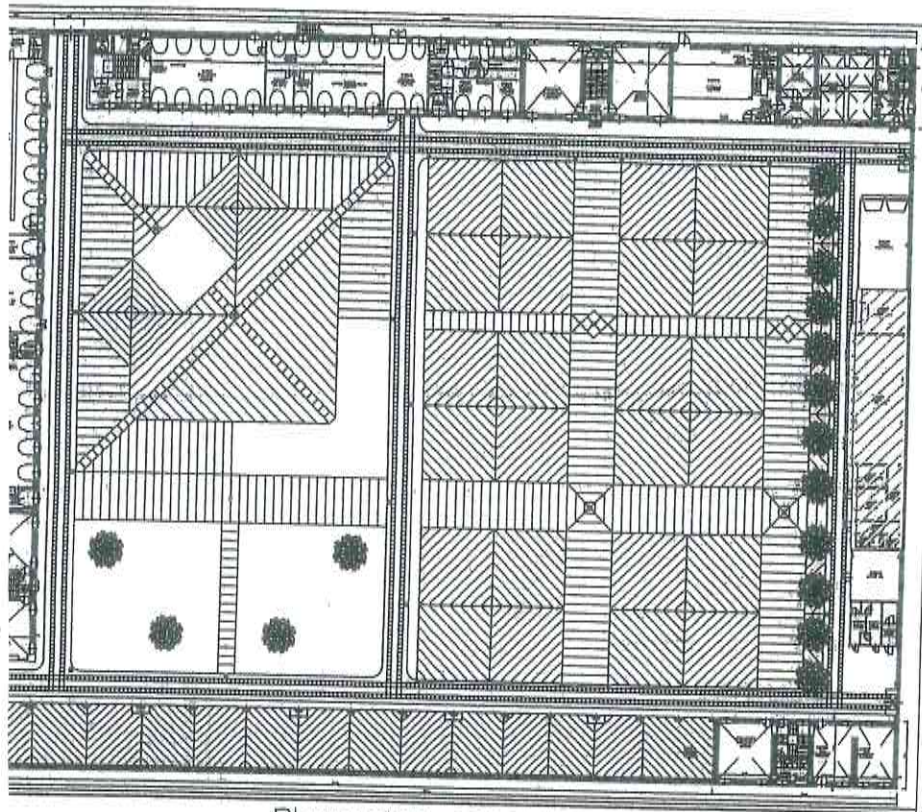


Planimetria generale


ASSEGNAZIONE TEMPORANEA

CIRCOSCRIZIONE 2

vista d'esterno

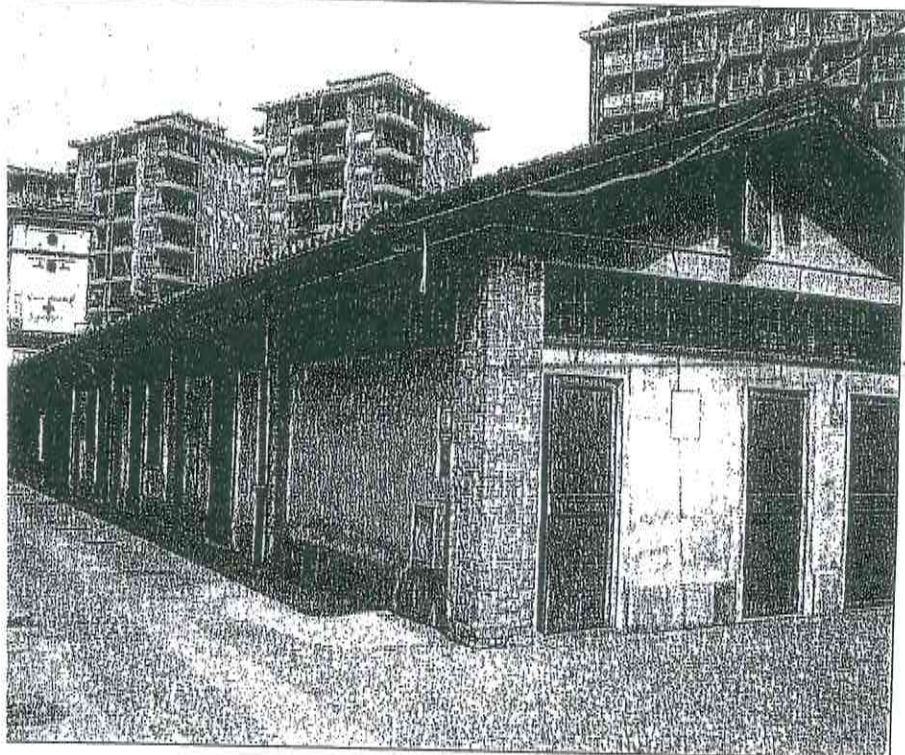

Pianta (parte) - Scala 1:200

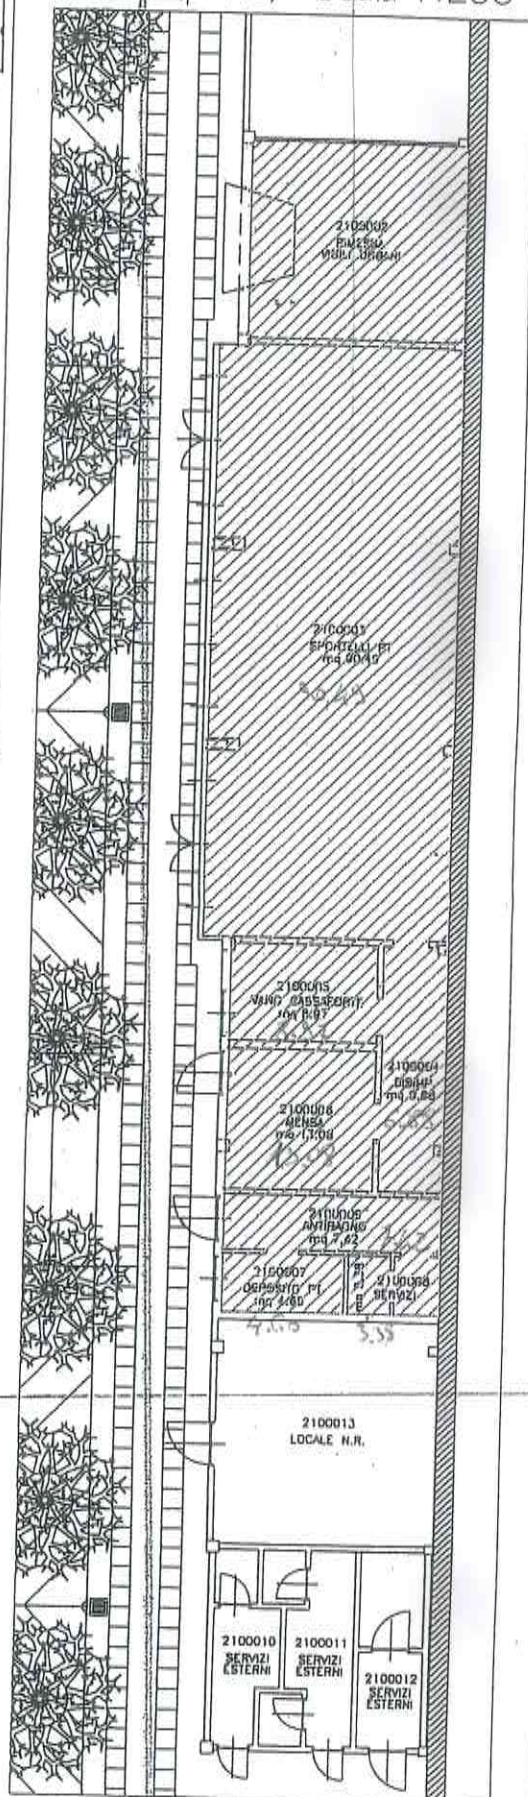

E COORDINATORE: Dott. Sandro GOLZIO

DIRIGENTE: Dott. Antonino CALVANO

Maria Grazia Pedrotti

Funz. Esec.: Paolo Bravin

File: 090507Pianta0p

Edito il: maggio 2009

zo di Città, 7 - 10122 Torino - Tel. 011 4423710 - fax 011 4423729 - www.comune.torino.it

Torino

Passion lives here