Allegato n. 3

CITTA' DI TORINO

DIVISIONE PATRIMONIO TECNICO

SETTORE MANUTENZIONE

IMMOBILI CIRCOSCRIZIONALI E MAGAZZINI

Centro arti visive "Archimede"
Servizi socio educativi-laboratori corsi popolari
Centri diurni socio terapeutici per handicappati
CIRCOSCRIZIONE 2

PIANTA PIANO SEMINTERRATO

0	EMISSIONE	Nov. 1998	Vincenzo Verrone
1	AGGIORNAMENTO	[illegible]	Studio Studio
2	REVISIONE	[illegible]	Studio Studio
3			
4			
5			

SCALA 1:50

ELABORATO 2

CENTRO FAMIGLIA VIA BALLA
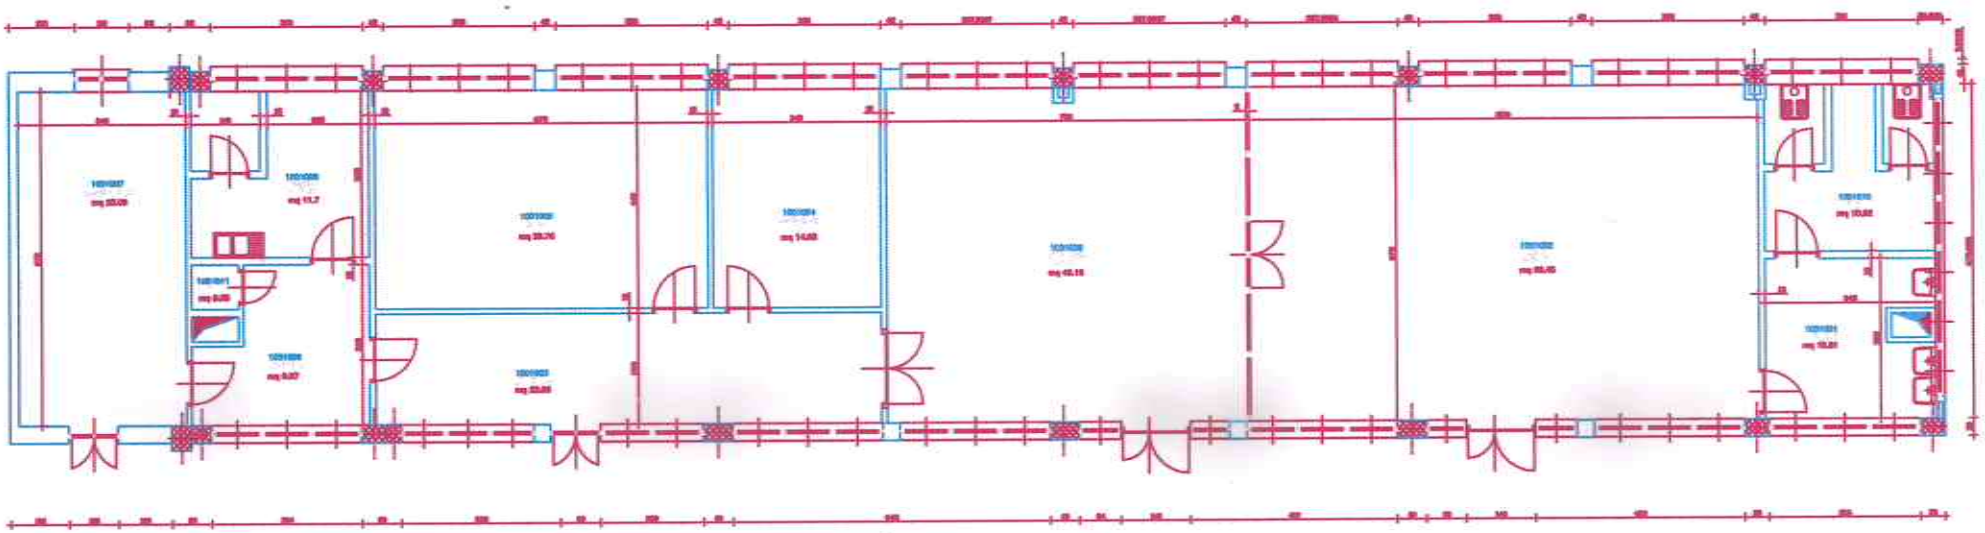
Centro arti visive Archimede
V. Balla n°13