


ALLEGATO 2.

Foglio : 1144 Particella : 183

Come risultante dagli archivi meccanografici forniti da agenzia del territorio aggiornati al : 03/10/2008

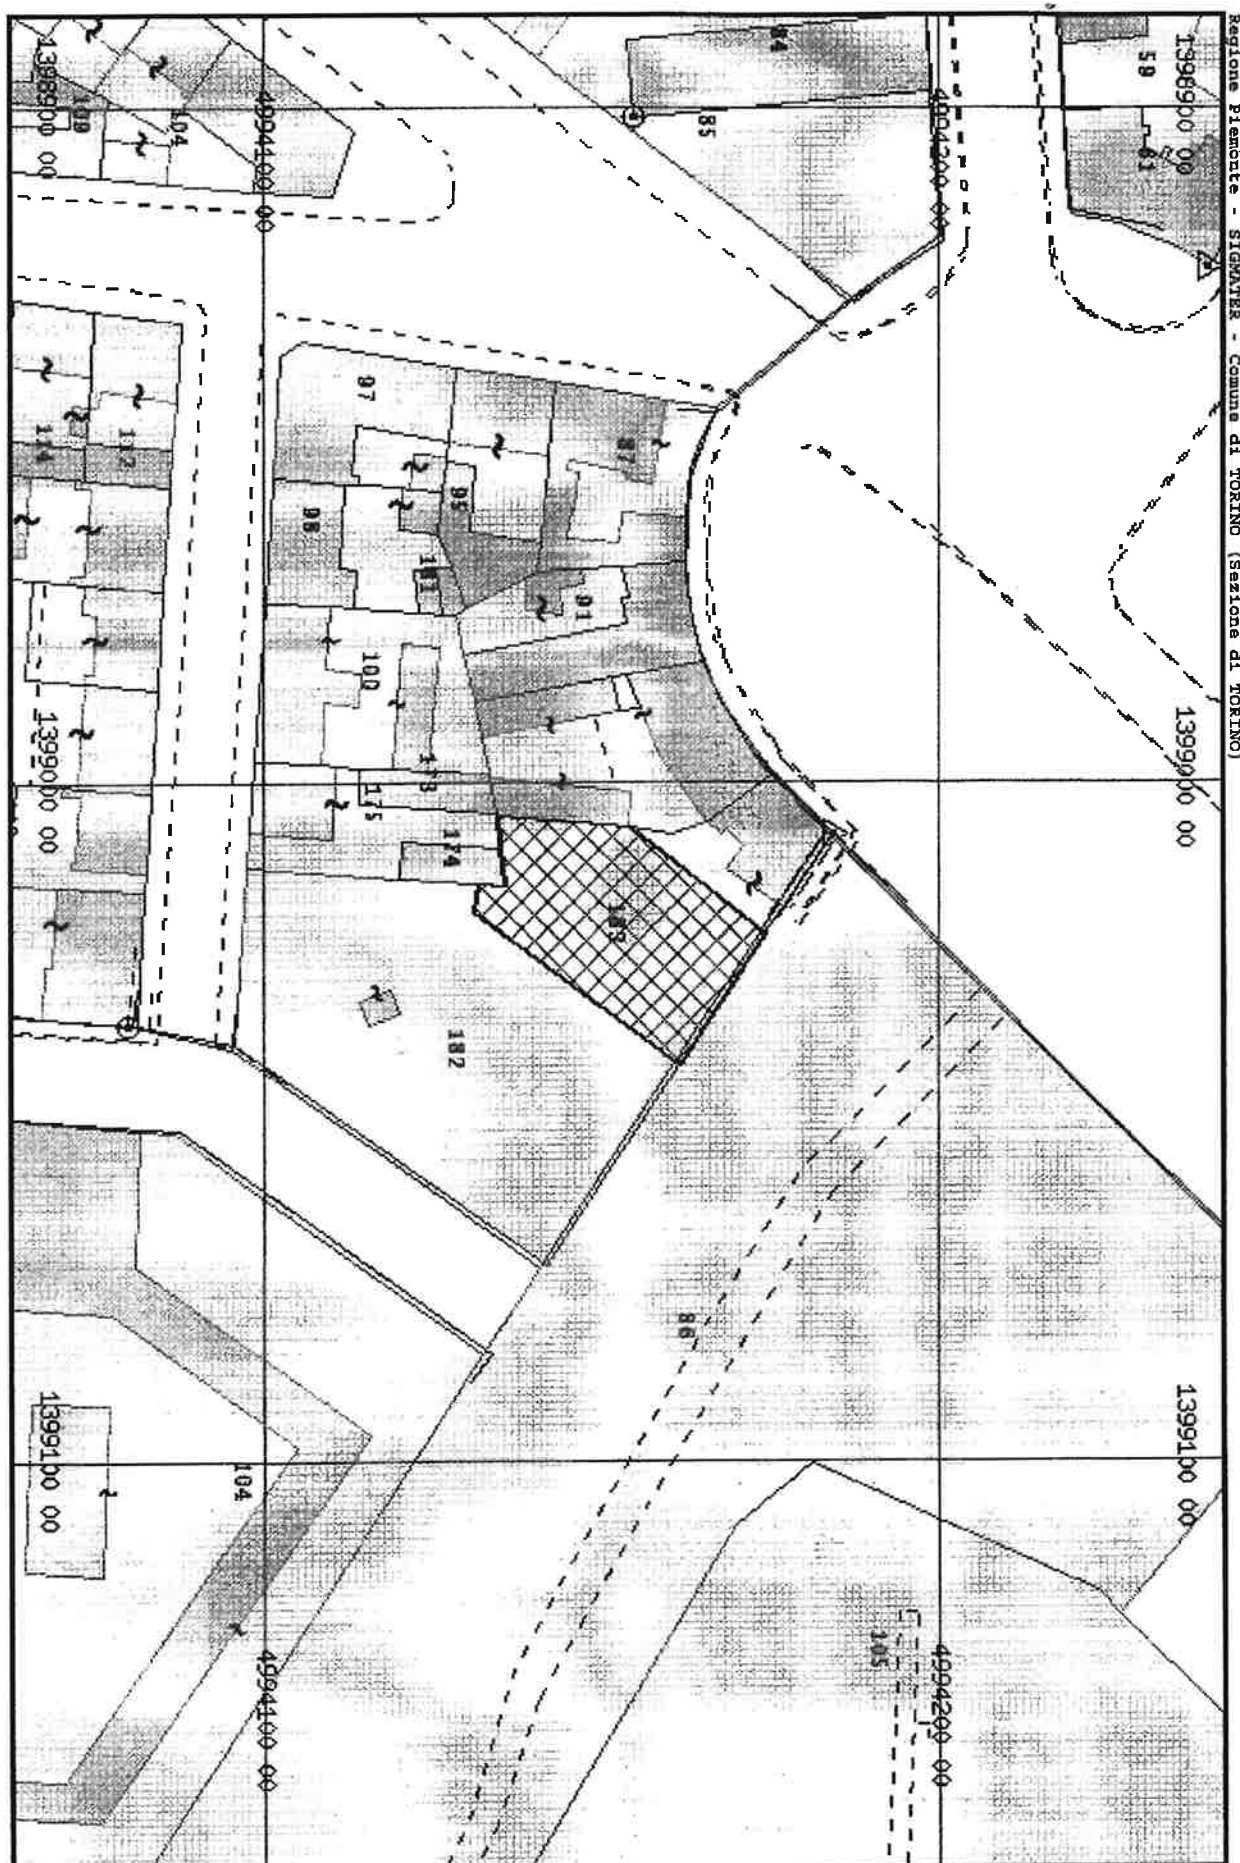

Data e Ora di stampa : 25/05/2012 11:12

Scala = 1:1000
Dimensione cornice: 273,840 x 180,040 metri


Dichiarazione protocollo 2. del
 Pianimetria di u.i.u. in Comune di Torino
 Corso Taranto

civ. 222

Identificativi Catastali:
 Sezione: 1144
 Foglio: 183
 Particella: 183
 Subalterno: 1

Compilata da:
 Pava Camillo Maria Calastina
 Iscritto all'albo:
 Architetti
 Prov. Torino N. 2286

PIANTA PIANO TERRENO

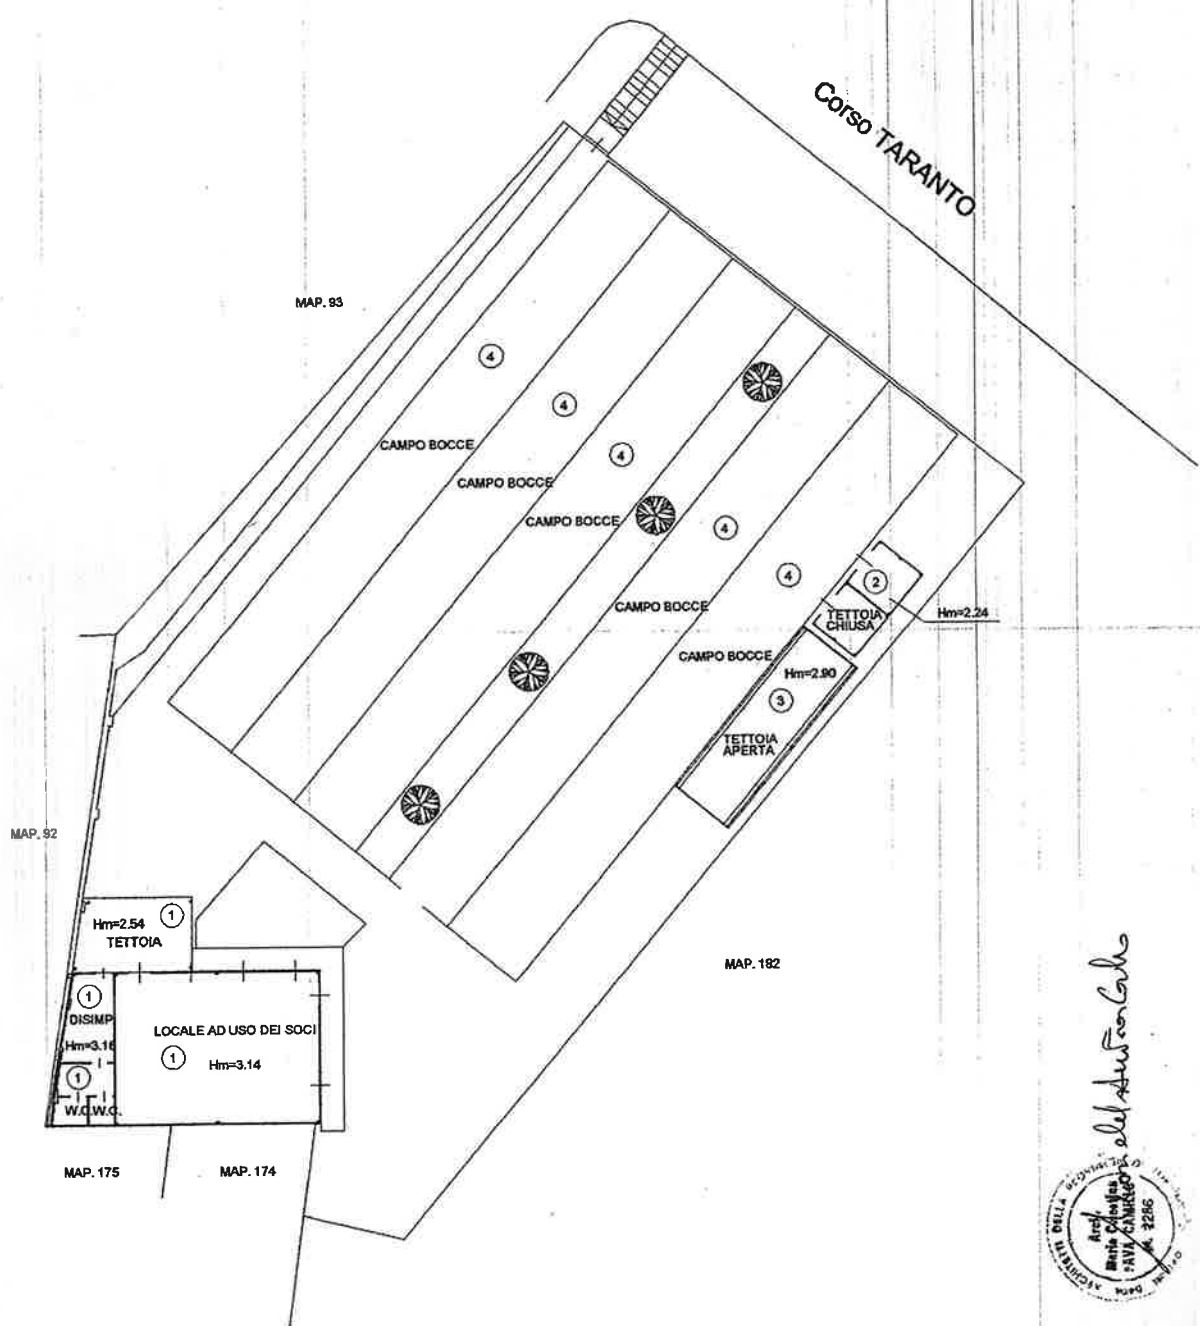

del studio

N

Stampa circolare dell'Agenzia delle Entrate, Ufficio provinciale di Torino, con il numero di protocollo 2286.