


PLANIMETRIA BAR PISCINA ESTIVA
IMPIANTO TRECA TE - scala 1:200

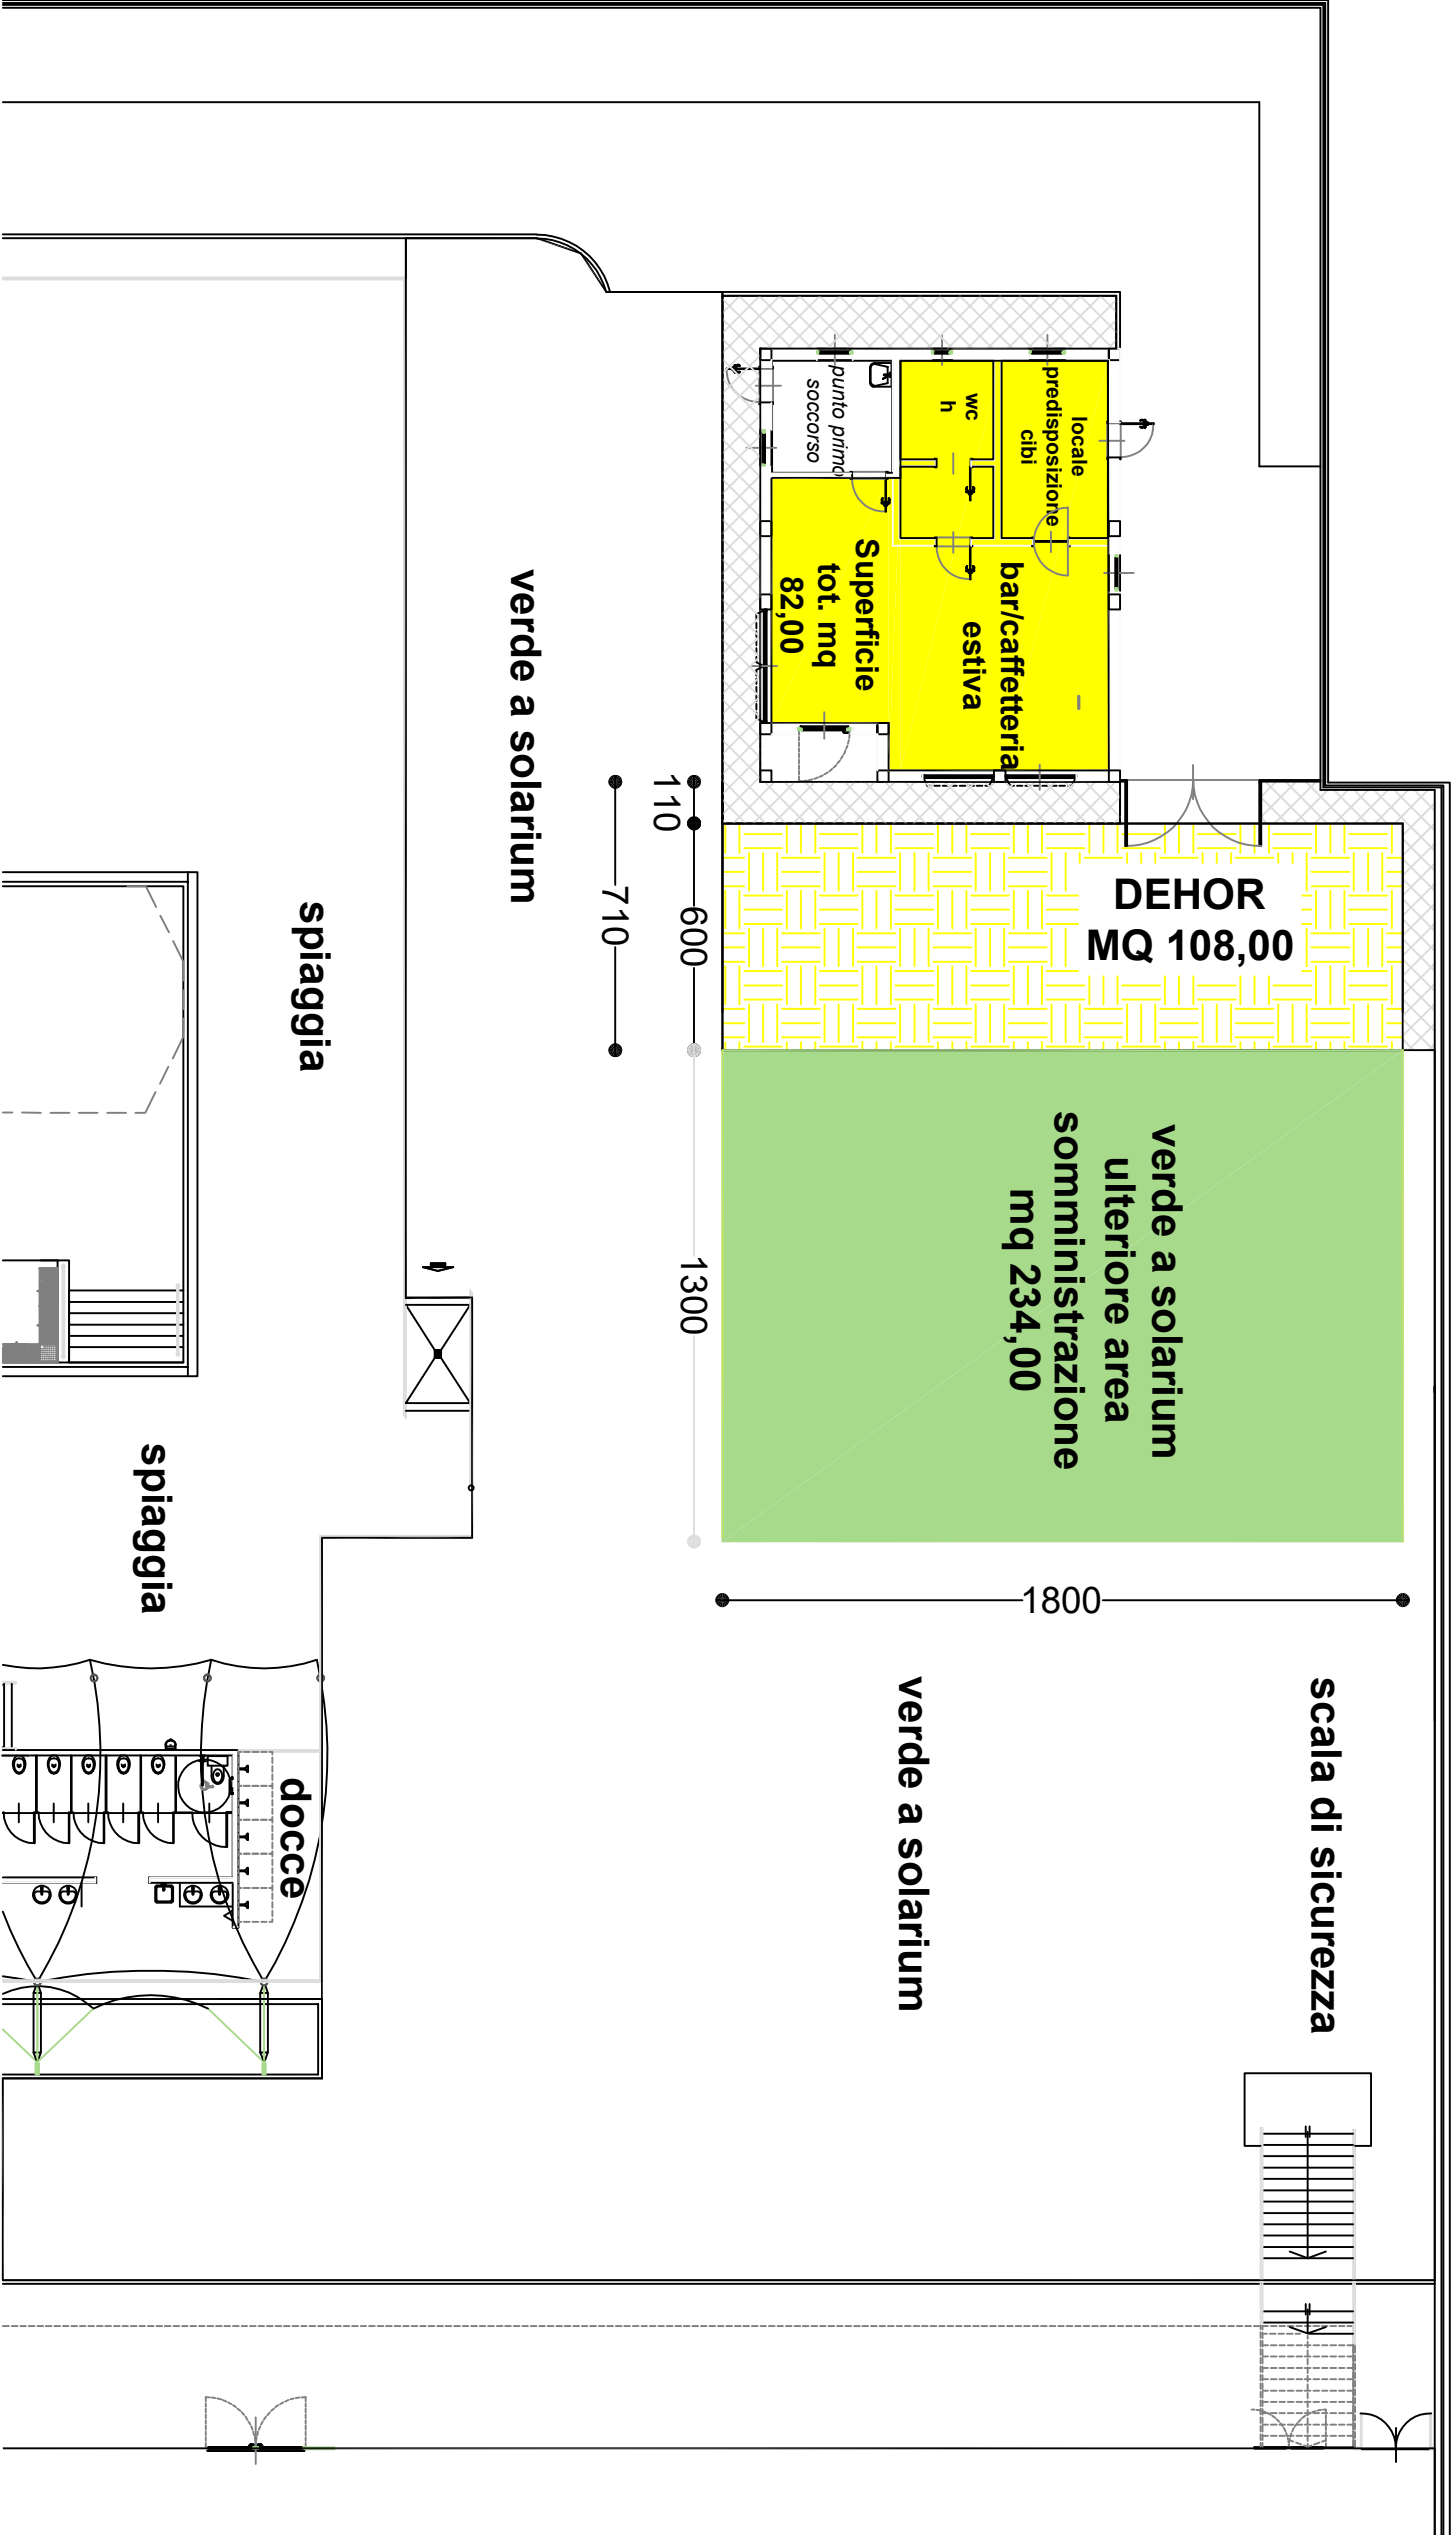


Marciapiède



Dehor



Ulteriore area somministrazione

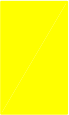

Locali bar e accessori