ZONA NORD CIRCOSCRIZIONE 5

SCUOLA MATERNA "VALLETTE A" - VIA VERBENE, 4
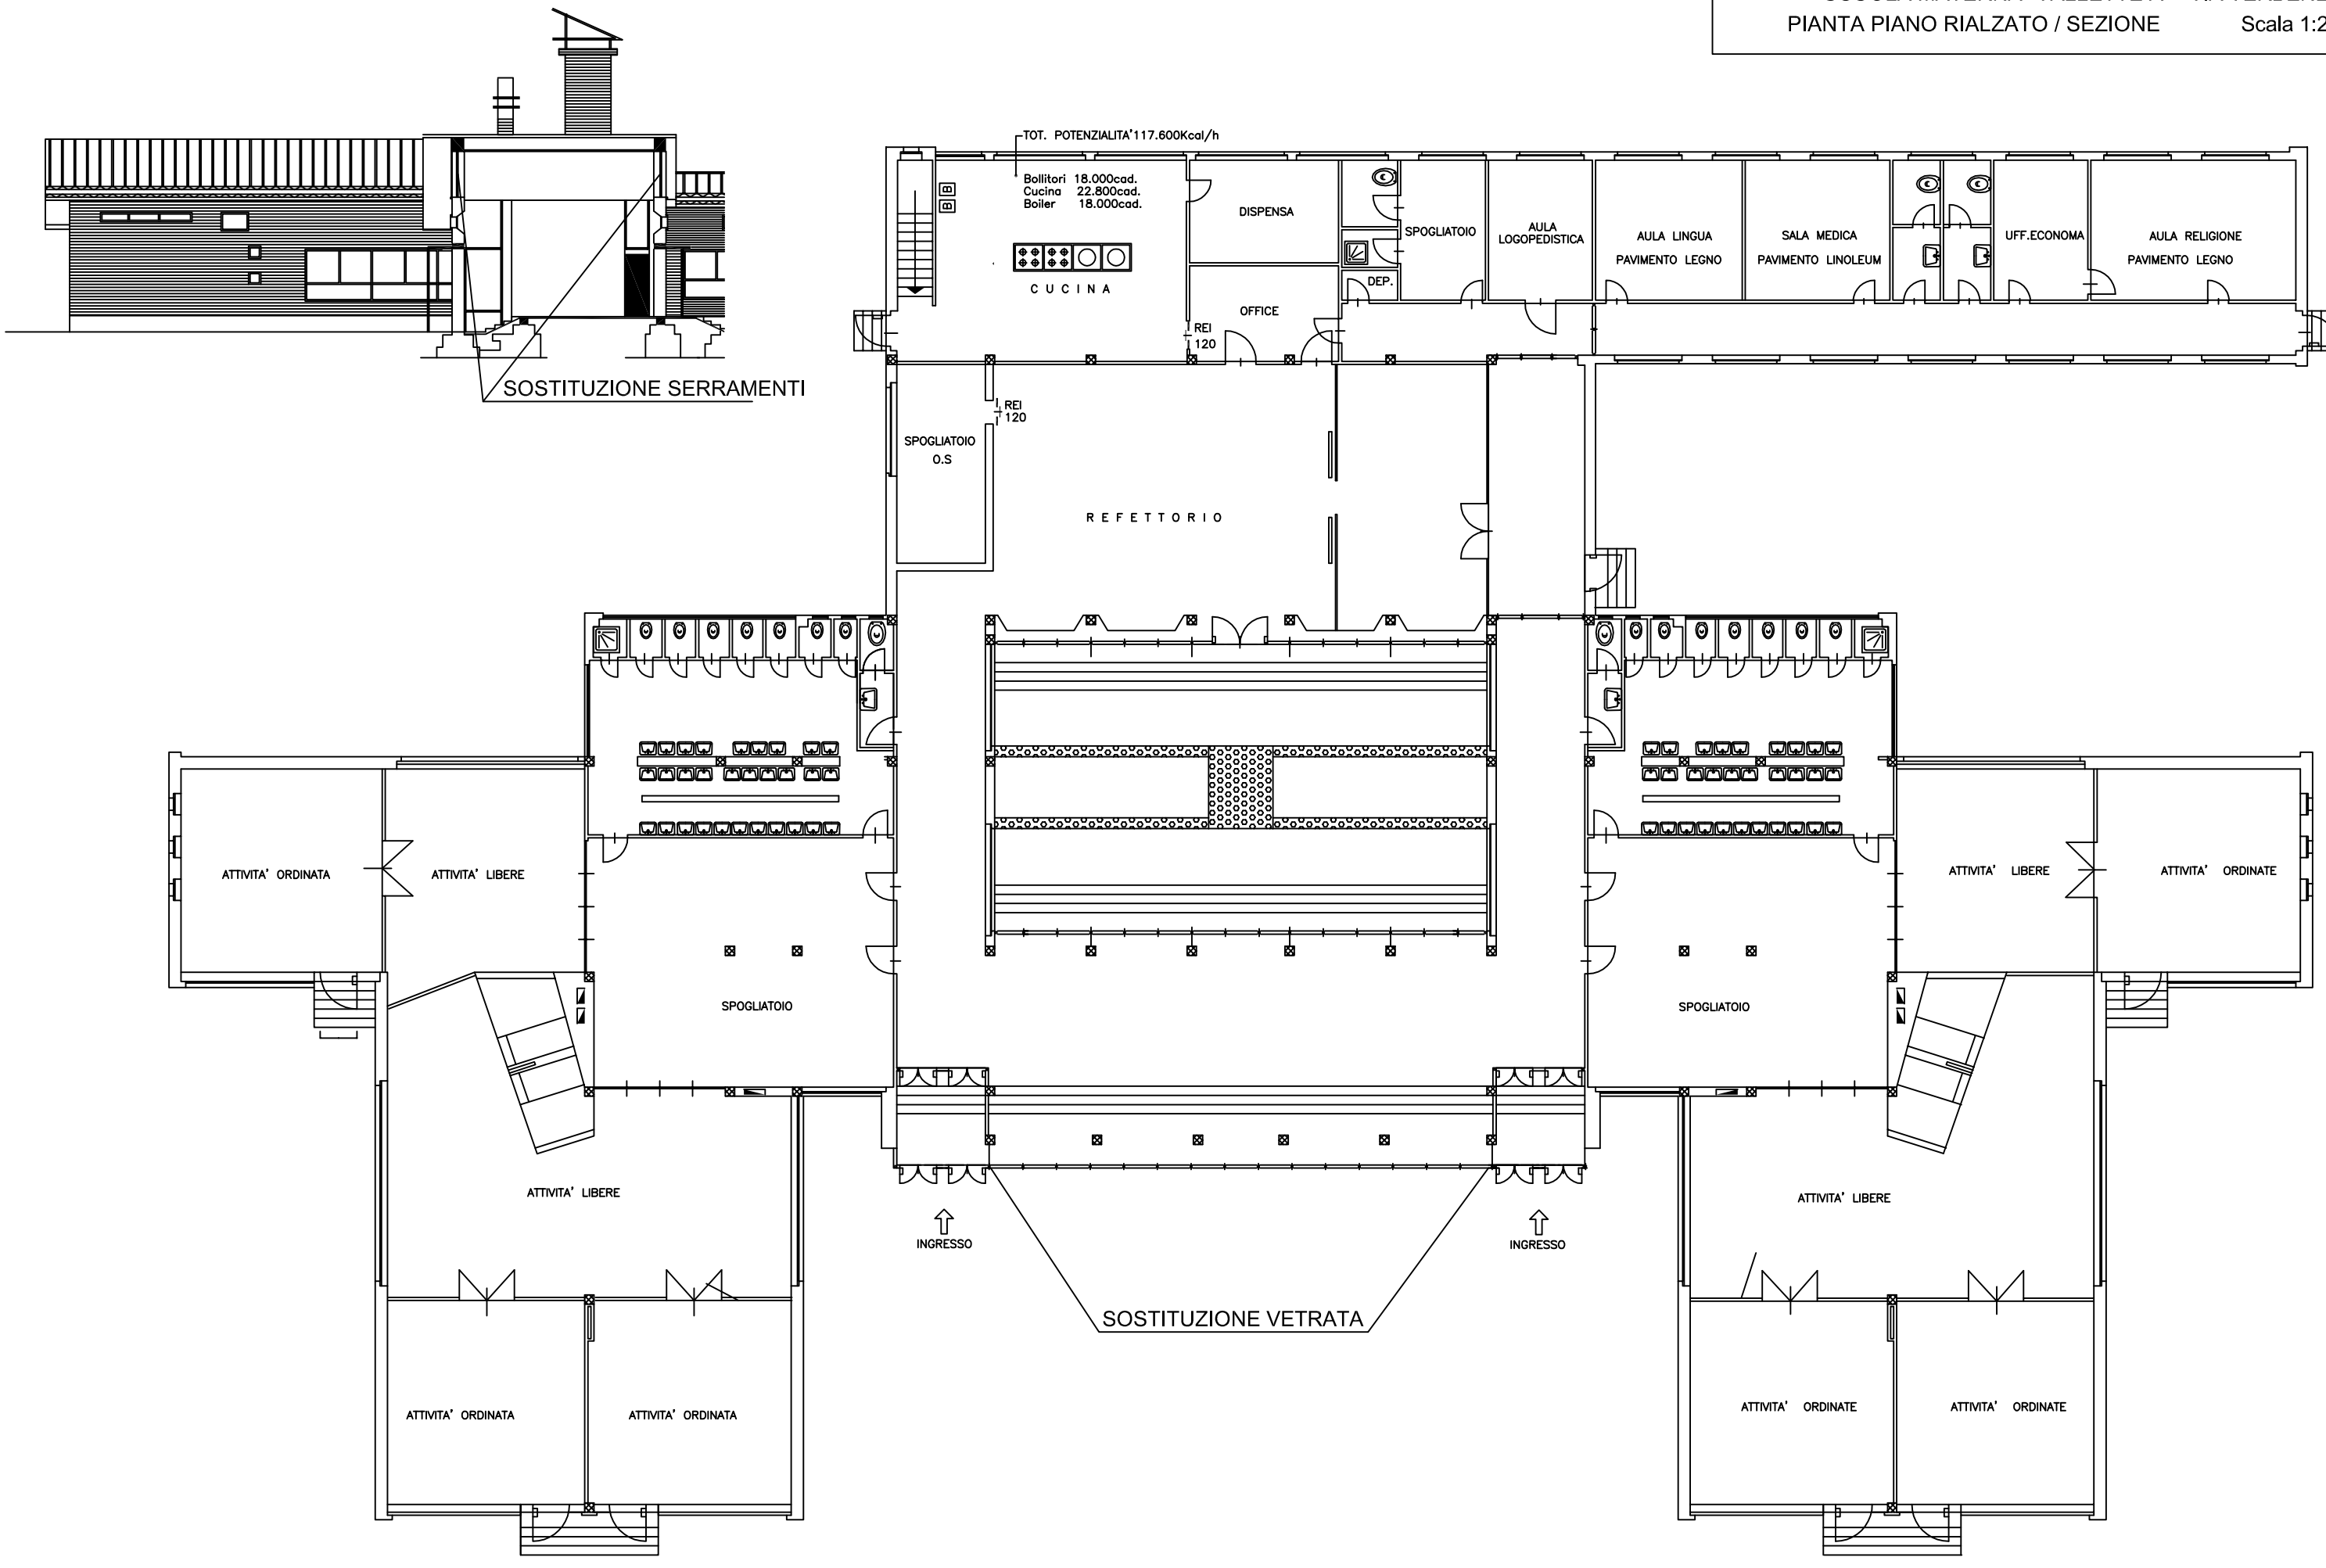
PIANTA PIANO RIALZATO / SEZIONE Scala 1:200